



PONTE STRADALE IV04  
SEZIONE LONGITUDINALE  
SCALA 1:100

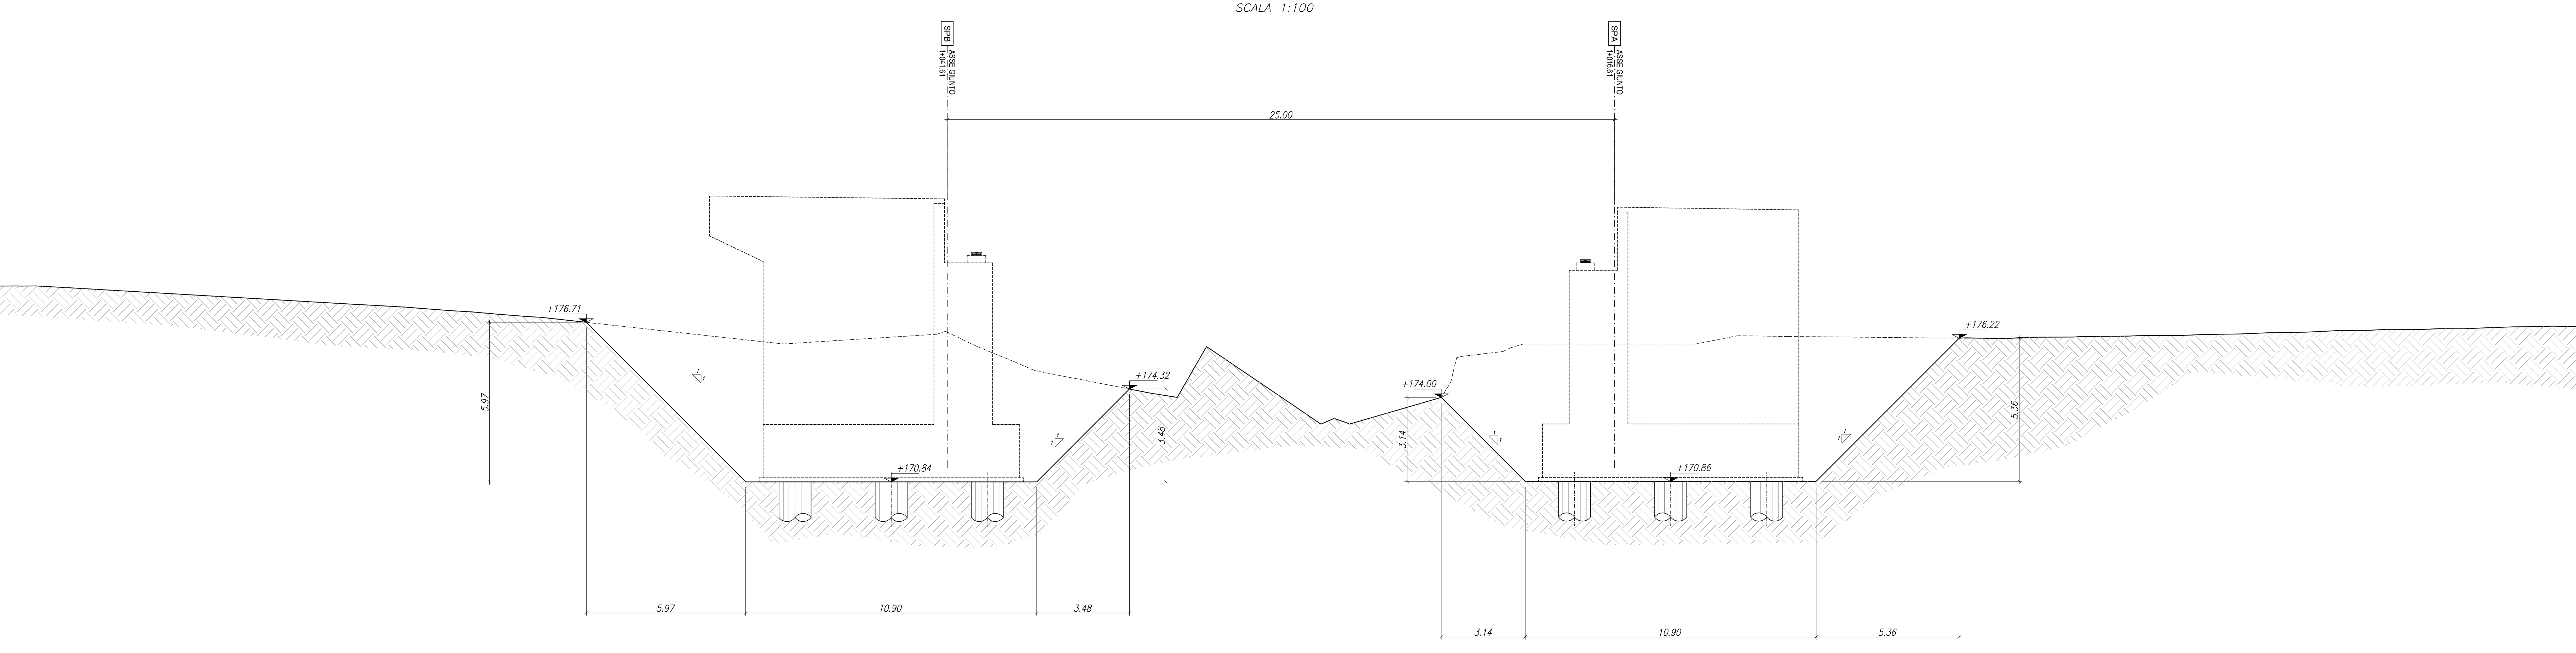

PER LA TABELLA MATERIALI SI VEDA ELABORATO  
IA5F-01-D-78-TT-OC0000-001

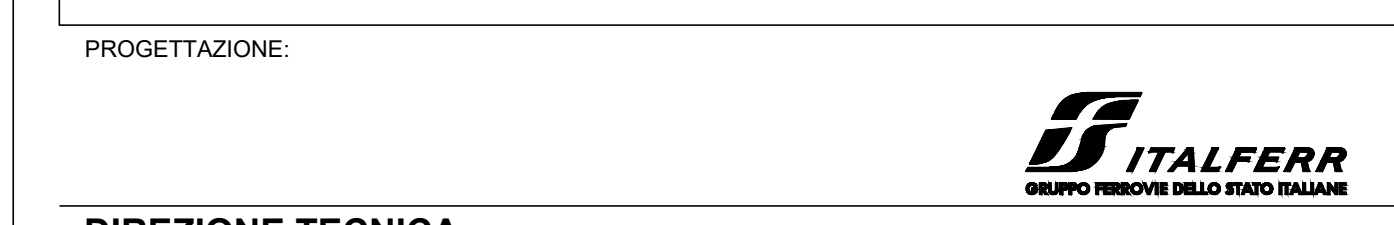

**DIREZIONE TECNICA**  
**U.O. INFRASTRUTTURE SUD**

**PROGETTO DEFINITIVO**

**Nuova linea Ferrandina - Matera La Martella per il collegamento di Matera con la rete ferroviaria nazionale**

**NUOVA LINEA FERRANDINA - MATERA LA MARTELLA**

**OPERE CIVILI**  
Opere D'Arte Maggiori - Risoluzione Interferenze Idrauliche  
IV04 - scavalco idraulico NV02

Pianta scavi

SCALA:  
1:100

COMMESSA	LOTTO	FASE	ENTE	TIPO DOC.	OPERA/DISCIPLINA	PROGR.	REV.
IA5F	01	D	78	PA	IV0403	002	C

Rev.	Descrizione	Redatto	Data	Verificato	Data	Approvato	Data	Autorizzato Data
A	Emissione	S. Scrota	Luglio 2019	N. Mannoia	Luglio 2019	F. GERACONE	Luglio 2019	D. FERRETTI 08/08/2019
B	EMERGENZA V. Sgroia osservazioni CSLLPP	S. Scrota	Dicembre 2020	N. Mannoia	Dicembre 2020	F. GERACONE	Dicembre 2020	D. FERRETTI 08/08/2021
C	Revisione per adeguamento vertice	S. Scrota	Giugno 2021	N. Mannoia	Giugno 2021	F. GERACONE	Giugno 2021	D. FERRETTI 08/08/2021

In. Etab.: