NODO "A"

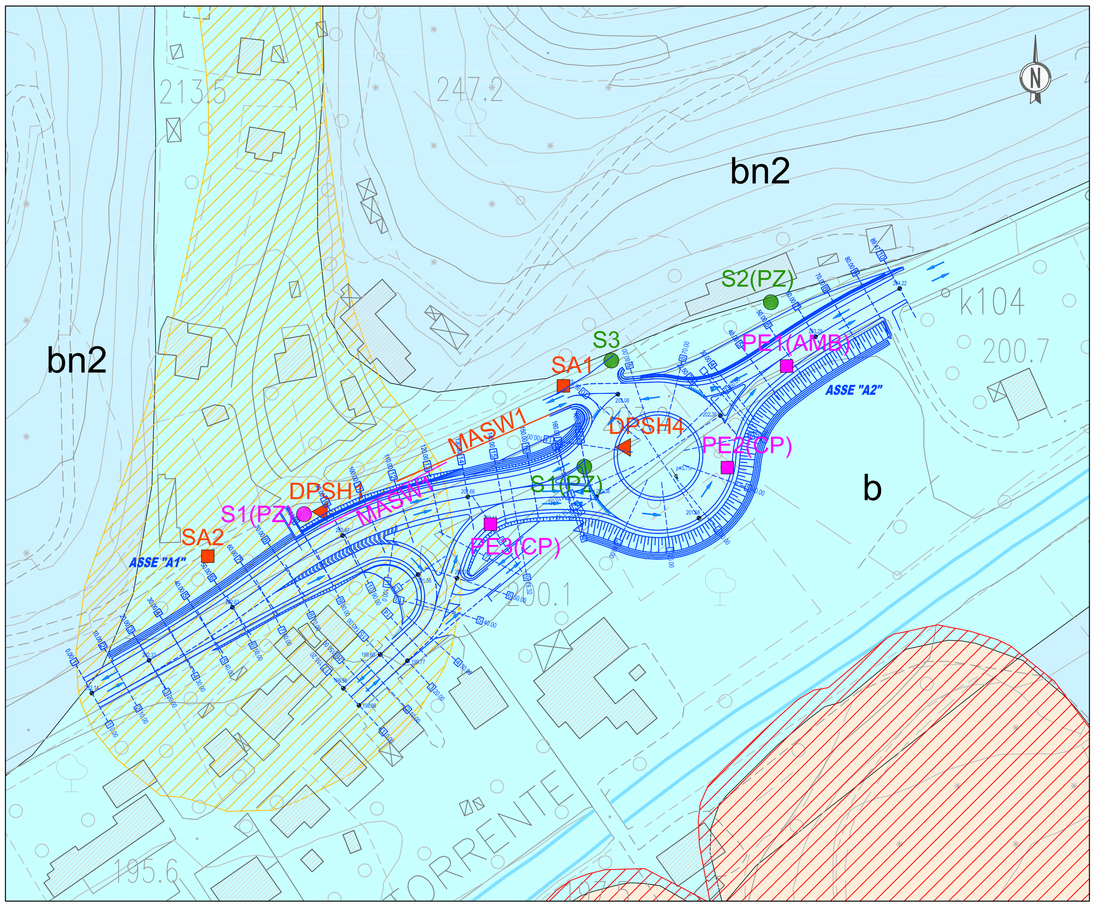

LEGENDA

DEPOSITI CONTINENTALI QUATERNARI

b — Depositi alluvionali in rapporto con la morfologia e la dinamica attuali. PLEISTOCENE - OLOCENE

bn1-bn2 — Depositi alluvionali terrazzati non in rapporto con la morfologia attuale, numerati progressivamente (bn1…..bnn) dal più recente al più antico. PLEISTOCENE - OLOCENE

PAI - INVENTARIO DEI FENOMENI FRANOSI

Falda e/o cono di detrito attivo

Frana per scivolamento quiescente

PROGETTO IFFI

Frana per scivolamento rotazionale traslativo

Campagna d'indagine 2020

S(PZ) Sondaggio geognostico attrezzato con piezometro a tubo aperto

PE Pozzetto esplorativo con:
(AMB) prelievo campioni ambientali
(CP) prova di carico su piastra

DP Prova penetormetica dinamica

MASW Stendimento sismico con tecnica MASW

Campagna d'indagine 2016

S Sondaggio geognostico

SA Pozzetto esplorativo e prova di carico su piastra

DPSH Prova penetrometrica dinamica

MASW Stendimento sismico con tecnica MASW

Campagna d'indagine 2002

S Sondaggio geognostico
(PZ) attrezzato con piezometro a tubo aperto

NODO "B"

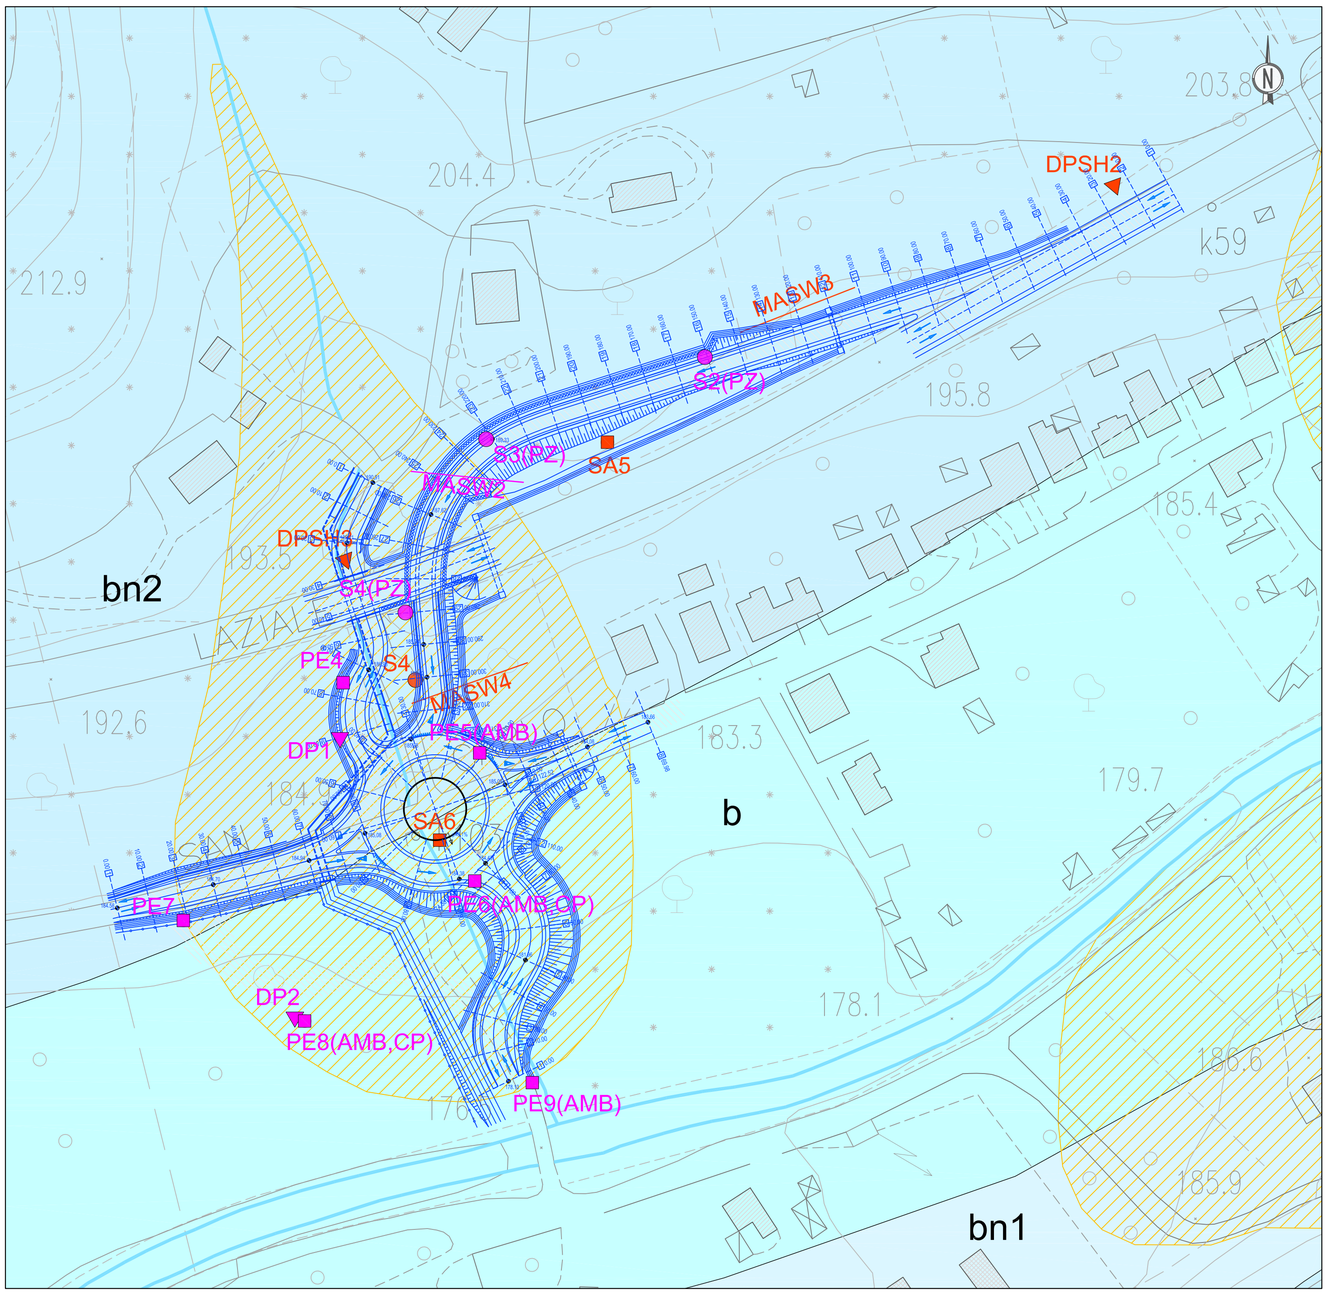

ANAS S.p.A.
Struttura Territoriale Umbria

LAVORI URGENTI DI ADEGUAMENTO DELLO SVINCOLO A RASO DI SAN CARLO

PROGETTO DEFINITIVO

PROGETTISTA E RESPONSABILE INTEGRATORE PRESTAZIONI SPECIALISTICHE
Ing. D. BONADIES
Ordine Ingegneri Provincia di Perugia n. A829

GRUPPO DI PROGETTAZIONE
Ing. D. BONADIES, Ing. P. LOSPENNATO, Ing. S. PELLEGRINI, Ing. A. POLLI, Ing. M. MARELLI, Ing. A. LUCIA, Ing. M. PROCACCI, Ing. R. CERQUIGLINI, Ing. M. CARAFFINI, Geom. M. BINAGLIA

IL GEOLOGO
Dott. S. PIAZZOLI

COORDINATORE PER LA SICUREZZA IN FASE DI PROGETTAZIONE
Ing. L. IOVINE

VISTO: IL RESP. DEL PROCEDIMENTO
Ing. A. PRIMICERIO

PROTOCOLLO

DATA:

IL GRUPPO DI PROGETTAZIONE:
MANDATARIA
PINI SWISS ENGINEERS SA — MANDANTE
PINI SWISS ENGINEERS Srl — MANDANTE

GEOLOGIA E GEOTECNICA

CARTA GEOLOGICA E GEOMORFOLOGICA

CODICE PROGETTO	NOME FILE	REVISIONE	SCALA
PROGETTO - - - - - - LIV. PROG. - N. PROG. - - - -	T00_GE00_GEO_CG01_A		
	CODICE ELAB. T00GE00GEOCG01	B	1:1.000

REV.	DESCRIZIONE	DATA	REDATTO	VERIFICATO	APPROVATO
D					
C					
B	REVISIONE A SEGUITO CONFERENZA DEI SERVIZI	GIUGNO 2021	PIAZZOLI	LOSPENNATO	BONADIES
A	PRIMA EMISSIONE	FEBBRAIO 2021	PIAZZOLI	LOSPENNATO	BONADIES