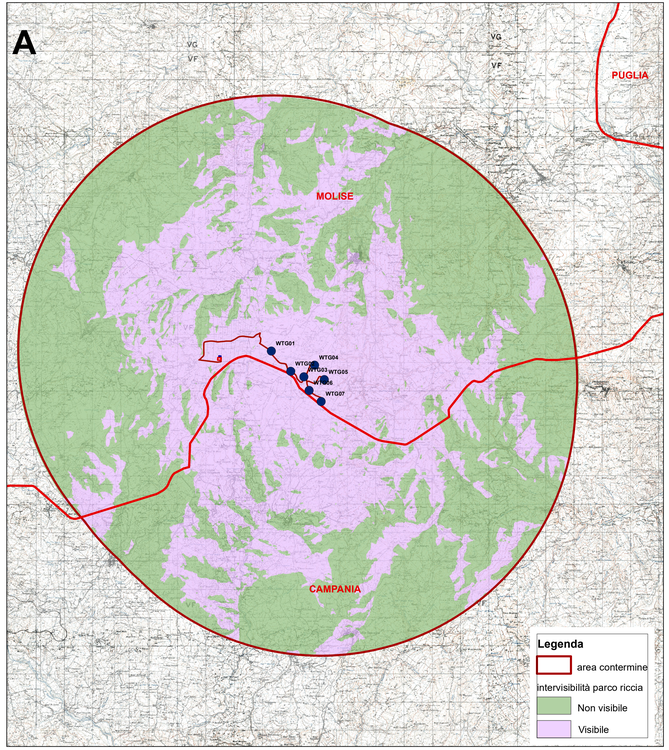

A: Carta dell'intervisibilità parziale del parco eolico di progetto (Scala 1:70000)

La mappa rappresenta il campo eolico di progetto nell'area contermine di 9.000 m considerando il punto di vista di un osservatore che si trova all'interno della stessa. Sono evidenziate in rosa le aree dalle quali il parco risulta visibile, in verde dalle quali il parco non è visibile.

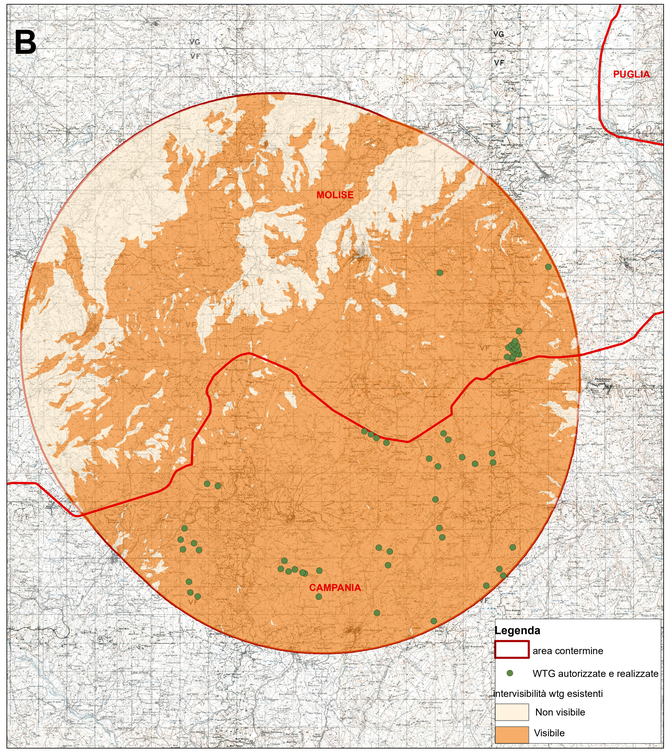

B: Carta dell'intervisibilità parziale dei campi eolici esistenti (Scala 1:70000)

La mappa rappresenta gli impianti autorizzati ed esistenti sul territorio compreso nell'area contermine di 9.000 m. Vengono rappresentate in arancio le aree dalle quali gli impianti sono visibili e in bianco quella dalle quali le turbine non sono visibili.

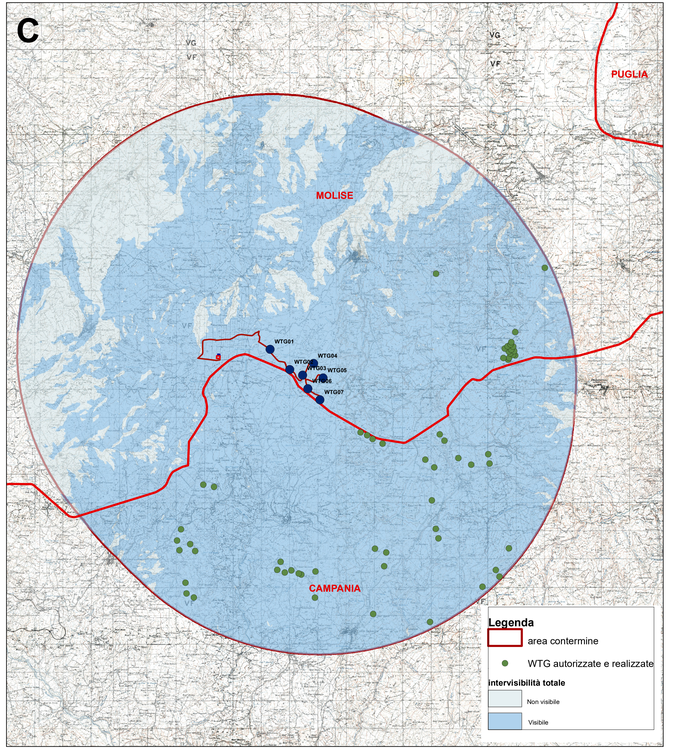

C: Carta dell'intervisibilità parziale dei campi eolici esistenti e di progetto (Scala 1:70000)

La mappa rappresenta il campo eolico di progetto e gli aerogeneratori esistenti.La carta mostra le aree da cui sono visibili tutte le turbine presenti nell'area di studio. Le aree da cui le turbine non sono visibili, sono di colore bianco. L'analisi dimostra così un incremento del 2,9 %.

Legenda

- WTG
- SE RTN
- SE UTENTE
- cavidotto
- Limiti regionali

L'area contermine è stata ricavata da una fascia di rispetto di 9.000 m da ogni singolo aerogeneratore:
50 volte l'altezza dell'aerogeneratore (180 m)
50 x 180 = 9.000 m

Base di riferimento:

DEM alla risoluzione di 10 m
Rete del Sistema Informatico Nazionale

Carta Topografica IGM 70:000

Limiti Comunali e Regionali
Dati Istat 2011

L'analisi della Visibilità è stata realizzata in ambiente GIS tramite applicativo "Visibility Analysis"

REGIONE MOLISE | COMUNE DI RICCIA | COMUNE DI CERCEMAGGIORE | PROVINCIA DI CAMPOBASSO

Progetto definitivo per la realizzazione di un parco eolico da 39,2 MW nel Comune di Riccia (CB) con opere di connessione nel Comune di Cercemaggiore (CB)

Proponente: New green energy s.r.l.
Via Diocleziano, 107
cap 80125 Napoli
Tel 081-195 66613

Progettazione: INSE Ingegneria di Servizi
Viale Michelangelo, 72
80129 Napoli
TEL 081 579 7998
mail: tecnico.inse@gmail.com
Amm. Francesco Di Maso
Ing. Nicola Gasbarro

Collaboratori:
Geol. V.E.Iarrobino
Dott. A. Iarrio
Dott.ssa M. Tolle
Ing. V. Teodlo
Arch. C. Gasbarro
Dott.ssa M. Mauro
Ing. E. Farrè

Elaborato: Nome Elaborato: **CARTA DELL' INTERVISIBILITA' PARZIALE**

Rev.	Data	Oggetto della revisione	Elaborazione	Verifica	Approvazione
00	Giugno 2021	PRIMA EMISSIONE	INSE s.r.l.	INSE s.r.l.	INSE s.r.l.

Scala: 1:70.000 | Formato: 1300X420 | Codice Pratica: S216 | Codice Elaborato: AS216-SI06-D_2