


Il presente disegno e' di proprieta' aziendale - La Societa' tutelera' i propri diritti a termine di legge.

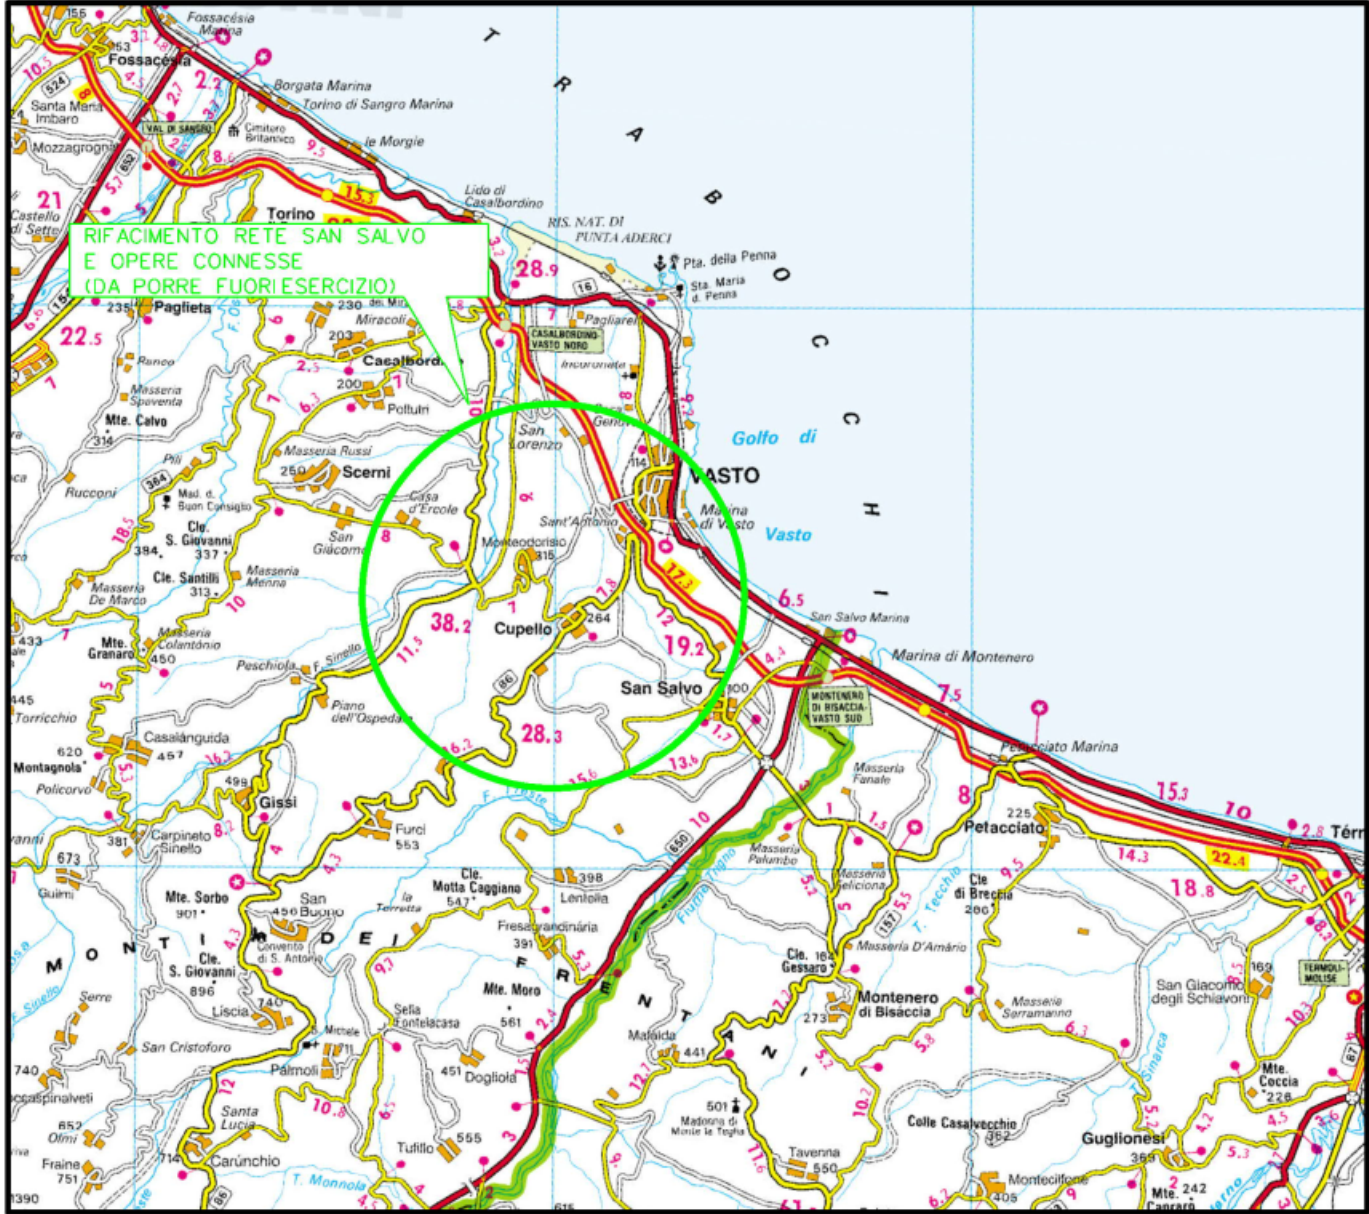

COROGRAFIA Scala 1:250.000



1	16/07/2021	AGGIORNAMENTO - EMISSIONE PER PERMESSI	V.PELLICCIA	F.VITALI	G. CICCARELLI			
0	10/06/2021	EMISSIONE PER PERMESSI	V.PELLICCIA	F.VITALI	G. CICCARELLI			
INDICE	DATA	REVISIONI	ELABORATO	VERIFICATO	APPROVATO			
			 Rif. TFM:011-PJM4-014-93-DT-0-5020					
RIFACIMENTO RETE DI SAN SALVO E OPERE CONNESSE Pot. Deriv. per Vasto DN 250 (10"), DP 75 bar			Dis. RIM-PAE-003					
			Fg. 1 di 3					
			Comm. NR/20401					
			INDICE <table><tr><td>1</td><td></td><td></td><td></td><td></td><td></td></tr></table>			1		
1								
CARTA DEL PAESAGGIO RIMOZIONE CONDOTTE E IMPIANTI ESISTENTI			Scala 1:10000					
			Sostituisce il Sostituito dal					

Il presente disegno e' di proprieta' aziendale - La Societa' tutelera' i propri diritti a termine di legge.

RIFACIMENTO RETE DI SAN SALVO
E OPERE CONNESSE
Pot. Deriv. per Vasto DN 250 (10"), DP 75 bar
CARTA DEL PAESAGGIO
RIMOZIONE CONDOTTE E IMPIANTI ESISTENTI


1	16/07/2021	AGGIORNAMENTO - EMISSIONE PER PERMESSI	V.PELLICCIA	F.VITALI	G.CICCARELLI
0	10/06/2021	EMISSIONE PER PERMESSI	V.PELLICCIA	F.VITALI	G.CICCARELLI
INDICE	DATA	REVISIONI	ELABORATO	VERIFICATO	APPROVATO



Rif. TFM:011-PJM4-014-93-DT-D-5020

Dis.	RIM-PAE-003
Comm.	NR/20401

Foglio
2
di 3
Scala
1:10000

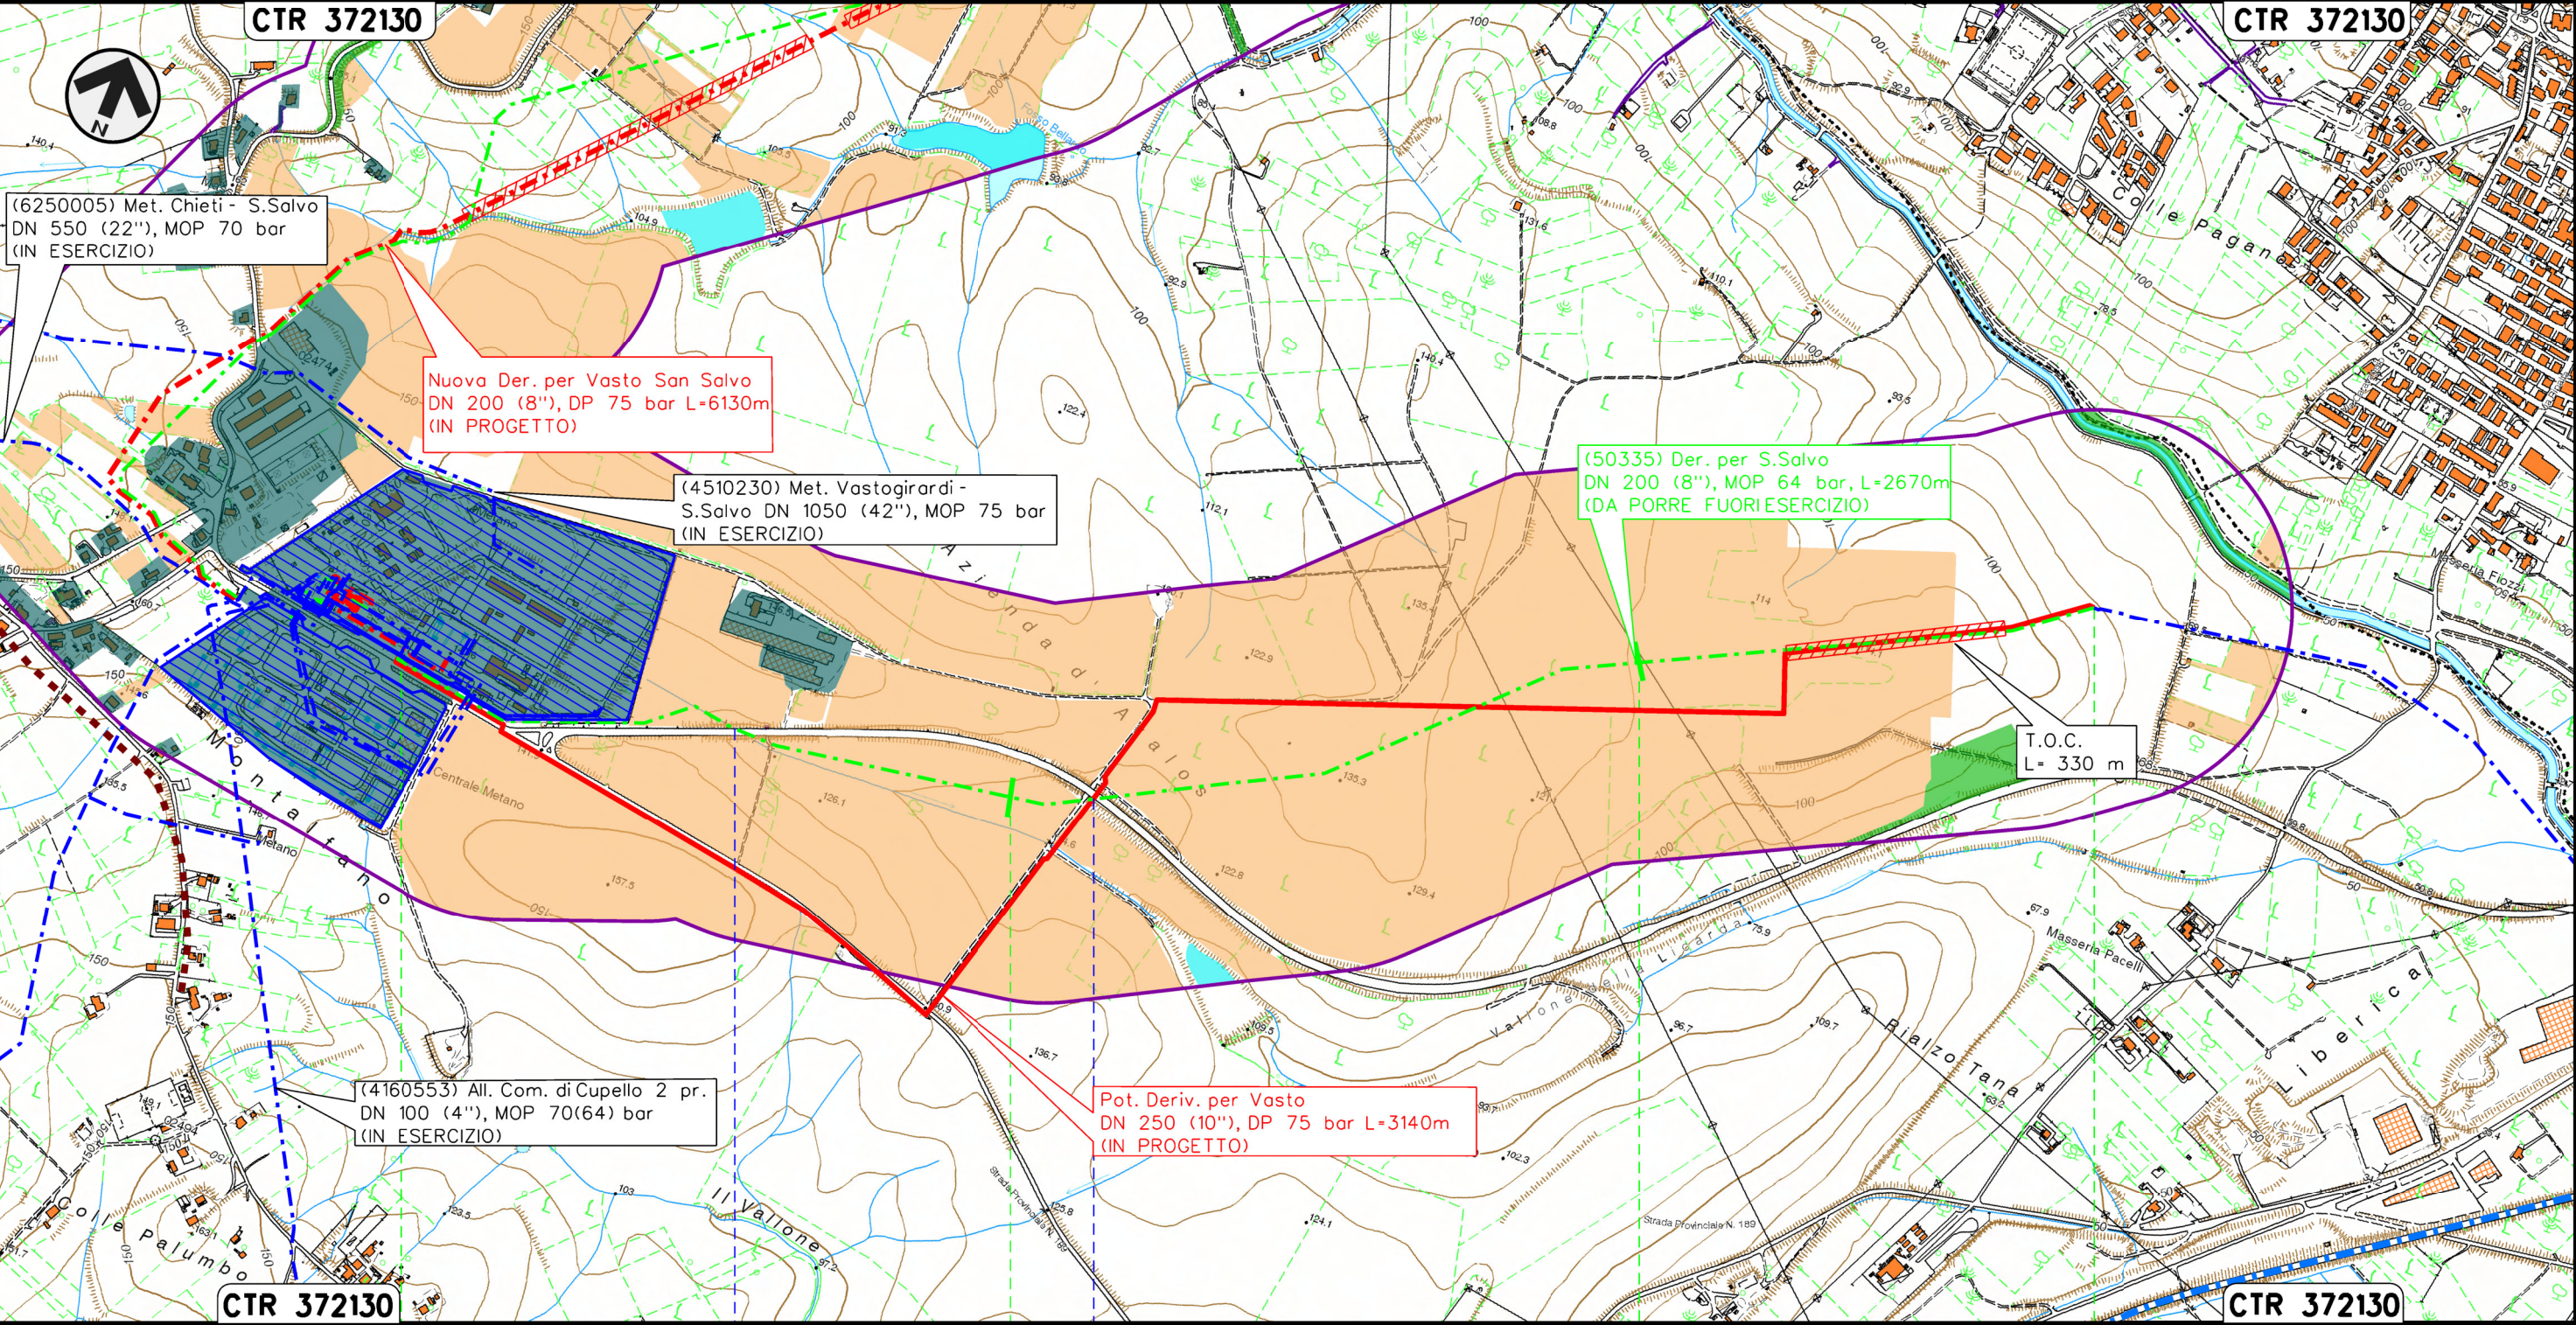

0+000	1	2	2+670
CUPELLO			
CHIETI			
Strada asfaltata in rilevato			
Strada asfaltata in rilevato			

LEGENDA

SIMBOLOGIA CARTOGRAFICA

- Metanodotto in progetto
- Metanodotti in esercizio
- Metanodotti da porre fuori esercizio e recuperare
- Aree impianti stacco-terminale in progetto
- Aree impianti stacco-terminale esistenti
- Limite sovrapposizione fogli
- Altre condotte di terzi
- Area di studio (buffer di 300 m per lato, dall'asse della condotta)

Altri metanodotti in progettoGallerie, Tunnel, Mini-Microtunnel, Raise Boring e T.O.C.Impianti di linea in progettoImpianti di linea su rete in esercizioImpianti di linea da porre fuori esercizio e recuperareVarianti di tracciatoAltre varianti in progetto

SIMBOLOGIA MECCANICA

- Punto di intercettazione di linea (P.I.L.)
- Punto di intercettazione di derivazione importante (P.I.D.I.)
- Punto di intercettazione di derivazione semplice con stacco da P.I.L. (P.I.D.S.)
- Punto di intercettazione e derivazione semplice con stacco da Linea (P.I.D.S.)
- Punto di intercettazione con discaggio di allacciamento (P.I.D.A.)
- Punto predisposto per il discaggio di allacciamento (P.P.D.A.)
- Punto di sezionamento elettrico terminale (P.S.E.T.)
- Stazione predisposta per lancio e ricevimento PIG
- Impianto di riduzione/regolazione della pressione

SIMBOLOGIA TEMATICA

- Paesaggio agricolo
- Paesaggio agricolo di pregio (uliveti, vigneti, frutteti)
- Paesaggio naturale
- Paesaggio antropizzato
- Bacini idrici, fiumi e canali
- Rete tratturi
- Siti puntuali di interesse archeologico
- Strade panoramiche
- Ciclabili

Progressiva chilometrica	N.	
Comuni		
Province		
Impianti	Tipo - N. - Prog. - IN PROGETTO	Tipo - N. - Prog. - ESISTENTE
Attraversamenti	TIPOLOGIA ATTRAVERSATA (SS n. **, corso d'acqua, ferrovia, ecc.)	