

DOCUMENTI DI RIFERIMENTO	N.

NOTE:
LA DISTANZA TRA I SETTI DI APPOGGIO DEVE ESSERE DI 10 METRI.

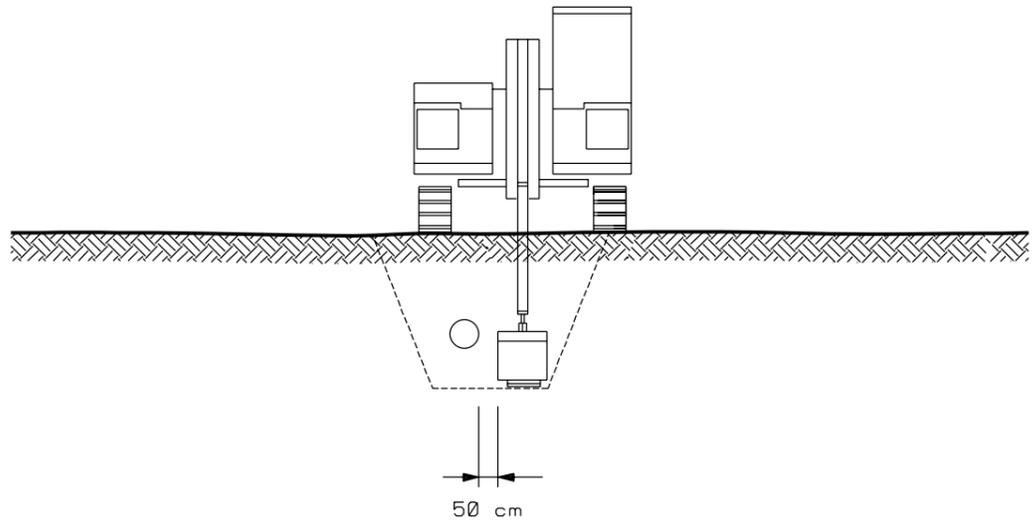


FIGURA 1

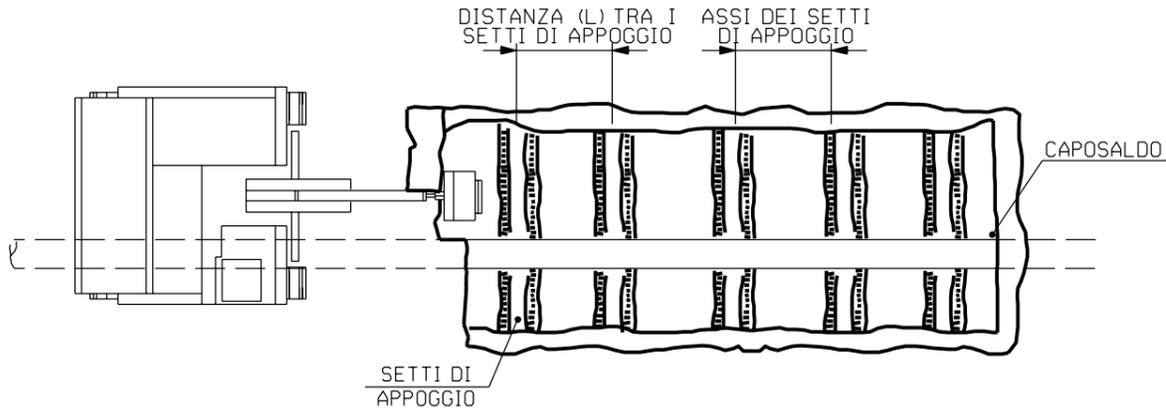


FIGURA 1



2	16/07/2021	EMISSIONE PER PERMESSI	N.R.CANTIELLO	M. MEDAGLIA	G. CICCARELLI
1	18/05/2021	EMISSIONE PER AUTORIZZAZIONE UNICA	N.R.CANTIELLO	M. MEDAGLIA	G. CICCARELLI
0	22/03/2021	EMISSIONE PER VERIFICA DI FATTIBILITA'	N.R.CANTIELLO	M. MEDAGLIA	G. CICCARELLI
REV	DATA	DESCRIZIONE	ELABORATO	VERIFICATO	APPROVATO
Proprietario		Progettista	DIS. N.		
		 <small>Rif. TFM: 011-PJM4-014-00-DT-D-5308</small>	STD-008		
RIFACIMENTO RETE DI SAN SALVO E OPERE CONNESSE			Revisione	2	
			Comm.	NR/20401	
			Cod. tec.	20401	
MODALITA' DI SCAVO PER MESSA A VISTA DI CONDOTTA ESISTENTE			Scala	NS	