



SOTTOPASSI

$h \geq 1.00$

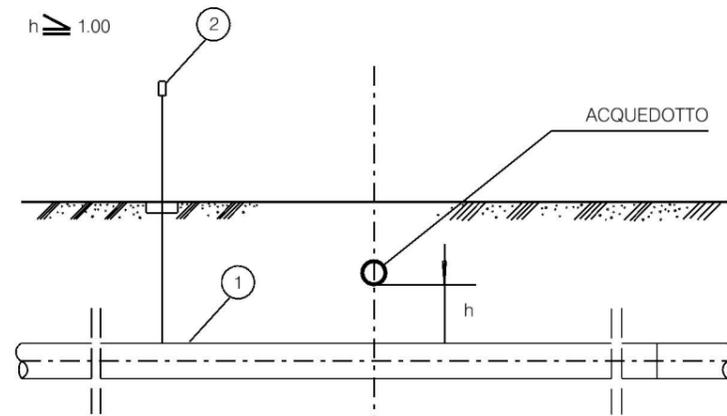


SOVRAPASSI


$h \geq 1.00$

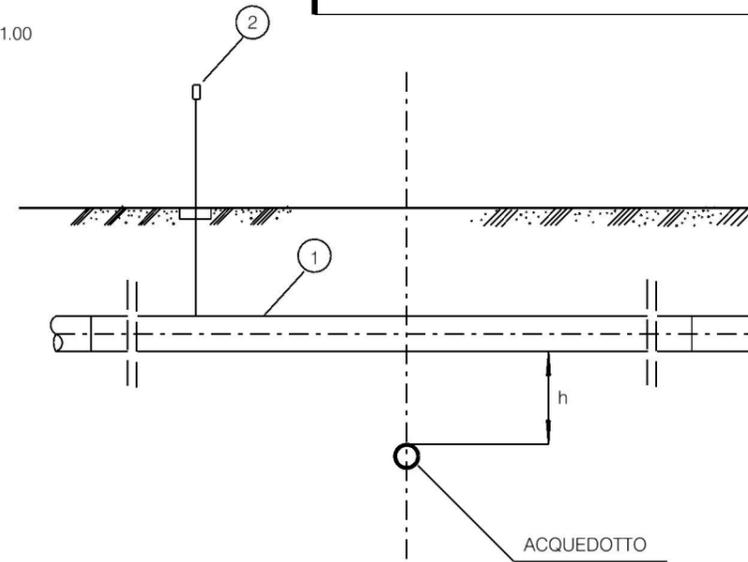

$h \leq 1.00$

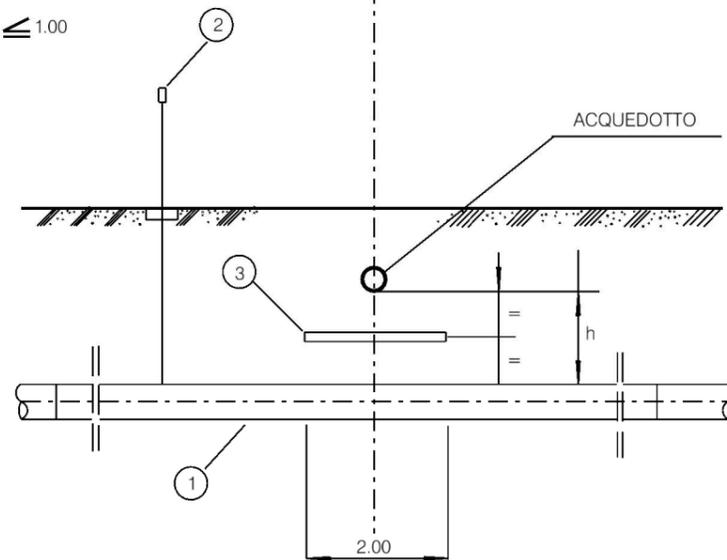

$h \leq 1.00$

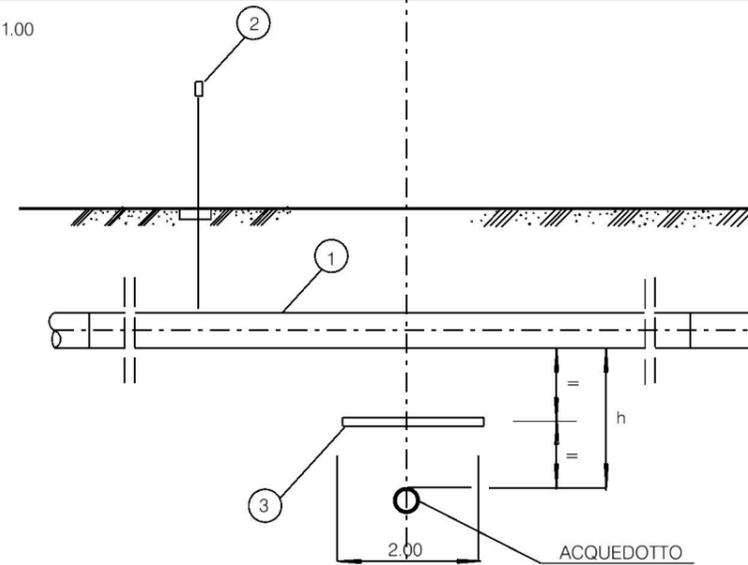

DOCUMENTI DI RIFERIMENTO

N.

LEGENDA:

- 1 CONDOTTA
- 2 CASSETTA A PIANTANA P.E.
- 3 PROTEZIONE MECCANICA NON METALLICA
(Lastra in calcestruzzo o similim 2.00 x 3.00)

NOTE:

- NEL CASO DI INCROCIO A DISTANZA $h < 1.00$ TRA LE SUPERFICIE AFFACCIAE, VERRA' INTERPOSTA UNA IDONEA PROTEZIONE MECCANICA NON METALLICA (lastra in calcestruzzo o simili).
- TALE PROTEZIONE NON E' RICHIESTA QUALORA PER ALTRI MOTIVI LA CONDOTTA SIA GIA' PROTETTA CON CUNICOLO IN CALCESTRUZZO, TUBO DI PROTEZIONE O ALTRO MANUFATTO EQUIVALENTE.
- RIPARARE E RINFORZARE IL RIVESTIMENTO DEL SERVIZIO ESISTENTE SUL TRATTO MESSO ALLO SCOPERTO DURANTE I LAVORI.
- QUALORA L'ACQUEDOTTO ATTRAVERSATO SIA DI PRIMA CLASSE OCCORRERA' PREVEDERE IN OGNI CASO LA MESSA IN OPERA DI TUBAZIONI PRECOLLAUDATE PER ALMENO 10.00 DA AMBO LE PARTI DEL SERVIZIO ATTRAVERSATO.



REV	DATA	DESCRIZIONE	ELABORATO	VERIFICATO	APPROVATO
2	16/07/2021	EMISSIONE PER PERMESSI	N.R. CANTIELLO	M. MEDAGLIA	G. CICCARELLI
1	18/05/2021	EMISSIONE PER AUTORIZZAZIONE UNICA	N.R. CANTIELLO	M. MEDAGLIA	G. CICCARELLI
0	22/03/2021	EMISSIONE PER VERIFICA DI FATTIBILITA'	N.R. CANTIELLO	M. MEDAGLIA	G. CICCARELLI
Proprietario			Progettista		DIS. N.
			 Rif. TFM: 011-PJM4-014-00-0T-0-5316		STD-016
RIFACIMENTO RETE DI SAN SALVO E OPERE CONNESSE			Revisione		2
			Comm.		NR/20401
			Cod. tec.		20401
ATTRAVERSAMENTO TIPO DI ACQUEDOTTI METALLICI (ESCLUSI QUELLI PER IRRIGAZIONE)			Scala		NS

LE MISURE SONO ESPRESSE IN METRI