


DOCUMENTI DI RIFERIMENTO	N.

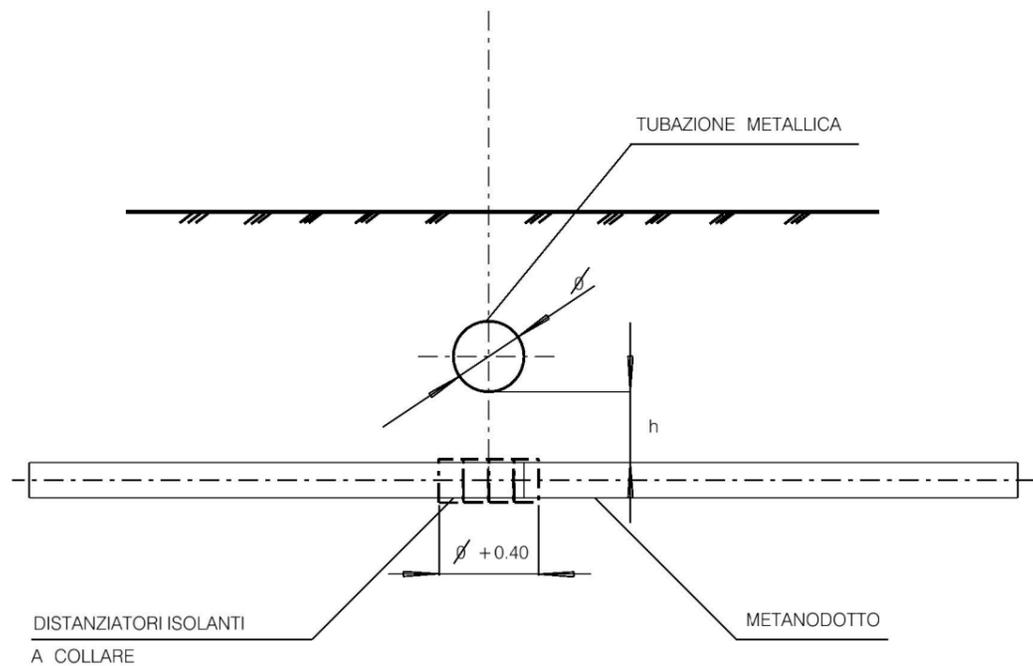

NOTA  
 IN CASO DI INCROCIO A DISTANZA "H" INFERIORE A 0.50 SARANNO PREVISTI SULLA CONDOTTA IN PROGETTO COLLARI DISTANZIATORI ISOLANTI IN CORRISPONDENZA DELLA ZONA DI INTERSEZIONE E PER UNA LUNGHEZZA CORRISPONDENTE AL DIAMETRO DEL SERVIZIO ATTRAVERSATO PIU' 0.40 .

LE MISURE SONO ESPRESSE IN METRI



2	16/07/2021	EMISSIONE PER PERMESSI	N.R.CANTIELLO	M. MEDAGLIA	G. CICCARELLI
1	18/05/2021	EMISSIONE PER AUTORIZZAZIONE UNICA	N.R.CANTIELLO	M. MEDAGLIA	G. CICCARELLI
0	22/03/2021	EMISSIONE PER VERIFICA DI FATTIBILITA'	N.R.CANTIELLO	M. MEDAGLIA	G. CICCARELLI
REV	DATA	DESCRIZIONE	ELABORATO	VERIFICATO	APPROVATO
Proprietario		Progettista		DIS. N.	
		 <small>Rif. TFM: 011-PJM4-014-00-01-D-5317</small>		<b>STD-017</b>	
<b>RIFACIMENTO RETE          DI SAN SALVO E OPERE CONNESSE</b>			Revisione	2	
			Comm.	NR/20401	
			Cod. tec.	20401	
<b>ATTRAVERSAMENTO ACQUEDOTTI METALLICI PER IRRIGAZIONE</b>			Scala	NS	

DOCUMENTO DI PROPRIETA' SNAM. LA SOCIETA' TUTELERA I PROPRI DIRITTI IN SEDE CIVILE E PENALE A TERMINI DI LEGGE.