






TIPO -1-

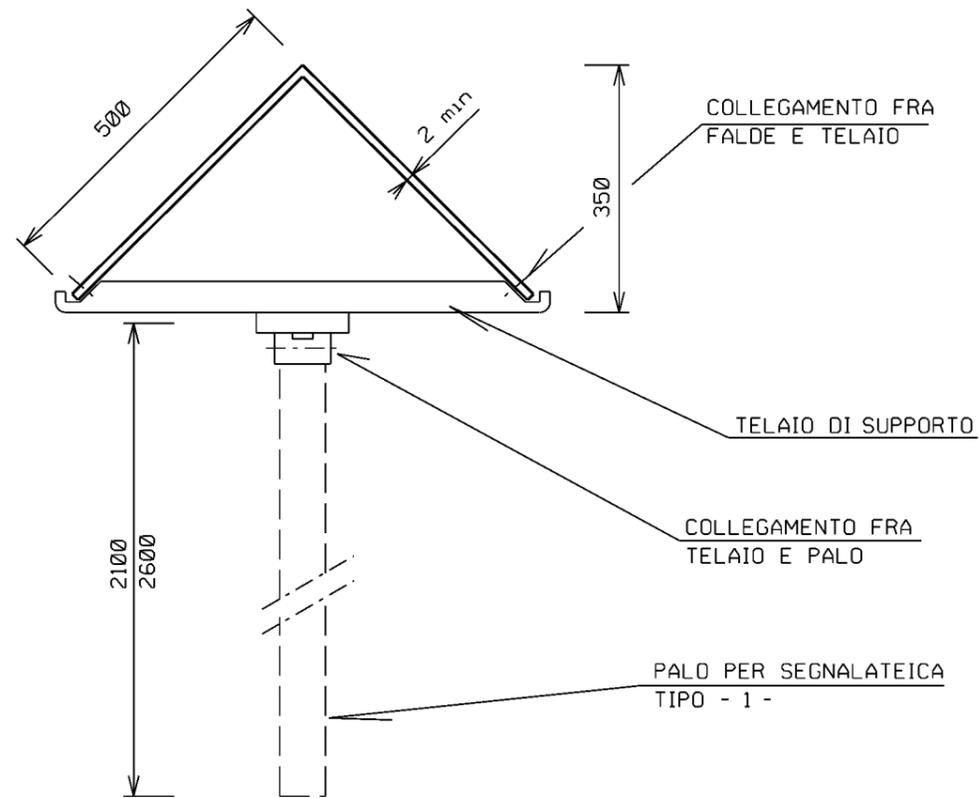

TIPO -2-

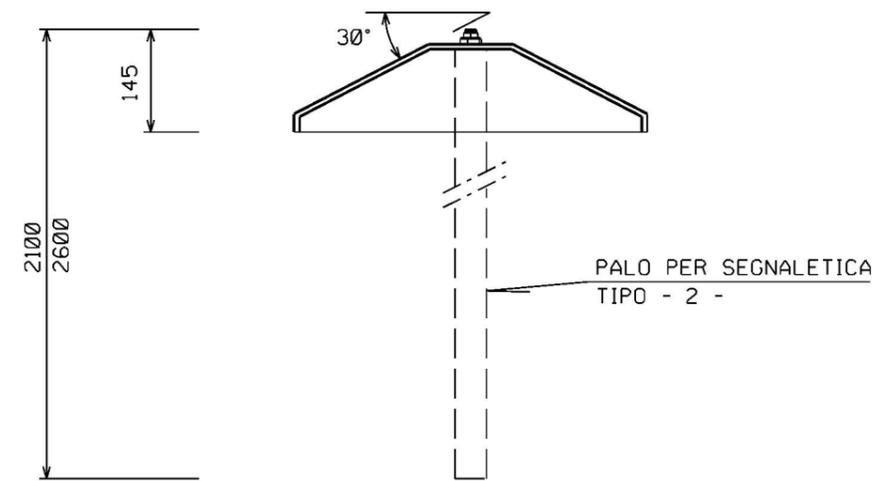

TIPO -3-

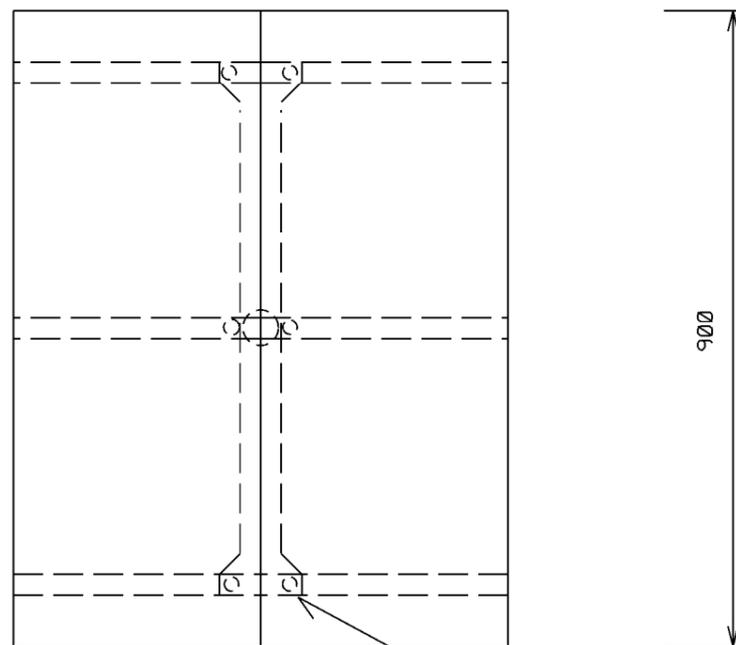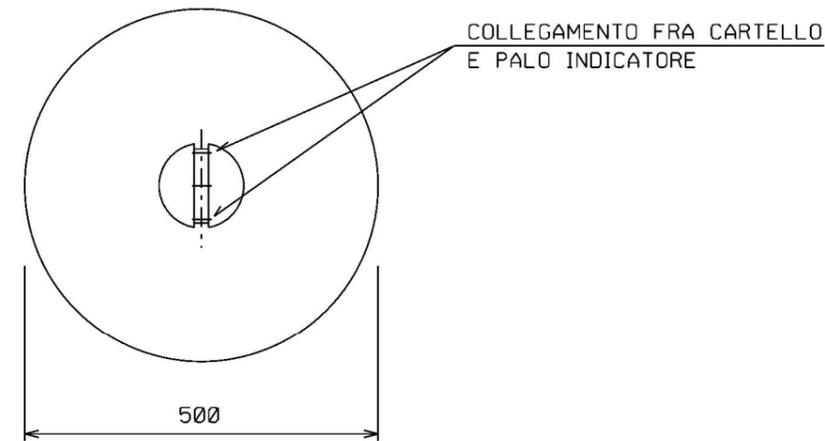
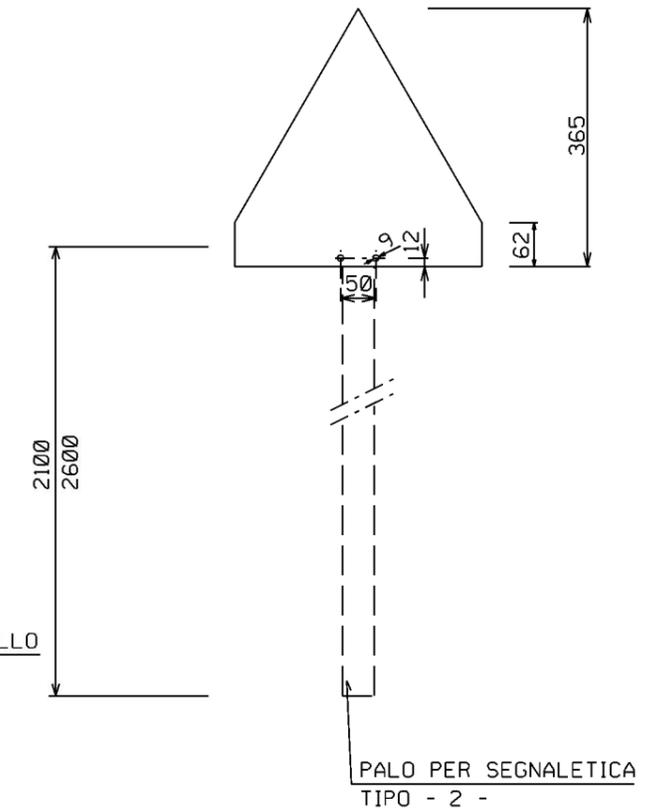


LE MISURE SONO ESPRESSE IN MILLIMETRI

COLLEGAMENTO FRA GLI
ELEMENTI DEL TELAIO

REV	DATA	DESCRIZIONE	ELABORATO	VERIFICATO	APPROVATO
2	16/07/2021	EMMISSIONE PER PERMESSI	N.R.CANTIELLO	M. MEDAGLIA	G. CICCARELLI
1	18/05/2021	EMMISSIONE PER AUTORIZZAZIONE UNICA	N.R.CANTIELLO	M. MEDAGLIA	G. CICCARELLI
0	22/03/2021	EMMISSIONE PER VERIFICA DI FATTIBILITA'	N.R.CANTIELLO	M. MEDAGLIA	G. CICCARELLI
Proprietario			Progettista		DIS. N.
			 Rif. TFM: 011-PJM4-014-00-DT-0-5323		STD-023
RIFACIMENTO RETE DI SAN SALVO E OPERE CONNESSE			Revisione		2
			Comm.		NR/20401
			Cod. tec.		20401
TIPICI PER CARTELLO SEGNALETORE			Scala		NS
			Fg. 1 di		2

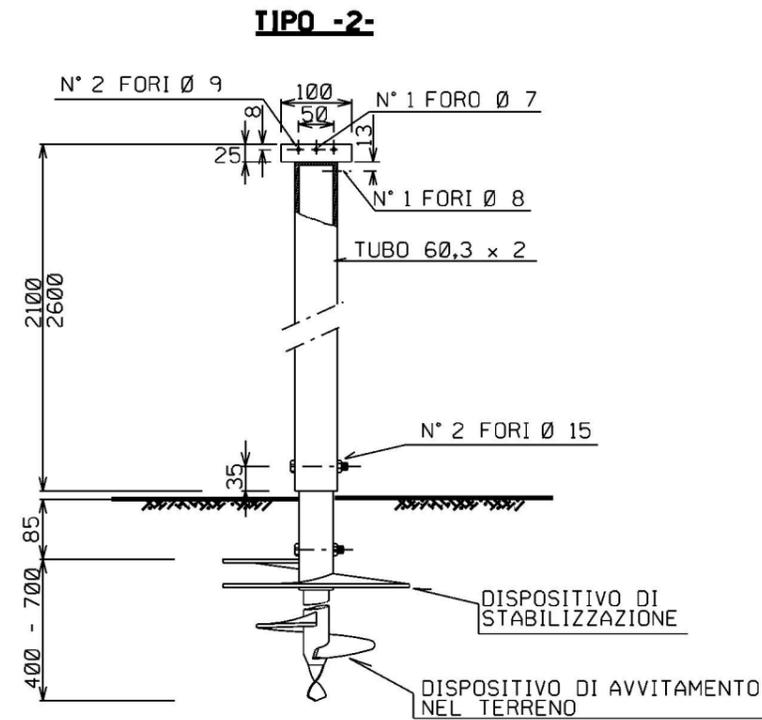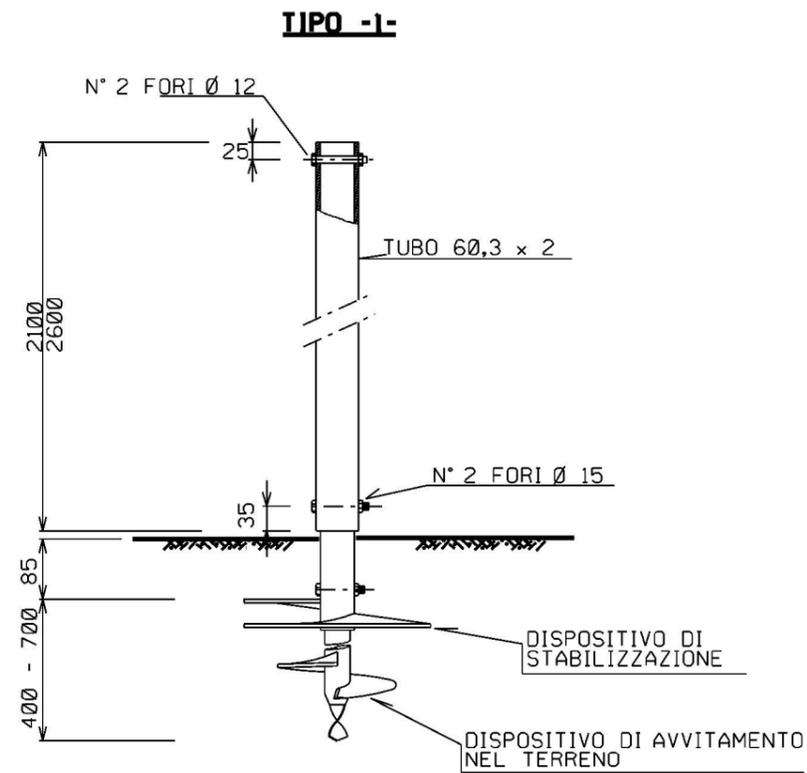

PALI PER CARTELLI SEGNALATORI

REV	DATA	DESCRIZIONE	ELABORATO	VERIFICATO	APPROVATO
2	16/07/2021	EMISSIONE PER PERMESSI	N.R.CANTIELLO	M. MEDAGLIA	G. CICCARELLI
1	18/05/2021	EMISSIONE PER AUTORIZZAZIONE UNICA	N.R.CANTIELLO	M. MEDAGLIA	G. CICCARELLI
0	22/03/2021	EMISSIONE PER VERIFICA DI FATTIBILITA'	N.R.CANTIELLO	M. MEDAGLIA	G. CICCARELLI
Proprietario			Progettista		DIS. N.
			 Rif. TFM: 011-PJM4-014-00-DT-0-5323		STD-023
RIFACIMENTO RETE DI SAN SALVO E OPERE CONNESSE			Revisione		2
			Comm.		NR/20401
			Cod. tec.		20401
TIPICI PER CARTELLO SEGNALATORE			Scala		NS
					Fg. 2 di 2