DOCUMENTI DI RIFERIMENTO	N.

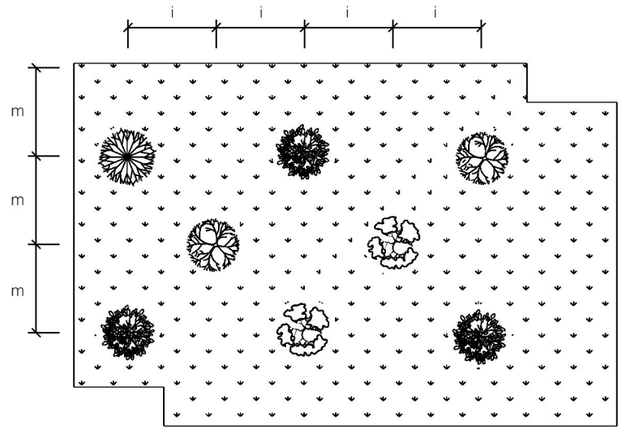

IMPIANTO CON SESTO REGOLARE A QUINCONCE

N.B.: i ED m VARIANO IN FUNZIONE DELLE INDICAZIONI PROGETTUALI

TIPOLOGIA DI PIANTAGIONE

1 – MESSA A DIMORA DI PIANTE FORESTALI 0.20 – 1.00 m	A – RADICE NUDA /IN CONTENITORE A COLPO DI ZAPPA
	B – RADICE NUDA /IN CONTENITORE IN BUCA DI 40x40x40 cm
2 – MESSA A DIMORA DI PIANTE DI ALTEZZA 1.00 – 3.00 m	A – PIANTA SINGOLA
	B – PIANTE IN FILARE
3 – MESSA A DIMORA DI TALEE	TALEE
4 – MESSA A DIMORA DI PIANTE IN VERSANTI ACCLIVI	

TIPOLOGIA 1

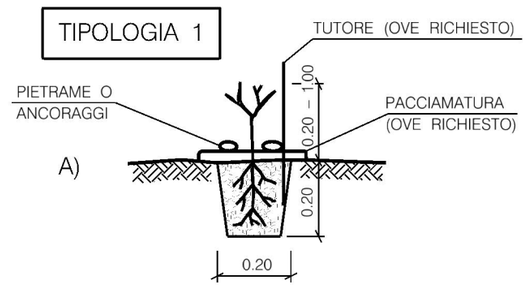

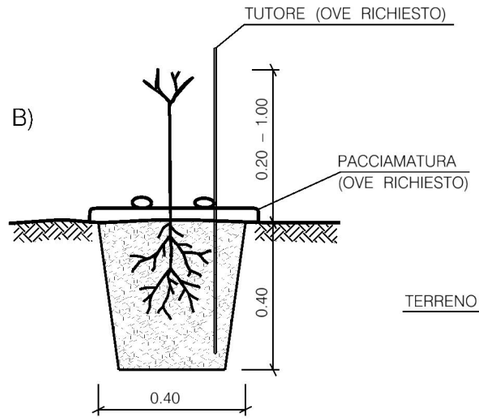

TIPOLOGIA 2

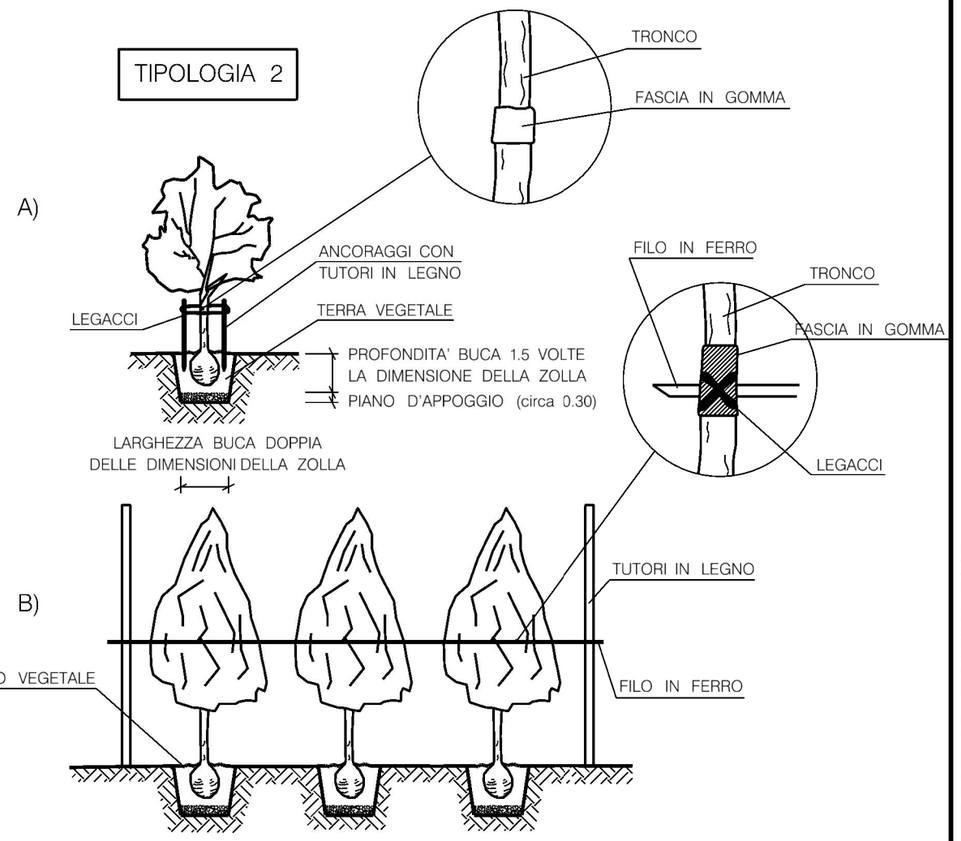

TIPOLOGIA 3

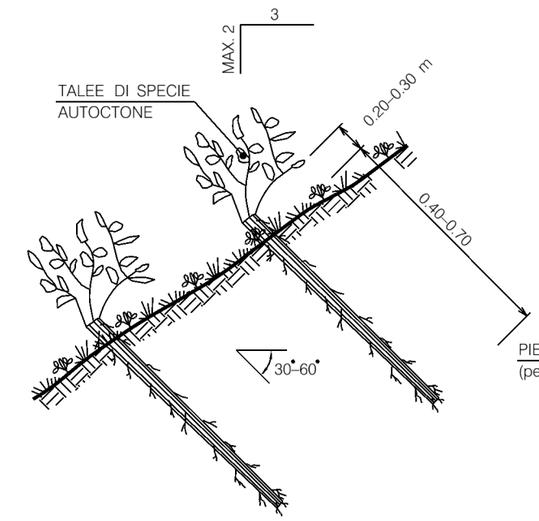

LE MISURE SONO ESPRESSE IN METRI

TIPOLOGIA 4

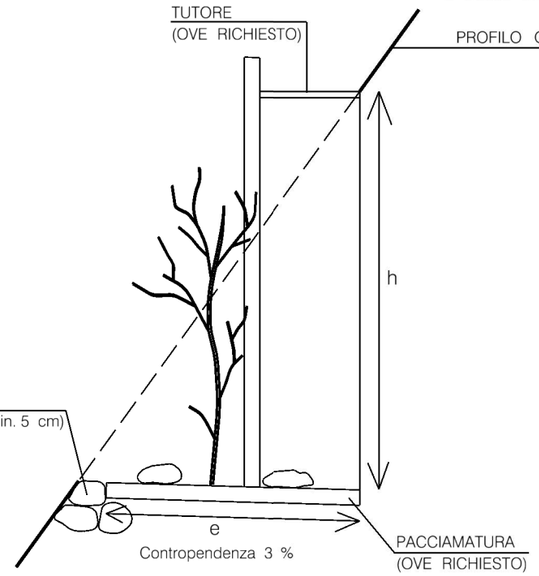

N.B.
h E e VARIANO IN FUNZIONE DELL'ACCLIVITA' DEL VERSANTE E DELLE DIMENSIONI DELLE PIANTE

REV	DATA	DESCRIZIONE	ELABORATO	VERIFICATO	APPROVATO
2	16/07/2021	EMISSIONE PER PERMESSI	N.R.CANTIELLO	M. MEDAGLIA	G. CICCARELLI
1	18/05/2021	EMISSIONE PER AUTORIZZAZIONE UNICA	N.R.CANTIELLO	M. MEDAGLIA	G. CICCARELLI
0	22/03/2021	EMISSIONE PER VERIFICA DI FATTIBILITA'	N.R.CANTIELLO	M. MEDAGLIA	G. CICCARELLI

Proprietario: snam

Progettista: techfem
Rif. TFM: 011-PJM4-014-00-DT-D-5325

DIS. N. STD-025

RIFACIMENTO RETE DI SAN SALVO E OPERE CONNESSE

OPERE A VERDE
MESSA A DIMORA DI SPECIE ARBOREE ED ARBUSTIVE

Revisione 2
Comm. NR/20401
Cod. tec. 20401
Scala NS

DOCUMENTO DI PROPRIETA' SNAM. LA SOCIETA' TUTELERA' I PROPRI DIRITTI IN SEDE CIVILE E PENALE A TERMINI DI LEGGE.

A3