

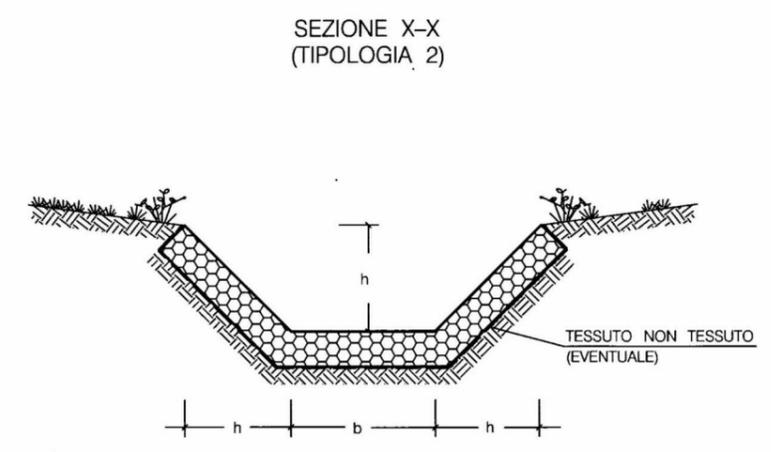
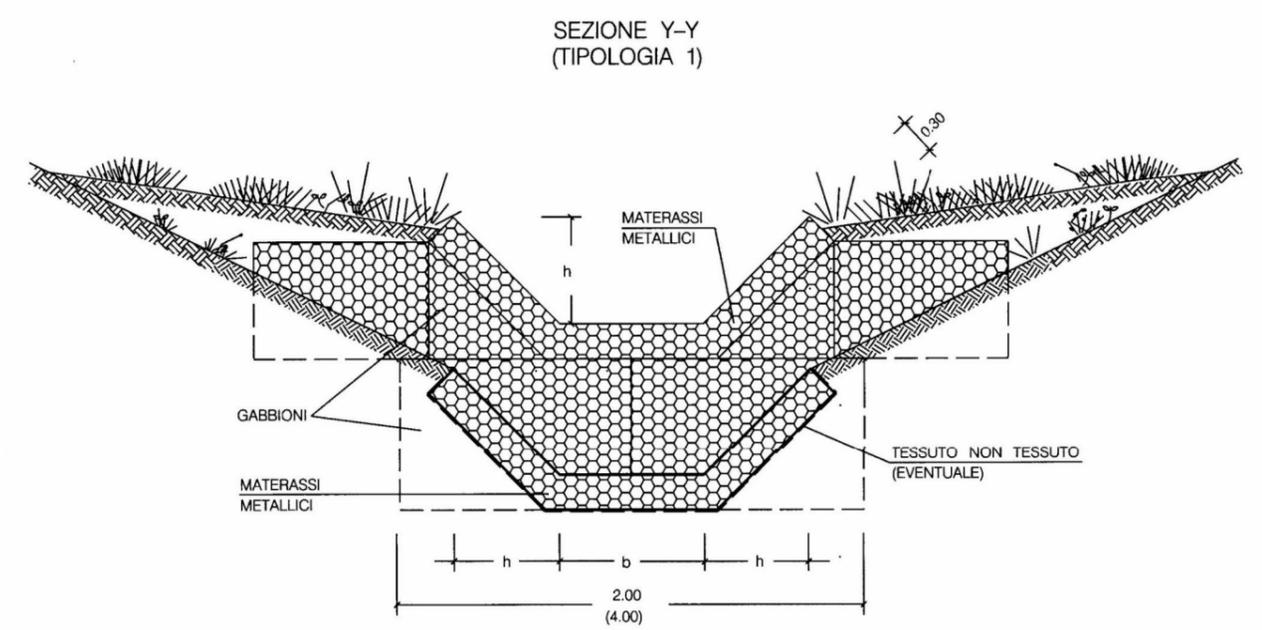


DOCUMENTI DI RIFERIMENTO	N.

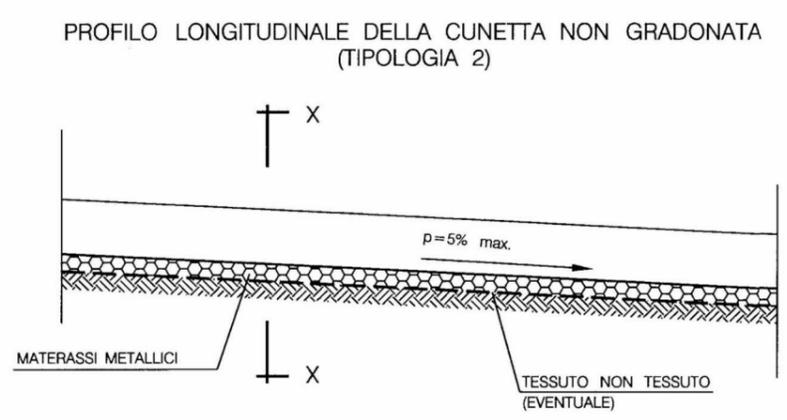

TIPOLOGIA		SCHEMA DIMENSIONALE		
		TIPO	h	b
1	Cunetta gradonata	A	0.40	0.60
2	Cunetta non gradonata	B	0.80	1.20

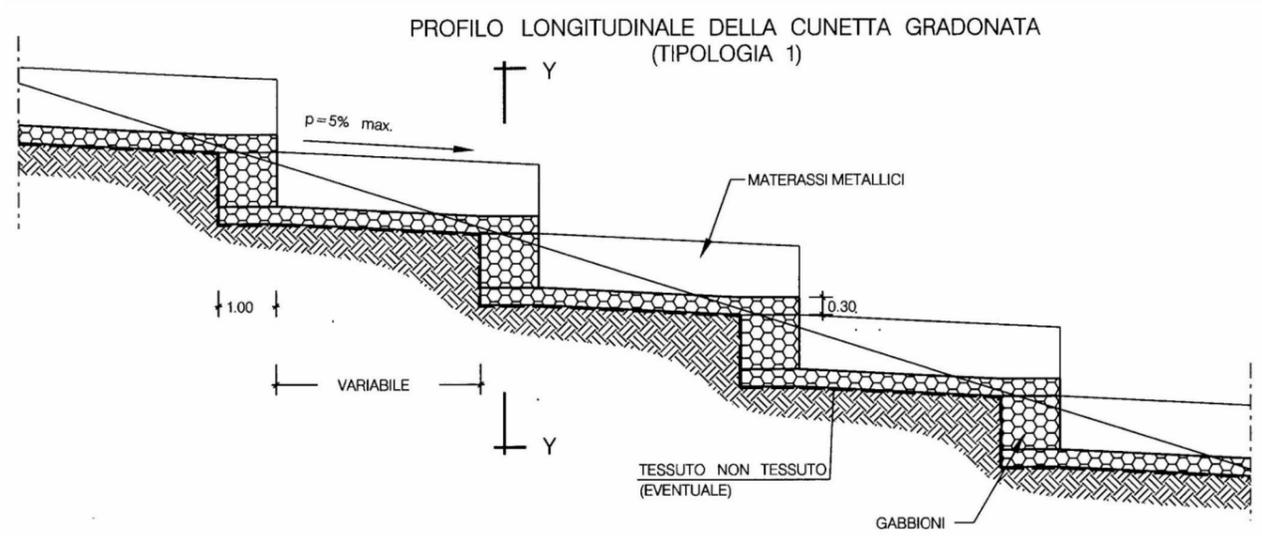

2	16/07/2021	EMISSIONE PER PERMESSI	N.R.CANTIELLO	M. MEDAGLIA	G. CICCARELLI
1	18/05/2021	EMISSIONE PER AUTORIZZAZIONE UNICA	N.R.CANTIELLO	M. MEDAGLIA	G. CICCARELLI
0	22/03/2021	EMISSIONE PER VERIFICA DI FATTIBILITA'	N.R.CANTIELLO	M. MEDAGLIA	G. CICCARELLI
REV	DATA	DESCRIZIONE	ELABORATO	VERIFICATO	APPROVATO
Proprietario		Progettista		DIS. N.	
		 Rif.TFM: 011-PJM4-014-00-DT-D-5338		STD-038	
RIFACIMENTO RETE DI SAN SALVO E OPERE CONNESSE			Revisione	2	
			Comm.	NR/20401	
			Cod. tec.	20401	
SISTEMAZIONI IDRAULICHE CON MATERASSI METALLICI			Scala	1 NS	1

LE MISURE SONO ESPRESSE IN METRI

DOCUMENTO DI PROPRIETA' SNAM. LA SOCIETA' TUTELERA I PROPRI DIRITTI IN SEDE CIVILE E PENALE A TERMINI DI LEGGE.