


NUOVO			
POS	DESCRIZIONE	POS	DESCRIZIONE
101	CALDAIA SUPERCRITICA	135	IMPIANTO MACINAZIONE CALCIARE E PREPARAZIONE SOSPENSIONE
102	DENSY E RISCALDATORI ARIA	A	EDIFICIO BUNKER E MULINI
103	BUNKER E MULINI CARBONE	B	SERBATOI PREPARAZIONE SOSPENSIONE CALCIARE 2x300mc.
104	DESDRATATORE (RILASCIO CARBONE)	C	LOCALI AUSILIARI ELETTRICI
105	FILTRO A MANICHE-EDIF.QUADRI ELETTRICI E AUSILIARI MECCANICI	D	IMPIANTO DILUIZIONE MARMETTOLA
106	VENTILATORI INDOTTI	136	EDIFICIO STOCCAGGIO CALCIARE 10.000mc.
107	CONDOTTI FUMO	137	NASTRO TRASPORTO CARBONE
108	IMPIANTO DESOLFORAZIONE FUMI	138	TORRE "T4"
109	A ASSORBIBITORE	139	SISTEMA DI MESSA A PARCO E RIPRESA CARBONE
B	EDIFICIO AUSILIARI ASSORBIBITORE	140	STOCCAGGIO COPERTO CARBONE 139.000mc. (DOME)
C	SCAMBIORE DI CALORE "Zero leakage"	141	EDIFICIO AUSILIARI ELETTRICI TORRE "T4" E DOME
D	BYPASS D'ACQUA	142	OMISSIS
E	SERBATOI RICOVERO TEMP. SOSPENSIONE ASSORBIBIT.	143	OMISSIS
F	OMISSIS	144	SISTEMA EVACUAZIONE CARBONE IN EMERGENZA
109	SERBATOIO STOCCAGGIO IPOCLORITO 50mc. E DISCARICA AUTOBOTTI	145	AREA PER RICOVERO CARBONE IN EMERGENZA
110	TETTOIA POMPE DOSAGGIO IPOCLORITO	146	NASTRI TRASPORTO CARBONE 2x1.500m/h
111	EDIFICIO QUADRI ELETTRICI VASCA GRIGLIE E POMPE	147	OMISSIS
112	SILO STOCCAGGIO CENERI 12.000mc.	148	IMPIANTO TRATTAMENTO ACQUE REFLUE
113	IMPIANTO DI SMERFICAZIONE CENERI E SILO DI TRASFERIMENTO 1.800mc.	A	EDIFICIO SERVIZI COMUNI
114	EDIFICIO COMPRESSORI ARIA TRASPORTO CENERI	B	IMPIANTO DI TRATTAMENTO
115	PIPE-RACK/SLEEPER WAY	C	EDIFICIO FILTRI PRESSA
116	EDIFICIO SORVEGLIANZA AUTORITA' PORTUALE	D	SERBATOIO RACCOLTA FANGHI (TAR)
117	ACCESSO DI SERVIZIO	E	IMPIANTO DESOLEAZIONE UNIDRO
118	CABINA MONITORAGGIO QUALITA' ARIA	F	DEPOSITO OLI LUBRIFICANTI
119	PONTILE SECONDARIO-CARICAMENTO GESSO E CENERI	150	OMISSIS
120	TORRE "T1" - CABINA QUADRI ELETTRICI NASTRI CARBONE	151	MAGAZZINO MATERIALI PESANTI
121	PONTILE PRINCIPALE-SCARICO CARBONE CALCIARE	152	DEPOSITO RIFIUTI
122	NASTRI TRASPORTO CARBONE.CALCIARE.GESSO	153	DEPOSITO TEMPORANEO CENERI
123	TORRE "T2" - CABINA QUADRI ELETTRICI NASTRI CARBONE	154	STAZIONE DI RIDUZIONE GAS NATURALE
124	OMISSIS	155	IMP. PROD. ACQUA INDUSTRIALE/DEMINERALIZZATA (OSMOSI INVERSA)
125	SERBATOIO ACQUA INDUSTRIALE DESOX 2x6.000mc.	156	SERBATOIO DISTILLATO 1.000mc.
126	VASCHE DI RILANCIO ACQUE ACIDE E OLEOSE	157	SERBATOIO ACQUA INDUSTRIALE 3.000mc.
127	IMPIANTO DISSOLUZIONI UREA	158	TORRE "T5" - CABINA QUADRI ELETTRICI NASTRI CARBONE
A	EDIFICIO SCARICO UREA DA CONTAINER	159	SERBATOIO ACQUE AMMONIACALI 500mc.
B	SERBATOIO STOCCAGGIO SOLUZIONE UREA AL 50% - 500mc.		
C	SERBATOIO DI RISERVA - 500mc.	POS	ZONA TRASFORMATORI
D	SERBATOIO STOCCAGGIO LEAN SOLUTION - 500mc.	160	TRASFORMATORE DI UNITA (TU)
E	IDROLIZZATORE	161	TRASFORMATORE DI ECCITAZIONE (TE)
F	AREA STOCCAGGIO CONTAINER	162	TRASFORMATORE DI AVVIAMENTO SEZ.3 (EX TAG SCORTA)
G	IDROLIZZATORE AGGIUNTO	163	BATTERY ENERGY STORAGE SYSTEM SEZIONE 4
128	NUOVO SERBATOIO RACCOLTA ACQUE ACIDE E ALCALINE 2.000mc.	164	BATTERY ENERGY STORAGE SYSTEM SEZIONE 2
129	POMPE ALIMENTAZIONE ACQUA MARI AL CRISTALLIZZATORE (SEC)	165	BATTERY ENERGY STORAGE SYSTEM SEZIONE 3
130	IMPIANTO DI EVAPORAZIONE E CRISTALLIZZAZIONE SPURIGHI DESOX	POS	AQUACOLTURA
A	SERBATOI ACCUMULO REFLUI AL CRISTALLIZZATORE 2x4.000mc.	170	TRATTAMENTO ACQUE DA EDIF. N°171 (EVAPORATORE)
B	IMPIANTO DI PRETRATTAMENTO/ADDOLCIMENTO SPURIGHI DESOX	171	EDIFICIO INCASSATEMENTO E MAGAZZINO MATERIALI
C	CRISTALLIZZATORE ( SEC )	172	EDIFICIO AVANTOTTERIA E UFFICI
131	IMPIANTO DISIDRATAZIONE GESSO	173	EDIF. QUADRI ELETTRICI-CENTRALE TERMICA-SERB. ACQUA POTABILE
A	EDIFICIO FILTRI GESSO E AUSILIARI ELETTRICI	174	AREA SERVIZI ESTERNI
B	SERBATOIO RACCOLTA SOSPENSIONE GESSOSA 2x1.000mc.	175	CABINA ELETTRICA M7/BF
C	SERBATOIO RACCOLTA ACQUE MARI PRIMAIE 2x500mc.	176	PIAZZOLA LAVAGGIO AUTOMEZZI
D	SERBATOIO RACCOLTA ACQUA DI PROCESSO 2x1.000mc.	177	STAZIONE METEOROLOGICA
E	SERBATOIO RACCOLTA ACQUE DI SPURGO SECONDARIE 2x300mc.	178	MINISSE PARCHEGGIO ESTERNO
132	EDIFICIO STOCCAGGIO GESSO 20.000mc.	179	AREA OPERATORI PORTUALI
A	PIAZZOLA LAVAGGIO AUTOMEZZI	180	APPARECCHIATURE MONITORAGGIO NAVIGAZIONE
133	TORRE "T3" - CABINA QUADRI ELETTRICI NASTRI CARBONE	181	STOCCAGGIO SOLFATO FERROSO
134	NASTRI TRASPORTO CALCIARE E GESSO	182	AREA DI MANUTENZIONE
		183	PIPE-RACK TRASPORTO CENERI AL PONTILE PRINCIPALE

ESISTENTE			
POS	DESCRIZIONE	POS	DESCRIZIONE
1	EDIF. PORTINERIA CENTRO MEDICO-SERVIZI IGIENICI E SPOGLIATOI	149	PARCHEGGIO COPERTO
2	PESA A PONTE	50	EX PORTINERIA DI CANTIERE
3	EDIF. UFFICI	51	STAZIONE ELETTRICA 380V
4	EDIF. OFFICINA	02	CONTROLLI ACCESSI PARCO COMBUSTIBILI
5	EDIF. MAGAZZINO	03	CABINA SCHIUMOSOEN
6	EDIF. AUTOMESSA DI SERVIZIO	04	SERBATOIO OLIO COMBUSTIBILE 100.000mc.
7	IMPIANTO TRATTAMENTO ACQUE BIOLOGICHE	05	SERBATOIO OLIO COMBUSTIBILE 50.000mc.
8	SERBATOIO ACQUA INDUSTRIALE 3.000mc.	56	SERBATOIO FLUSSAGGIO OLEODOTTI 5.000mc.
9	SERBATOIO ACQUA DEMINERALIZZATA 3.000mc.	57	SERBATOIO FLUSSAGGIO OLEODOTTI 5.000mc.
9A	SERBATOIO ACQUA POTABILE 2x 110mc. (RILOCATI)	58	SERBATOIO GASSOIO 0,650mc. E STAZIONE POMPE
10	EVAPORATORE 40t/h (DA DEMOLIRE)	59	EDIF.QUADRI ELETTRICI PARCO COMBUSTIBILI
11	EDIF. LETTI MISTI E POMPE ANTINCENDIO	60	STAZIONE TRAVASSO TERMINALE OLEODOTTI
12	CALDAIE AUSILIARIE	61	VASCHE TRATTAMENTO ACQUE OLEOSE
13	CABINA CO2	62	TUBAZIONI OLII COMBUSTIBILI E SERVIZI
14	CABINA H2	67	VALVOLA DI INTERCETTAZIONE OLEODOTTO TN-MC
15	SERBATOIO ACIDO E SODA		
16A	TRASFORMATORI PRINCIPALI (T1-T2)	POS	CIRCUITO DI RAFFREDDAMENTO
16B	TRASFORMATORE DI ECCITAZIONE (TE)	80	OPERA DI PRESA
16D	TRASFORMATORE DI AVVIAMENTO (TAG)	81	CANALI DI ADDUZIONE
17	EDIF. SALA MACCHINE	82	VASCA GRIGLIE E POMPE
21	EDIF. AUSILIARIO	83	OMISSIS
22	EDIF. COMPRESSORI	84	CANALI DI RESTITUZIONE
25	CAMMINO	85	VASCA DI PRELIEVO POMPE ANTINCENDIO ACQUA MARE
28	SERBATOIO RACCOLTA ACQUE ACIDE E ALCALINE 2.000mc. (SRAA3)	86	DIFFUSORE
29	CABINA ELETTRICA ALUM. POMPE ACQUACOLTURA		
33	EDIFICIO STOCCAGGIO REAGENTI CHIMICI (RILOCATO)		
34	EDIF. ANTINCENDIO ACQUA MARE	POS	AQUACOLTURA
36	POMPE ADDUZIONE ACQUA CALDA PER ACQUACOLTURA	90	VASCA PIEZOMETRICA
37	VASCA ACQUE METEORICHE DA PARCO COMBUSTIBILI (VM-D2)	91	VASCHE DI INGRESSO
37	EX CABINA TARATURA STRUMENTI	92	
38	STALLO TRASFORMATORE PRINCIPALE DI RISERVA	93	
40	STAZIONE METEOROLOGICA	94	SU STOCCAGGIO MANHOMI (RILOCATI)
41	MANUFATTO DI ATTRAVERSAMENTO TUBAZIONI DELLA FERROVIA	95	SERBATOI STOCCAGGIO OSSIGNO LIQUIDO (RILOCATI)
42	SOTTOPASSO CARABILE DELLA FERROVIA ROMA-LIVORNO	96	BACINI DI DECANTEAZIONE
43	MANUFATTO DI ATTRAVERSAMENTO CAVI ELETTRICI DELLA FERROVIA	97	MANUFATTI DI SCARICO ACQUACOLTURA
44	SOTTOPASSO PEDONALE DELLA FERROVIA ROMA-LIVORNO	98	OMISSIS
45	CABINA ELETTRICA		
46	EDIF. MENSA E FORESTERIA		
47	DEPOSITO BOMBOLE E RIFIUTI MENSA		
48	TORRI EVAPORATIVE		

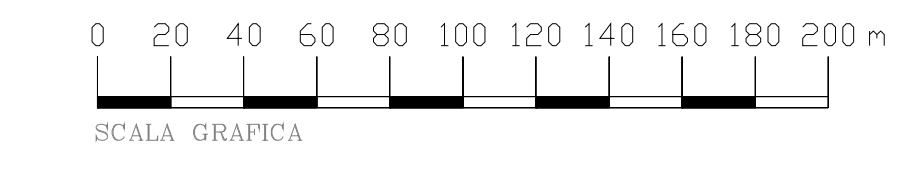

REV	00	04/06/21	PR	PRELIMINARE	IMP.VBA	COOPERATIONS	IMP.VBA
DATE							
SCOPE							
REVISION DESCRIPTION							
APPROVED BY							
ISSUED BY							

CLIENTE: ENEL GLOBAL GENERATION - GENERATION ITALY

PROGETTO: CAPACITY STRATEGY ITALY

TITOLO: TRORE/VALDICA NORD OCGT/CCGT configuraz.141 PLANIMETRIA GENERALE DI IMPIANTO OPERE DA DEMOLIRE

SCALE: 1:2000

FILE NAME: PBITC009100.dwg

REVISIONES: 01

DATE: 01

SCALE: 1:2000

FILE NAME: PBITC009100.dwg

REVISIONES: 01

DATE: 01

SCALE: 1:2000

STAMPA  
01/01  
02/01  
