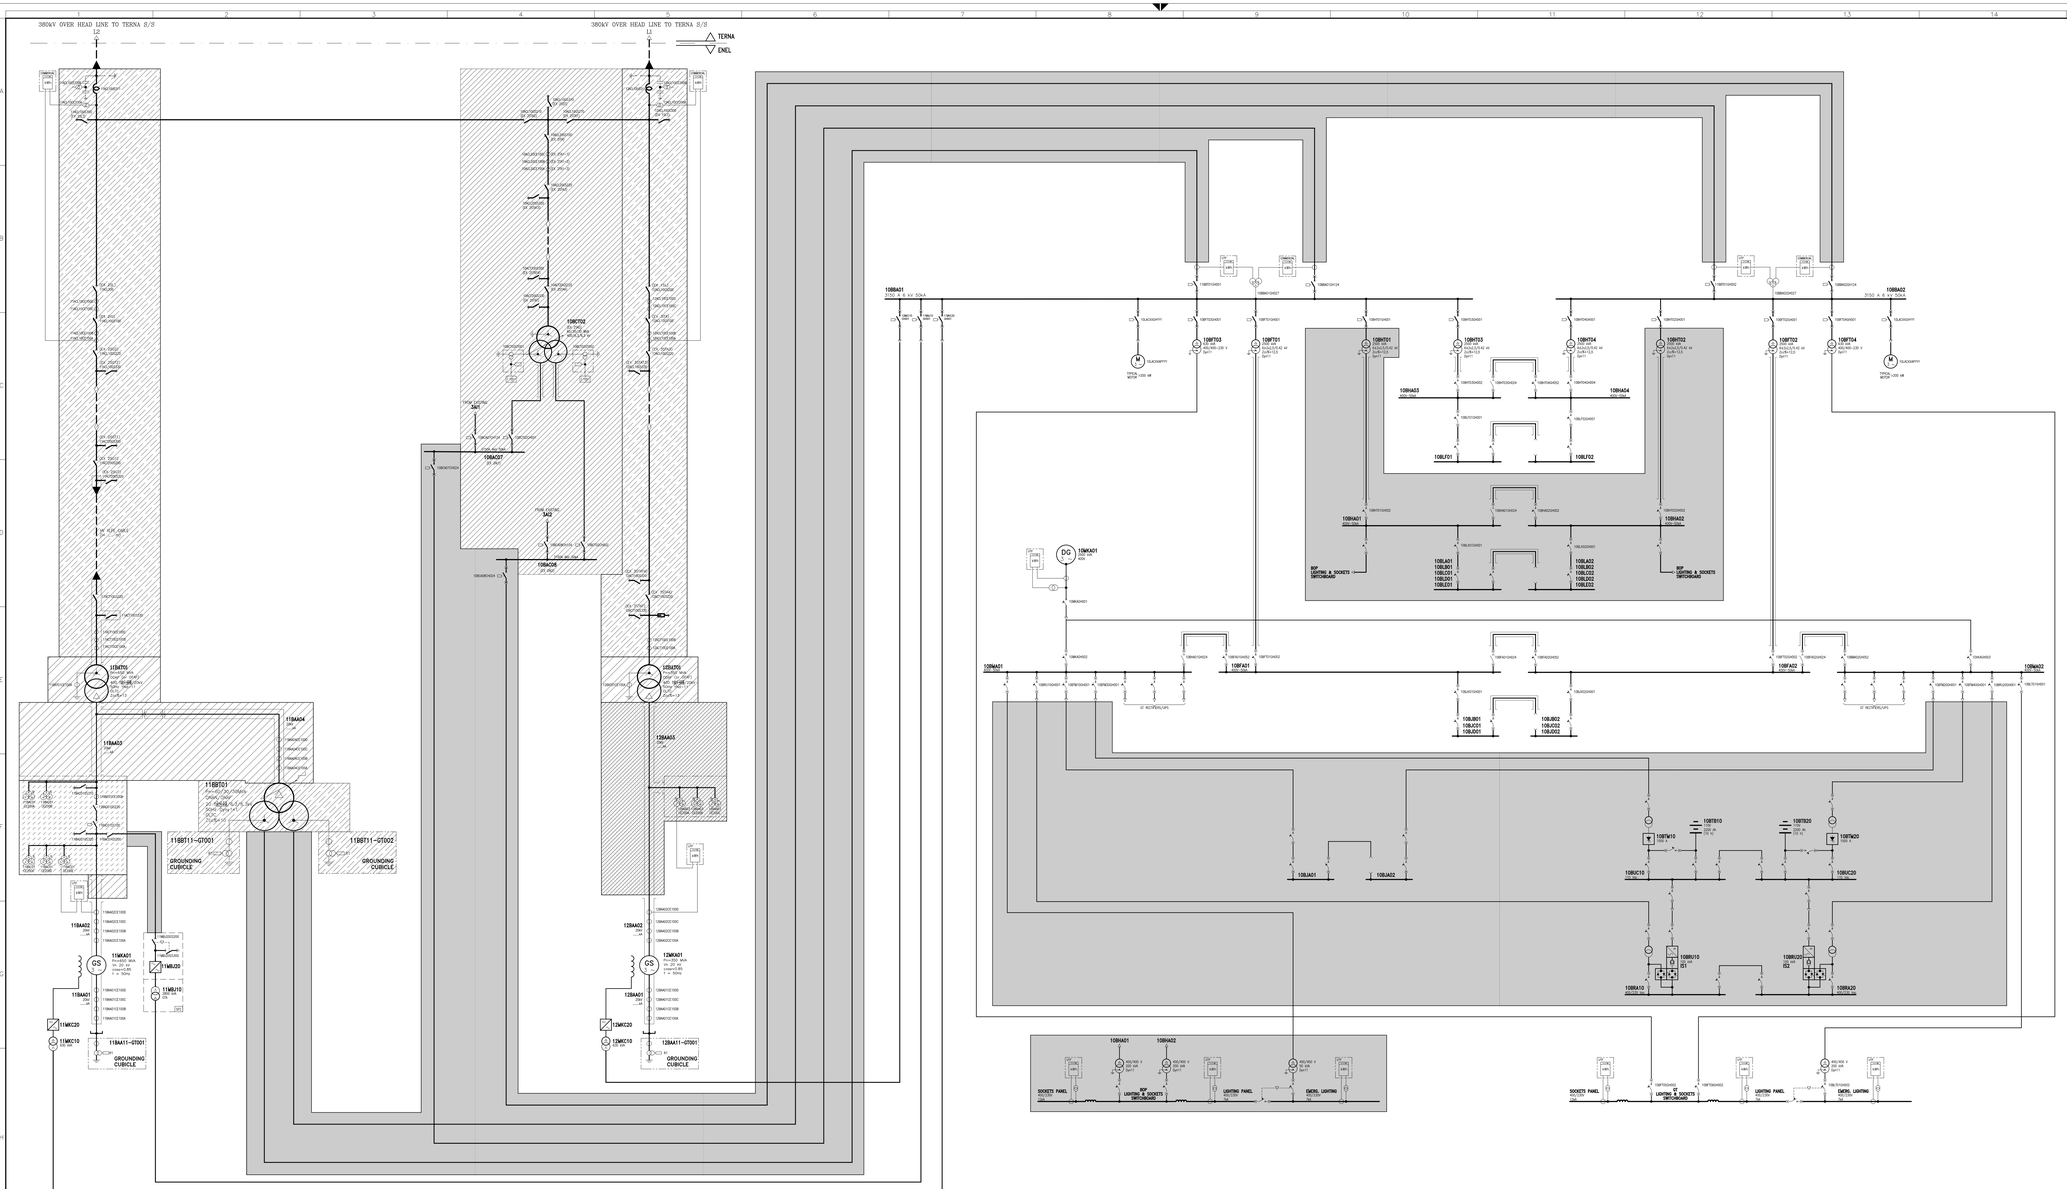
380kV OVER HEAD LINE TO TERNA S/S
L2
L1
TERNA
ENEL
