


ALLEGATO 1

SUDDIVISIONE DELLA PLANIMETRIA IN AREE

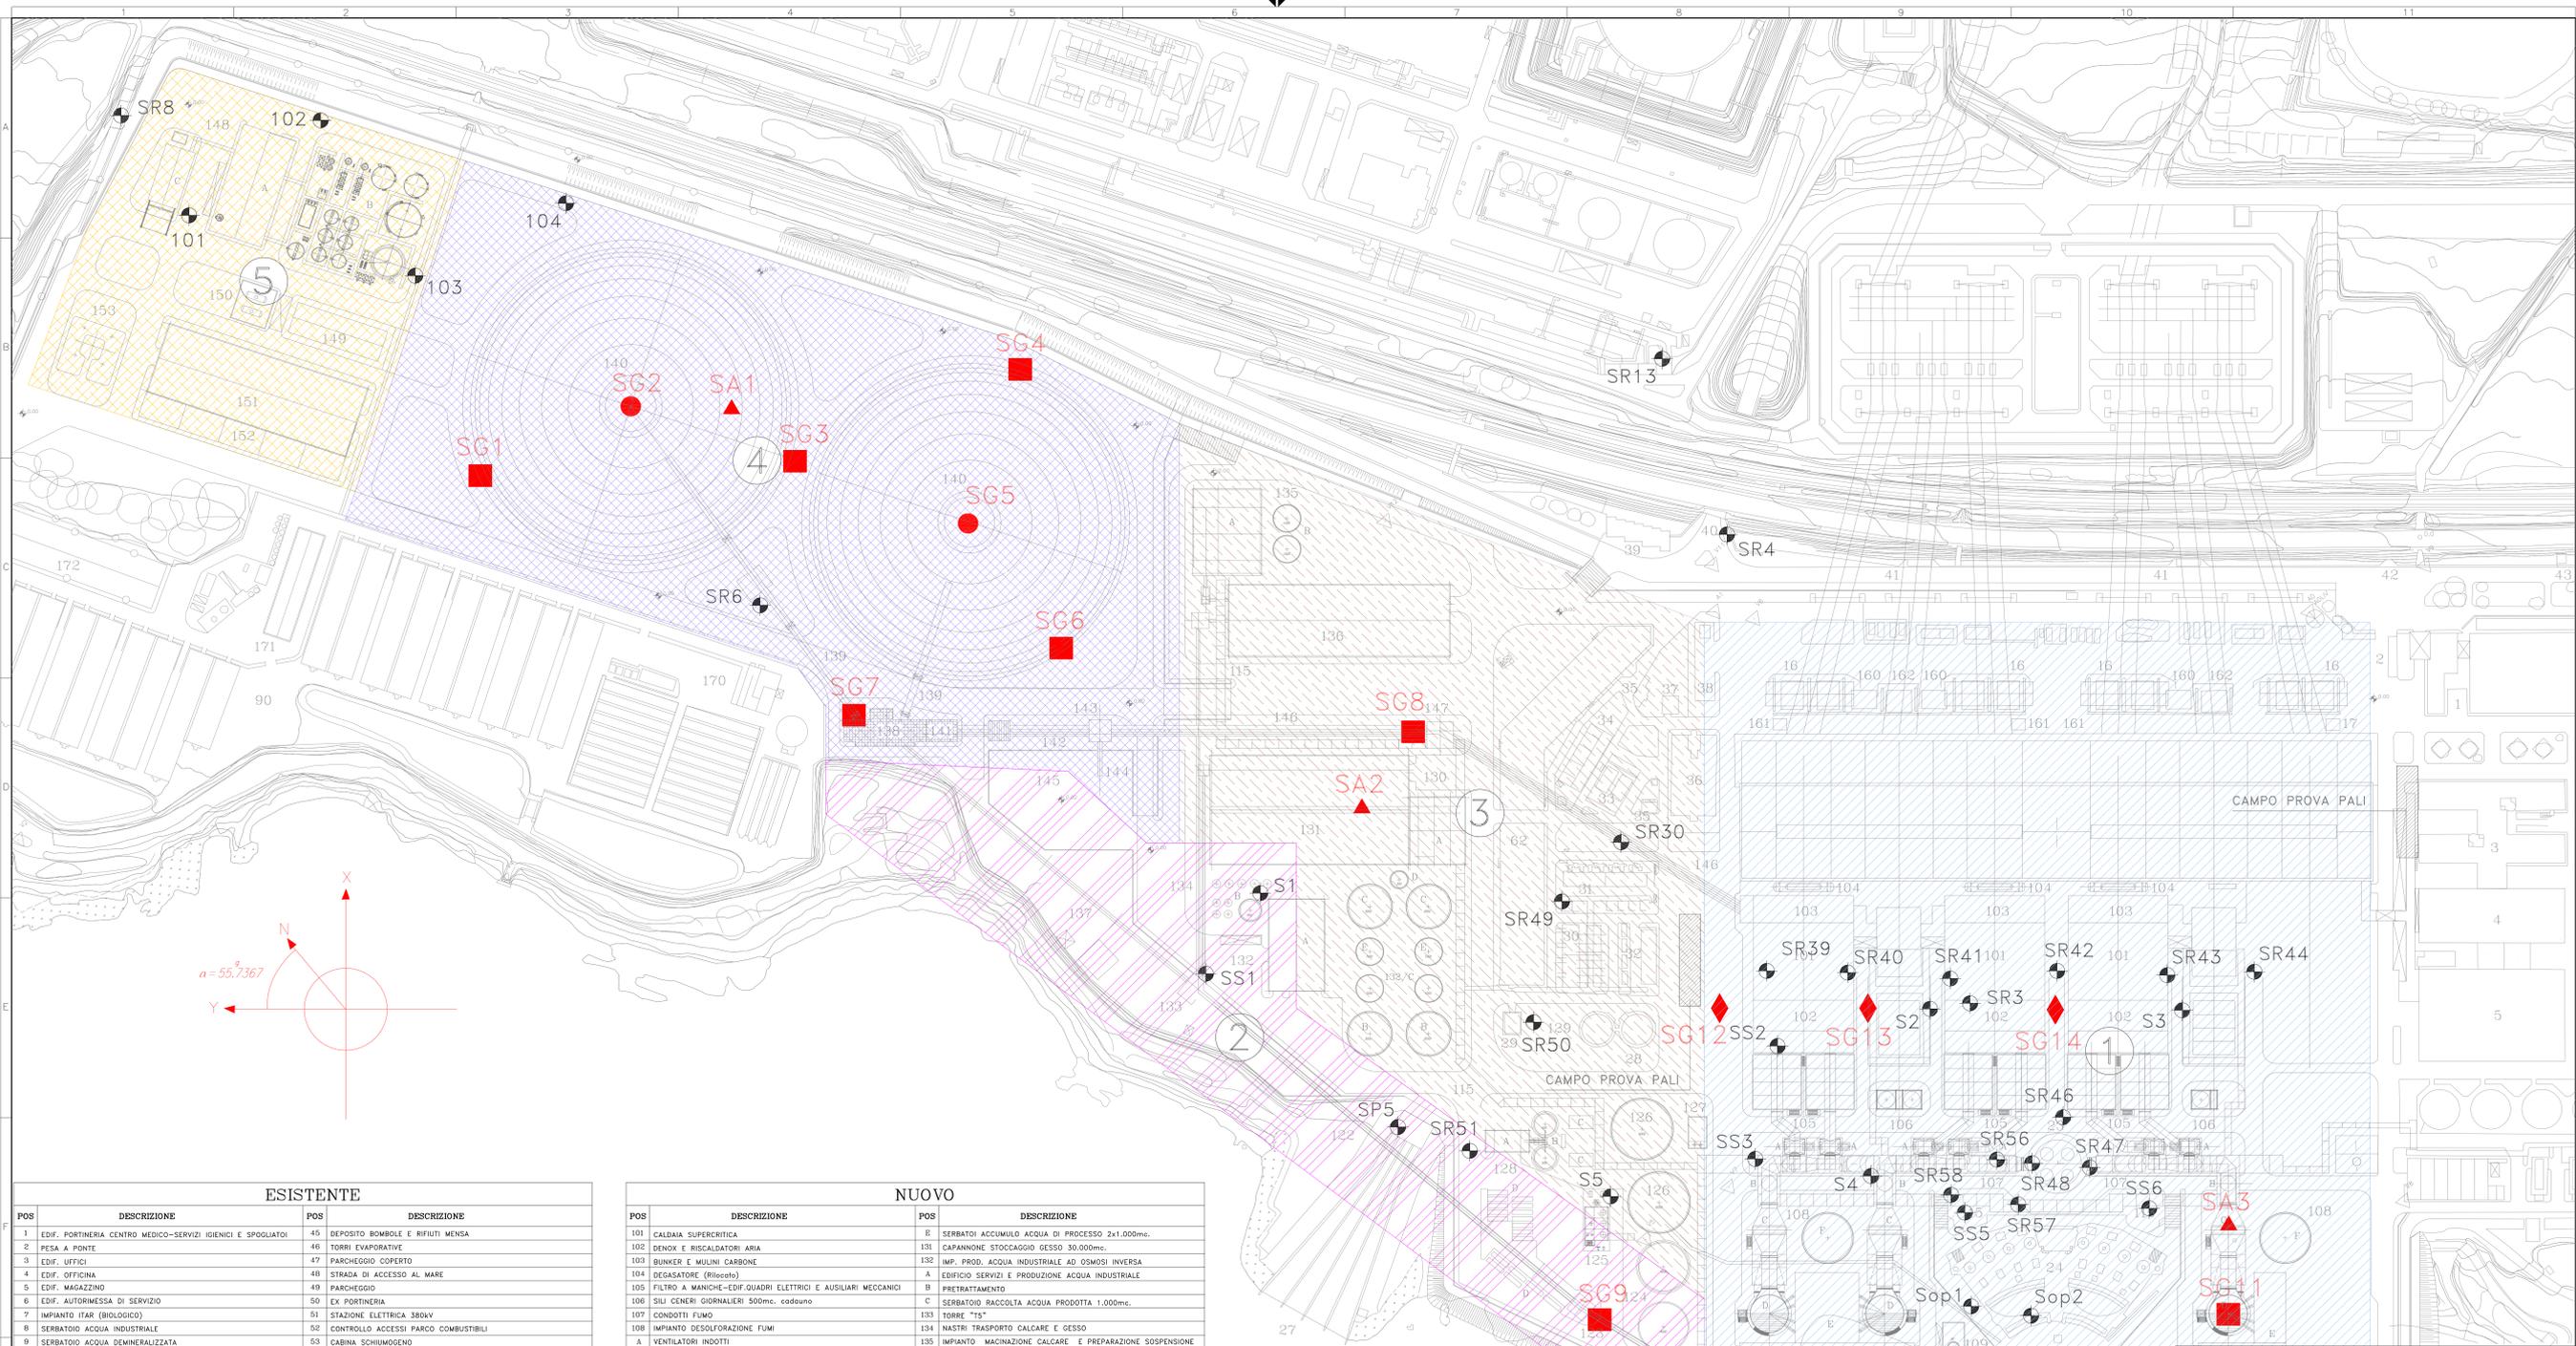

ESISTENTE	
POS	DESCRIZIONE
1	EDIF. PORTINERIA CENTRO MEDICO-SERVIZI IGIENICI E SPOGLIATOI
2	PESA A PONTE
3	EDIF. UFFICI
4	EDIF. OFFICINA
5	EDIF. MAGAZZINO
6	EDIF. AUTORMESSA DI SERVIZIO
7	IMPIANTO ITR (BIOLOGICO)
8	SERBATOIO ACQUA INDUSTRIALE
9	SERBATOIO ACQUA DEMINERALIZZATA
10	EVAPORATORE
11	EDIF. LETTI MISTI E POMPE ANTINCENDIO
12	CALDAIE AUSILIARIE
13	CABINA CO2
14	CABINA H2
15	SERBATOIO ACIDO E SODA
16	TRASFORMATORI PRINCIPALI (TP)
17	TRASFORMATORE DI AVVIAMENTO (TAG)
18	OMISSIS
19	OMISSIS
20	EDIF. SALA MACCHINE
21	EDIF. AUSILIARIO
22	EDIF. COMPRESSORI
23	CAMMINI
24	VASCA GRIGLIE E POMPE
25	CANALI DI ADDIZIONE ACQUA DI RAFFREDDAMENTO
26	OPERA DI PRESA ACQUA DI RAFFREDDAMENTO
27	DIFFUSORE
28	SERBATOIO RACCOLTA ACQUE ACIDE E ALCALINE 2.000mc. (esistente)
29	CABINA ELETTRICA ALIM. POMPE ACQUACOLTURA
30	AREA EX POMPE SPINTA GREGGIO
31	AREA EX POMPE SPINTA OLIO COMBUSTIBILE
32	AREA EX POMPE SPINTA GASOLIO
33	VASCA DI PRELIEVO POMPE ANTINCENDIO ACQUA MARE
34	EDIF. ANTINCENDIO ACQUA MARE
35	POMPE ADDIZIONE ACQUA CALDA PER ACQUACOLTURA
36	VASCA ACCUMULO ACQUE METEORICHE PARCO COMBUSTIBILI
37	EX CABINA TARATURA STRUMENTI
38	STALLO TRASFORMATORE PRINCIPALE DI RISERVA
39	MANUFATTO DI ATTRAVERSAMENTO TUBAZIONI DELLA FERROVIA
40	SOTTOPASSO CARRABILE DELLA FERROVIA ROMA-LIVORNO
41	MANUFATTO DI ATTRAVERSAMENTO CAVI ELETTRICI DELLA FERROVIA
42	SOTTOPASSO PEDONALE DELLA FERROVIA ROMA-LIVORNO
43	CABINA ELETTRICA
44	EDIF. MENSA E FORESTERA

NUOVO	
POS	DESCRIZIONE
45	DEPOSITO BOMBOLE E RIFIUTI MENSA
46	TORRI EVAPORATIVE
47	PARCHEGGIO COPERTO
48	STRADA DI ACCESSO AL MARE
49	PARCHEGGIO
50	EX PORTINERIA
51	STAZIONE ELETTRICA 380V
52	CONTROLLO ACCESSI PARCO COMBUSTIBILI
53	CABINA SCHIUMOGENO
54	SERBATOIO OLIO COMBUSTIBILE 100.000mc.
55	SERBATOIO OLIO COMBUSTIBILE 50.000mc.
56	SERBATOIO FLUSSAGGIO OLEODOTTI TN-MC
57	SERBATOIO FLUSSAGGIO OLEODOTTI BOA -TN
58	SERBATOIO GASOLIO 2x.....mc. E STAZIONE POMPE
59	EDIF. QUADRI ELETTRICI PARCO COMBUSTIBILI
60	STAZIONE TRAVASO TERMINALE OLEODOTTI
61	VASCHE TRATTAMENTO ACQUE OLEOSE
62	TUBAZIONI OLII COMBUSTIBILI E SERVIZI
63	DEPOSITO BOMBOLE E RIFIUTI MENSA
64	TORRI EVAPORATIVE
65	PARCHEGGIO COPERTO
66	STRADA DI ACCESSO AL MARE
67	PARCHEGGIO
68	EX PORTINERIA
69	STAZIONE ELETTRICA 380V
70	CONTROLLO ACCESSI PARCO COMBUSTIBILI
71	CABINA SCHIUMOGENO
72	SERBATOIO OLIO COMBUSTIBILE 100.000mc.
73	SERBATOIO OLIO COMBUSTIBILE 50.000mc.
74	SERBATOIO FLUSSAGGIO OLEODOTTI TN-MC
75	SERBATOIO FLUSSAGGIO OLEODOTTI BOA -TN
76	SERBATOIO GASOLIO 2x.....mc. E STAZIONE POMPE
77	EDIF. QUADRI ELETTRICI PARCO COMBUSTIBILI
78	STAZIONE TRAVASO TERMINALE OLEODOTTI
79	VASCHE TRATTAMENTO ACQUE OLEOSE
80	TUBAZIONI OLII COMBUSTIBILI E SERVIZI
81	DEPOSITO BOMBOLE E RIFIUTI MENSA
82	TORRI EVAPORATIVE
83	PARCHEGGIO COPERTO
84	STRADA DI ACCESSO AL MARE
85	PARCHEGGIO
86	EX PORTINERIA
87	STAZIONE ELETTRICA 380V
88	CONTROLLO ACCESSI PARCO COMBUSTIBILI
89	CABINA SCHIUMOGENO
90	SERBATOIO OLIO COMBUSTIBILE 100.000mc.
91	SERBATOIO OLIO COMBUSTIBILE 50.000mc.
92	SERBATOIO FLUSSAGGIO OLEODOTTI TN-MC
93	SERBATOIO FLUSSAGGIO OLEODOTTI BOA -TN
94	SERBATOIO GASOLIO 2x.....mc. E STAZIONE POMPE
95	EDIF. QUADRI ELETTRICI PARCO COMBUSTIBILI
96	STAZIONE TRAVASO TERMINALE OLEODOTTI
97	VASCHE TRATTAMENTO ACQUE OLEOSE
98	TUBAZIONI OLII COMBUSTIBILI E SERVIZI
99	DEPOSITO BOMBOLE E RIFIUTI MENSA
100	TORRI EVAPORATIVE
101	PARCHEGGIO COPERTO
102	STRADA DI ACCESSO AL MARE
103	PARCHEGGIO
104	EX PORTINERIA
105	STAZIONE ELETTRICA 380V
106	CONTROLLO ACCESSI PARCO COMBUSTIBILI
107	CABINA SCHIUMOGENO
108	SERBATOIO OLIO COMBUSTIBILE 100.000mc.
109	SERBATOIO OLIO COMBUSTIBILE 50.000mc.
110	SERBATOIO FLUSSAGGIO OLEODOTTI TN-MC
111	SERBATOIO FLUSSAGGIO OLEODOTTI BOA -TN
112	SERBATOIO GASOLIO 2x.....mc. E STAZIONE POMPE
113	EDIF. QUADRI ELETTRICI PARCO COMBUSTIBILI
114	STAZIONE TRAVASO TERMINALE OLEODOTTI
115	VASCHE TRATTAMENTO ACQUE OLEOSE
116	TUBAZIONI OLII COMBUSTIBILI E SERVIZI
117	DEPOSITO BOMBOLE E RIFIUTI MENSA
118	TORRI EVAPORATIVE
119	PARCHEGGIO COPERTO
120	STRADA DI ACCESSO AL MARE
121	PARCHEGGIO
122	EX PORTINERIA
123	STAZIONE ELETTRICA 380V
124	CONTROLLO ACCESSI PARCO COMBUSTIBILI
125	CABINA SCHIUMOGENO
126	SERBATOIO OLIO COMBUSTIBILE 100.000mc.
127	SERBATOIO OLIO COMBUSTIBILE 50.000mc.
128	SERBATOIO FLUSSAGGIO OLEODOTTI TN-MC
129	SERBATOIO FLUSSAGGIO OLEODOTTI BOA -TN
130	SERBATOIO GASOLIO 2x.....mc. E STAZIONE POMPE
131	EDIF. QUADRI ELETTRICI PARCO COMBUSTIBILI
132	STAZIONE TRAVASO TERMINALE OLEODOTTI
133	VASCHE TRATTAMENTO ACQUE OLEOSE
134	TUBAZIONI OLII COMBUSTIBILI E SERVIZI
135	DEPOSITO BOMBOLE E RIFIUTI MENSA
136	TORRI EVAPORATIVE
137	PARCHEGGIO COPERTO
138	STRADA DI ACCESSO AL MARE
139	PARCHEGGIO
140	EX PORTINERIA
141	STAZIONE ELETTRICA 380V
142	CONTROLLO ACCESSI PARCO COMBUSTIBILI
143	CABINA SCHIUMOGENO
144	SERBATOIO OLIO COMBUSTIBILE 100.000mc.
145	SERBATOIO OLIO COMBUSTIBILE 50.000mc.
146	SERBATOIO FLUSSAGGIO OLEODOTTI TN-MC
147	SERBATOIO FLUSSAGGIO OLEODOTTI BOA -TN
148	SERBATOIO GASOLIO 2x.....mc. E STAZIONE POMPE
149	EDIF. QUADRI ELETTRICI PARCO COMBUSTIBILI
150	STAZIONE TRAVASO TERMINALE OLEODOTTI
151	VASCHE TRATTAMENTO ACQUE OLEOSE
152	TUBAZIONI OLII COMBUSTIBILI E SERVIZI
153	DEPOSITO BOMBOLE E RIFIUTI MENSA
154	TORRI EVAPORATIVE
155	PARCHEGGIO COPERTO
156	STRADA DI ACCESSO AL MARE
157	PARCHEGGIO
158	EX PORTINERIA
159	STAZIONE ELETTRICA 380V
160	CONTROLLO ACCESSI PARCO COMBUSTIBILI
161	CABINA SCHIUMOGENO
162	SERBATOIO OLIO COMBUSTIBILE 100.000mc.
163	SERBATOIO OLIO COMBUSTIBILE 50.000mc.
164	SERBATOIO FLUSSAGGIO OLEODOTTI TN-MC
165	SERBATOIO FLUSSAGGIO OLEODOTTI BOA -TN
166	SERBATOIO GASOLIO 2x.....mc. E STAZIONE POMPE
167	EDIF. QUADRI ELETTRICI PARCO COMBUSTIBILI
168	STAZIONE TRAVASO TERMINALE OLEODOTTI
169	VASCHE TRATTAMENTO ACQUE OLEOSE
170	TUBAZIONI OLII COMBUSTIBILI E SERVIZI
171	DEPOSITO BOMBOLE E RIFIUTI MENSA
172	TORRI EVAPORATIVE
173	PARCHEGGIO COPERTO
174	STRADA DI ACCESSO AL MARE
175	PARCHEGGIO
176	EX PORTINERIA
177	STAZIONE ELETTRICA 380V
178	CONTROLLO ACCESSI PARCO COMBUSTIBILI
179	CABINA SCHIUMOGENO
180	SERBATOIO OLIO COMBUSTIBILE 100.000mc.
181	SERBATOIO OLIO COMBUSTIBILE 50.000mc.
182	SERBATOIO FLUSSAGGIO OLEODOTTI TN-MC
183	SERBATOIO FLUSSAGGIO OLEODOTTI BOA -TN
184	SERBATOIO GASOLIO 2x.....mc. E STAZIONE POMPE
185	EDIF. QUADRI ELETTRICI PARCO COMBUSTIBILI
186	STAZIONE TRAVASO TERMINALE OLEODOTTI
187	VASCHE TRATTAMENTO ACQUE OLEOSE
188	TUBAZIONI OLII COMBUSTIBILI E SERVIZI
189	DEPOSITO BOMBOLE E RIFIUTI MENSA
190	TORRI EVAPORATIVE
191	PARCHEGGIO COPERTO
192	STRADA DI ACCESSO AL MARE
193	PARCHEGGIO
194	EX PORTINERIA
195	STAZIONE ELETTRICA 380V
196	CONTROLLO ACCESSI PARCO COMBUSTIBILI
197	CABINA SCHIUMOGENO
198	SERBATOIO OLIO COMBUSTIBILE 100.000mc.
199	SERBATOIO OLIO COMBUSTIBILE 50.000mc.
200	SERBATOIO FLUSSAGGIO OLEODOTTI TN-MC
201	SERBATOIO FLUSSAGGIO OLEODOTTI BOA -TN
202	SERBATOIO GASOLIO 2x.....mc. E STAZIONE POMPE
203	EDIF. QUADRI ELETTRICI PARCO COMBUSTIBILI
204	STAZIONE TRAVASO TERMINALE OLEODOTTI
205	VASCHE TRATTAMENTO ACQUE OLEOSE
206	TUBAZIONI OLII COMBUSTIBILI E SERVIZI
207	DEPOSITO BOMBOLE E RIFIUTI MENSA
208	TORRI EVAPORATIVE
209	PARCHEGGIO COPERTO
210	STRADA DI ACCESSO AL MARE
211	PARCHEGGIO
212	EX PORTINERIA
213	STAZIONE ELETTRICA 380V
214	CONTROLLO ACCESSI PARCO COMBUSTIBILI
215	CABINA SCHIUMOGENO
216	SERBATOIO OLIO COMBUSTIBILE 100.000mc.
217	SERBATOIO OLIO COMBUSTIBILE 50.000mc.
218	SERBATOIO FLUSSAGGIO OLEODOTTI TN-MC
219	SERBATOIO FLUSSAGGIO OLEODOTTI BOA -TN
220	SERBATOIO GASOLIO 2x.....mc. E STAZIONE POMPE
221	EDIF. QUADRI ELETTRICI PARCO COMBUSTIBILI
222	STAZIONE TRAVASO TERMINALE OLEODOTTI
223	VASCHE TRATTAMENTO ACQUE OLEOSE
224	TUBAZIONI OLII COMBUSTIBILI E SERVIZI
225	DEPOSITO BOMBOLE E RIFIUTI MENSA
226	TORRI EVAPORATIVE
227	PARCHEGGIO COPERTO
228	STRADA DI ACCESSO AL MARE
229	PARCHEGGIO
230	EX PORTINERIA
231	STAZIONE ELETTRICA 380V
232	CONTROLLO ACCESSI PARCO COMBUSTIBILI
233	CABINA SCHIUMOGENO
234	SERBATOIO OLIO COMBUSTIBILE 100.000mc.
235	SERBATOIO OLIO COMBUSTIBILE 50.000mc.
236	SERBATOIO FLUSSAGGIO OLEODOTTI TN-MC
237	SERBATOIO FLUSSAGGIO OLEODOTTI BOA -TN
238	SERBATOIO GASOLIO 2x.....mc. E STAZIONE POMPE
239	EDIF. QUADRI ELETTRICI PARCO COMBUSTIBILI
240	STAZIONE TRAVASO TERMINALE OLEODOTTI
241	VASCHE TRATTAMENTO ACQUE OLEOSE
242	TUBAZIONI OLII COMBUSTIBILI E SERVIZI
243	DEPOSITO BOMBOLE E RIFIUTI MENSA
244	TORRI EVAPORATIVE
245	PARCHEGGIO COPERTO
246	STRADA DI ACCESSO AL MARE
247	PARCHEGGIO
248	EX PORTINERIA
249	STAZIONE ELETTRICA 380V
250	CONTROLLO ACCESSI PARCO COMBUSTIBILI
251	CABINA SCHIUMOGENO
252	SERBATOIO OLIO COMBUSTIBILE 100.000mc.
253	SERBATOIO OLIO COMBUSTIBILE 50.000mc.
254	SERBATOIO FLUSSAGGIO OLEODOTTI TN-MC
255	SERBATOIO FLUSSAGGIO OLEODOTTI BOA -TN
256	SERBATOIO GASOLIO 2x.....mc. E STAZIONE POMPE
257	EDIF. QUADRI ELETTRICI PARCO COMBUSTIBILI
258	STAZIONE TRAVASO TERMINALE OLEODOTTI
259	VASCHE TRATTAMENTO ACQUE OLEOSE
260	TUBAZIONI OLII COMBUSTIBILI E SERVIZI
261	DEPOSITO BOMBOLE E RIFIUTI MENSA
262	TORRI EVAPORATIVE
263	PARCHEGGIO COPERTO
264	STRADA DI ACCESSO AL MARE
265	PARCHEGGIO
266	EX PORTINERIA
267	STAZIONE ELETTRICA 380V
268	CONTROLLO ACCESSI PARCO COMBUSTIBILI
269	CABINA SCHIUMOGENO
270	SERBATOIO OLIO COMBUSTIBILE 100.000mc.
271	SERBATOIO OLIO COMBUSTIBILE 50.000mc.
272	SERBATOIO FLUSSAGGIO OLEODOTTI TN-MC
273	SERBATOIO FLUSSAGGIO OLEODOTTI BOA -TN
274	SERBATOIO GASOLIO 2x.....mc. E STAZIONE POMPE
275	EDIF. QUADRI ELETTRICI PARCO COMBUSTIBILI
276	STAZIONE TRAVASO TERMINALE OLEODOTTI
277	VASCHE TRATTAMENTO ACQUE OLEOSE
278	TUBAZIONI OLII COMBUSTIBILI E SERVIZI
279	DEPOSITO BOMBOLE E RIFIUTI MENSA
280	TORRI EVAPORATIVE
281	PARCHEGGIO COPERTO
282	STRADA DI ACCESSO AL MARE
283	PARCHEGGIO
284	EX PORTINERIA
285	STAZIONE ELETTRICA 380V
286	CONTROLLO ACCESSI PARCO COMBUSTIBILI
287	CABINA SCHIUMOGENO
288	SERBATOIO OLIO COMBUSTIBILE 100.000mc.
289	SERBATOIO OLIO COMBUSTIBILE 50.000mc.
290	SERBATOIO FLUSSAGGIO OLEODOTTI TN-MC
291	SERBATOIO FLUSSAGGIO OLEODOTTI BOA -TN
292	SERBATOIO GASOLIO 2x.....mc. E STAZIONE POMPE
293	EDIF. QUADRI ELETTRICI PARCO COMBUSTIBILI
294	STAZIONE TRAVASO TERMINALE OLEODOTTI
295	VASCHE TRATTAMENTO ACQUE OLEOSE
296	TUBAZIONI OLII COMBUSTIBILI E SERVIZI
297	DEPOSITO BOMBOLE E RIFIUTI MENSA
298	TORRI EVAPORATIVE
299	PARCHEGGIO COPERTO
300	STRADA DI ACCESSO AL MARE
301	PARCHEGGIO
302	EX PORTINERIA
303	STAZIONE ELETTRICA 380V
304	CONTROLLO ACCESSI PARCO COMBUSTIBILI
305	CABINA SCHIUMOGENO
306	SERBATOIO OLIO COMBUSTIBILE 100.000mc.
307	SERBATOIO OLIO COMBUSTIBILE 50.000mc.
308	SERBATOIO FLUSSAGGIO OLEODOTTI TN-MC
309	SERBATOIO FLUSSAGGIO OLEODOTTI BOA -TN
310	SERBATOIO GASOLIO 2x.....mc. E STAZIONE POMPE
311	EDIF. QUADRI ELETTRICI PARCO COMBUSTIBILI
312	STAZIONE TRAVASO TERMINALE OLEODOTTI
313	VASCHE TRATTAMENTO ACQUE OLEOSE
314	TUBAZIONI OLII COMBUSTIBILI E SERVIZI
315	DEPOSITO BOMBOLE E RIFIUTI MENSA
316	TORRI EVAPORATIVE
317	PARCHEGGIO COPERTO
318	STRADA DI ACCESSO AL MARE
319	PARCHEGGIO
320	EX PORTINERIA
321	STAZIONE ELETTRICA 380V
322	CONTROLLO ACCESSI PARCO COMBUSTIBILI
323	CABINA SCHIUMOGENO
324	SERBATOIO OLIO COMBUSTIBILE 100.000mc.
325	SERBATOIO OLIO COMBUSTIBILE 50.000mc.
326	SERBATOIO FLUSSAGGIO OLEODOTTI TN-MC
327	SERBATOIO FLUSSAGGIO OLEODOTTI BOA -TN
328	SERBATOIO GASOLIO 2x.....mc. E STAZIONE POMPE
329	EDIF. QUADRI ELETTRICI PARCO COMBUSTIBILI
330	STAZIONE TRAVASO TERMINALE OLEODOTTI
331	VASCHE TRATTAMENTO ACQUE OLEOSE
332	TUBAZIONI OLII COMBUSTIBILI E SERVIZI
333	DEPOSITO BOMBOLE E RIFIUTI MENSA
334	TORRI EVAPORATIVE
335	PARCHEGGIO COPERTO
336	STRADA DI ACCESSO AL MARE
337	PARCHEGGIO
338	EX PORTINERIA
339	STAZIONE ELETTRICA 380V
340	CONTROLLO ACCESSI PARCO COMBUSTIBILI
341	CABINA SCHIUMOGENO
342	SERBATOIO OLIO COMBUSTIBILE 100.000mc.
343	SERBATOIO OLIO COMBUSTIBILE 50.000mc.
344	SERBATOIO FLUSSAGGIO OLEODOTTI TN-MC
345	SERBATOIO FLUSSAGGIO OLEODOTTI BOA -TN
346	SERBATOIO GASOLIO 2x.....mc. E STAZIONE POMPE
347	EDIF. QUADRI ELETTRICI PARCO COMBUSTIBILI
348	STAZIONE TRAVASO TERMINALE OLEODOTTI
349	VASCHE TRATTAMENTO ACQUE OLEOSE
350	TUBAZIONI OLII COMBUSTIBILI E SERVIZI
351	DEPOSITO BOMBOLE E RIFIUTI MENSA
352	TORRI EVAPORATIVE
353	PARCHEGGIO COPERTO
354	STRADA DI ACCESSO AL MARE
355	PARCHEGGIO
356	EX PORTINERIA
357	STAZIONE ELETTRICA 380V
358	CONTROLLO ACCESSI PARCO COMBUSTIBILI
359	CABINA SCHIUMOGENO
360	SERBATOIO OLIO COMBUSTIBILE 100.000mc.
361	SERBATOIO OLIO COMBUSTIBILE 50.000mc.
362	SERBATOIO FLUSSAGGIO OLEODOTTI TN-MC
363	SERBATOIO FLUSSAGGIO OLEODOTTI BOA -TN
364	SERBATOIO GASOLIO 2x.....mc. E STAZIONE POMPE
365	EDIF. QUADRI ELETTRICI PARCO COMBUSTIBILI
366	STAZIONE TRAVASO TERMINALE OLEODOTTI
367	VASCHE TRATTAMENTO ACQUE OLEOSE
368	TUBAZIONI OLII COMBUSTIBILI E SERVIZI
369	DEPOSITO BOMBOLE E RIFIUTI MENSA
370	TORRI EVAPORATIVE
371	PARCHEGGIO COPERTO
372	STRADA DI ACCESSO AL MARE
373	PARCHEGGIO
374	EX PORTINERIA
375	STAZIONE ELETTRICA 380V
376	CONTROLLO ACCESSI PARCO COMBUSTIBILI
377	CABINA SCHIUMOGENO
378	SERBATOIO OLIO COMBUSTIBILE 100.000mc.
379	SERBATOIO OLIO COMBUSTIBILE 50.000mc.
380	SERBATOIO FLUSSAGGIO OLEODOTTI TN-MC
381	SERBATOIO FLUSSAGGIO OLEODOTTI BOA -TN
382	SERBATOIO GASOLIO 2x.....mc. E STAZIONE POMPE
383	EDIF. QUADRI ELETTRICI PARCO COMBUSTIBILI
384	STAZIONE TRAVASO TERMINALE OLEODOTTI
385	VASCHE TRATTAMENTO ACQUE OLEOSE
386	TUBAZIONI OLII COMBUSTIBILI E SERVIZI
387	DEPOSITO BOMBOLE E RIFIUTI MENSA
388	TORRI EVAPORATIVE
389	PARCHEGGIO COPERTO
390	STRADA DI ACCESSO AL MARE
391	PARCHEGGIO
392	EX PORTINERIA
393	STAZIONE ELETTRICA 380V
394	CONTROLLO ACCESSI PARCO COMBUSTIBILI
395	CABINA SCHIUMOGENO
396	SERBATOIO OLIO COMBUSTIBILE 100.000mc.
397	SERBATOIO OLIO COMBUSTIBILE 50.000mc.
398	SERBATOIO FLUSSAGGIO OLEODOTTI TN-MC
399	SERBATOIO FLUSSAGGIO OLEODOTTI BOA -TN
400	SERBATOIO GASOLIO 2x.....mc. E STAZIONE POMPE
401	EDIF. QUADRI ELETTRICI PARCO COMBUSTIBILI
402	STAZIONE TRAVASO TERMINALE OLEODOTTI
403	VASCHE TRATTAMENTO ACQUE OLEOSE
404	TUBAZIONI OLII COMBUSTIBILI E SERVIZI
405	DEPOSITO BOMBOLE E RIFIUTI MENSA
406	TORRI EVAPORATIVE
407	PARCHEGGIO COPERTO
408	STRADA DI ACCESSO AL MARE
409	PARCHEGGIO
410	EX PORTINERIA
411	STAZIONE ELETTRICA 380V
412	