


NUOVO			
POS	DESCRIZIONE	POS	DESCRIZIONE
101	CALDAIA SUPERFERICA	135	IMPIANTO MACINAZIONE CALCIARE E PREPARAZIONE SOSPENSIONE
102	DENDX E RISCALDATORI ARIA	A	EDIFICIO BUNKER E MULINI
103	BUNKER E MULINI CARBONE	B	SERBATOI PREPARAZIONE SOSPENSIONE CALCIARE 2x300mc.
104	DEGASATORE (Riliscio)	C	LOCALE AUSILIARI ELETTRICI
105	FILTRO A MANICHE-EDIF.QUADRI ELETTRICI E AUSILIARI MECCANICI	D	IMPIANTO DILUIZIONE MANIFATTURA
106	VENTILATORI INDOTTI	136	EDIFICIO STOCCAGGIO CALCIARE 10.000mc.
107	CONDOTTI FUMO	137	NASTRO TRASPORTO CARBONE
108	IMPIANTO DESOLFORAZIONE FUMI	138	TORRE "1A"
A	ASSORBITORE	139	SISTEMA DI MESSA A PARCO E RIPRESA CARBONE
B	EDIFICIO AUSILIARI ASSORBITORE	140	STOCCAGGIO COPERTO CARBONE 139.000mc. (DOME)
C	SCAMBIAITORE DI CALORE "Zero leakage"	141	EDIFICIO AUSILIARI ELETTRICI TORRE "1A" E DOME
D	BYPASS DeSOx	142	OMISSIS
E	SERBATOI RICOVERO TEMP. SOSPENSIONE ASSORBIT. 2x2.000mc.	143	OMISSIS
F	OMISSIS	144	SISTEMA EVACUAZIONE CARBONE IN EMERGENZA
9	SERBATOIO STOCCAGGIO IPOCLORITO 50mc. E DISCARICA AUTOBOTTI	145	AREA PER RICOVERO CARBONE IN EMERGENZA
10	TETTOIA POMPE DOSAGGIO IPOCLORITO	146	NASTRI TRASPORTO CARBONE 2x1.500t/h
111	EDIFICIO QUADRI ELETTRICI VASCA GRIGIE E POMPE	147	OMISSIS
112	SILIO STOCCAGGIO CENERI 12.000mc.	148	IMPIANTO TRATTAMENTO ACQUE REFLUE
113	IMPIANTO DI UMIDIFICAZ. CENERI E SILIO DI TRASFERIMENTO 1.500mc.	A	EDIFICIO SERVIZI COMUNI
114	EDIFICIO COMPRESSORI ARIA TRASPORTO CENERI	B	IMPIANTO DI TRATTAMENTO
115	PIPE-BACK/SLEWPER WAY	C	EDIFICIO FILTRI PRESSA
116	EDIFICIO SORVEGLIANZA AUTORITY PORTUALE	D	SERBATOIO RACCOLTA FANGHI 17AR
117	ACCESSO DI SERVIZIO	E	IMPIANTO DESOLEAZIONE UNIRO
118	CABINA MONITORAGGIO QUALITA' ARIA	149	DEPOSITO OLI LUBRIFICANTI
119	PONTILE SECONDARIO-CARICAMENTO GESSO E CENERI	150	OMISSIS
120	TORRE "11" - CABINA QUADRI ELETTRICI NASTRI CARBONE	151	MAGAZZINO MATERIALI PESANTI
121	PONTILE PRINCIPALE-SCARICO CARBONE CALCIARE	152	DEPOSITI RIFIUTI
122	NASTRI TRASPORTO CARBONE-CALCIARE-GESSO	153	DEPOSITO TEMPORANEO CENERI
123	TORRE "12" - CABINA QUADRI ELETTRICI NASTRI CARBONE	154	STAZIONE DI BRUCIONE GAS NATURALE
124	OMISSIS	155	IMP. PROD. ACQUA INDUSTRIALE/DEMINERALIZZATA (OSMOSI INVERSA)
125	SERBATOI ACQUA INDUSTRIALE DESOX 2x6.000mc.	156	SERBATOIO DISTILLATO 1.000mc.
126	VASCHE DI RILANCIO ACQUE ACIDE E OLEOSE	157	SERBATOIO ACQUA INDUSTRIALE 3.000mc.
127	IMPIANTO DISSOLUZIONE UREA	158	TORRE "13" - CABINA QUADRI ELETTRICI NASTRI CARBONE
A	EDIFICIO SCARICO UREA DA CONTAINER	159	SERBATOIO ACQUE AMMONIACALI 500mc.
B	SERBATOIO STOCCAGGIO SOLUZIONE UREA AL 50% - 500mc.		
C	SERBATOIO DI RISERVA - 500mc.	POS	ZONA TRASFORMATORI
D	SERBATOIO STOCCAGGIO LEAN SOLUTION - 500mc.	160	TRASFORMATORE DI UNITA' (TU)
E	IRIDOLIZZATORE	161	TRASFORMATORE DI ECITAZIONE (TE)
F	AREA STOCCAGGIO CONTAINER	162	TRASFORMATORE DI AVVIAMENTO SEZ.3 (EX TAG SCORTA)
G	IRIDOLIZZATORE AGGIUNTO	163	BATTERY ENERGY STORAGE SYSTEM SEZIONE 4
128	NUOVO SERBATOIO RACCOLTA ACQUE ACIDE E ALCALINE 2.000mc.	164	BATTERY ENERGY STORAGE SYSTEM SEZIONE 2
129	POMPE ALIMENTAZIONE ACQUA MARE AL CRISTALLIZZATORE (SEC)	165	BATTERY ENERGY STORAGE SYSTEM SEZIONE 3
130	IMPIANTO DI EVAPORAZIONE E CRISTALLIZZAZIONE SPURGH DESOX	POS	AGRICOLTURA
A	SERBATOIO ACCUMULO RETIUI AL CRISTALLIZZATORE 2x4.000mc.	170	TRATTAMENTO ACQUE DA EDIF. 18111 (EVAPORAZIONATORE)
B	IMPIANTO DI PRETRATTAMENTO/ADDOLCIMENTO SPURGH DESOX	171	EDIFICIO INCASSETTAMENTO E MAGAZZINO MATERIALI
C	CRISTALLIZZATORE (SEC)	172	EDIFICIO AVANTOTIERA E UFFICI
131	IMPIANTO DISIDRATAZIONE GESSO	173	EDIF. QUADRI ELETTRICI-CENTRALE TERMICA-SERB. ACQUA POTABILE
A	EDIFICIO FILTRI GESSO E AUSILIARI ELETTRICI	174	AREA SERVIZI ESTERNI
B	SERBATOI RACCOLTA SOSPENSIONE GESSOSA 2x1.000mc.	175	CABINA ELETTRICA M7/8T
C	SERBATOI RACCOLTA ACQUE MADRI PRIMARIE 2x250mc.	176	PIAZZOLA LAVAGGIO AUTOMEZZI
D	SERBATOIO RACCOLTA ACQUE DI PROCESSO 2x1.000mc.	177	STAZIONE METEOROLOGICA
E	SERBATOIO RACCOLTA ACQUE DI SPURGO SECONDARIE 2x50mc.	178	MINI-DESSO PARCHEGGIO ESTERNO
132	EDIFICIO STOCCAGGIO GESSO 20.000mc.	179	AREA OPERATORI PORTUALI
A	PIAZZOLA LAVAGGIO AUTOMEZZI	180	APPARECCHIATURE MONITORAGGIO NAVIGAZIONE
133	TORRE "13" - CABINA QUADRI ELETTRICI NASTRI CARBONE	181	STOCCAGGIO SOLFATO FERROSSO
134	NASTRI TRASPORTO CALCIARE E GESSO	182	AREA DI MANUTENZIONE
		183	PIPE-RACK TRASPORTO CENERI AL PONTILE PRINCIPALE

ESISTENTE			
POS	DESCRIZIONE	POS	DESCRIZIONE
1	EDIF. PORTINERIA CENTRO MEDICO-SERVIZI IGIENICI E SPOGLIATOI	49	PARCHEGGIO COPERTO
2	PESA A PONTE	50	EX PORTINERIA DI CANTIERE
3	EDIF. UFFICI	51	STAZIONE ELETTRICA 380kV
4	EDIF. OFFICINA	52	CONTROLLI ACCESSI PARCO COMBUSTIBILI
5	EDIF. MAGAZZINO	53	CABINA SCHIUMODENO
6	EDIF. AUTORMESSA DI SERVIZIO	54	SERBATOIO OLIO COMBUSTIBILE 100.000mc.
7	IMPIANTO TRATTAMENTO ACQUE BIOLOGICHE	55	SERBATOIO OLIO COMBUSTIBILE 50.000mc.
8	SERBATOIO ACQUA INDUSTRIALE 3.000mc.	56	SERBATOIO FLUSSAGGIO OLEODOTTI 3.000mc.
9	SERBATOIO ACQUA DEMINERALIZZATA 3.000mc.	57	SERBATOIO FLUSSAGGIO OLEODOTTI 3.000mc.
9A	SERBATOIO ACQUA POTABILE 2x 150mc. (RILOCATI)	58	SERBATOI GASOLIO 2x500mc. E STAZIONE POMPE
10	EVAPORATORE 60t/h (DA DEMOLIRE)	59	EDIF. QUADRI ELETTRICI PARCO COMBUSTIBILI
11	EDIF. LETTI WEST E POMPE ANTINCENDIO	60	STAZIONE TRAMBOLO TENNISCHE OLEODOTTI
12	CALDAIE AUSILIARIE	61	VASCHE TRATTAMENTO ACQUE OLEOSE
13	CABINA CO2	62	TUBAZIONI OLI COMBUSTIBILI E SERVIZI
14	CABINA H2	67	VALVOLA DI INTERCETTAZIONE OLEODOTTO TN-MC
15	SERBATOI ACIDO E SODA		
16A	TRASFORMATORI PRINCIPALI (T1-T2)	POS	CIRCUITO DI RAPPRINDAMENTO
16B	TRASFORMATORE DI ECITAZIONE (TE)	80	OPERA DI PRESA
16D	TRASFORMATORE DI AVVIAMENTO (TAG)	81	CANALI DI ADDUZIONE
17	EDIF. SALA MACCHINE	82	VASCA GRIGIE E POMPE
21	EDIF. AUSILIARIO	83	OMISSIS
22	EDIF. COMPRESSORI	84	CANALI DI RESTITUZIONE
25	CAMINO	85	VASCA DI PRELIEVO POMPE ANTINCENDIO ACQUA MARE
28	SERBATOIO RACCOLTA ACQUE ACIDE E ALCALINE 2.000mc. (SRAA3)	86	DIFFUSORE
29	CABINA ELETTRICA ALIM. POMPE ACQUACOLTURA		
33	EDIFICIO STOCCAGGIO REAGENTI CHIMICI (RILOCATO)	POS	AQUACOLTURA
34	EDIF. ANTINCENDIO ACQUA MARE	90	VASCA PIEZOMETRICA
35	POMPE ADDUZIONE ACQUA CALDA PER ACQUACOLTURA	91	VASCHE DI INGRASSO
36	VASCA ACQUE METEORICHE DA PARCO COMBUSTIBILI (VM-02)	92	
37	EX CABINA TARATURA STRUMENTI	93	
38	STALLO TRASFORMATORE PRINCIPALE DI RISERVA	94	SILI STOCCAGGIO MANGIMI (RILOCATI)
40	STAZIONE METEOROLOGICA	95	SERBATOI STOCCAGGIO OSSIGENO LIQUIDO (RILOCATI)
42	SOTTOPASSO GARRIBALE DELLA FERROVIA ROMA-LIVORNO	96	BACINI DI DECATAZIONE
43	MANIFATTO DI ATTRAVERSAMENTO CAVI ELETTRICI DELLA FERROVIA	97	MANIFATTO DI SCARICO ACQUACOLTURA
44	SOTTOPASSO PEDONALE DELLA FERROVIA ROMA-LIVORNO	98	OMISSIS
45	CABINA ELETTRICA		
46	EDIF. MENSA E FORESTERA		
47	DEPOSITO BOMBOLE E RIFIUTI MENSA		
48	TORRI EVAPORATIVE		

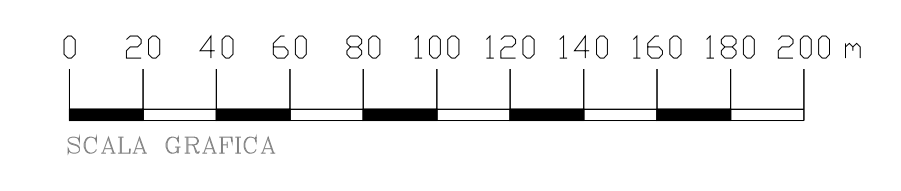

REV.	DATA	SCOPO	REVISIONE DESCRIZIONE	PROGETTO	COORDINATORE	APPROVATO	ESATTO
02	28-04-21	SP	AGGIORNAMENTO GENERALE				
01	19-11-19	SP	AGGIORNAMENTO				
00	18-01-19	PR	PRELIMINARE				

CLIENT ENEL GLOBAL GENERATION - GENERATION ITALY		enel
JOB No	DOC No	
PROJECT Progetto	CAPACITY STRATEGY ITALY	
TITLE Titolo	TORRE VALDALGIA NORD PLANIMETRIA GENERALE DI IMPIANTO OPERE DA DEMOLIRE	
SCALE 1:2000	DATE 01 - 01 - 2021	
FILE NAME PBITC09030.dwg	DATE 01 - 01 - 2021	