



ITEM	DESCRIZIONE
100	MOTORI
101	GENERATOREA VAPORE
102	CAMINO
103	ECO
104	RADIATORI
105	SERBATOIO STOCCAGGIO UREA
106	PIPE RACK
107	CALDAIA A BIOMASSA
108	FOSSA DI CARICAMENTO BIOMASSA E STOCCAGGIO
109	CALDAIE AUSILIARIE
110	DEGASATORE
111	SERBATOIO STOCCAGGIO ACQUA DEMI
112	EDIFICIO SERVIZI AUSILIARI
113	DEMI+ARIA COMPRESSA+SALE ELETTRICHE MET/BT. E SALA CONTROLLO/UFFICIO
114	CABINATI MCC GVA
115	SERBATOIO STOCCAGGIO OLIO DI LUBRIFICAZIONE
116	TRASFORMATORI SERVIZI AUSILIARI
117	TRASFOMATORE ELEVATORE
118	CABINA REMI
119	CABINATO FONGASSORBENTE
120	SERBATOIO STOCCAGGIO ACQUA INDUSTRIALE & ANTINCENDIO
121	DIESEL DI EMERGENZA
122	VASCA ACQUE INDUSTRIALI
123	VASCA ACQUE PRIMA PIOGGIA + DISOLUZIONE
124	VASCA ACQUE DI 2° PIOGGIA
125	TORRE EVAPORATIVA
126	ASSORBITORE
127	ARRIVO ACQUA DI POZZO
128	PUNTO DI SCARICO ACQUE METEO/PROCESSO
129	SOTTOSTAZIONE ELETTRICA EDISON
130	CABINATO SOTTOSTAZIONE
131	SOTTOSTAZIONE ENTRA ESCI 132KV TERNA
132	VASCA OLIO TRASFORMATORE
133	AREA STOCCAGGIO PRODOTTI CHIMICI
134	
135	CICLONE
136	FILTRO A MANICHE
137	CABINATO ANTINCENDIO
138	POMPE ACQUA DEMI
139	POMPE ACQUA INDUSTRIALE
140	CAVDOTTO AT
141	
142	REAGENTI CHMCO GVA
143	CABINATO CAMPIONAMENTO GVA
144	
147	POMPE ACQUA DI TORRE
148	POMPE ACQUA REFRIGERATA

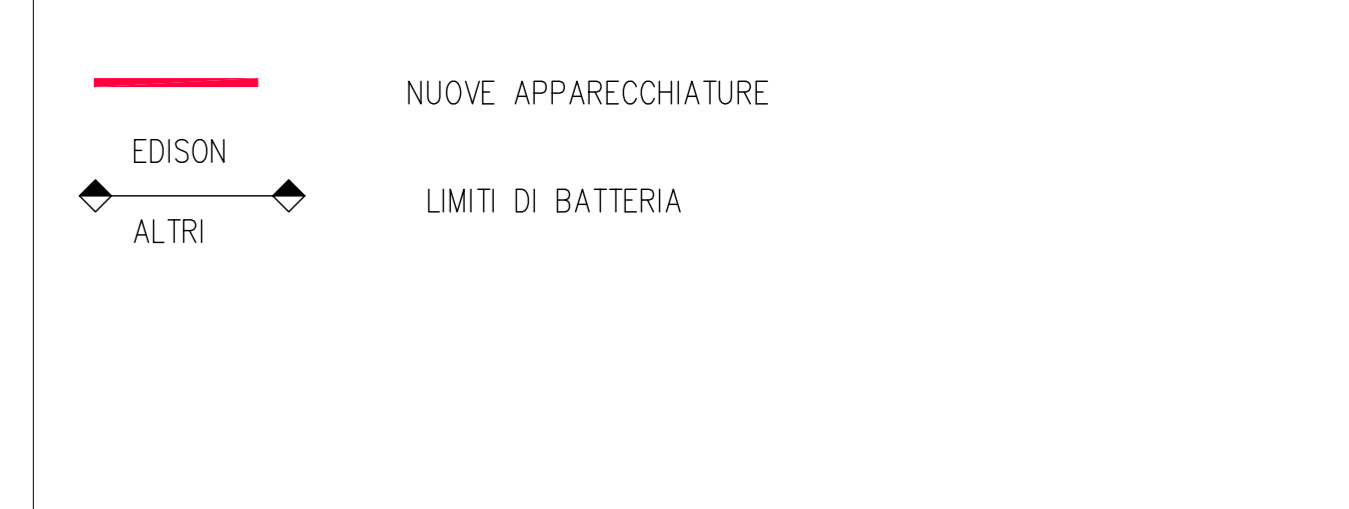

NOTE:  
 - LA QUOTA DI RIFERIMENTO ±0.00 CORRISPONDE A ..... m S.L.M.M.  
 - TUTTE LE DIMENSIONI SONO IN mm  
 - TUTTE LE ELEVAZIONI SONO IN m

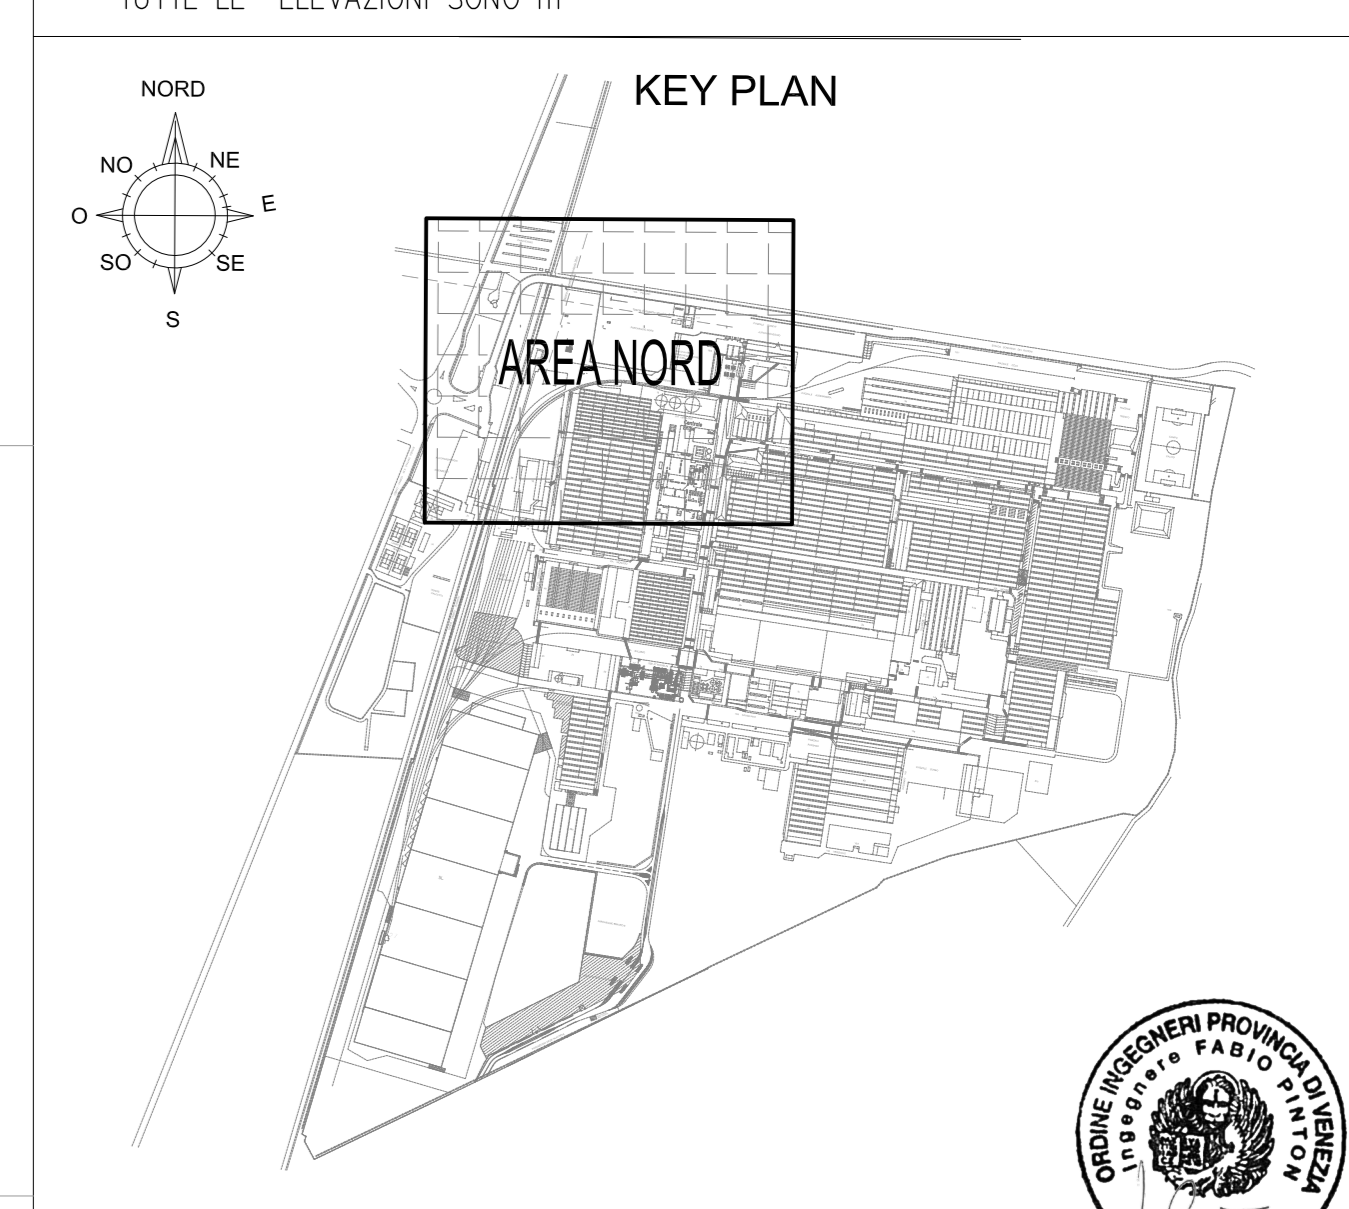

3																			
2																			
1																			
0	FF	EMESSE PER ITER AUTORIZZATIVO	29-07-2021	CARRIERI	CARRIERI	CITIERO													
REV	STATO	ESPOSIZIONE	DATA	ELABORATO	VERIFICATO	APPROVATO													
		Descrizione	Revisione	Disegnato	Progettato	Checkato	Approvato												
COMMITTEE/Client																			
CODIFICA DOC. / Doc. Code <b>N°C330AEK008</b>																			
IMPIANTO/Plant <b>IMPIANTO MICHELIN CUNEO</b>																			
TITOLO DOCUMENTO/Document Title <b>PLANIMETRIA GENERALE D'IMPIANTO AREA NORD</b>																			
SCALA/Scale <b>1/500</b>		FOGLIO/Sheet <b>1/1</b>																	
Il sopralluogo è stato eseguito il _____																			
Il sopralluogo è stato eseguito il _____																			
Il sopralluogo è stato eseguito il _____																			
Il sopralluogo è stato eseguito il _____																			

Formato A0