


LEGENDA	
FABBRICATI	SERVIZI
1-1a-b-c	SERVIZIO Z MAGAZZINO NERO FUMO
2-2a-b-c-d-e	SERVIZIO Z E MAGAZZINO MATERIE PRIME
3-3a-b-c	SERVIZIO O PREPARAZIONE CONFEZIONE FINIZIONE
4-4a-b	SERVIZIO O COTTURA - RISTORANTE AZIENDALE
5-5a-b-c-d-e	SERVIZIO B-GO VERIFICA E MAGAZZINO PNEUMATICI
5L	MAGAZZINO PNEUMATICI
6-6a	CENTRALE TERMICA
7-7a	SERVIZIO TEC MANUTENZIONE CENTRALE
8-8a	SERVIZIO OG LABORATORIO E PLASTIMETRIA
9	SERVIZIO EP ANTINCENDI
10	
11-11a	DEPOSITO SOLVENTI E OLI
12	SOTTOSTAZIONE ELETTRICA PRINCIPALE
14-14a-b	SERVIZIO Z - ZBU
15-15a	PALAZZINA UFFICI
16/17-2-3-4-5	6 POZZI IDRICI
17	SERVIZIO EP SORVEGLIANZA
18	SERVIZIO EP INFERMERIA
19	RIMESSA MOTO E CICLI
20	DEPOSITO LOCOTRATTORE E MEZZO SPARTINEVE
21	INGRESSO OPERAI
22-22a-22b-22c	SOTTOSTAZIONI ELETTRICHE-UFFICI SERVIZIO Z (TP: F.22a)
23-23a-b	SERVIZIO Y CAMERE D'ARIA
24-24a	DEPOSITO OLI
25	SOTTOSTAZIONE ELETTRICA
27	PESO FERROVIARIO
28	DEPOSITO
29	DEPOSITO BOMBOLE GAS COMPRESSO
30	MSC
31	SPOGLIATOI TENNIS
32	SOTTOSTAZIONE ELETTRICA
33-33a	SERVIZIO O PREPARAZIONE CONFEZIONE FINIZIONE E COTTURA
35	SERVIZIO O UFFICI E MAGAZZINO CONDIZIONATO
36	LOCALE ASSEMBLEE
37-37a-b-c	SERVIZIO Z FABBRICAZIONE TESSUTI METALLICI
37d	SERVIZIO O PREPARAZIONE
38	FABBRICAZIONE CERCHETTI
38a	MAGAZZINO SEMIFINITI
39-39a	SERVIZIO O PREPARAZIONE CONFEZIONE FINIZIONE E COTTURA
40	RISTORANTE AZIENDALE
41	SERVIZIO Z MAGAZZINO MESCOLE
41a	CARICA BATTERIE
42	SERVIZIO Z PREPARAZIONE DISSOLUZIONI
43	SERVIZIO Z MAGAZZINO GOMMA NATURALE
44	SERVIZIO Z PLASTIFICAZIONE GOMMA NATURALE
45	PARCO RECUPERI
46	CABINA REMI
47-47a	PARCO RECUPERI
48	SALA STAMPI - CARICA BATTERIE CARRELLI
49	SERVIZIO Z MAGAZZINO MATERIE PRIME
50	SERVIZIO TEC DEPOSITO MATERIALI
51	RISTORANTE AZIENDALE
52	
55	STAZIONE DI POMPAGGIO SPRINKLER

ITEM	DESCRIZIONE
100	MOTORI
101	GENERATORE A VAPORE
102	CAMMINO
103	ECO
104	RADIATORI
105	SERBATOIO STOCCAGGIO UREA
106	PIPE RACK
107	CALDAIA A BIOMASSA
108	FOSSA DI CARICAMENTO BIOMASSA E STOCCAGGIO
109	CALDAIE AUSILIARIE
110	DEGASATORE
111	SERBATOIO STOCCAGGIO ACQUA DEMI
112	EDIFICIO SERVIZI AUSILIARI
113	DEMI-SALA COMPRESSA-SALE ELETTRICHE MT/BT E SALA CONTROLLO/UFFICI)
114	CABINATI MCC CIA
115	SERBATOIO STOCCAGGIO OLIO DI LUBRIFICAZIONE
116	TRASFORMATORI SERVIZI AUSILIARI
117	TRASFORMATORE ELEVATORE
118	CABINA REMI
119	CABINATO FONDOASSORBENTE
121	SERBATOIO STOCCAGGIO ACQUA INDUSTRIALE & ANTINCENDIO
121	DIESEL DI EMERGENZA
122	VASCA ACQUE INDUSTRIALI
123	VASCA ACQUE PRIMA PIOGGIA + DISOLUZIONE
124	VASCA ACQUE DI 2° PIOGGIA
125	TORRE EVAPORATIVA
126	ASSORBITORE
127	ARRIVO ACQUA DI POZZO
128	PUNTO DI SCARICO ACQUE METEO/PROCESSO
129	SOTTOSTAZIONE ELETTRICA EDISON
130	CABINATO SOTTOSTAZIONE
131	SOTTOSTAZIONE ENTRA ESCI 132KV TERNA
132	VASCA OLIO TRASFORMATORE
133	AREA STOCCAGGIO PRODOTTI CHIMICI
134	
135	CICLONE
136	FILTRO A MANICHE
137	CABINATO ANTINCENDIO
138	POMPE ACQUA DEMI
139	POMPE ACQUA INDUSTRIALE
140	CAVIDOTTO AT
141	
142	REAGENTI CHIMICI GVA
143	CABINATO CAMPIONAMENTO GVA
144	
147	POMPE ACQUA DI TORRE
148	POMPE ACQUA REFRIGERATA

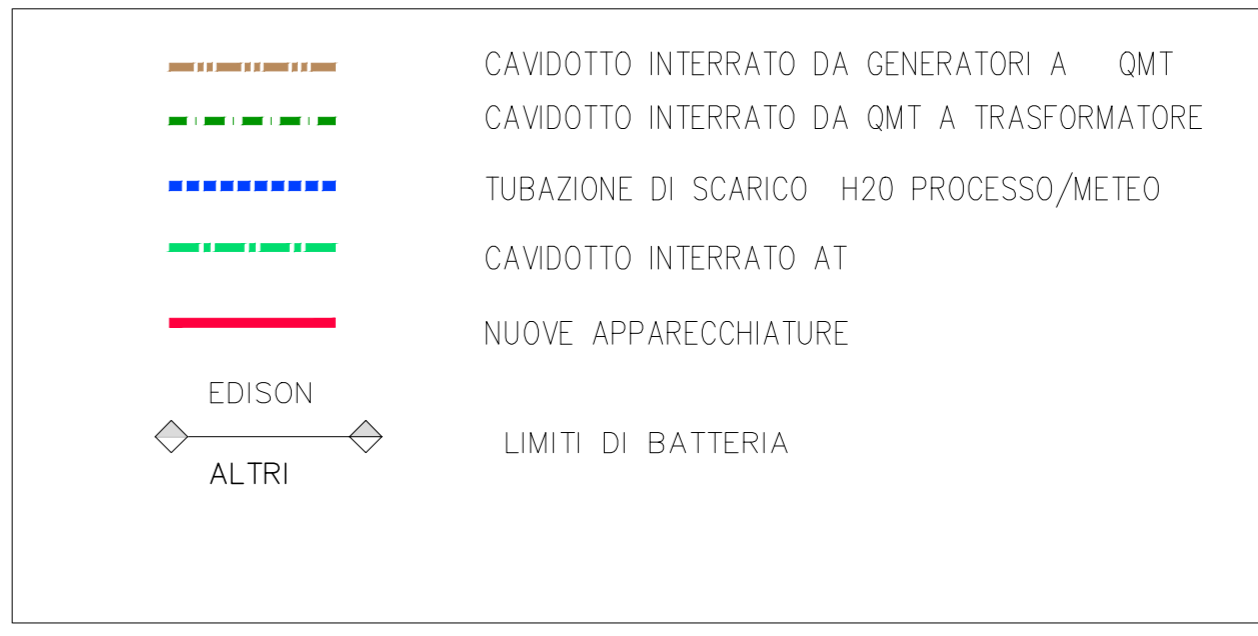

2	1	0	FF	ENNESSO PER PER AUTORIZZAZIONE	29-07-2020	ESABRER	CARRERI	CITTEPO
REV.	STATO	DATA	DESCRIZIONE	DATA	ELABORATO	VERIFICATO	APPROVATO	
1	1	1	1	1	1	1	1	1

EDISON DOC / Doc. Code
N. **C330AEKCO07**

Scala/Scale
1/2000

FOGIA/FOGIA
1/1

IMPIANTO MICHELIN CUNEO

TITOLO DOCUMENTO/Document Title
PLANIMETRIA GENERALE D'IMPIANTO

INPIANTO/Plant

ESABRER

CARRERI

CITTEPO

Tutti i diritti sono riservati nel presente documento senza la permesso o l'autorizzazione di EDISON S.p.A. La stessa non potrà essere utilizzata per la realizzazione, l'aggiornamento o la manutenzione dell'impianto senza la permesso scritto di EDISON S.p.A. It is not to be used for the construction or the maintenance of the plant without the prior written authorization.