


ITEM	DESCRIZIONE
100	MOTORI
101	GENERATOREA VAPORE
102	CAMINO
103	ECO
104	RADIATORI
105	SERBATOIO STOCCAGGIO UREA
106	PIPE RACK
107	CALDAIA A BIOMASSA
108	FOSSA DI CARICAMENTO BIOMASSA E STOCCAGGIO
109	CALDAIE AUSILIARIE
110	DEGASATORE
111	SERBATOIO STOCCAGGIO ACQUA DEMI
112	EDIFICIO SERVIZI AUSILIARI
113	DEMLABORA COMPRESSA SALE ELETTRICHE MT/RT F. SALA CONTROLLO/ UFFICI
114	CABINATI MDC GVA
115	SERBATOI STOCCAGGIO OLIO DI LUBRIFICAZIONE
116	TRASFORMATORE SERVIZI AUSILIARI
117	TRASFORMATORE ELEVATORE
118	CABINA REMI
119	CABINATO FONDOASSORBENTE
121	SERBATOIO STOCCAGGIO ACQUA INDUSTRIALE & ANTINCENDIO
121	DIESEL DI EMERGENZA
122	VASCA ACQUE INDUSTRIALI
123	VASCA ACQUE PRIMA PIOGGIA + DISOLUZIONE
124	VASCA ACQUE DI 2° PIOGGIA
125	TORRE EVAPORATIVA
126	ASSORBITORE
127	ARRIVO ACQUA DI POZZO
128	PUNTO DI SCARICO ACQUE METEO/PROCESSO
129	SOTTOSTAZIONE ELETTRICA EDISON
130	CABINATO SOTTOSTAZIONE
131	SOTTOSTAZIONE ENTRA ESCI 132KV TERNA
132	VASCA OLIO TRASFORMATORE
133	AREA STOCCAGGIO PRODOTTI CHIMICI
134	
135	CICLONE
136	FILTRO A MANICHE
137	CABINATO ANTINCENDIO
138	POMPE ACQUA DEMI
139	POMPE ACQUA INDUSTRIALE
140	CAVODOTTO AT
141	
142	REAGENTI CHIMICI GVA
143	CABINATO CAMPIONAMENTO GVA
144	
147	POMPE ACQUA DI TORRE
148	POMPE ACQUA REFRIGERATA

NOTE:
 - LA QUOTA DI RIFERIMENTO ±0.00 CORRISPONDE A ... m S.L.M.M.
 - TUTTE LE DIMENSIONI SONO IN mm
 - TUTTE LE ELEVAZIONI SONO m



- AREA DI CENTRALE STATO DI PROGETTO
- RETE ACQUE DI PROCESSO
- RETE ACQUE OLEOSE TRASFORMATORI
- RETE ACQUE SANITARIE
- RETE RACCOLTA ACQUE METEORICHE
- TUBAZIONE DI SCARICO VERSO PUBBLICA FOGNATURA
- POZZETTO PER PLUVIALI DI TIPO "MILANO"
- POZZETTO CON CHIUSURO A CADITOIA
- ALTRI
- LIMITI DI BATTERIA

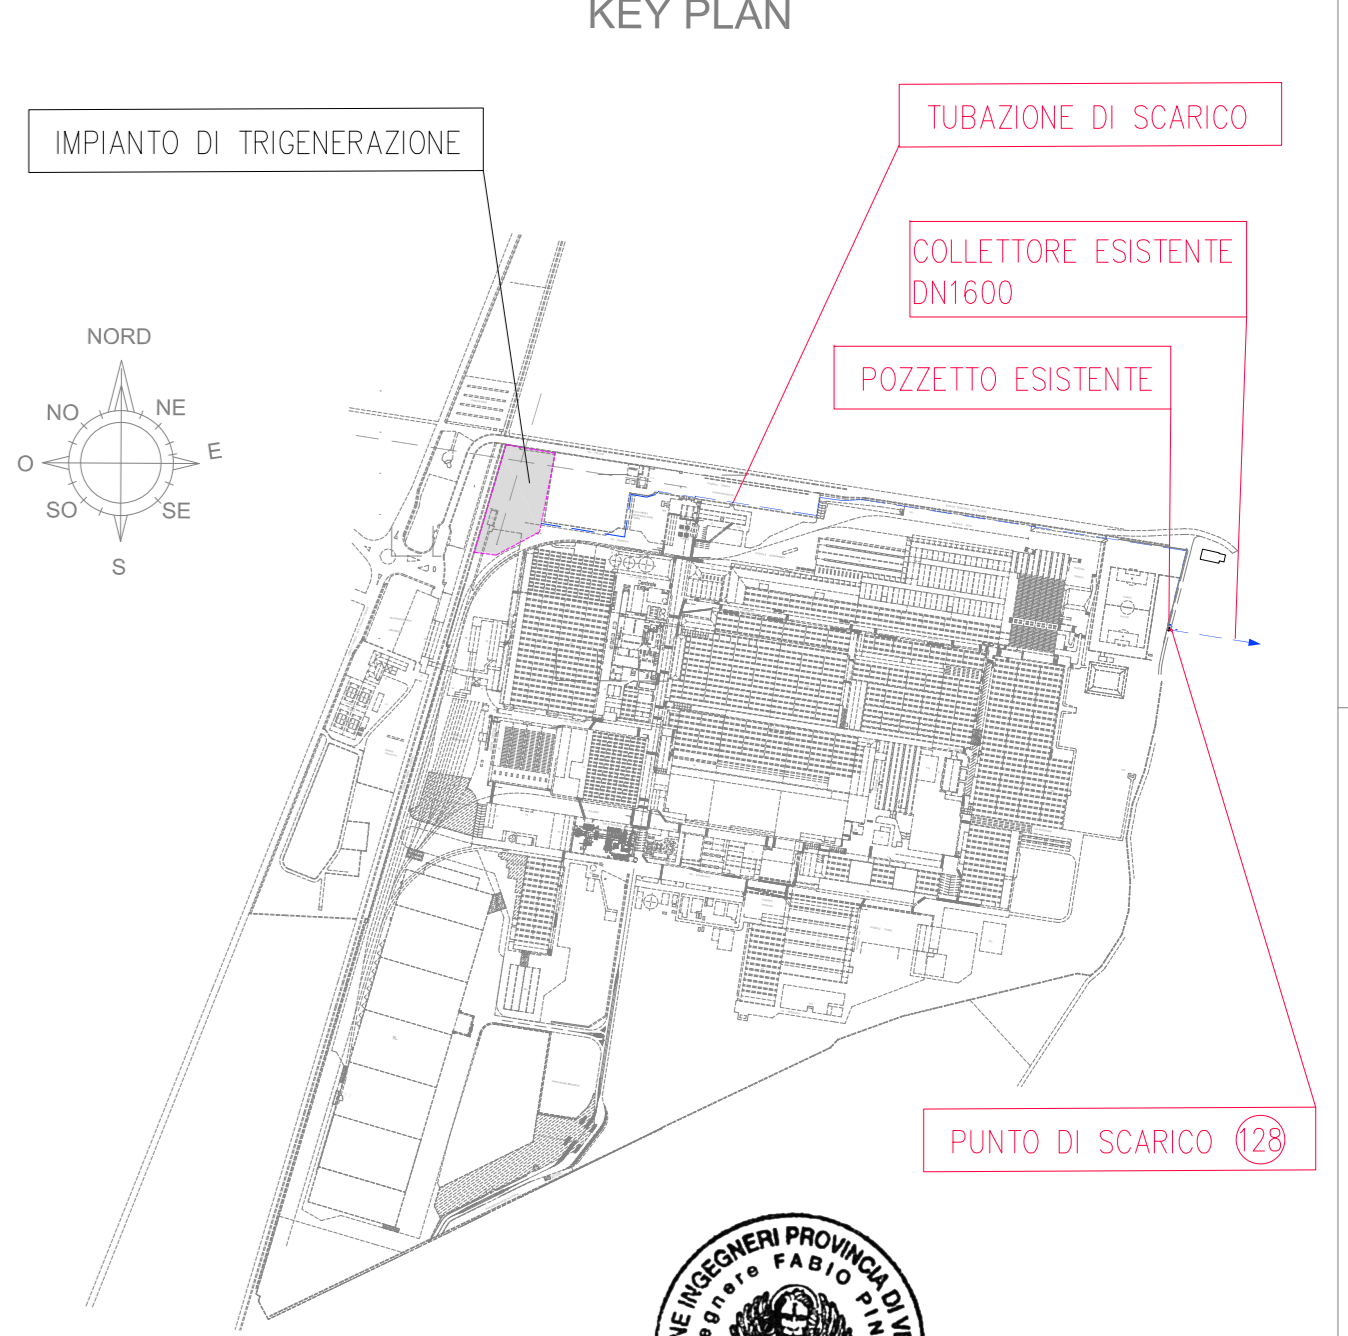

EDISON
 edf group

MICHELIN

CODIFICA DOC. / Doc. Code
 N. 0330AEKCI

IMPIANTO/Plant
 IMPIANTO MICHELIN CUNEO

TITOLO DOCUMENTO/Document Title
 PLANIMETRIA GENERALE D'IMPIANTO
 RETE ACQUE METEORICHE E PROCESSO

SCALA/Scale
 1/250

DATA/Date
 29-07-2021

EMESSE PER ITER AUTORIZZATIVO
 DESCRIZIONE
 APPROVATO

CARRIERI
 ELABORATO
 VERIFICATO
 APPROVATO

CITERIO
 CHECKED
 APPROVED

COMMENTI/Cont.

EDISON

ALTRI

LIMITI DI BATTERIA