




**SEZIONE A-A**  
SCALA 1:100

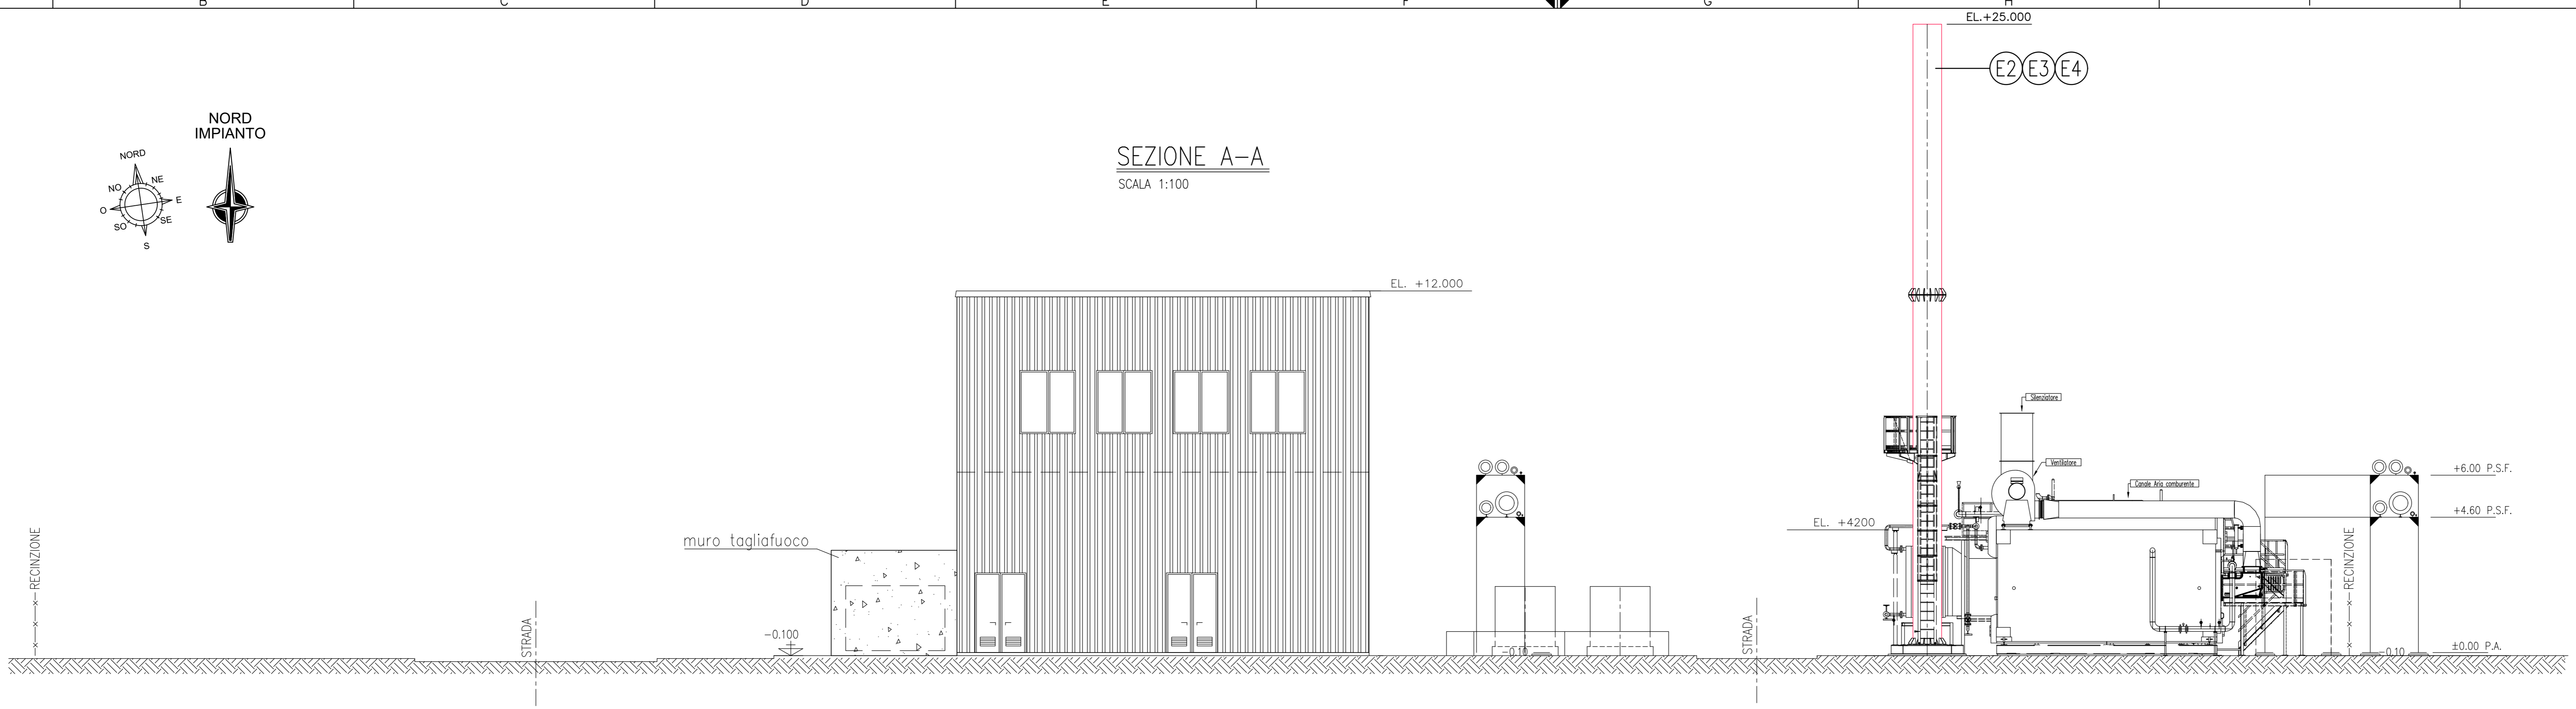

**SEZIONE B-B**  
SCALA 1:100

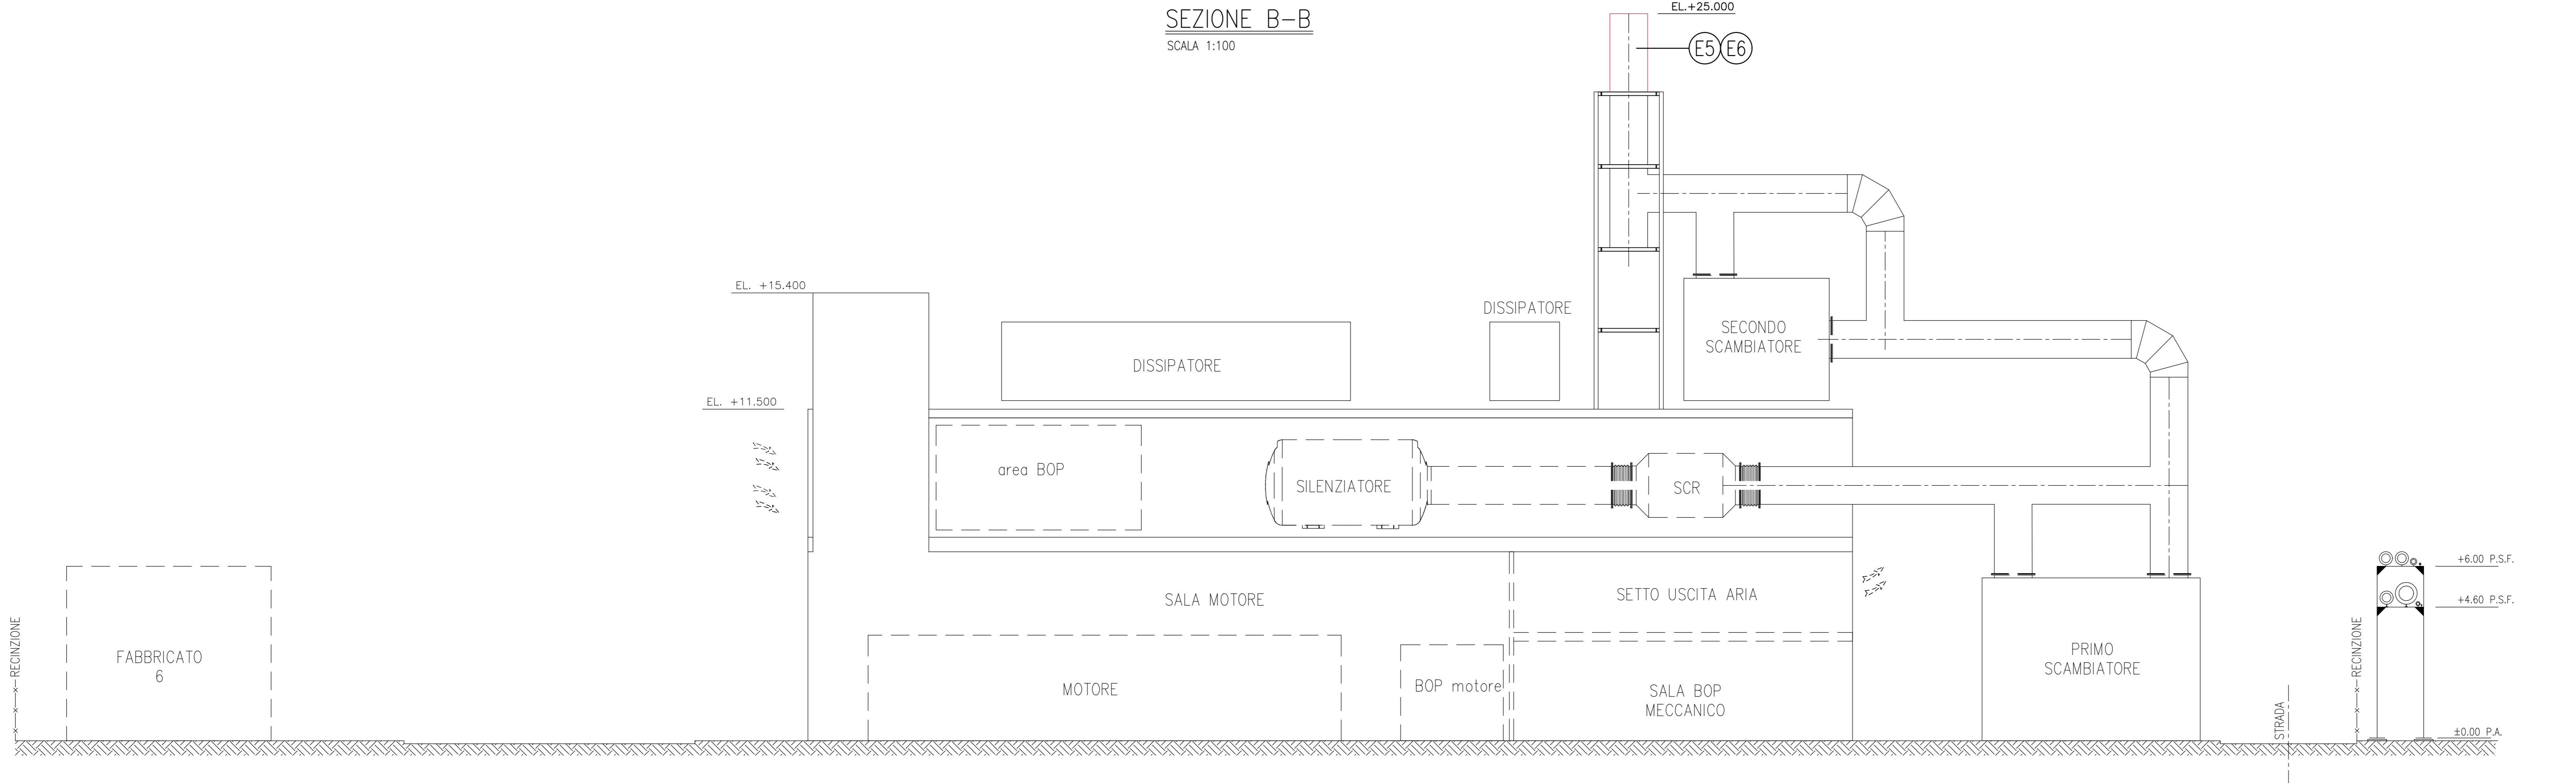


**SEZIONE C-C**  
SCALA 1:100

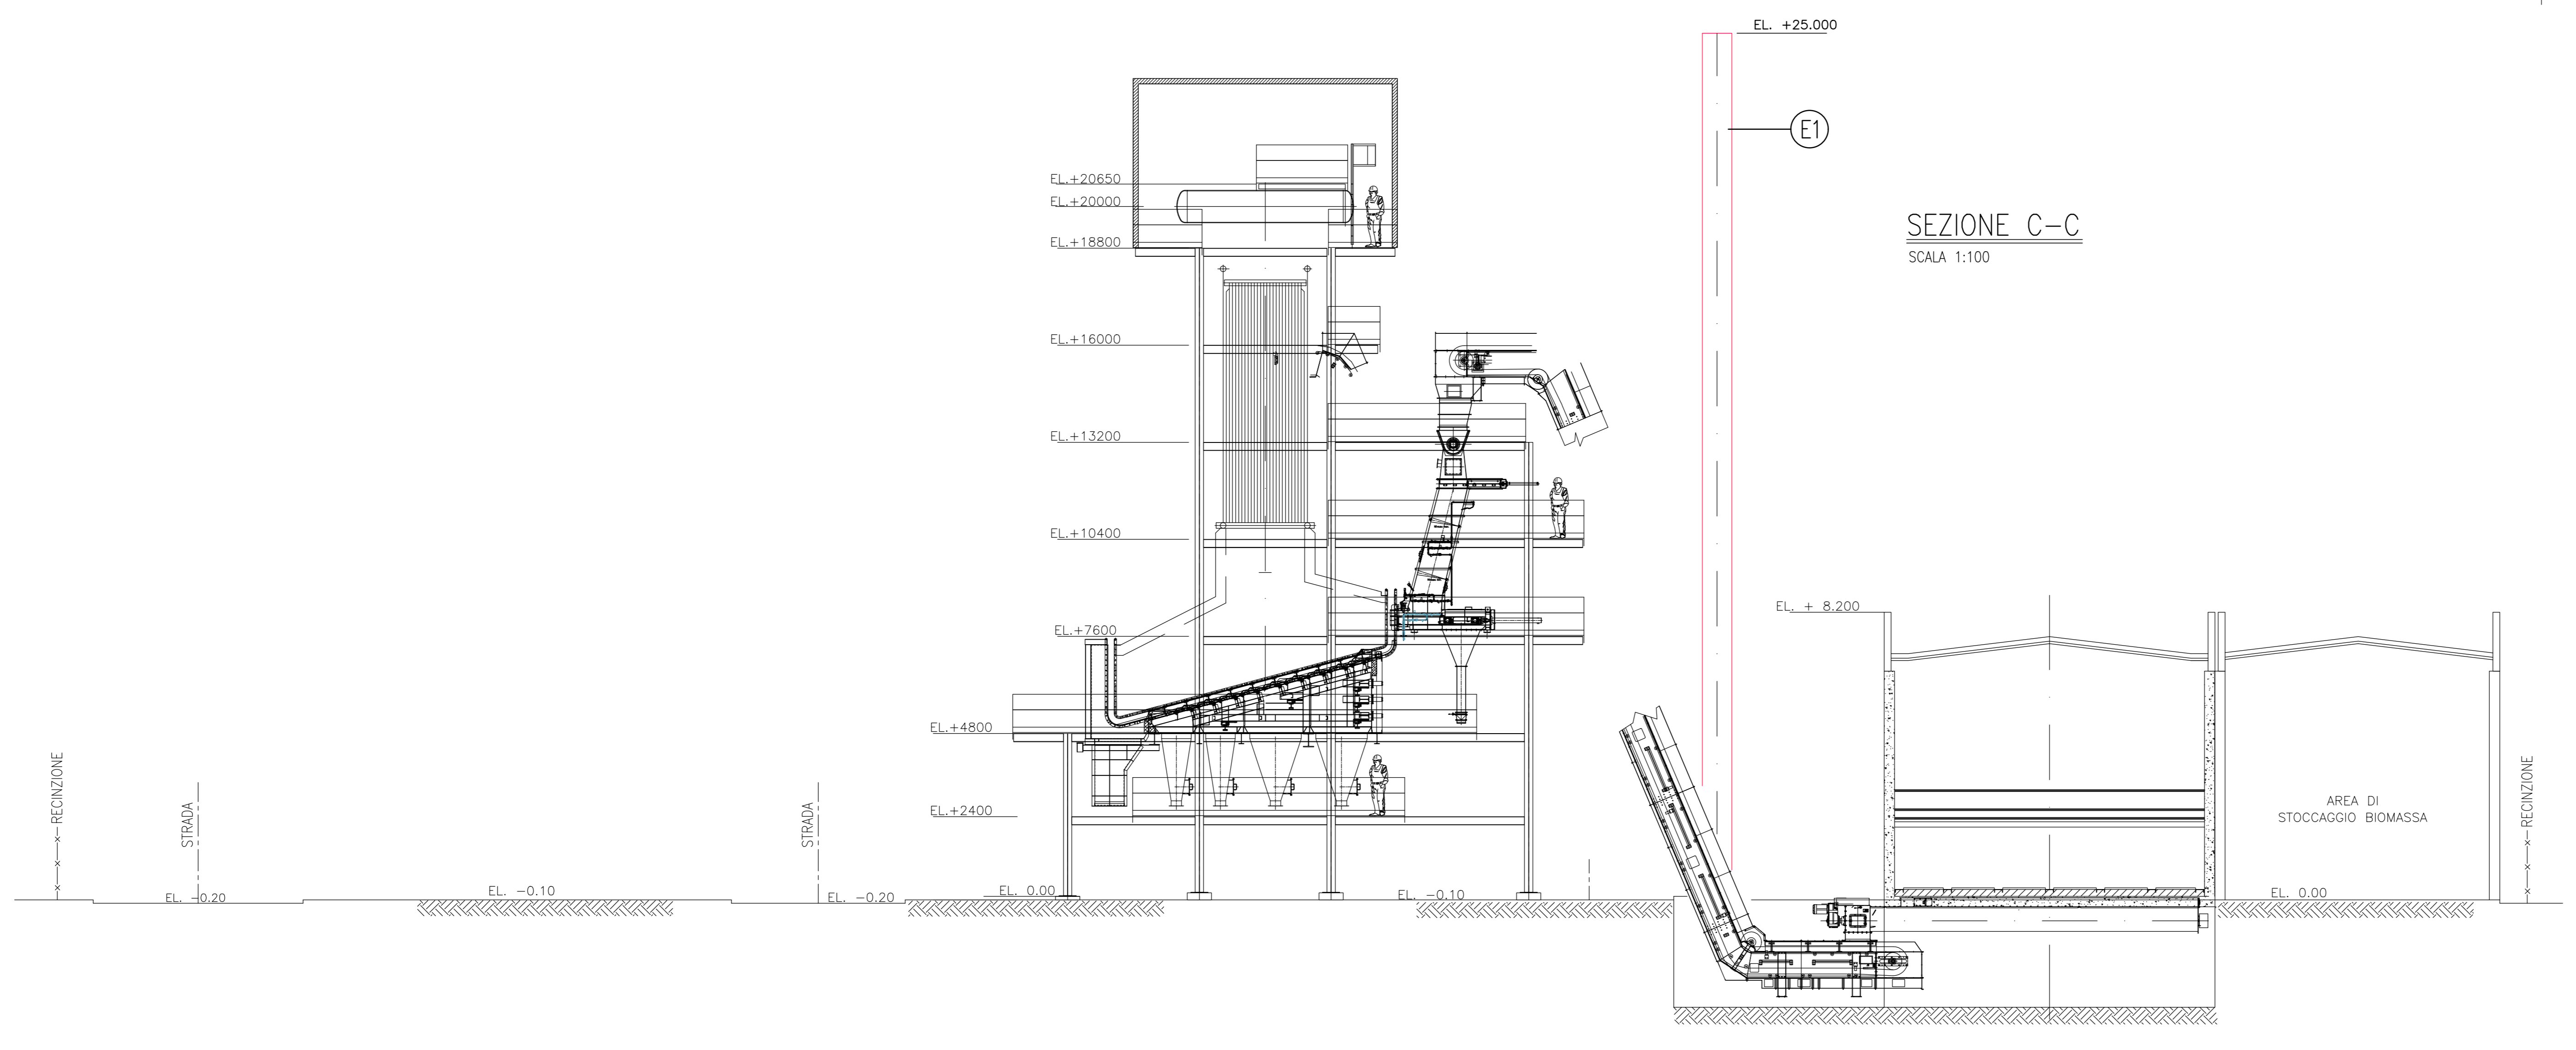

LEGENDA		
ITEM	DESCRIZIONE	DOCUMENTO DI RIFERIMENTO
E1	CAMINO CALDAIA BIOMASSA	PB00RG3P001 RELAZIONE TECNICA
E2	CAMINO CALDAIA AUSILIARIA	PB00RG3P001 RELAZIONE TECNICA
E3	CAMINO CALDAIA AUSILIARIA	PB00RG3P001 RELAZIONE TECNICA
E4	CAMINO CALDAIA AUSILIARIA	PB00RG3P001 RELAZIONE TECNICA
E5	CAMINO GENERATORE A VAPORE	PB00RG3P001 RELAZIONE TECNICA
E6	CAMINO GENERATORE A VAPORE	PB00RG3P001 RELAZIONE TECNICA

**NOTE:**  
 - LA QUOTA DI RIFERIMENTO ±0.00 CORRISPONDE A ..... m S.L.M.M.  
 - TUTTE LE DIMENSIONI SONO IN mm  
 - TUTTE LE ELEVAZIONI SONO m

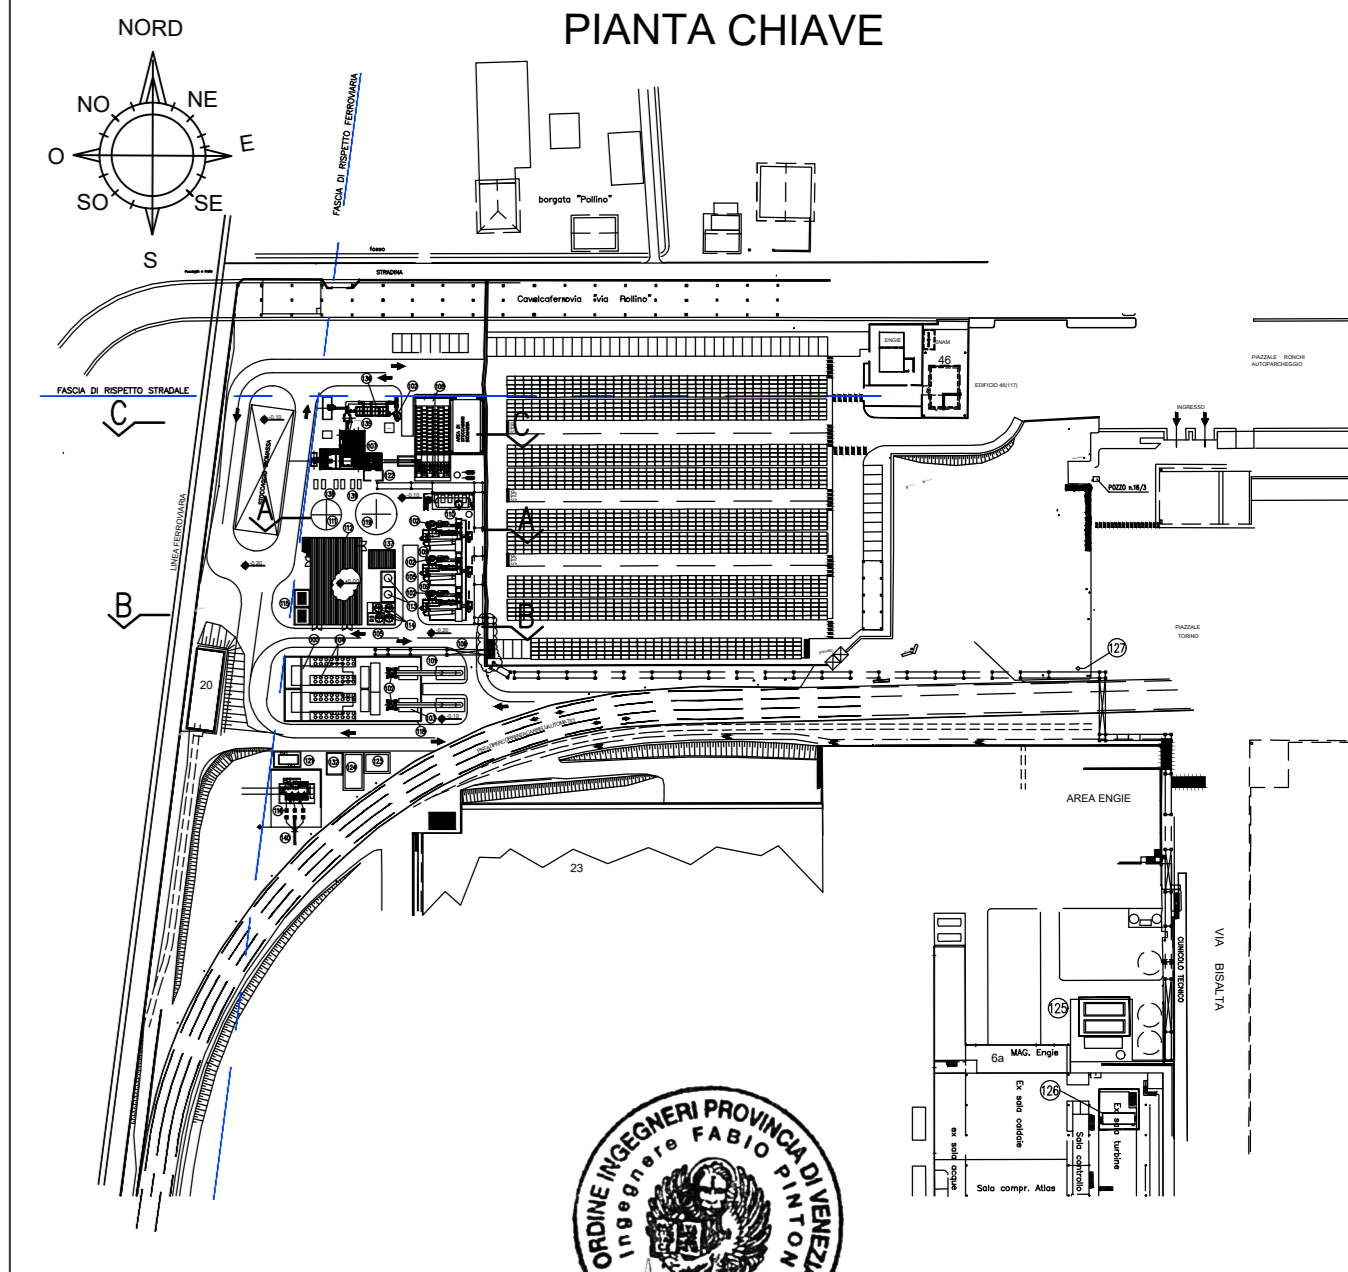

CODICE DOC. / Doc. Code <b>N° C330PL3MQ1.1</b>		IMPIANTO/Plant <b>IMPIANTO MICHELIN CUNEO</b>	
SCALA/Scale 1/100		FOLIO/Sheet 1/1	
TITOLO DOCUMENTO/Document Title <b>PLANIMETRIA GENERALE EMISSIONE IN ATMOSFERA AREA NORD SEZIONI</b>			