



L' EQUIDISTANZA FRA LE CURVE E' DI 2 M
 ALTIMETRIA RIFERITA AL LIVELLO MEDIO DEL MARE
 (MAREOGRAFO DI GENOVA)

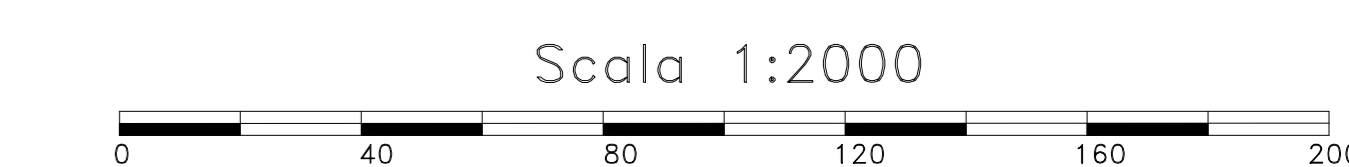

RAPPRESENTAZIONE CONFORME
 MERCATORE TRAVERSA UNIVERSALE (U.T.M.)

LEGENDA

Edificio civile	Strada asfalt.	Canale
Capannone Industriale	Strada non asf.	Vasca
Edificio Religioso	Sentiero	Quota al suolo
Edificio diroccato	Marcia piede	Scarpata rappr.
Edificio in costruzione	Muro in calce	Scarpata non rappr.
Monumento	Muro di sostegno	Curve di livello
Baracca	Muro a secco	Limite coltura
Tettoia	Siepe	Arborato
Serra	Linee elettriche	Vigneto
Ferrovia	Acquedotto	Limite Comunale

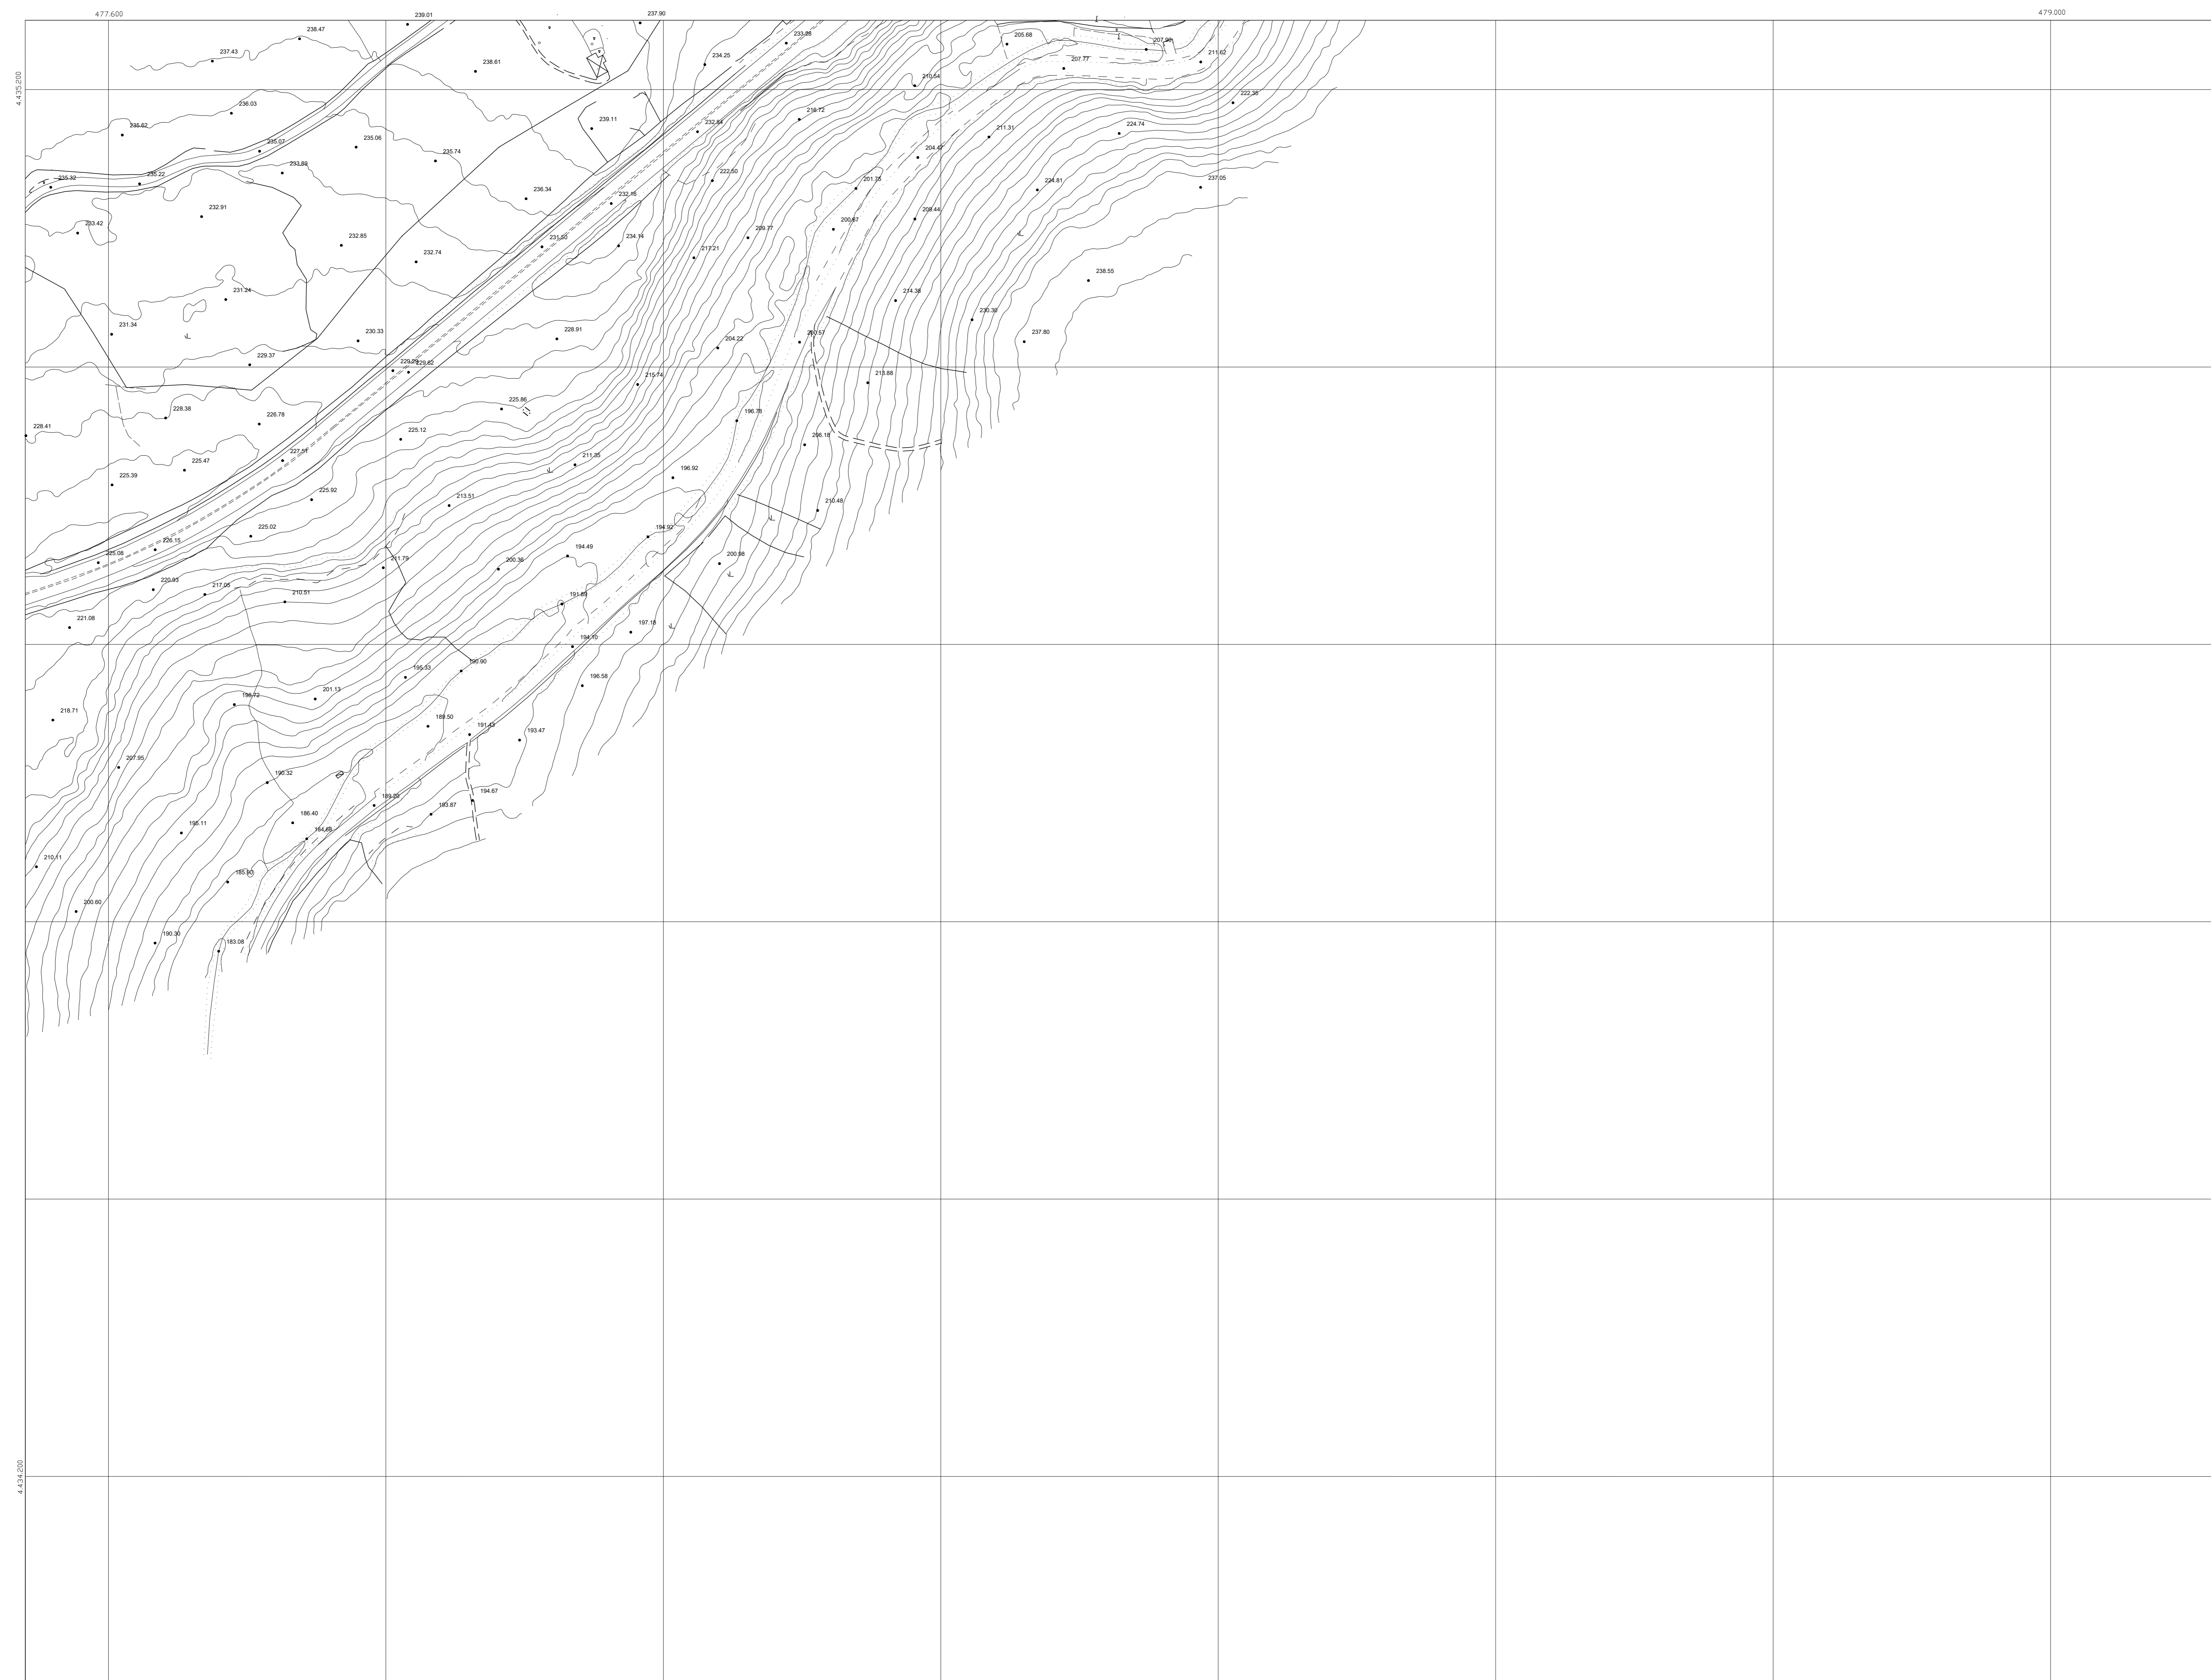

S.S. 131 di "Carlo Felice"
 Adeguamento e messa in sicurezza della S.S.131
 Risoluzione dei nodi critici - 2° stralcio
 dal km 108+300 al km 158+000

PROGETTO ESECUTIVO CA284

R.T.I. di PROGETTAZIONE: Mandataria **PRO ITER** Via G.B. Sommarivoli n°2 20123 - Milano Tel. 02 47929111 email:ma@proiter.it Mandante **AS** Via Artemide n°13 02100 Agropigno Tel. 0562 421007 email: dell'ingegner@pec.it

PROGETTISTI:
 Ing. Riccardo Fornicelli - Pro Iter srl (Integratore prestazioni specialistiche)
 Ordine Ing. di Milano n. 18045
 Ing. Riccardo Fornicelli
 Ordine Ing. di Milano n. 18045
 Dott. Ing. **RICCARDO BOTTINO**
 Ordine Ing. di Milano n. 18045
 IL GEOLOGO
 Dott. Geol. Massimo Mazzonetto - Pro Iter srl
 Albo Geol. Lombardia n. A762
 COORDINATORE PER LA SICUREZZA IN FASE DI PROGETTAZIONE
 Ing. Grego Cicchitto
 Ordine Ing. di Milano n. 15813
 VISTO IL RESP. DEL PROCEDIMENTO
 Dott. Ing. Salvatore FRASCÀ

PROTOCOLLO	DATA
------------	------

ELABORATI INQUADRAMENTO DELL'OPERA
PLANIMETRIA DELLO STATO DI FATTO
 Tav. 10 di 49

CODICE PROGETTO	NOME FILE	REVISIONE	SCALA:
PROGETTO	TO0EG00CRTPV10A.pdf		1:2000
ELAB.	TO0EG00CRTPV10	A	
D			
C			
B			
A	EMMISSIONE	Marzo 2020	Bivetti Caprioli Fornicelli
REV.	DESCRIZIONE	DATA	REDATTO VERIFICATO APPROVATO