


LEGENDA

- INDAGINI GEOGNOSTICHE E GEOFISICHE PREESISTENTI**
- S.P.G. s.r.l. (1997)**
 - SE16 Sondaggio geognostico
 - F12 Sismica a rifrazione
 - Soiltecnica s.r.l. (1997)**
 - F5dx Sondaggio geognostico
 - PF5dx Pozzetto esplorativo
 - PP9 Prova penetrometrica statica CPT
 - Edilsuolo s.r.l. (1997)**
 - H21 Sondaggio geognostico
 - Linea A Sismica a rifrazione
 - TEA Territorio e Ambiente s.r.l. (1997/98/99)**
 - SG11 Sondaggio geognostico - area di Macomer (1997/98)
 - Linea A Sismica a rifrazione - area di Macomer (1997/98)
 - SIGECO s.r.l. (2005)**
 - S21 Sondaggio geognostico
 - profilo 1 Sismica a rifrazione

- INDAGINI GEOGNOSTICHE E GEOFISICHE PROGETTO DEFINITIVO ANNI 2015/16**
- Sondedile s.r.l.**
 - S1 Sondaggio geognostico
 - Pz1 Pozzetto esplorativo
 - Progeo s.r.l.**
 - LS1 Sismica a rifrazione

- INDAGINI GEOGNOSTICHE E GEOFISICHE PROGETTO ESECUTIVO ANNO 2019/20**
- Geotest s.r.l.**
 - S1 Sondaggio geognostico con prospezione sismica down-hole
 - S2 Sondaggio geognostico
 - TSC s.c.r.l.**
 - Pz1 Pozzetto ambientale

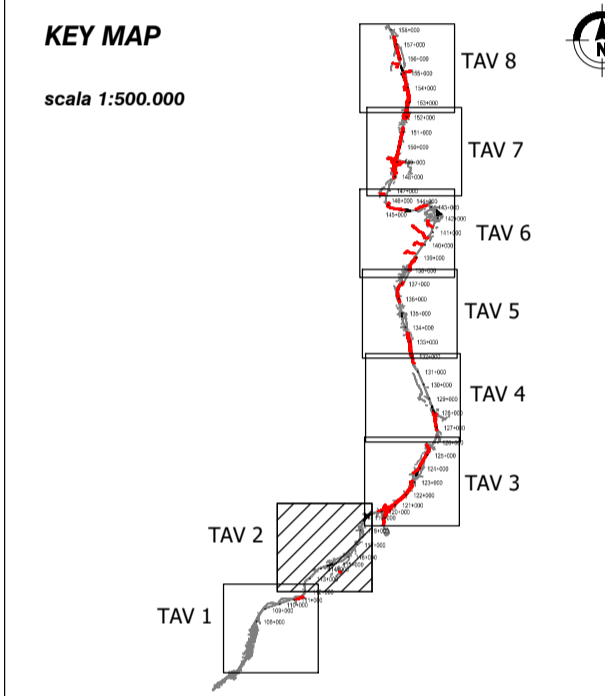

anas
GRUPPO FS ITALIANE

Direzione Progettazione e Realizzazione Lavori

S.S. 131 di "Carlo Felice"
Adeguamento e messa in sicurezza della S.S.131
Risoluzione dei nodi critici - 2° stralcio
dal km 108+300 al km 158+000

PROGETTO ESECUTIVO CA284

R.T.I. di PROGETTAZIONE: **Mandataria** **PRO ITER** Via G.B. Sommarini n°3 20125 - Milano Tel. 02 6787911 email: mail@proiter.it

Mandante **delta** Via Artemide n°3 22100 Igaripetto Tel. 0922 421007 email: deltaingegneria@pec.it

PROGETTISTI:
Ing. Riccardo Formichi - Pro Iter srl (Integratore prestazioni specialistiche) Ordine Ing. di Milano n. 18045
Ing. Riccardo Formichi Ordine Ing. di Milano n. 18045

IL GEOLOGO
Dott. Geol. Massimo Mezzanica - Pro Iter srl Albo Geol. Lombardia n. A762

COORDINATORE PER LA SICUREZZA IN FASE DI PROGETTAZIONE
Ing. Diego Ceccherelli Ordine Ing. di Milano n. 15813

VISTO: IL RESP. DEL PROCEDIMENTO
Dott. Ing. Salvatore FRASCA

PROTOCOLLO DATA

GEOLOGIA ASSE PRINCIPALE
Planimetria generale ubicazione indagini - Tav 2 di 8

CODICE PROGETTO	NOME FILE	REVISIONE	SCALA:
PROGETTO LN. PROG. N. PROG.	TO0GEO0GEOPU02B.pdf	B	1:10.000
LOPLSQ E 1901	CODICE ELAB. TO0GEO0GEOPU02		
D			
C			
B	Revisione per istruttoria, verifica e controlli D.LGS.35/11	APRILE 2021	PROVERA MEZZANICA FORMICHI
A	Emissione	MARZO 2020	RAVASIO MEZZANICA FORMICHI
REV.	DESCRIZIONE	DATA	REDATTO VERIFICATO APPROVATO