



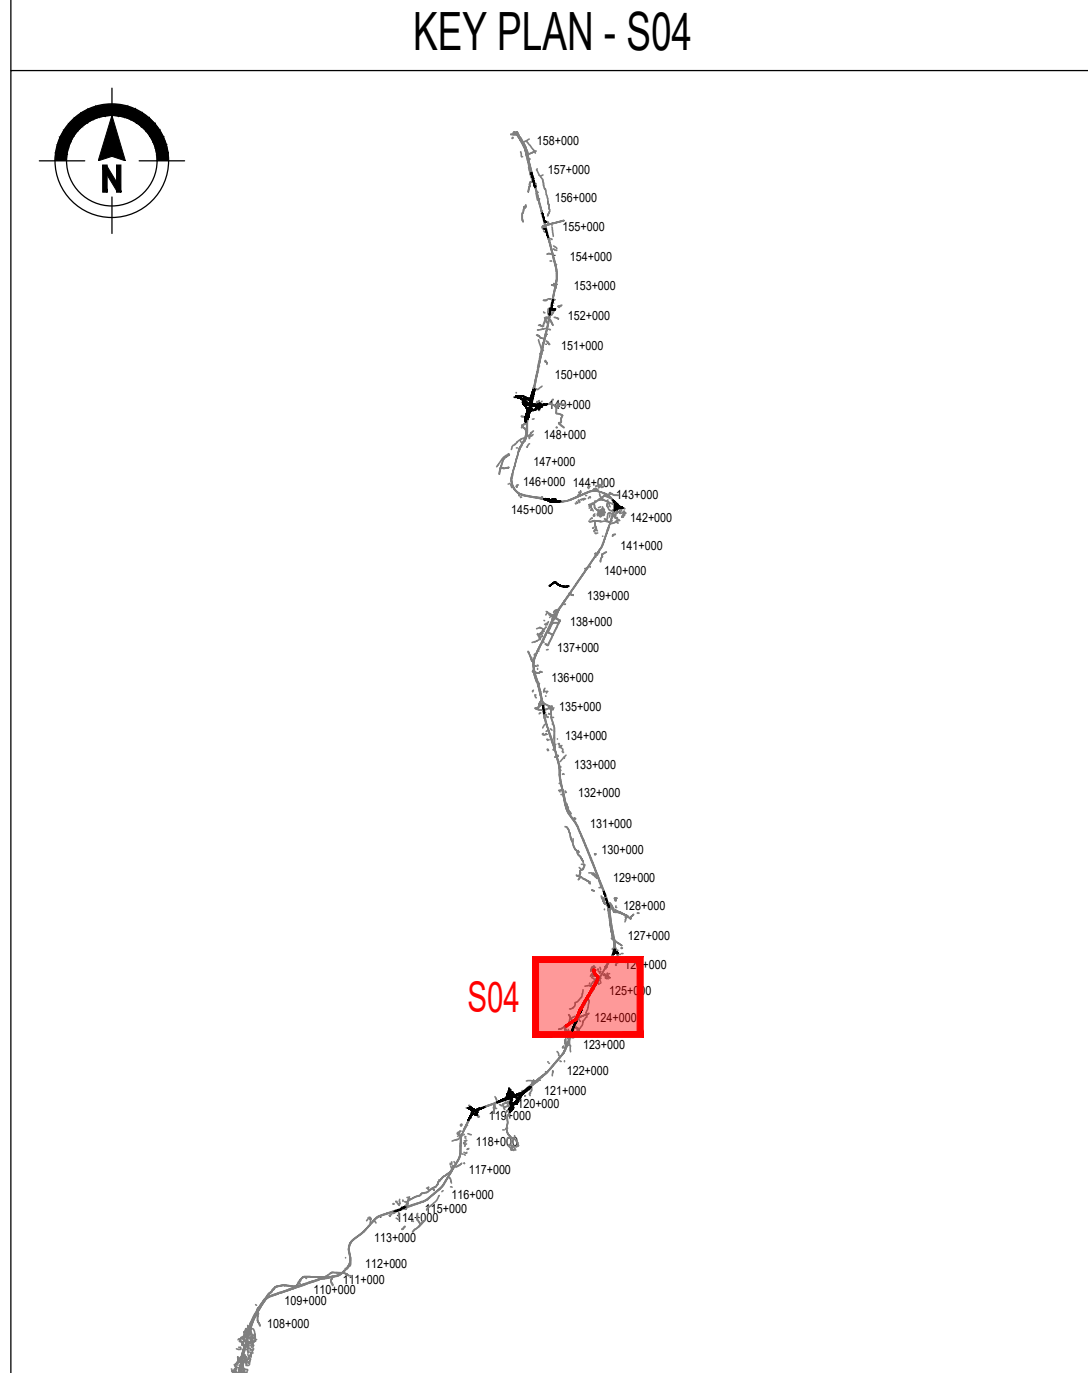

QUADRO D'UNIONE

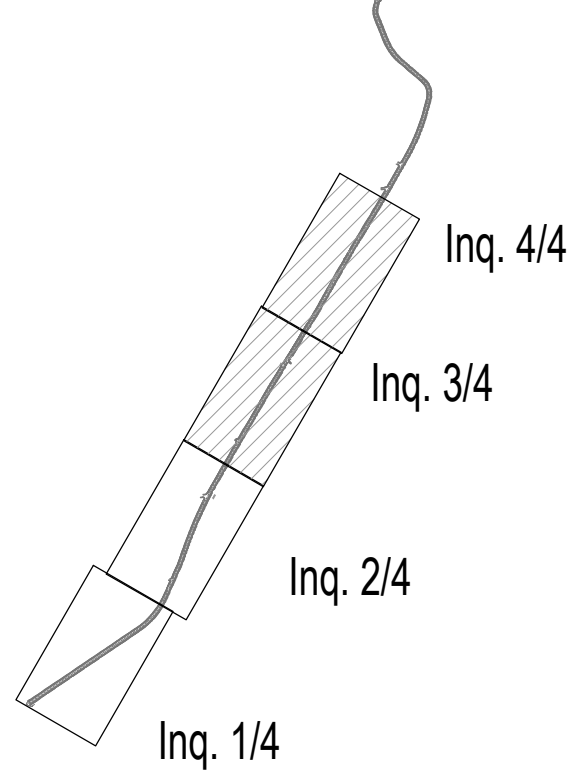

LEGENDA

- Impluvio
- Colmo
- Direzione deflusso fossi e collettori
- FR1 - Fosso in terra 50x50x50 cm
- FR2 - Fosso in cls 30x30x30 cm
- FR3 - Fosso in cls 50x50x50 cm
- FR3 - Fosso in cls 75x75x75 cm
- Pozzetto di salto, scarico, ispezione in cls, dim.int. 2x2 m, sp. 25 cm, h var.
- Pozzetto in cls d'ispezione dim. int. 60x60 cm con chiusino classe D400 luce 60x60 cm
- Pozzetto in cls d'ispezione dim. int. 80x80 cm con chiusino classe D400 luce 60x60 cm
- Pozzetto di captazione e ispezione in cls dim. int. 120x120 cm con griglia classe D400 luce 60x60 cm
- Pozzetto d'ispezione in cls dim. int. 120x120 cm con chiusino classe D400 luce 60x60 cm
- Pozzetto in cls 50x50 cm captazione e ispezione con griglia luce 40x40 cm carrabile in ghisa classe D400
- Pozzetto in cls 80x80 cm captazione e ispezione con griglia luce 50x50 cm carrabile in ghisa classe D400
- Pozzetto in cls 80x80 cm captazione e ispezione con griglia luce 60x60 cm carrabile in ghisa classe D400
- Caditoia con griglia luce 50x50 cm carrabile in ghisa classe D400 accoppiata tramite messicano
- L 400 mm, DE 200 mm con pluviale in PVC DE 200 mm
- Tubazione in cls DI 400 mm
- Tubazione in cls DI 500 mm
- Tubazione in cls DI 600 mm
- Tubazione in cls DI 800 mm
- Tubazione in cls DI 1000 mm
- Tubazione in PVC SN 8 kN/mq DE 160 mm
- Tubazione in PVC SN 8 kN/mq DE 200 mm
- Tubazione in PVC SN 8 kN/mq DE 300 mm
- Tubazione in Pead SN 8 kN/mq DE 250 mm
- Tubazione in Pead SN 8 kN/mq DE 400 mm
- Tubazione in Pead SN 8 kN/mq DE 500 mm
- Tubazione in Pead SN 8 kN/mq DE 565 mm
- Tubazione in Pead SN 8 kN/mq DE 701 mm
- Tubazione in Pead SN 8 kN/mq DE 800 mm
- Tubazione in PP SN 16 kN/mq (ATTRAVERSAMENTO STRADALE)
- Canaletta singola in cls polimerico con griglia D400 bullonata dim. int. 100x20,5x22 cm (Lxh)
- Canaletta singola in cls con griglia in ghisa antiscacco dim. est. 33x20 cm, dim. int. 26x15 cm(h), L=1 m
- Canaletta continua in cls polimerico con griglia D400 bullonata dim. int. 100x20,5x22 cm (Lxh)
- Canaletta ad embri
- Manufatto di imbocco/imbocco attraversamenti carrai per continuità idraulica
- Chiavica di imbocco/imbocco tombini circolari per continuità idraulica



Direzione Progettazione e Realizzazione Lavori

S.S. 131 di "Carlo Felice"
Adeguamento e messa in sicurezza della S.S.131
Risoluzione dei nodi critici - 2° stralcio
dal km 108+300 al km 158+000

PROGETTO ESECUTIVO

CA284

R.T.I. di PROGETTAZIONE:	Mandataria	Mandante
	 Via G.B. Sommariva n°5 20125 - Milano Tel. 02 4789911 email: mail@pro-iter.it www.pro-iter.it	 Via Ardenne n°13 52100 Arezzo Tel. 055 421907 email: deltagregorio@pec.it

PROGETTISTI: Ing. Riccardo Fornicelli - Pro. Iter srl (Integratore prestazioni specialistiche) Ordine Ing. di Milano n. 18045 Ing. Riccardo Fornicelli Ordine Ing. di Milano n. 18045 IL GEOLOGO Dott. Geol. Massimo Mazzaracchia - Pro. Iter srl Abbi. Geol. Lombardia n. A762	
COORDINATORE PER LA SICUREZZA IN FASE DI PROGETTAZIONE Ing. Diego Ciccarelli Ordine Ing. di Milano n. 15813	
VISTO: IL RESP. DEL PROCEDIMENTO Dott. Ing. Salvatore FRASCA	
PROTOCOLLO	DATA

IDROLOGIA E IDRAULICA
RISOLUZIONE ACCESSI - Risoluzione accesso C.N. dal Km 123+500 al Km 125+260
Planimetria delle opere e sistemazioni idrauliche (Tav. 2/2)

CODICE PROGETTO	NOME FILE	REVISIONE	SCALA:
PROGETTO	S04ID00IDRPL02B.pdf		
ELAB.	S04ID00IDRPL02	B	1:500
D			
C			
B	REVISIONE PER ISTRUTTORIA, VERIFICA E CONTROLLI D.LGS.35/11	Aprile 2021	Agosto
A	EMISSIONE	Marzo 2020	Ottobre
REV.	DESCRIZIONE	DATA	REDATTO VERIFICATO APPROVATO