
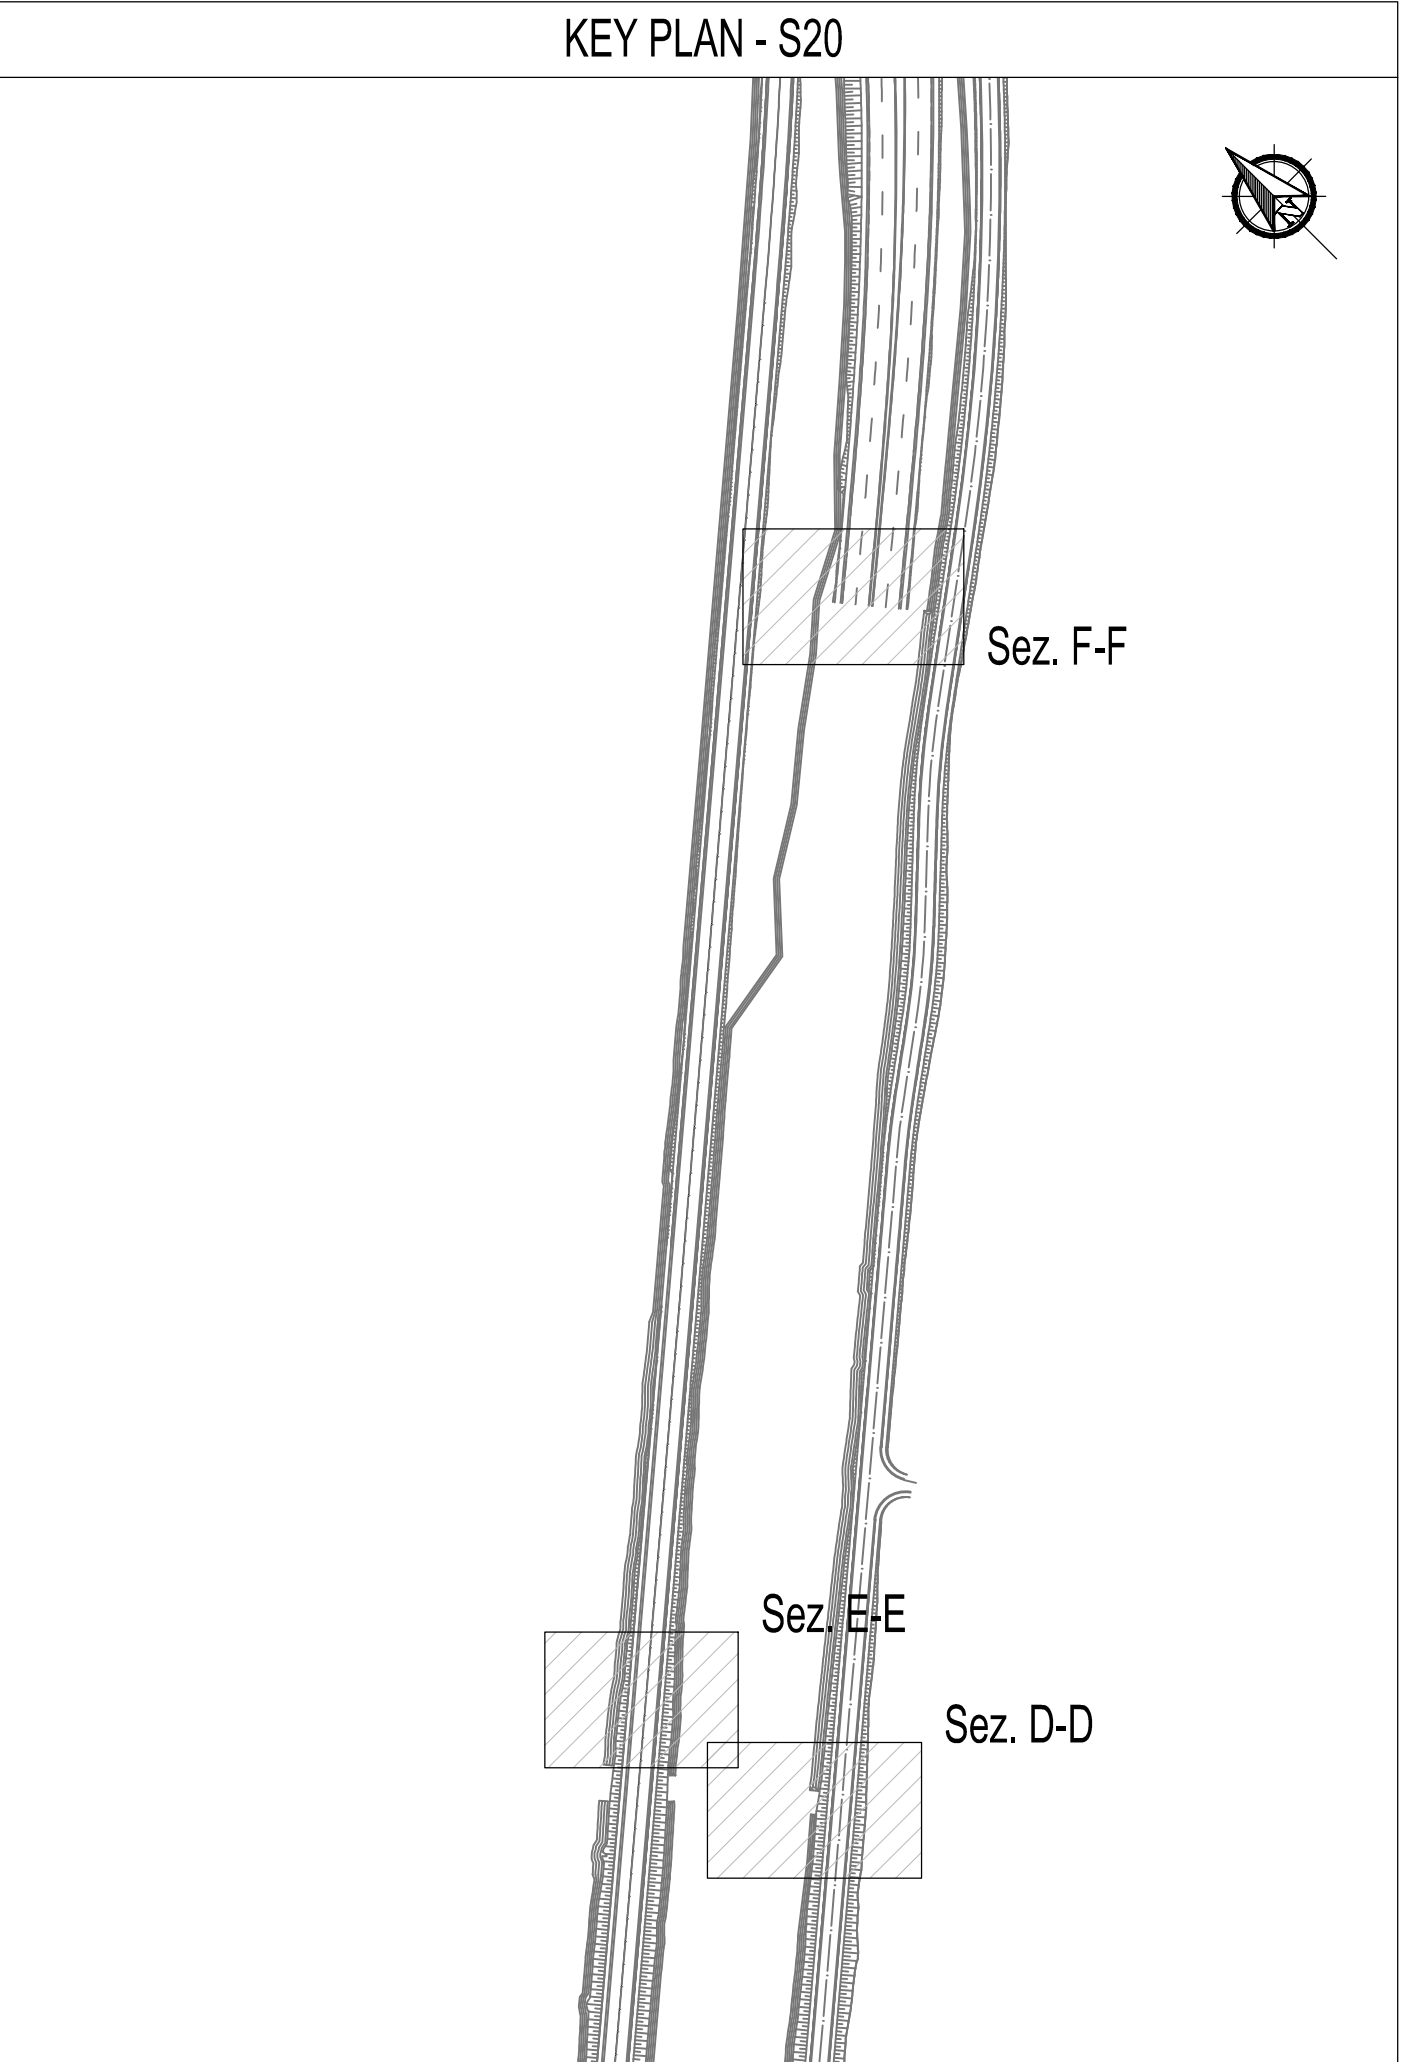
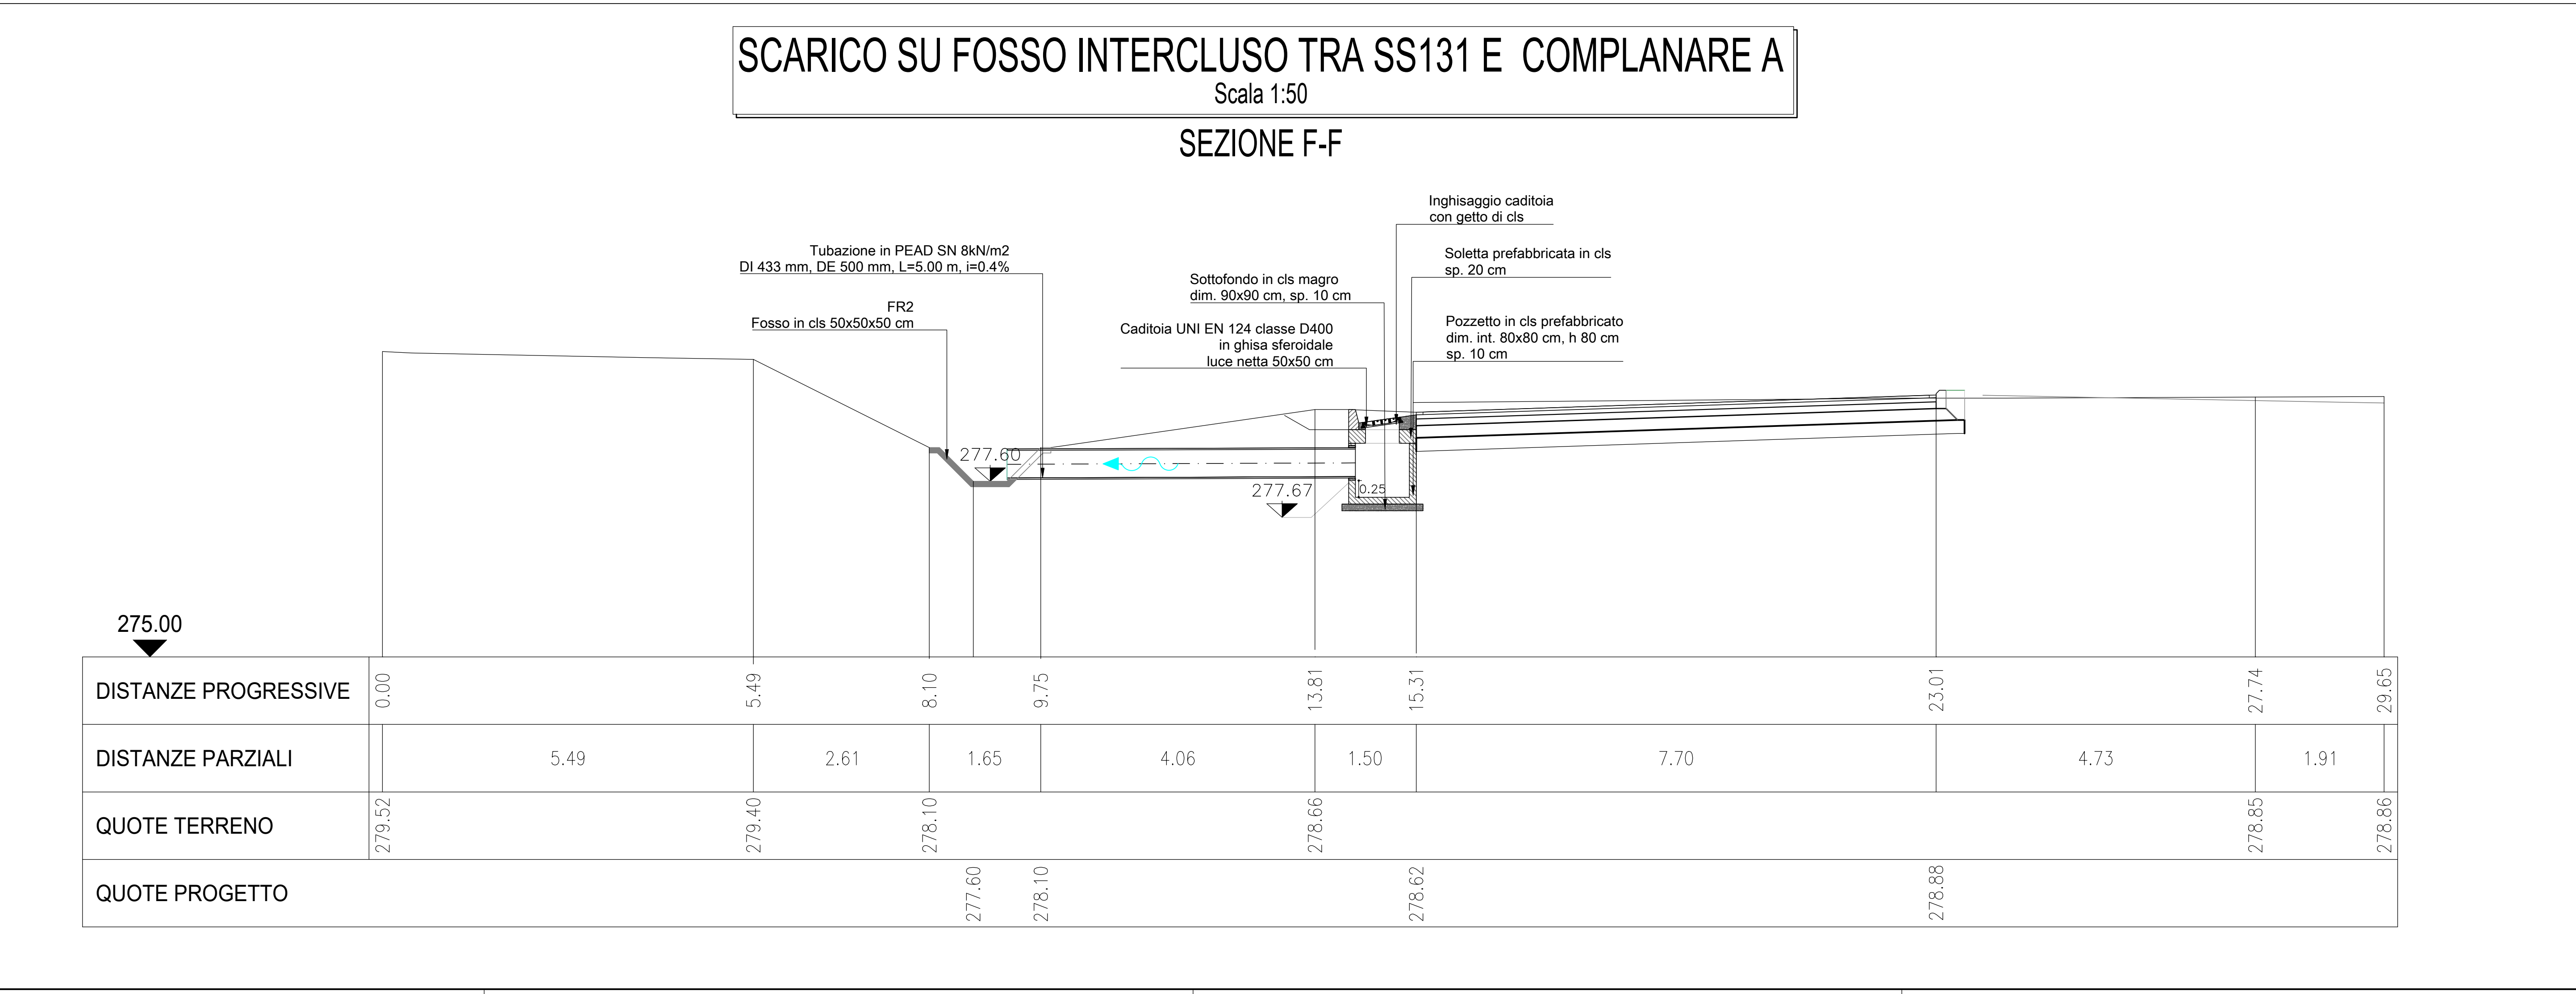
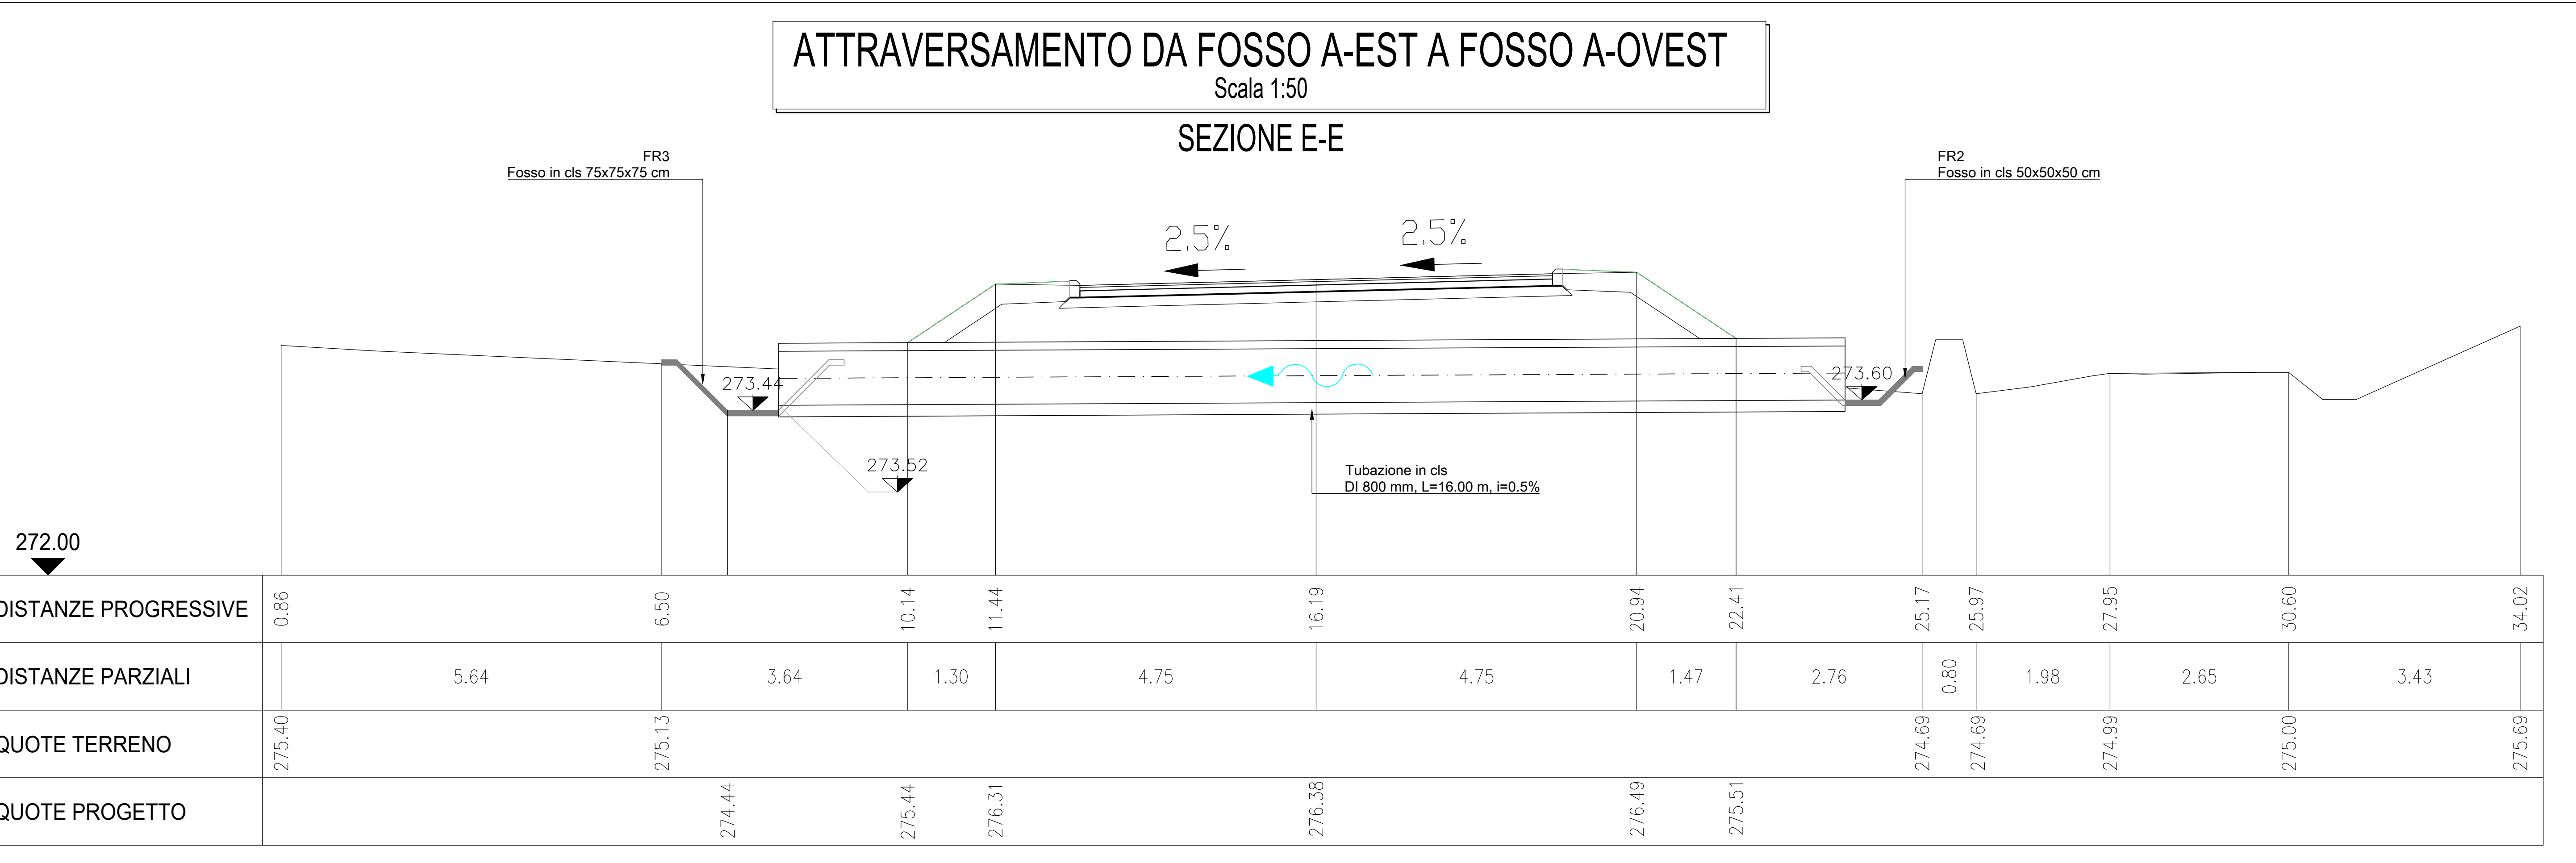
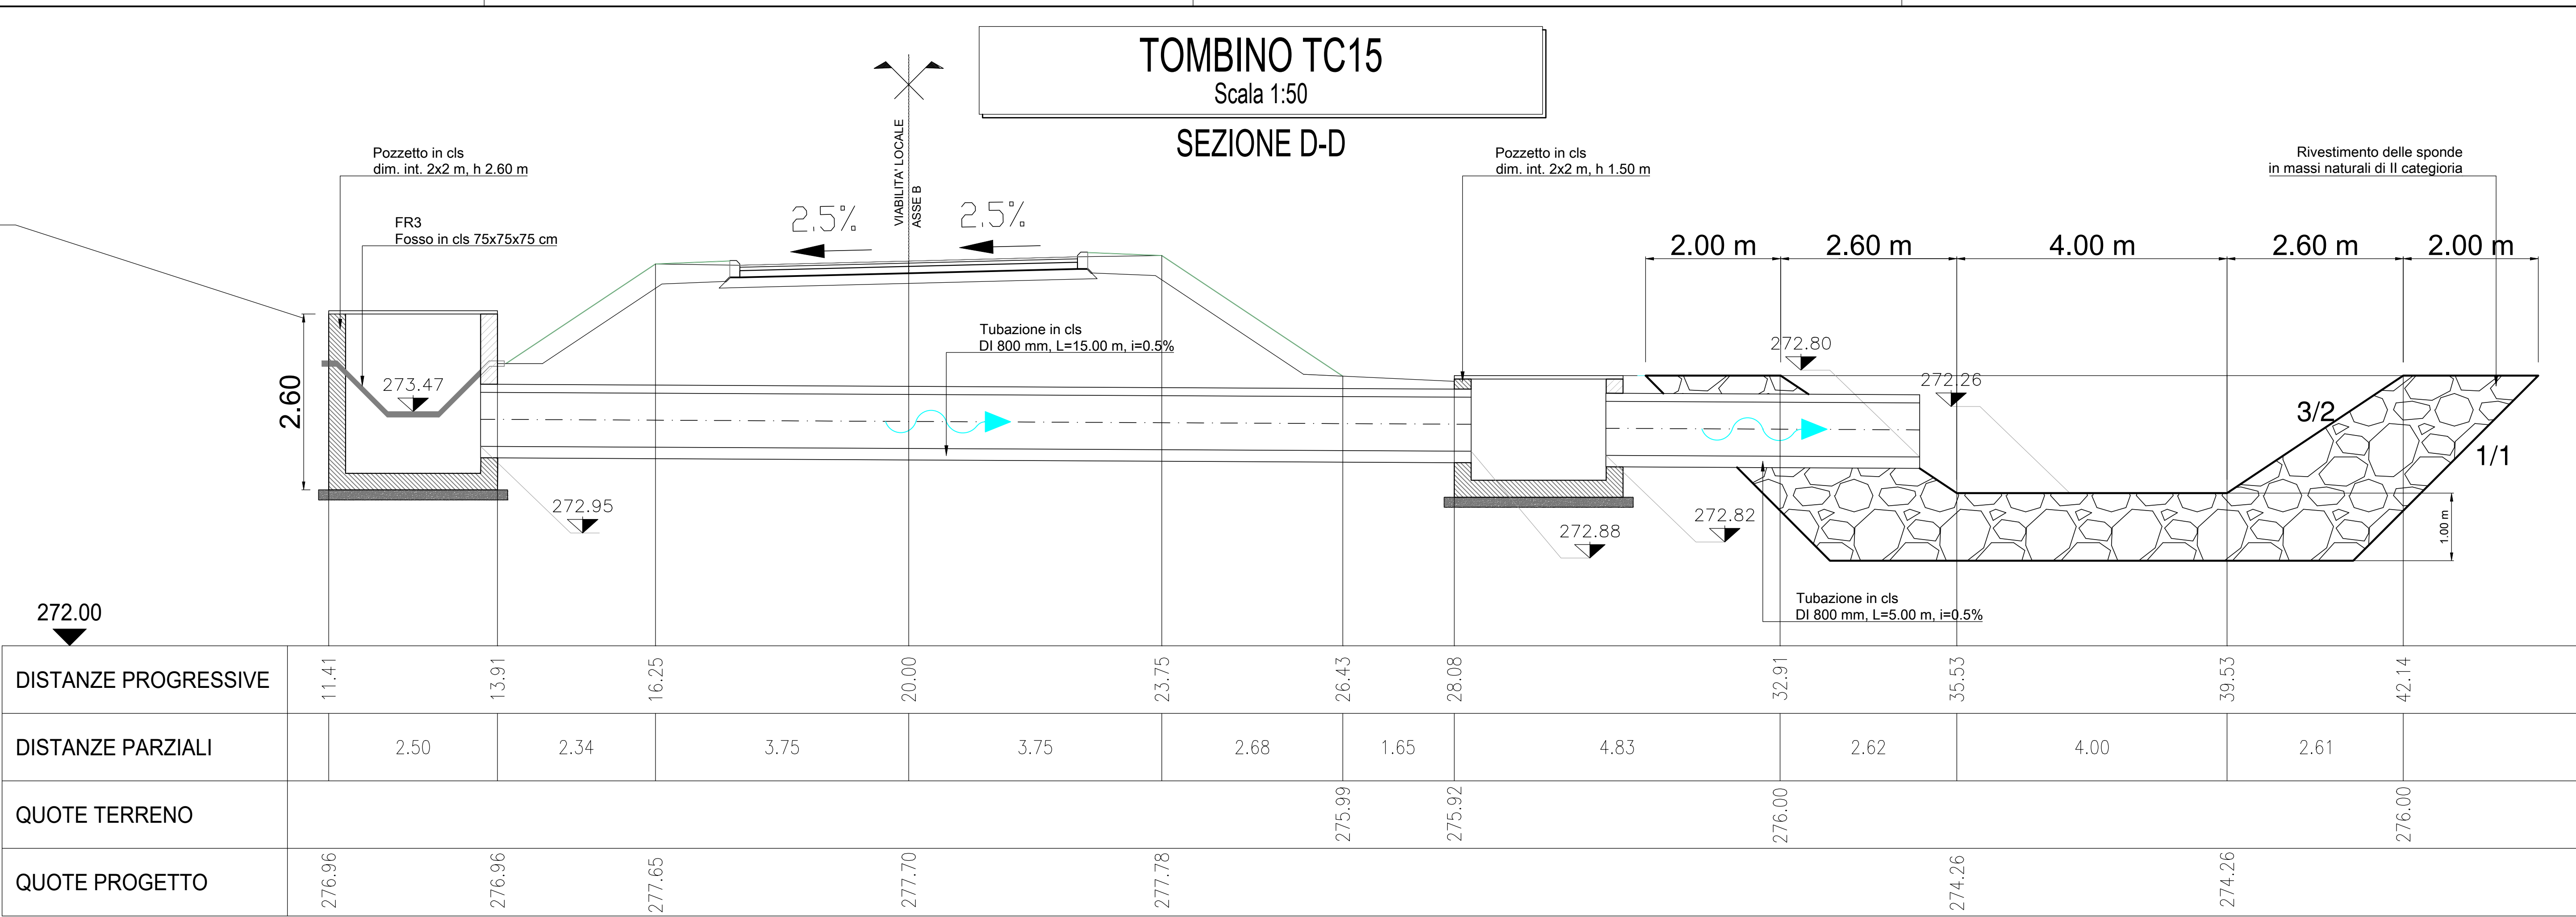
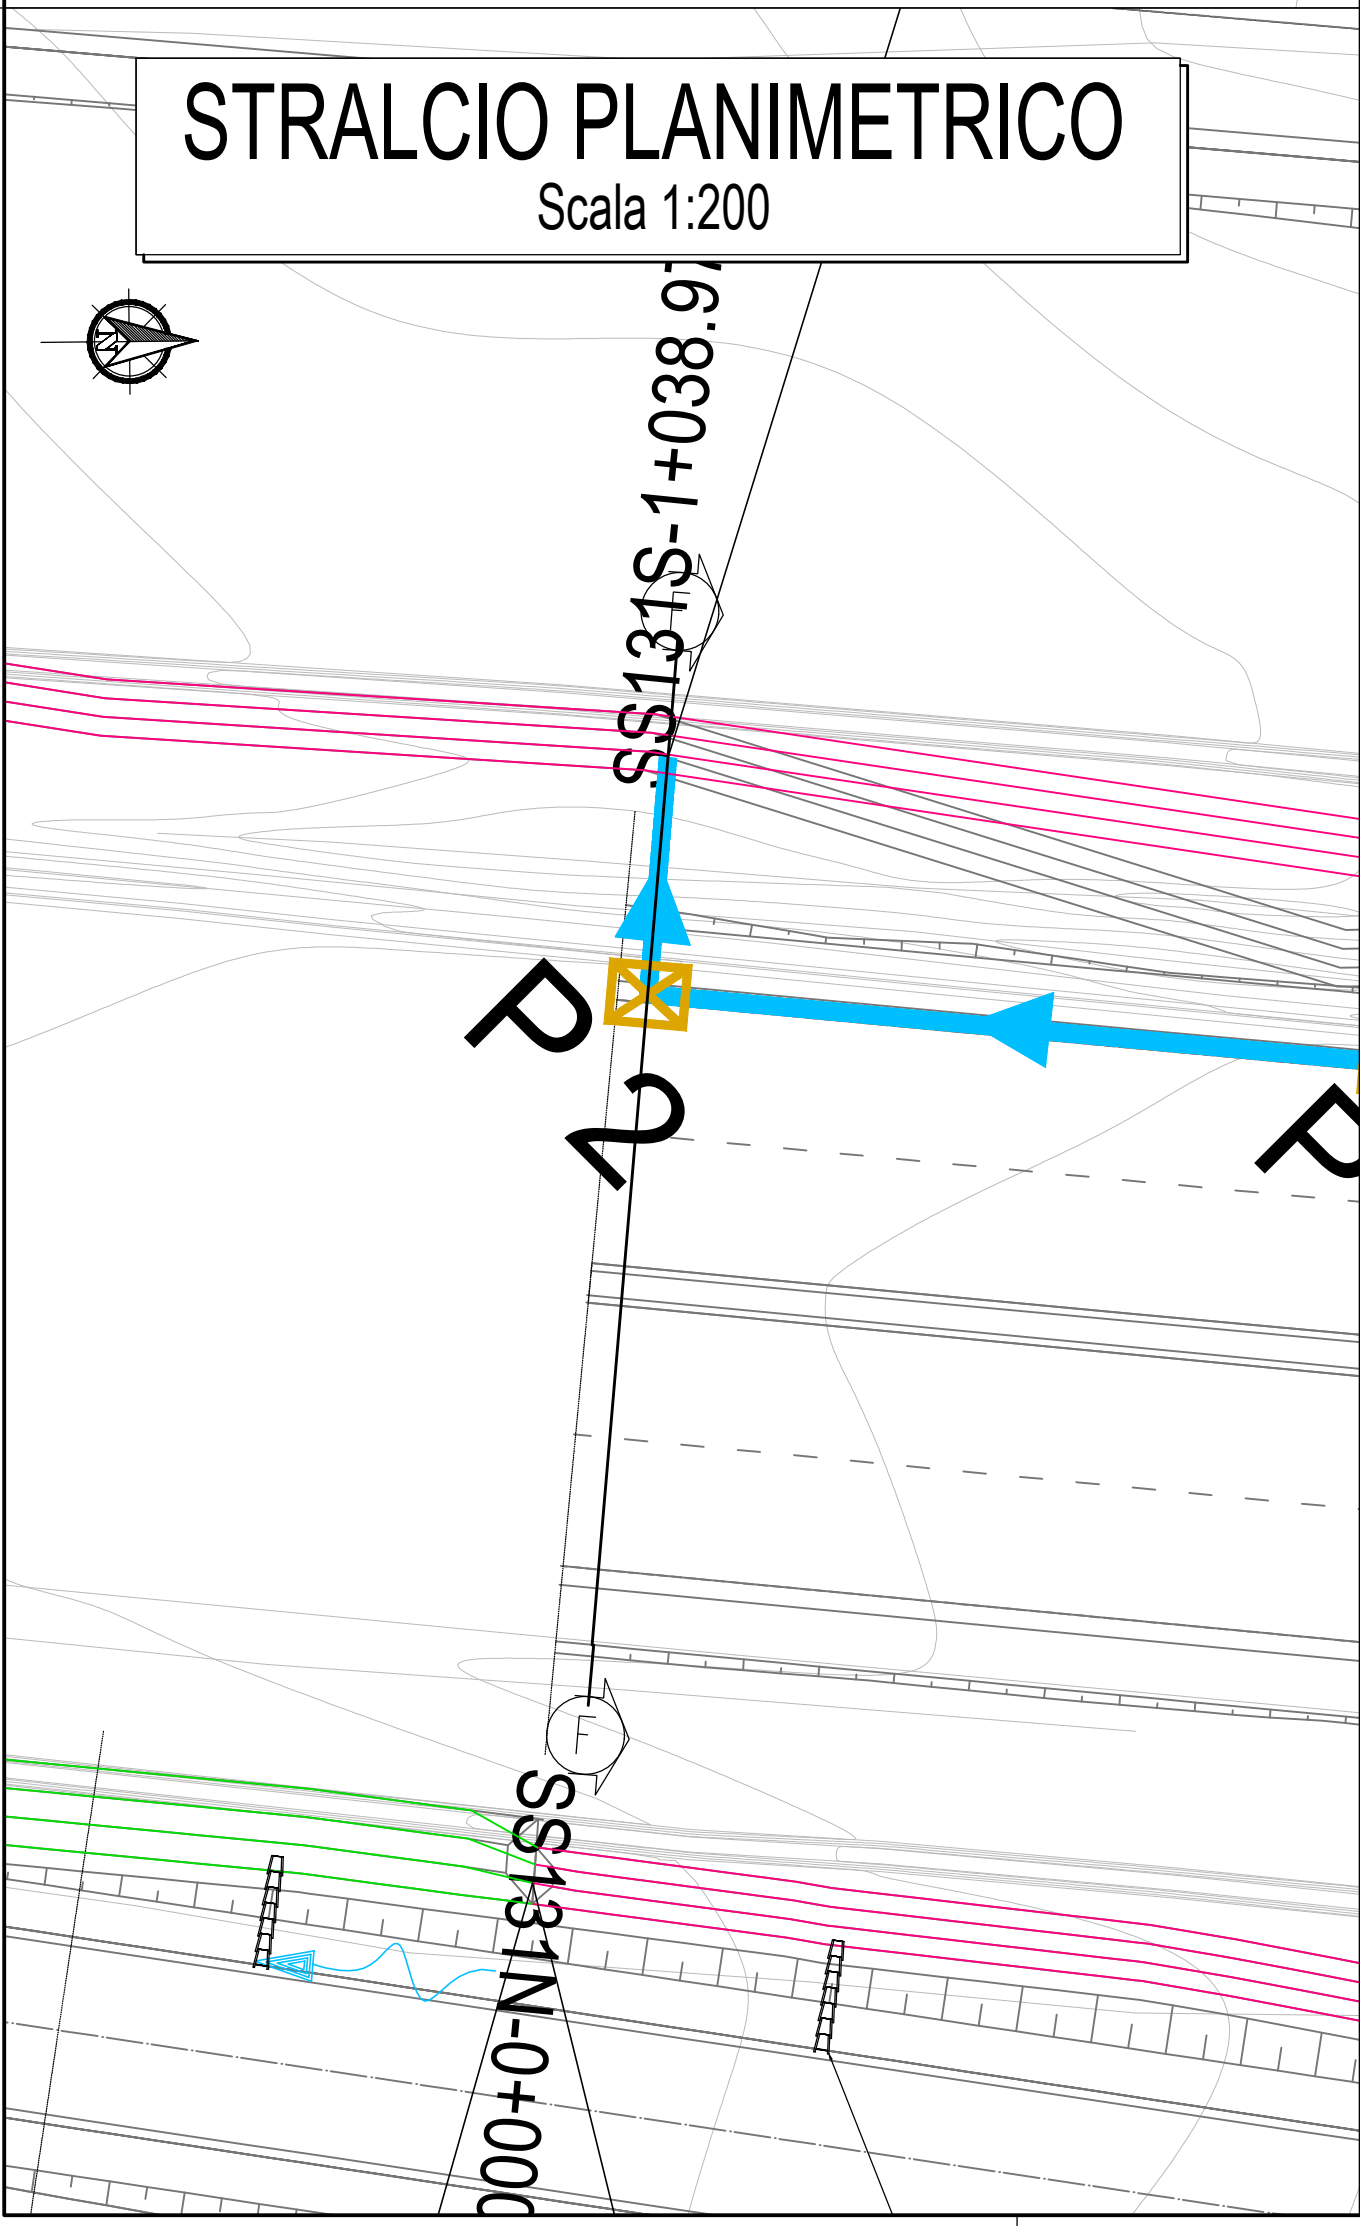
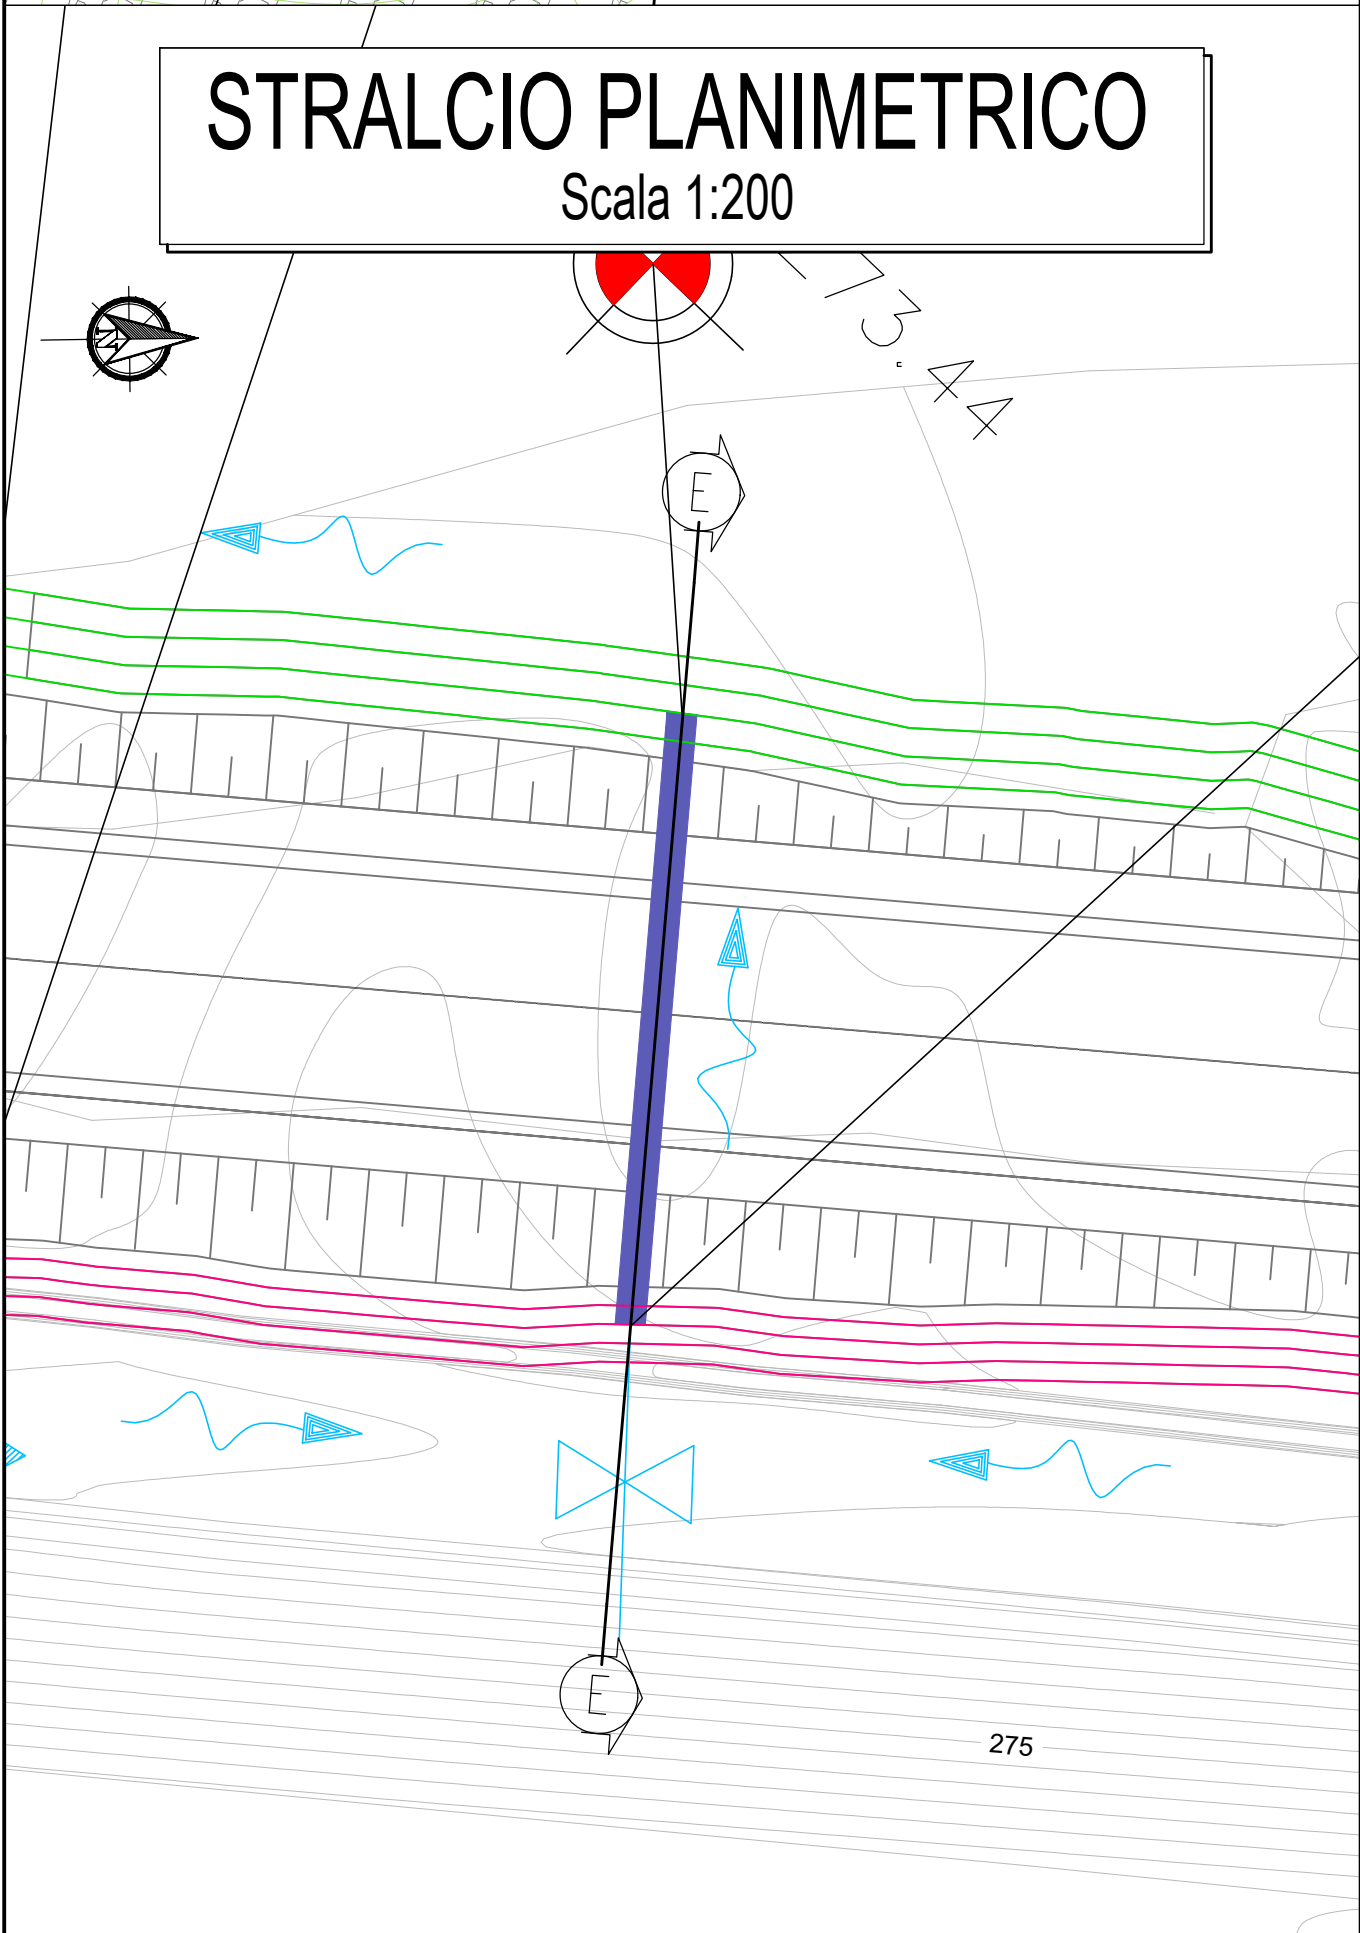


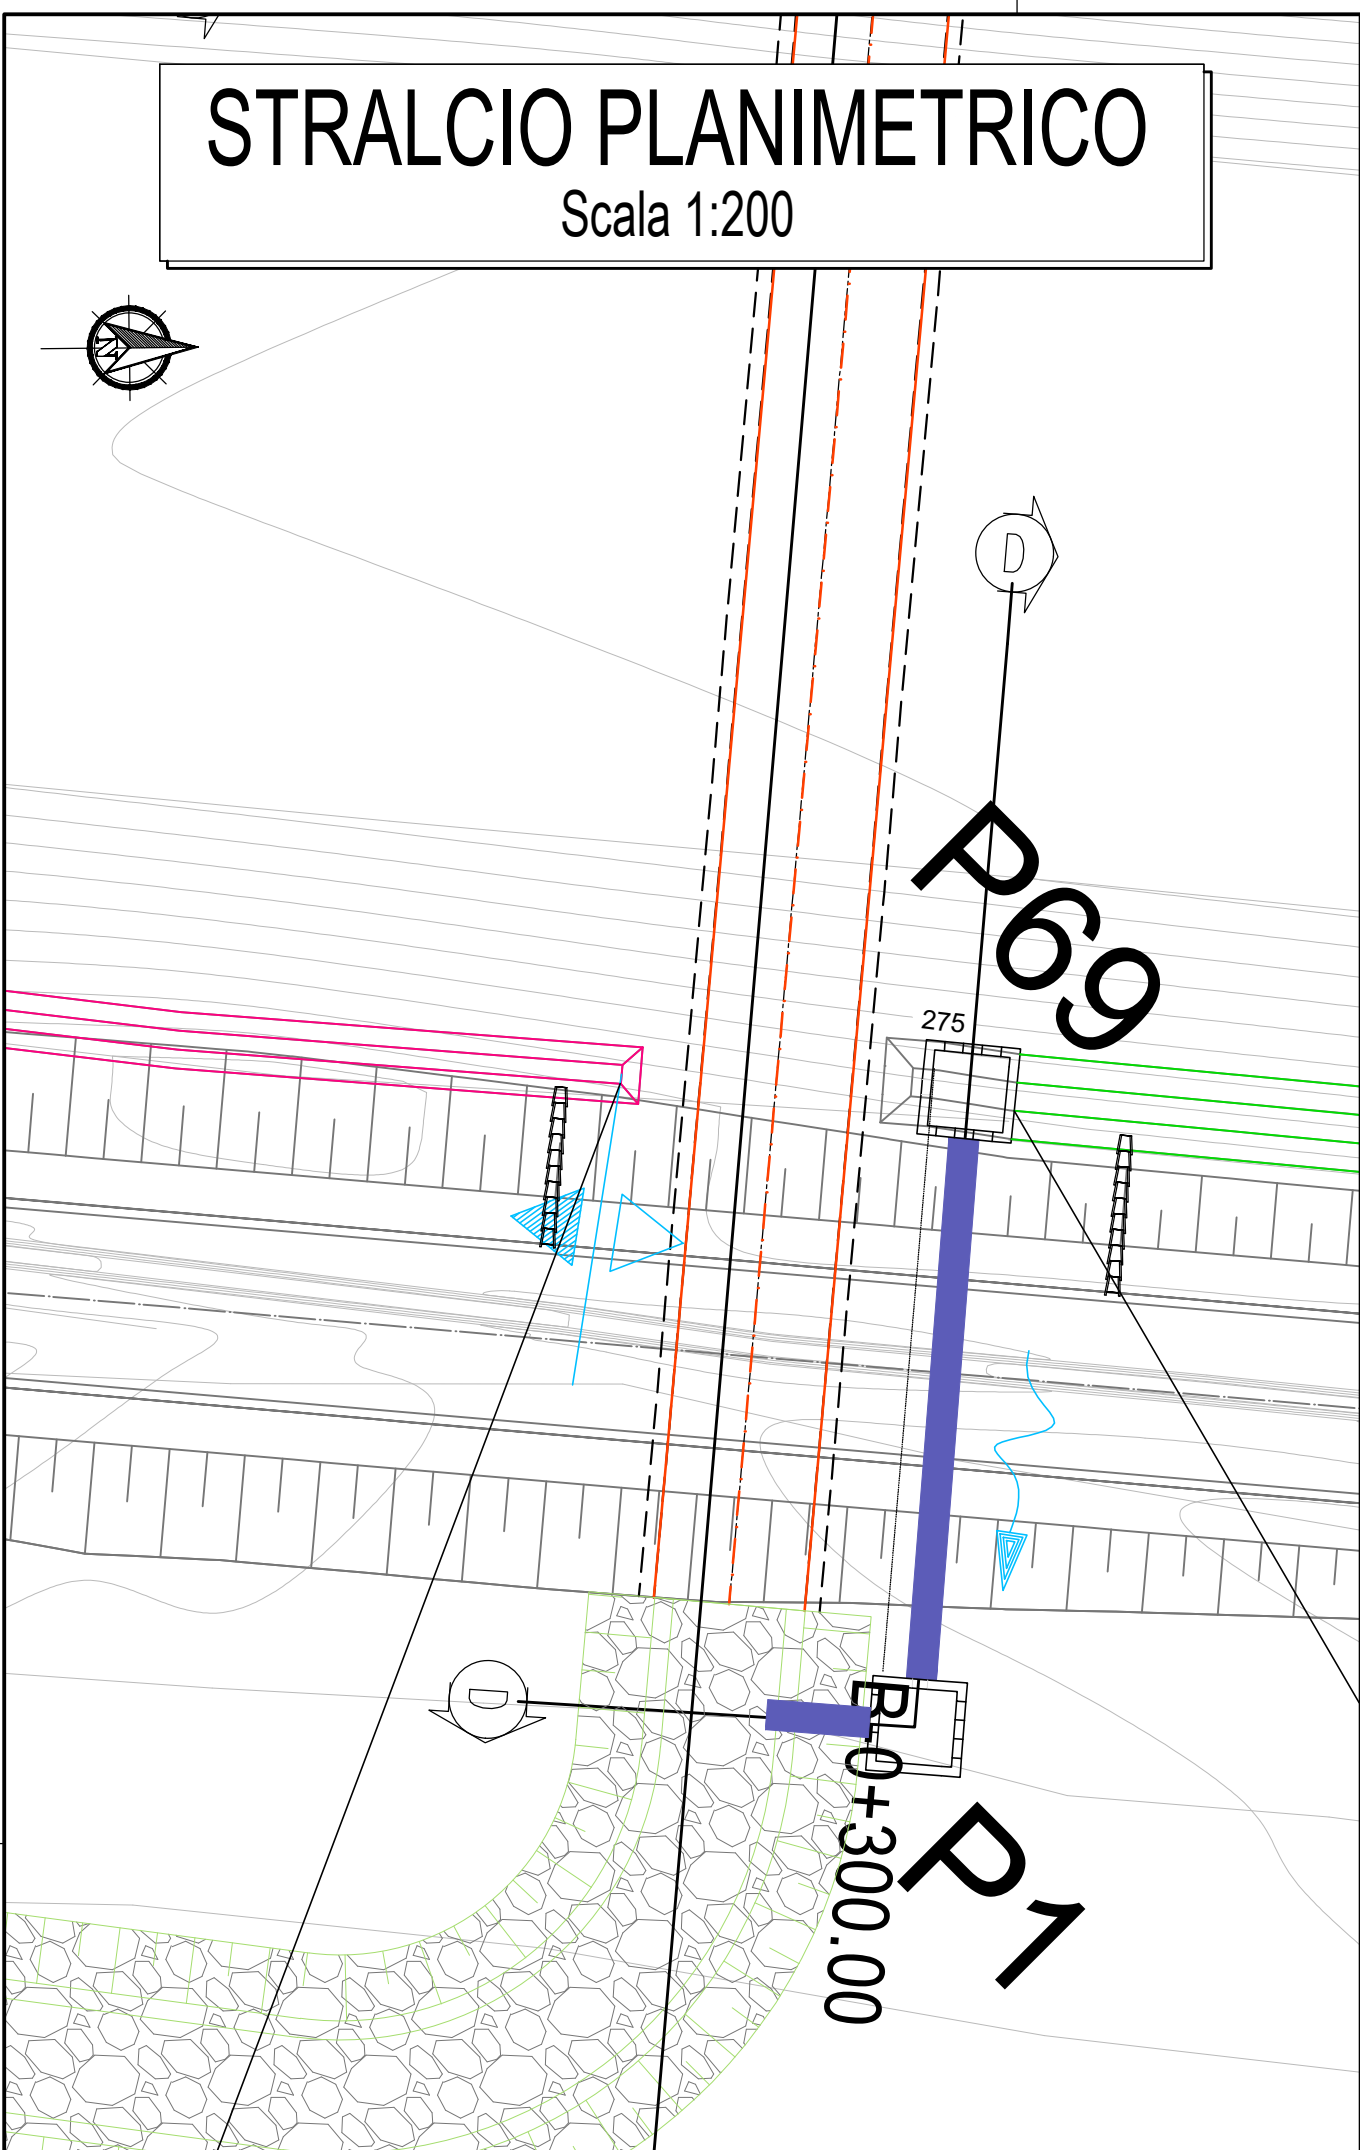

N.B. SPECIFICHE TECNICHE INDICAZIONI DI POSA, CONTROLLO E COLLAUDO DEGLI ELEMENTI IDRAULICI, SONO RIPORTATE NELLA TAV. T00D01IDRDC05B DRENAGGIO DEL CORPO STRADALE - OPERE TIPO E PARTICOLARI (TAV. 5/6)

anas
GRUPPO FS ITALIANE

Direzione Progettazione e Realizzazione Lavori

S.S. 131 di "Carlo Felice"
Adeguamento e messa in sicurezza della S.S.131
Risoluzione dei nodi critici - 2° stralcio
dal km 108+300 al km 158+000

PROGETTO ESECUTIVO

CA284

R.T.I. di PROGETTAZIONE:

Mandataria: **PROITER** Via G.B. Sommariva n°5, 20125 - Milano, Tel. 02 47898111, email: mail@proiter.it

Mandante: **DOTTING** Via Artemide n°13, 52100 Arezzo, Tel. 0573 421907, email: dotting@proiter.it

PROGETTISTI:

Ing. Riccardo Fornicelli - Pro. Ter. srl (integratore prestazioni specialistiche)
Ordine Ing. di Milano n. 18045

Ing. Riccardo Fornicelli
Ordine Ing. di Milano n. 18045

IL GEOLOGO

Dott. Geol. Massimo Mazzaronica - Pro. Ter. srl
Abbi. Geol. Lombardia n. A762

COORDINATORE PER LA SICUREZZA IN FASE DI PROGETTAZIONE

Ing. Diego Ciccarelli
Ordine Ing. di Milano n. 15813

VISTO: IL RESP. DEL PROCEDIMENTO

Dott. Ing. Salvatore FRASCA

PROTOCOLLO

DATA

IDROLOGIA E IDRAULICA
RISOLUZIONE ACCESSI AL KM 122+000
Drenaggio del corpo stradale - Opere tipo e particolari (TAV. 2/6)

CODICE PROGETTO	NOME FILE	REVISIONE	SCALA:
PROGETTO	T00D01IDRDC02B .pdf		
ELAB.	T00D01IDRDC02	B	Varie

D	REVISIONE PER ISTRUTTORIA, VERIFICA E CONTROLLI DLGS30/11	Aprile 2021	Calisti	Beso	Fornicelli
A	EMMISSIONE	Marzo 2020	Pirella	Beso	Fornicelli
REV.	DESCRIZIONE	DATA	REDATTO	VERIFICATO	APPROVATO