
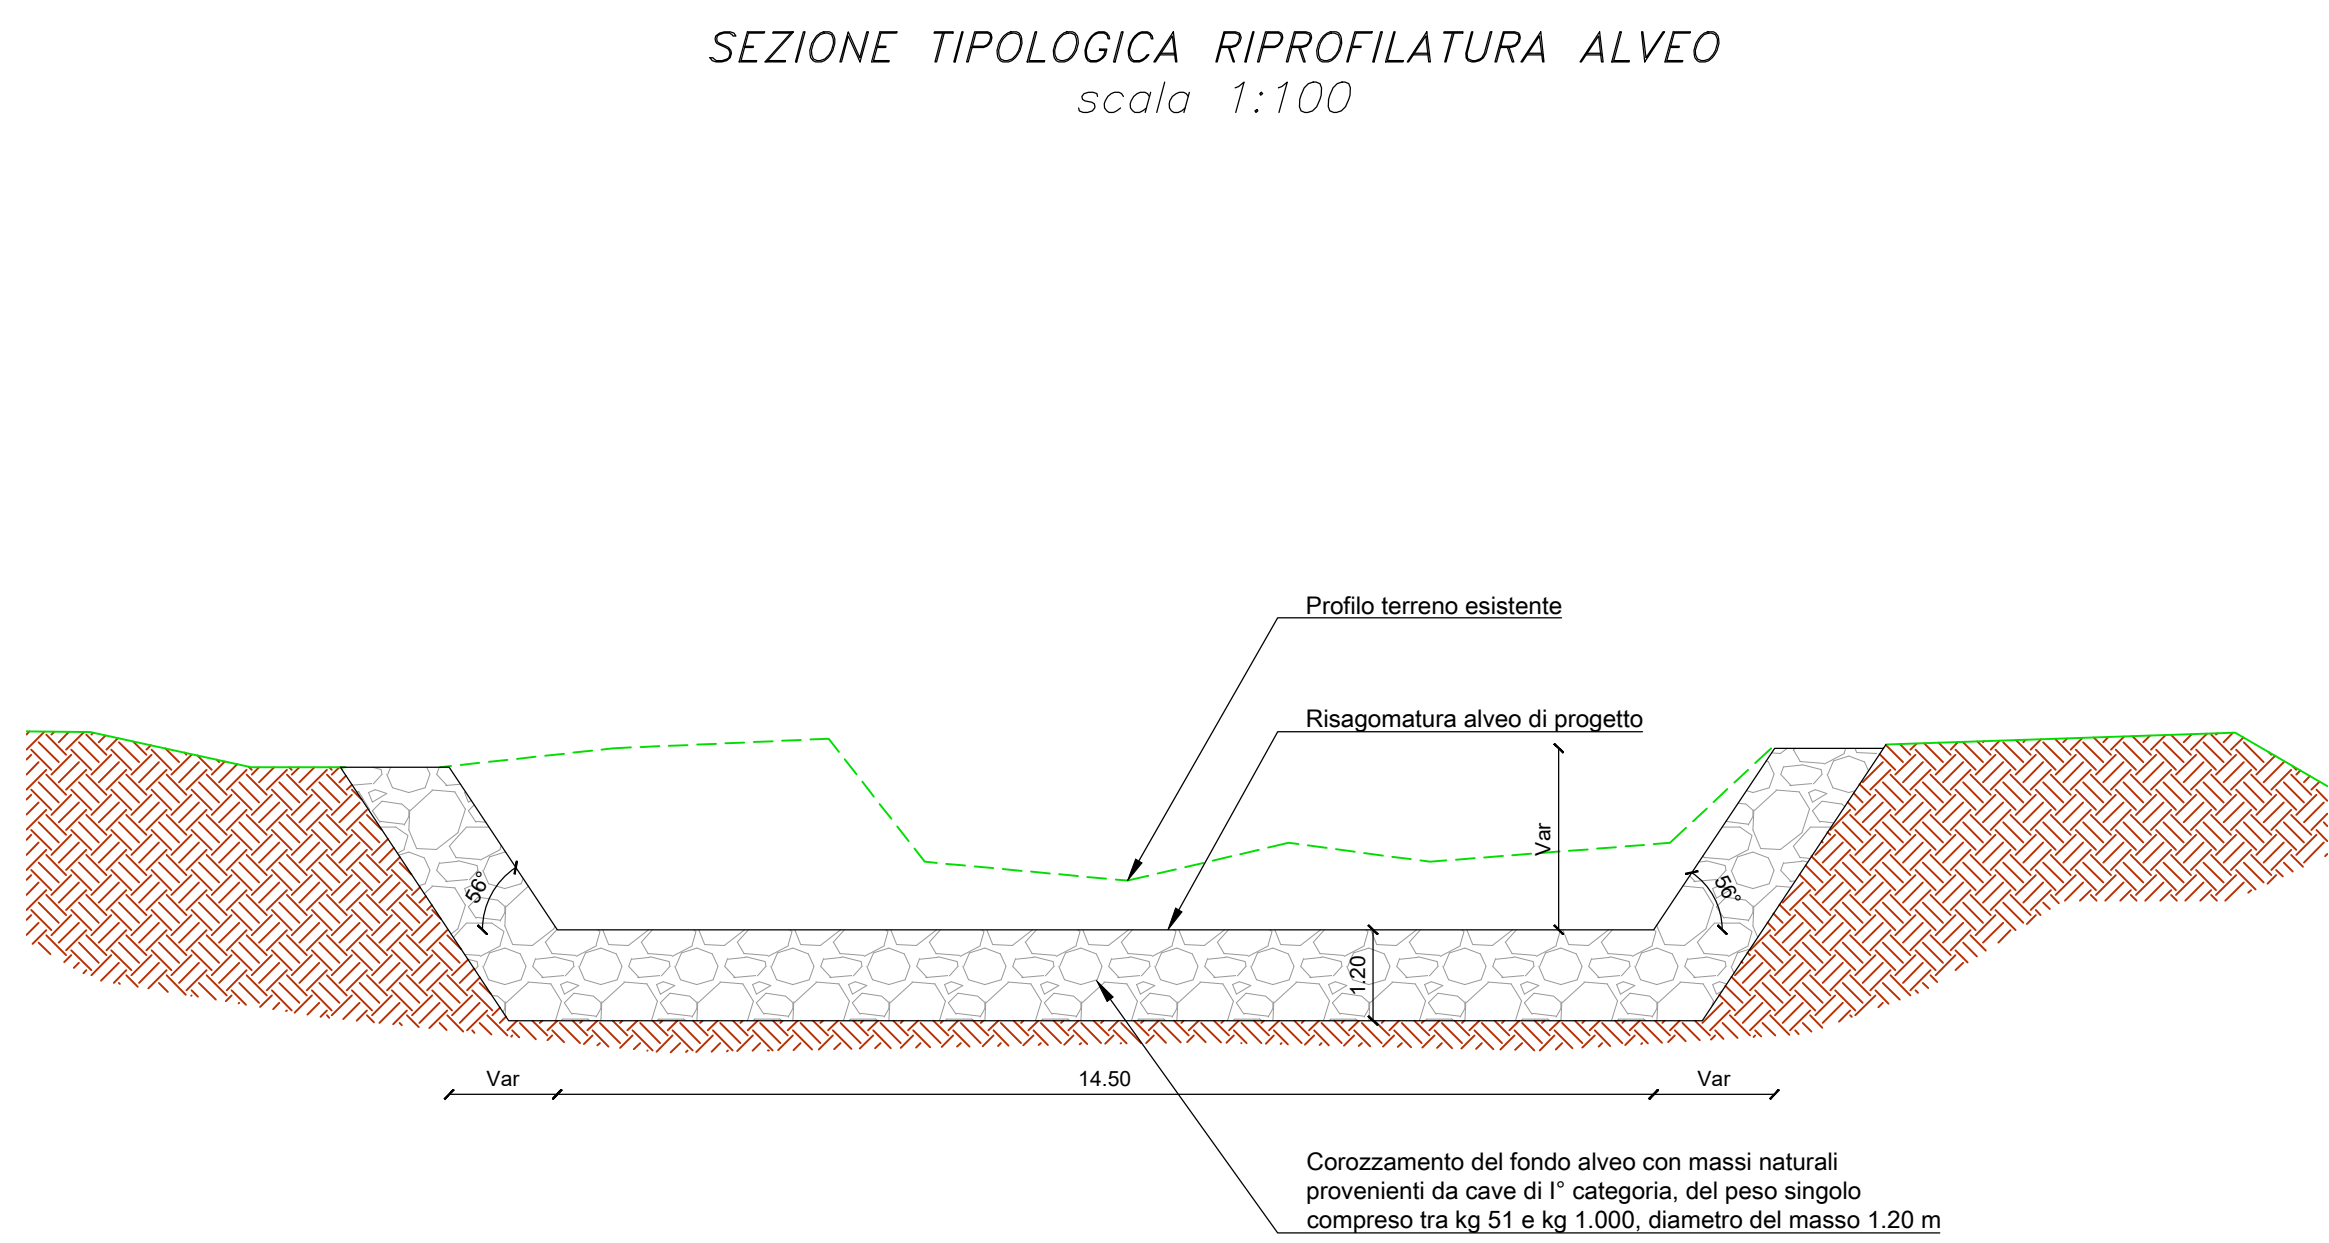


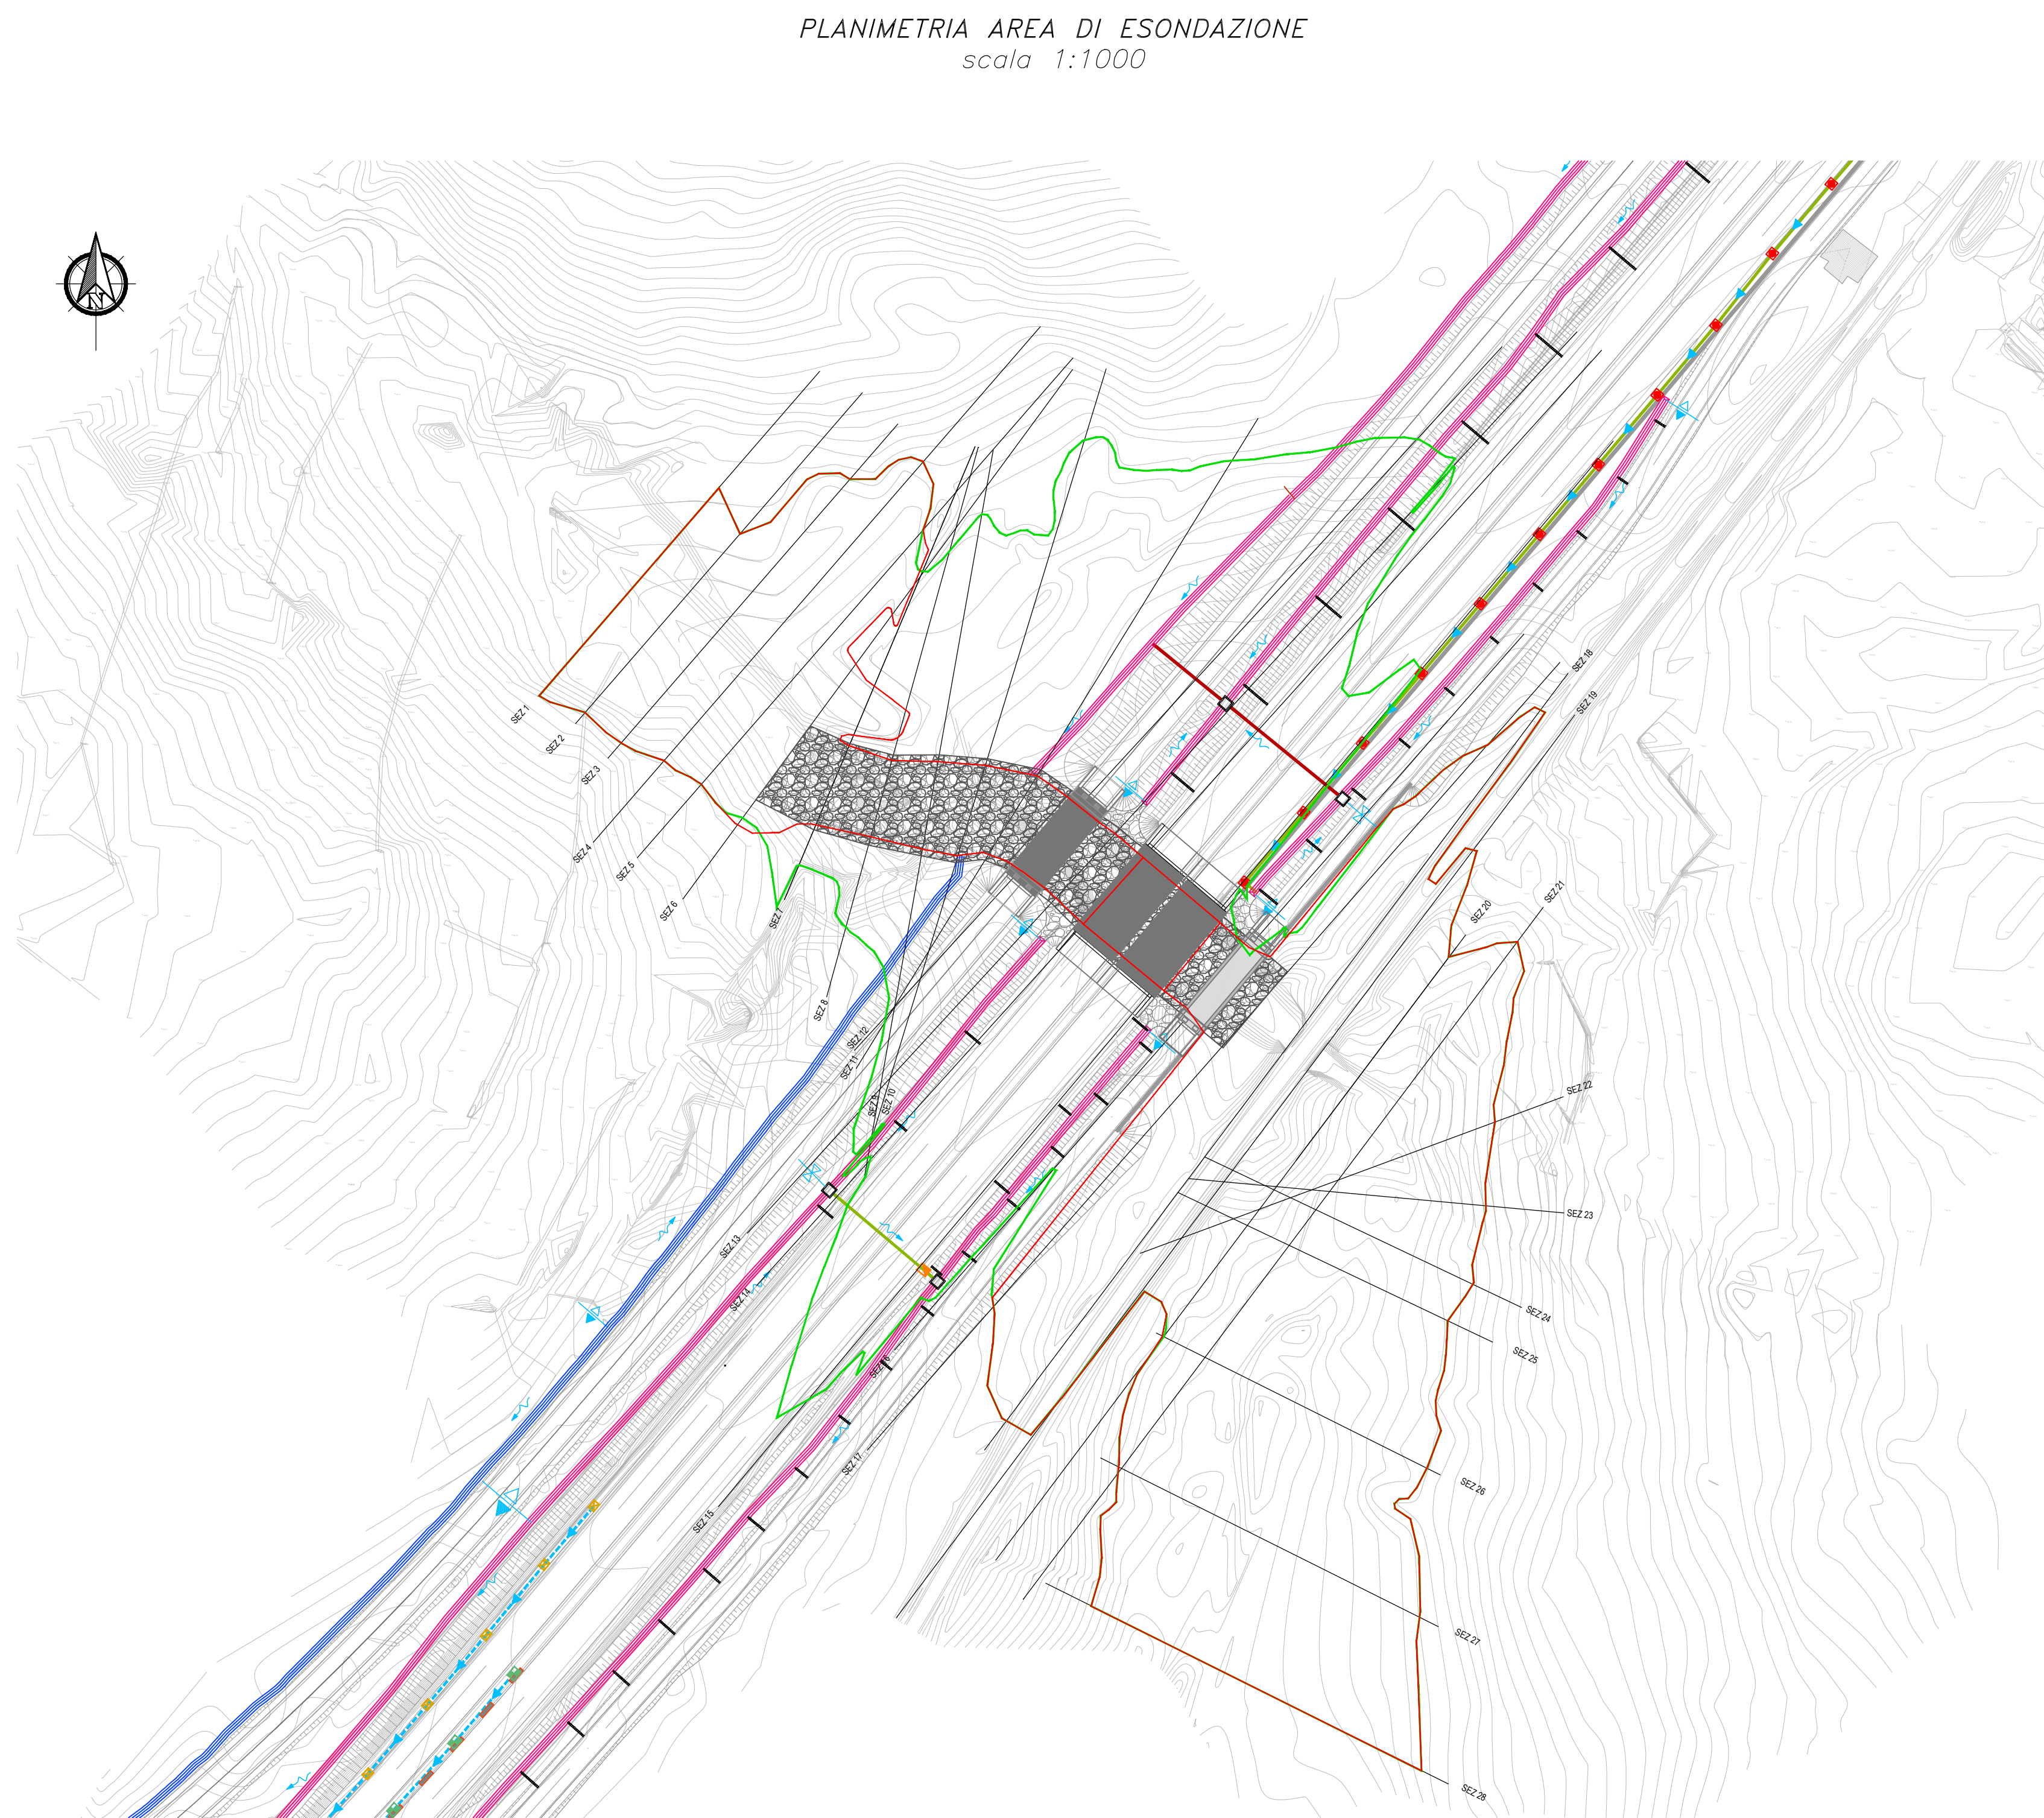


Legenda:

- Area di esondazione TR 200 anni stato di fatto
- Area di esondazione TR 200 anni stato di progetto
- Interventi di corazzamento del fondo alveo con massi naturali ciclopici di 1ª categoria

Riu Pitziu		
N. Sezione	X	Y
6	1481866.77	4439367.94
7	1481877.48	4439362.73
8	1481888.23	4439359.77
9	1481899.05	4439358.63
10	1481908.14	4439357.47
11	1481917.17	4439356.50
12	1481925.25	4439351.40
13	1481933.09	4439345.38
14	1481939.22	4439339.91
15	1481954.93	4439326.72
16	1481962.56	4439320.31
17	1481970.28	4439313.83

NB: le coordinate del tracciamento fanno riferimento al punto centrale della base della sistemazione del fondo alveo

PROFILO LONGITUDINALE TR 200 ANNI – STATO DI FATTO E DI PROGETTO

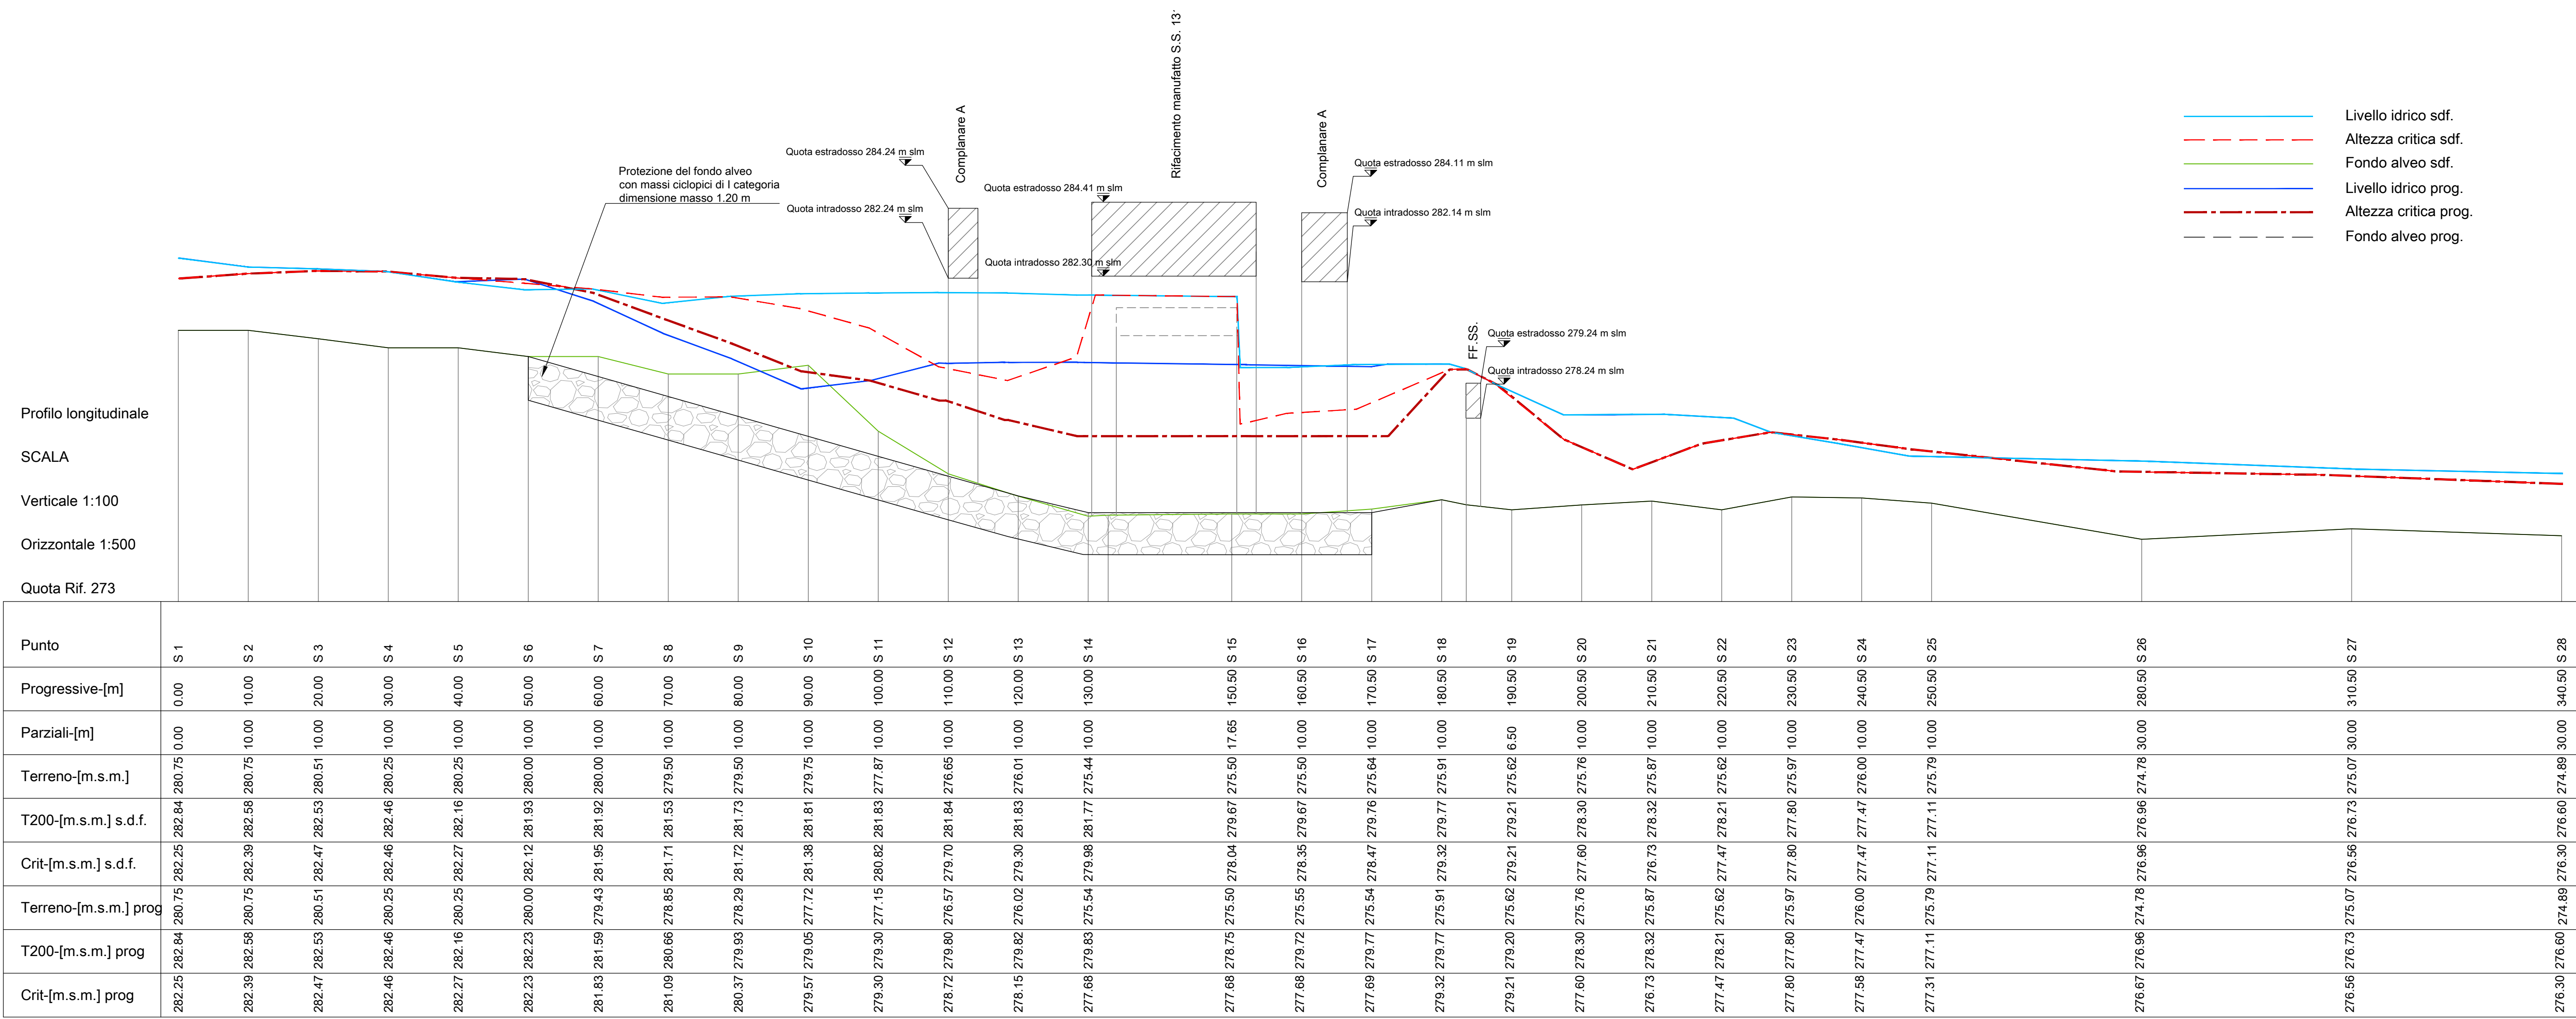

an
GRUPPO FS ITALIANE

Direzione Progettazione e Realizzazione Lavori

S.S. 131 di "Carlo Felice"
Adeguamento e messa in sicurezza della S.S.131
Risoluzione dei nodi critici - 2° stralcio
dal km 108+300 al km 158+000

PROGETTO ESECUTIVO

R.T.I. di PROGETTAZIONE: **Mandataria** **PRO-ITER** Via G.B. Sommariva n°5
20125 - Milano
Tel. 02 47899111
email: mail@pro-iter.it

Mandante **DOTTORE RICCARDO FERRI** Via Artemide n°13
52100 Arezzo
Tel. 0573 421907
email: dotto@pro-iter.it

PROGETTISTI:
Ing. Riccardo Formichi - Pro-Iter srl (Integratore prestazioni specialistiche)
Ordine Ing. di Milano n. 18045
Ing. Riccardo Formichi
Ordine Ing. di Milano n. 18045
Dott. Geol. Massimo Mazzaronica - Pro-Iter srl
Abbi Geol. Lombardia n. A762

IL GEOLOGO
Ing. Diego Caccarelli
Ordine Ing. di Milano n. 15813
Dott. Ing. Salvatore FRASCA

COORDINATORE PER LA SICUREZZA IN FASE DI PROGETTAZIONE
Ing. Diego Caccarelli
Ordine Ing. di Milano n. 15813
Dott. Ing. Salvatore FRASCA

VISTO: IL RESP. DEL PROCEDIMENTO
Dott. Ing. Salvatore FRASCA

PROTOCOLLO **DATA**

IDROLOGIA E IDRAULICA
RISOLUZIONE ACCESSI AL KM 122+000
Sistemazione idraulica Riu Pitziu - planimetria e profilo, ante e post operam

CODICE PROGETTO	NOME FILE	REVISIONE	SCALA:
PROGETTO	000001HIDR0101B .pdf		
LIV. PROG.	1901		
N. PROG.	1901		
CODICE ELAB.	0001010101010101		
D			
C			
B	REVISIONE PER ISTRUTTORIA, VERIFICA E CONTROLLI D.LGS.35/11	Aprile 2021	Aprile
A	EMISSIONE	Marzo 2020	Aprile
REV.	DESCRIZIONE	DATA	REDDATTO