
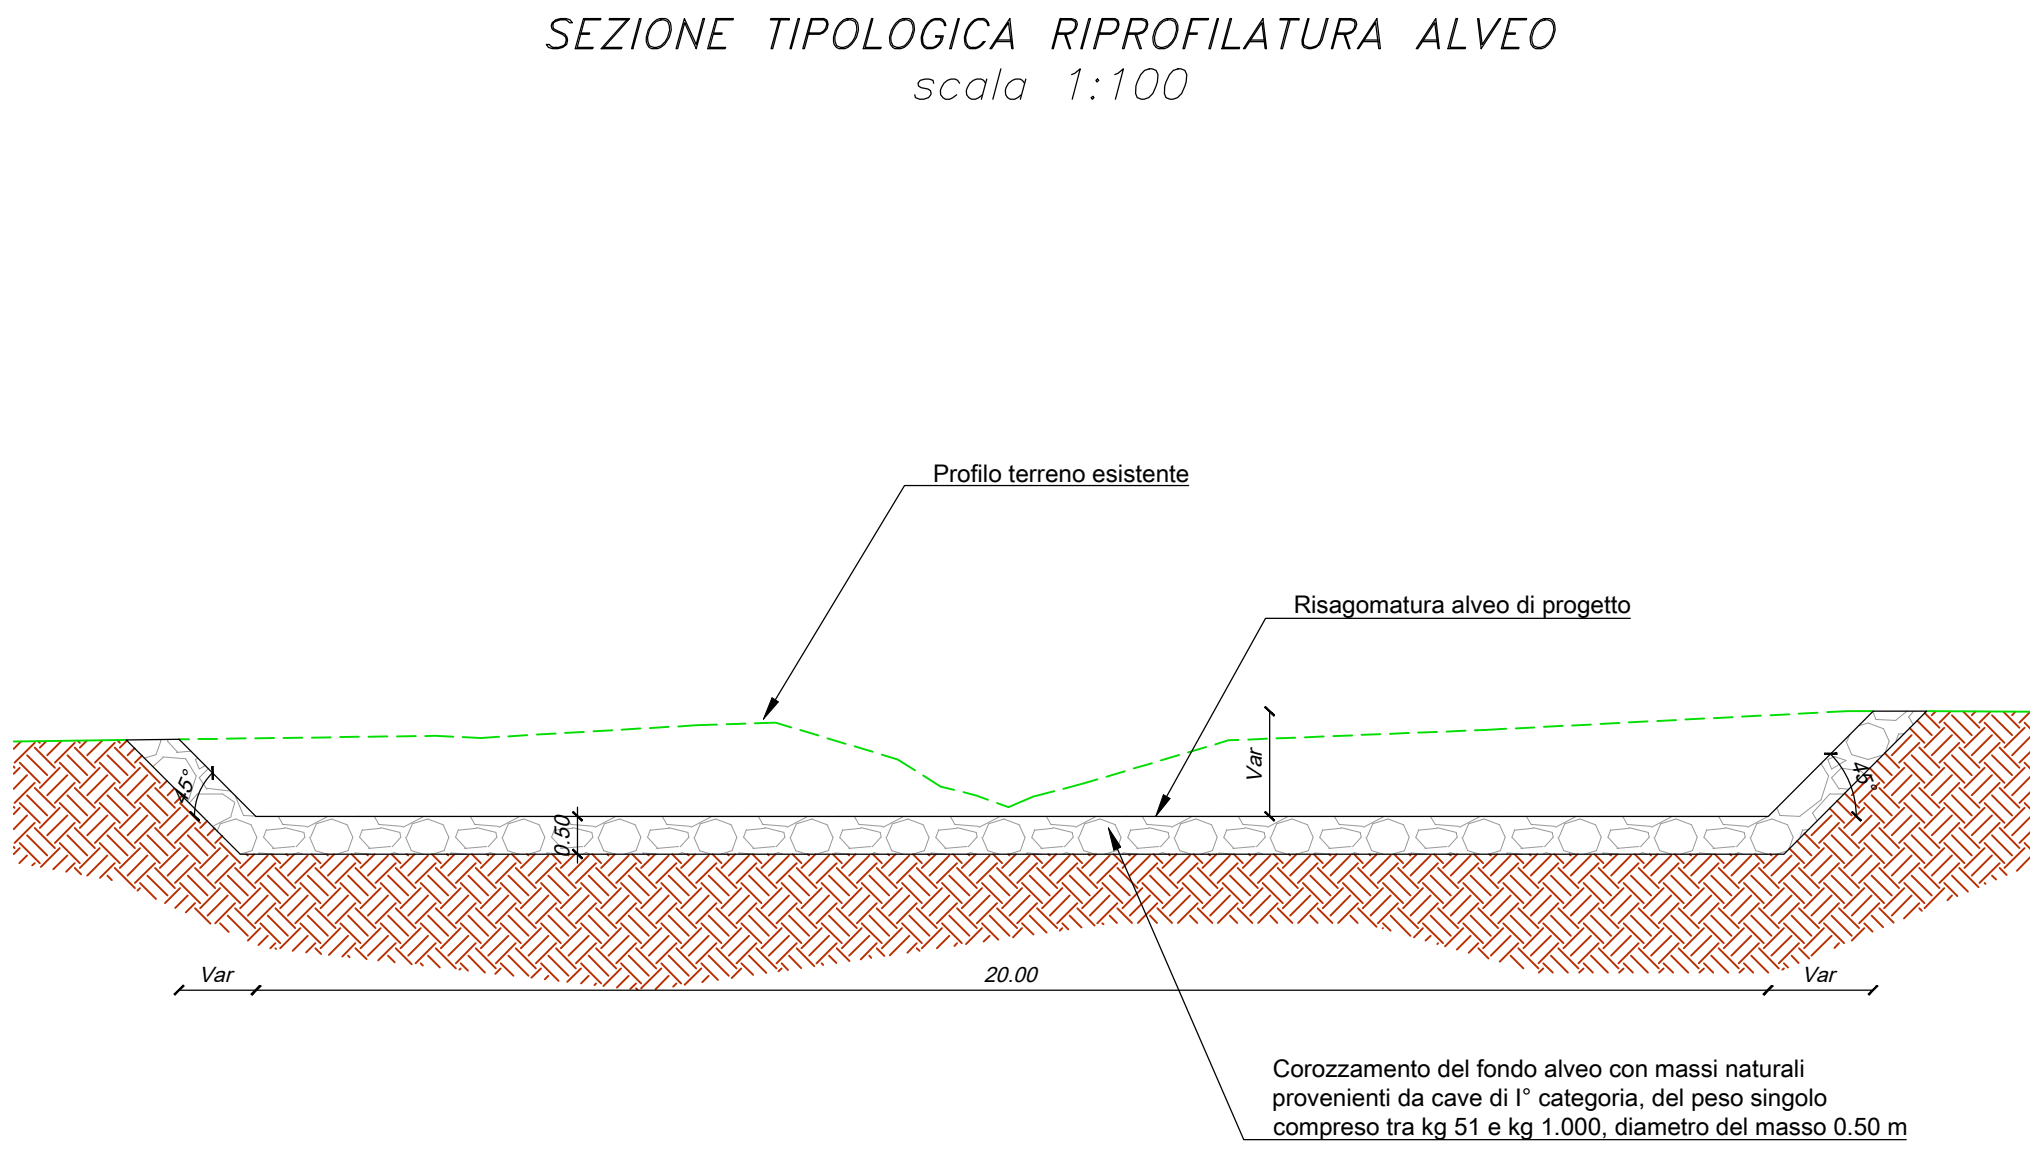


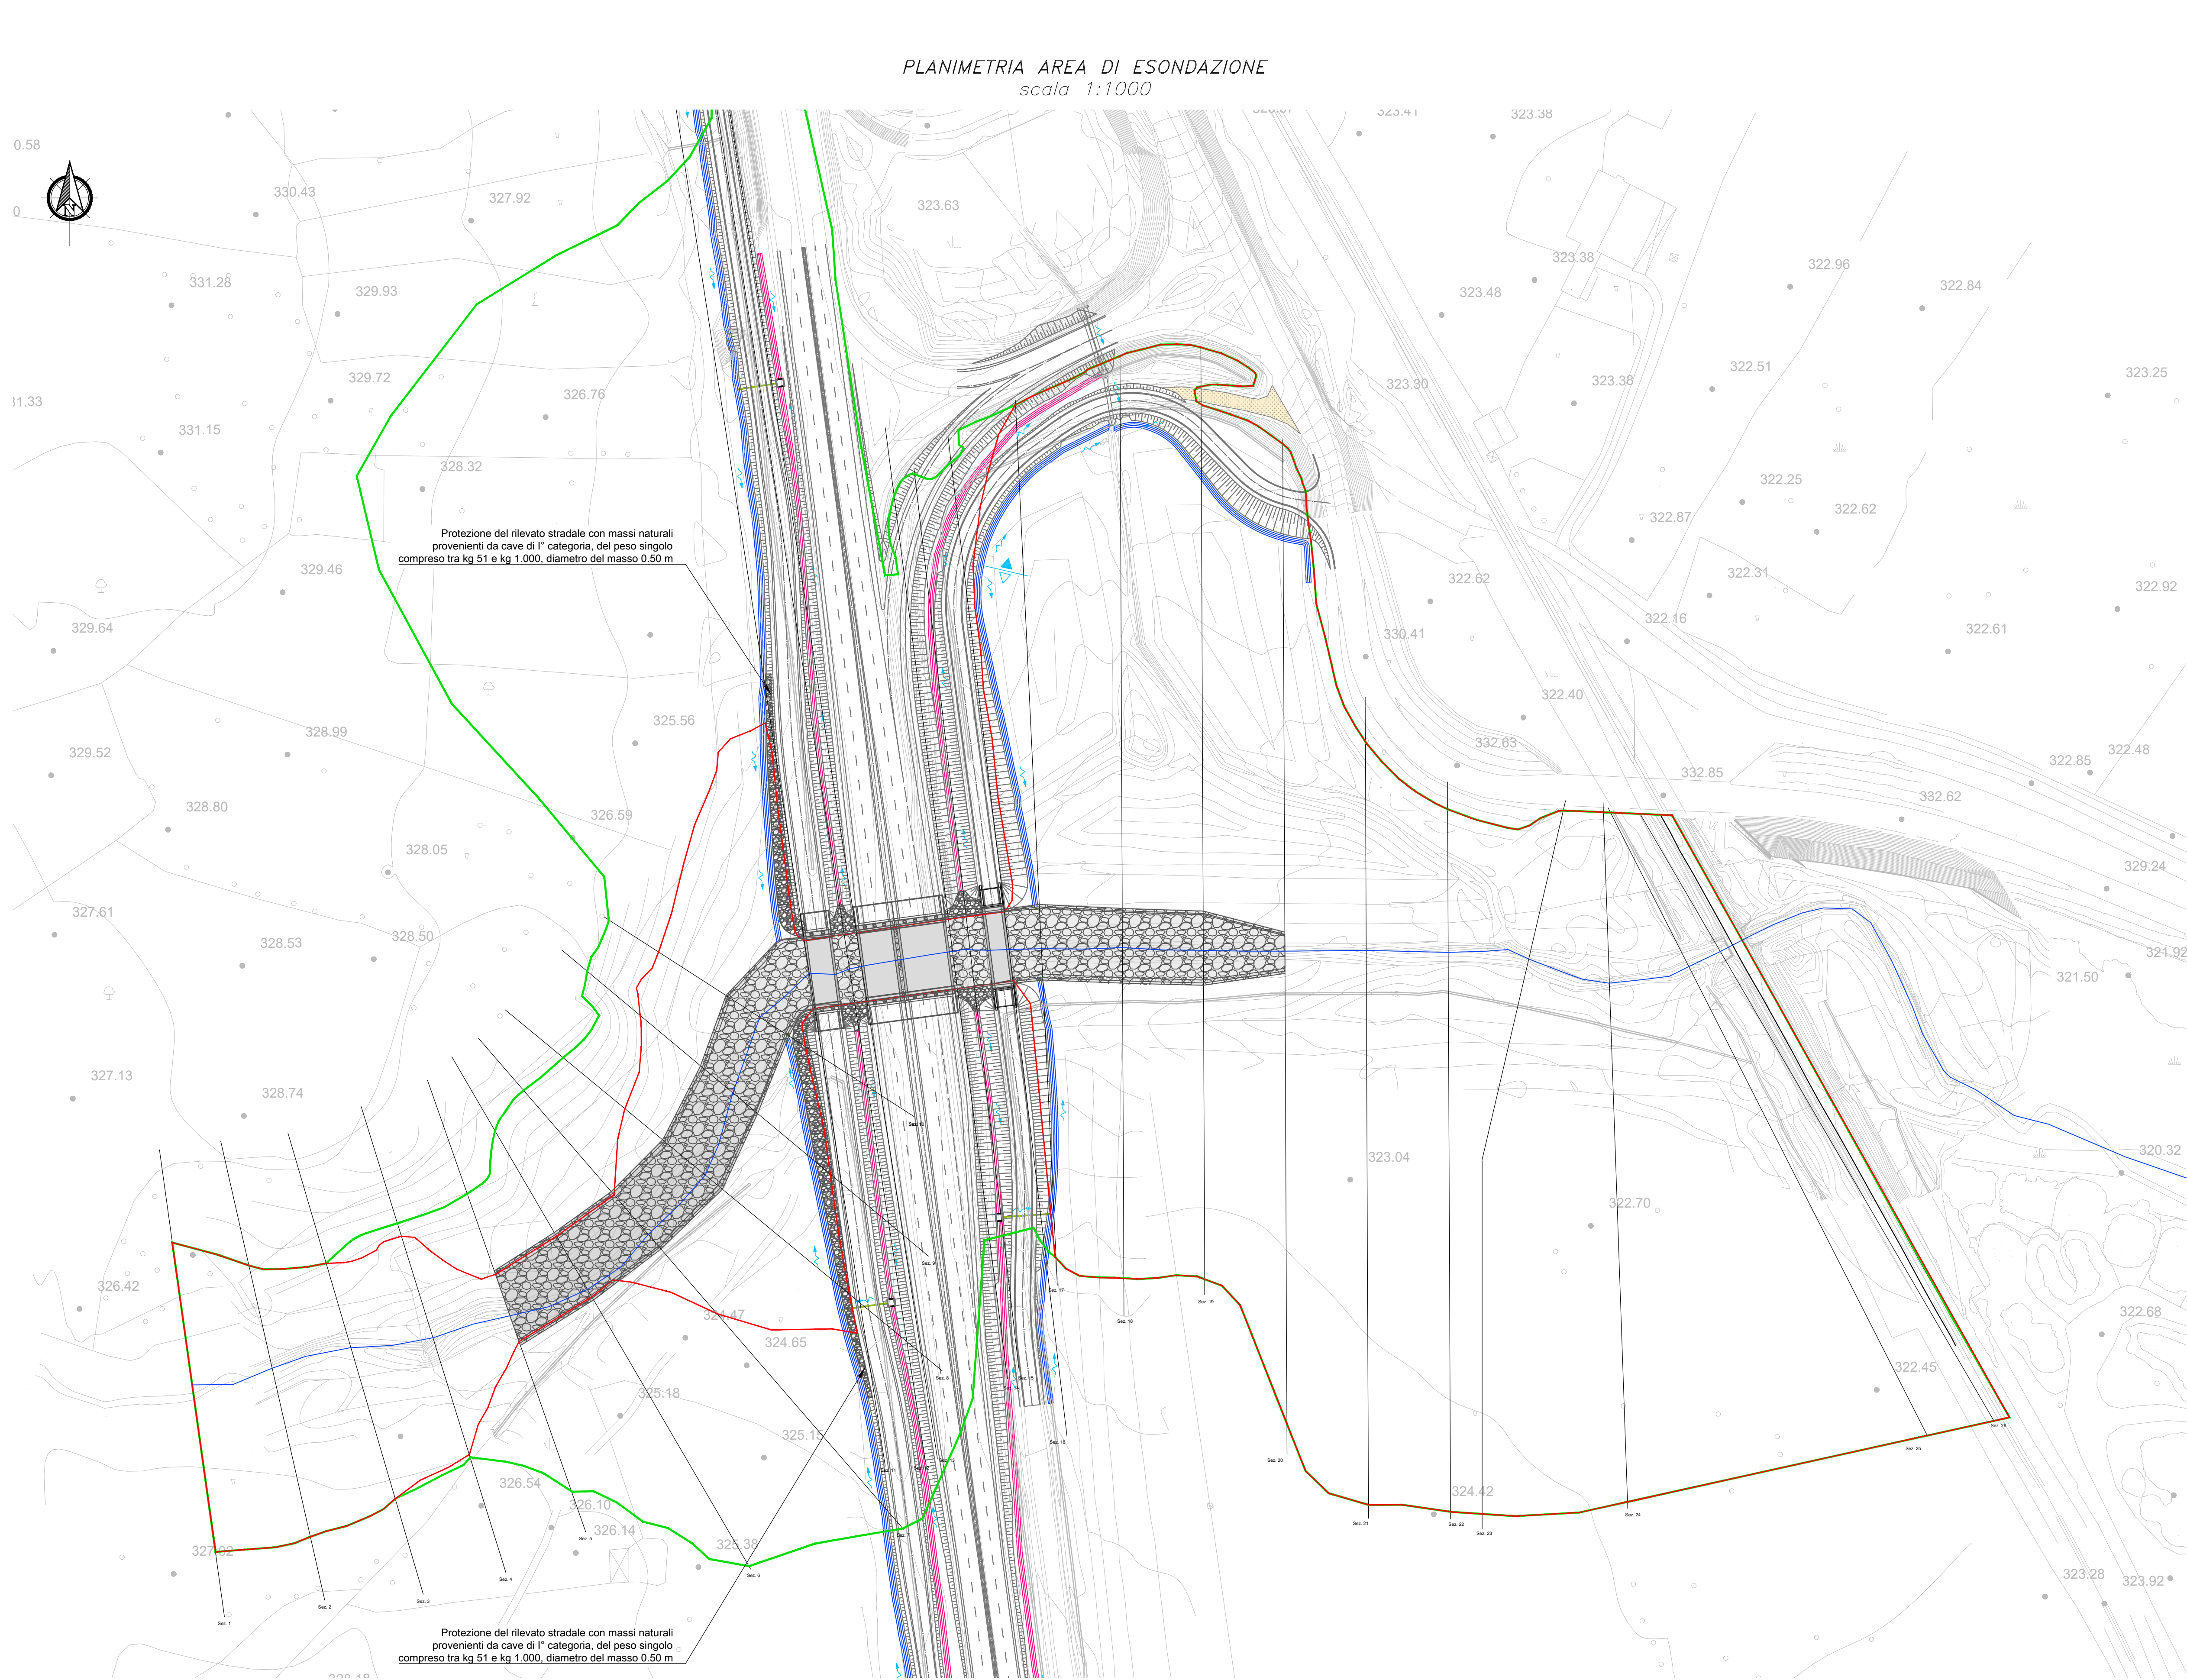


Legenda:

- Area di esondazione TR 200 anni stato di fatto
- Area di esondazione TR 200 anni stato di progetto
- Interventi di corazzamento del fondo alveo con massi naturali ciclopici di 1° categoria

Riu Bonorchis		
N. Sezione	X	Y
5	1483693.58	4444249.92
6	1483713.96	4444262.67
7	1483732.76	4444277.19
8	1483749.59	4444294.35
9	1483761.57	4444316.59
10	1483770.09	4444339.37
11	1483786.02	4444352.16
12	1483797.93	4444353.94
13	1483803.78	4444355.32
14	1483823.78	4444357.74
15	1483829.11	4444358.32
16	1483844.23	4444359.96
17	1483856.53	4444362.16
18	1483881.40	4444361.11
19	1483906.13	4444360.34
20	1483931.05	4444360.45

NB: le coordinate del tracciamento fanno riferimento al punto centrale della base della sistemazione del fondo alveo

PROFILO LONGITUDINALE TR 200 ANNI - STATO DI FATTO E DI PROGETTO

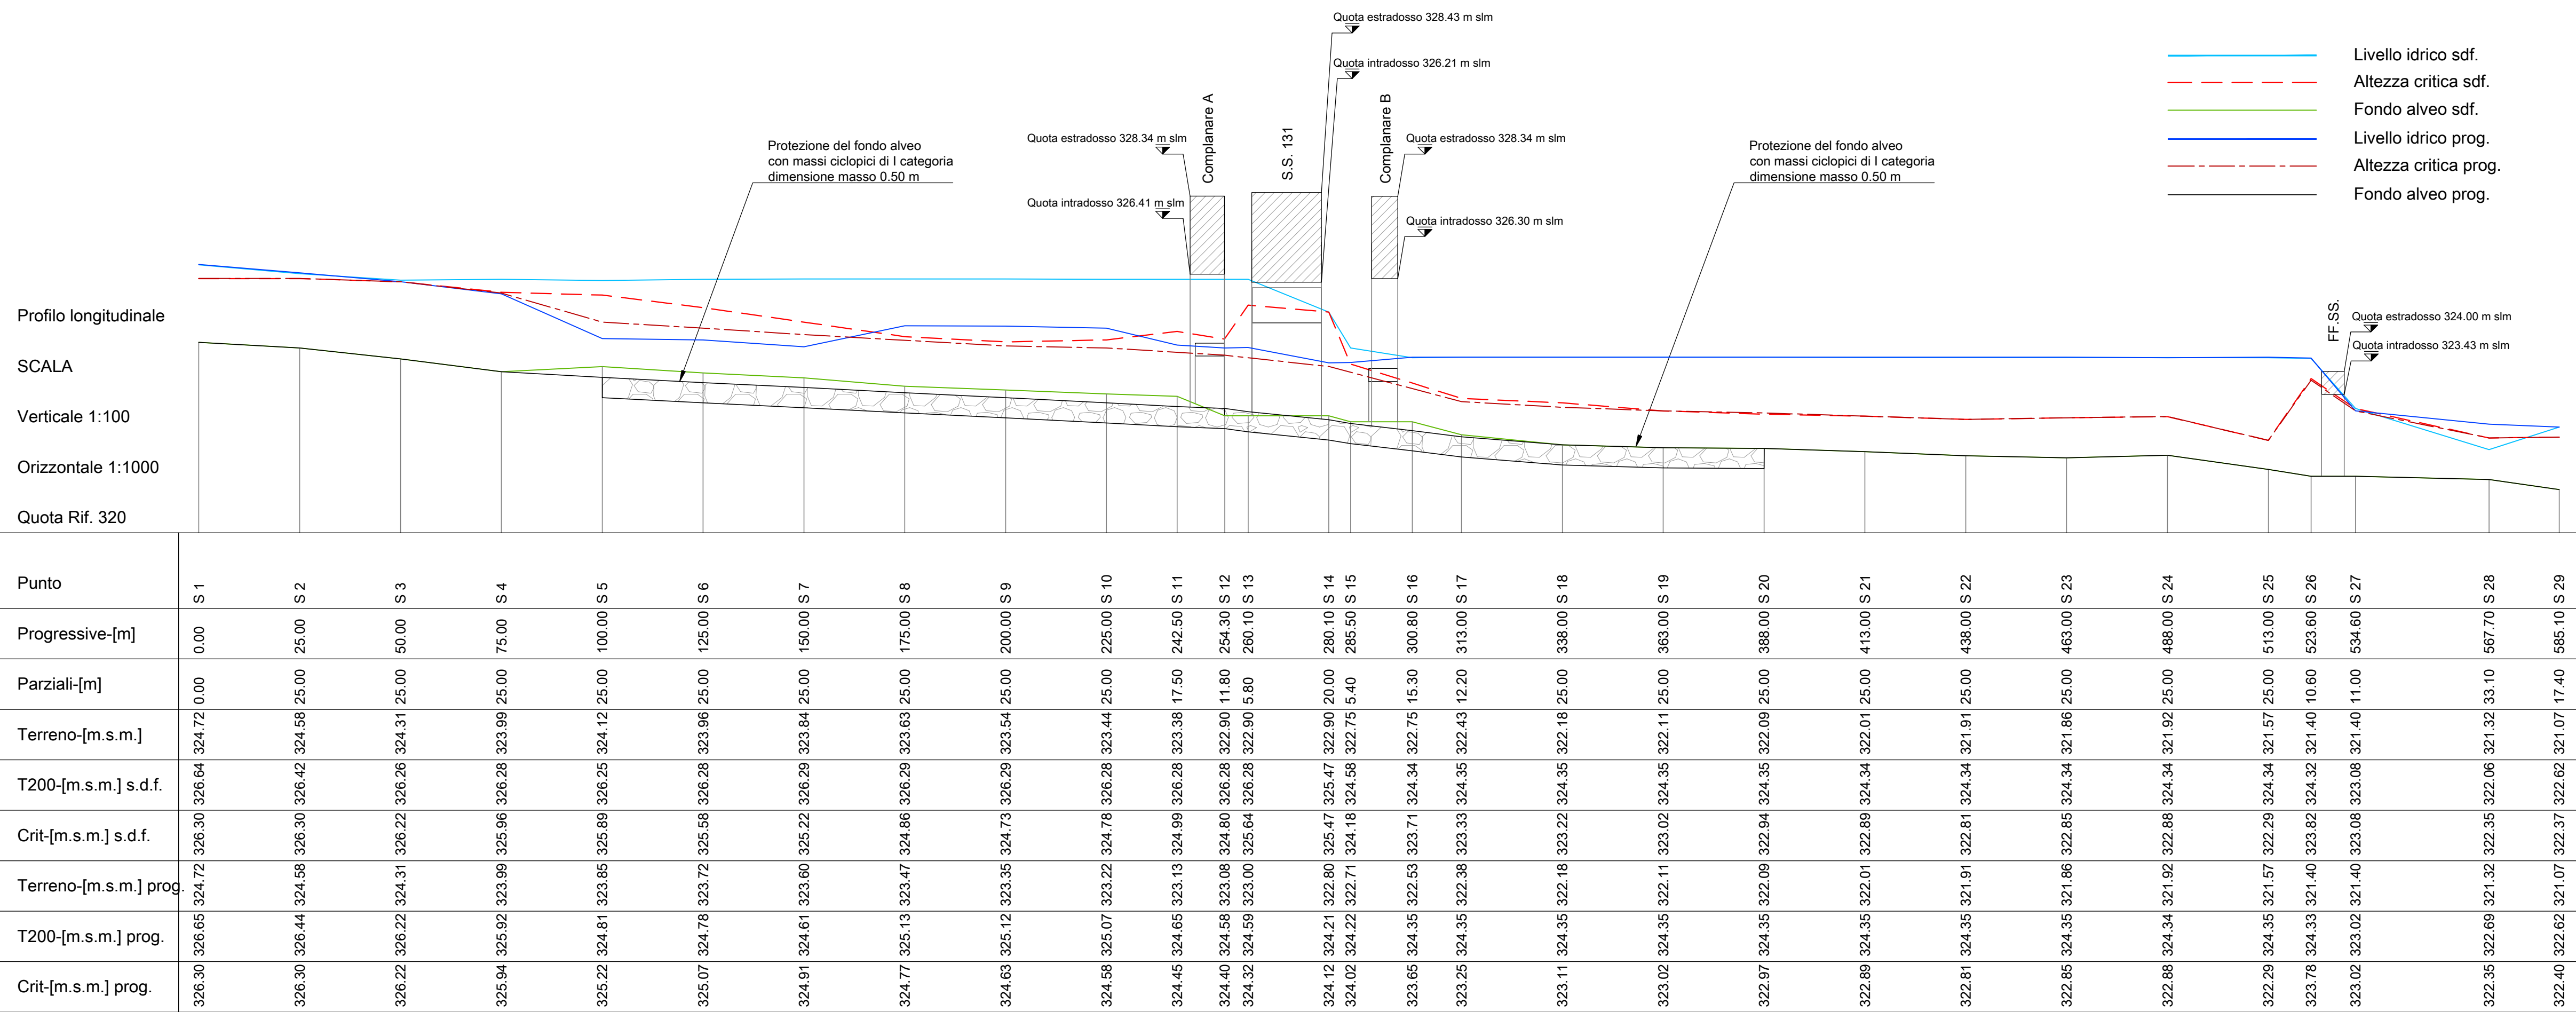

S.S. 131 di "Carlo Felice"
Adeguamento e messa in sicurezza della S.S.131
Risoluzione dei nodi critici - 2° stralcio
dal km 108+300 al km 158+000

PROGETTO ESECUTIVO

CA284

R.T.I. di PROGETTAZIONE: Mandataria
PRO-ITER
Via G.B. Sommariva n°5
20125 - Milano
Tel. 02 4789111
email: mail@pro-iter.it

Mandante
ASL
Via Ardenne n°13
20125 - Milano
Tel. 02 4789111
email: deltagiagnolo@pec.it

PROGETTISTI:
Ing. Riccardo Fornicelli - Pro. Ter. srl (integratore prestazioni specialistiche)
Ordine Ing. di Milano n. 18045
Ing. Riccardo Fornicelli
Ordine Ing. di Milano n. 18045
IL GEOLOGO
Dott. Geol. Massimo Mazzaroni - Pro. Ter. srl
Abbi. Geol. Lombardia n. A762
COORDINATORE PER LA SICUREZZA IN FASE DI PROGETTAZIONE
Ing. Diego Ciccarelli
Ordine Ing. di Milano n. 15813
VISTO: IL RESP. DEL PROCEDIMENTO
Dott. Ing. Salvatore FRASCA
PROTOCOLLO DATA



IDROLOGIA E IDRAULICA
RISOLUZIONE ACCESSI AL KM 127+000
Sistemazione idraulica Riu Bonorchis - planimetria e profilo, ante e post operam

CODICE PROGETTO	NOME FILE	REVISIONE	SCALA:
PROGETTO	T00100202RD0101B .pdf		
ELAB.	T00100202RD0101	B	Varie
D			
C			
B	REVISIONE PER ISTRUTTORIA VERIFICA E CONTROLLI D.LGS.35/11	Aprile 2021	Aprile
A	EMISSIONE	Marzo 2020	Aprile
REV.	DESCRIZIONE	DATA	REDATTO VERIFICATO APPROVATO