



PLANIMETRIA AREA DI ESONDAZIONE
scala 1:500

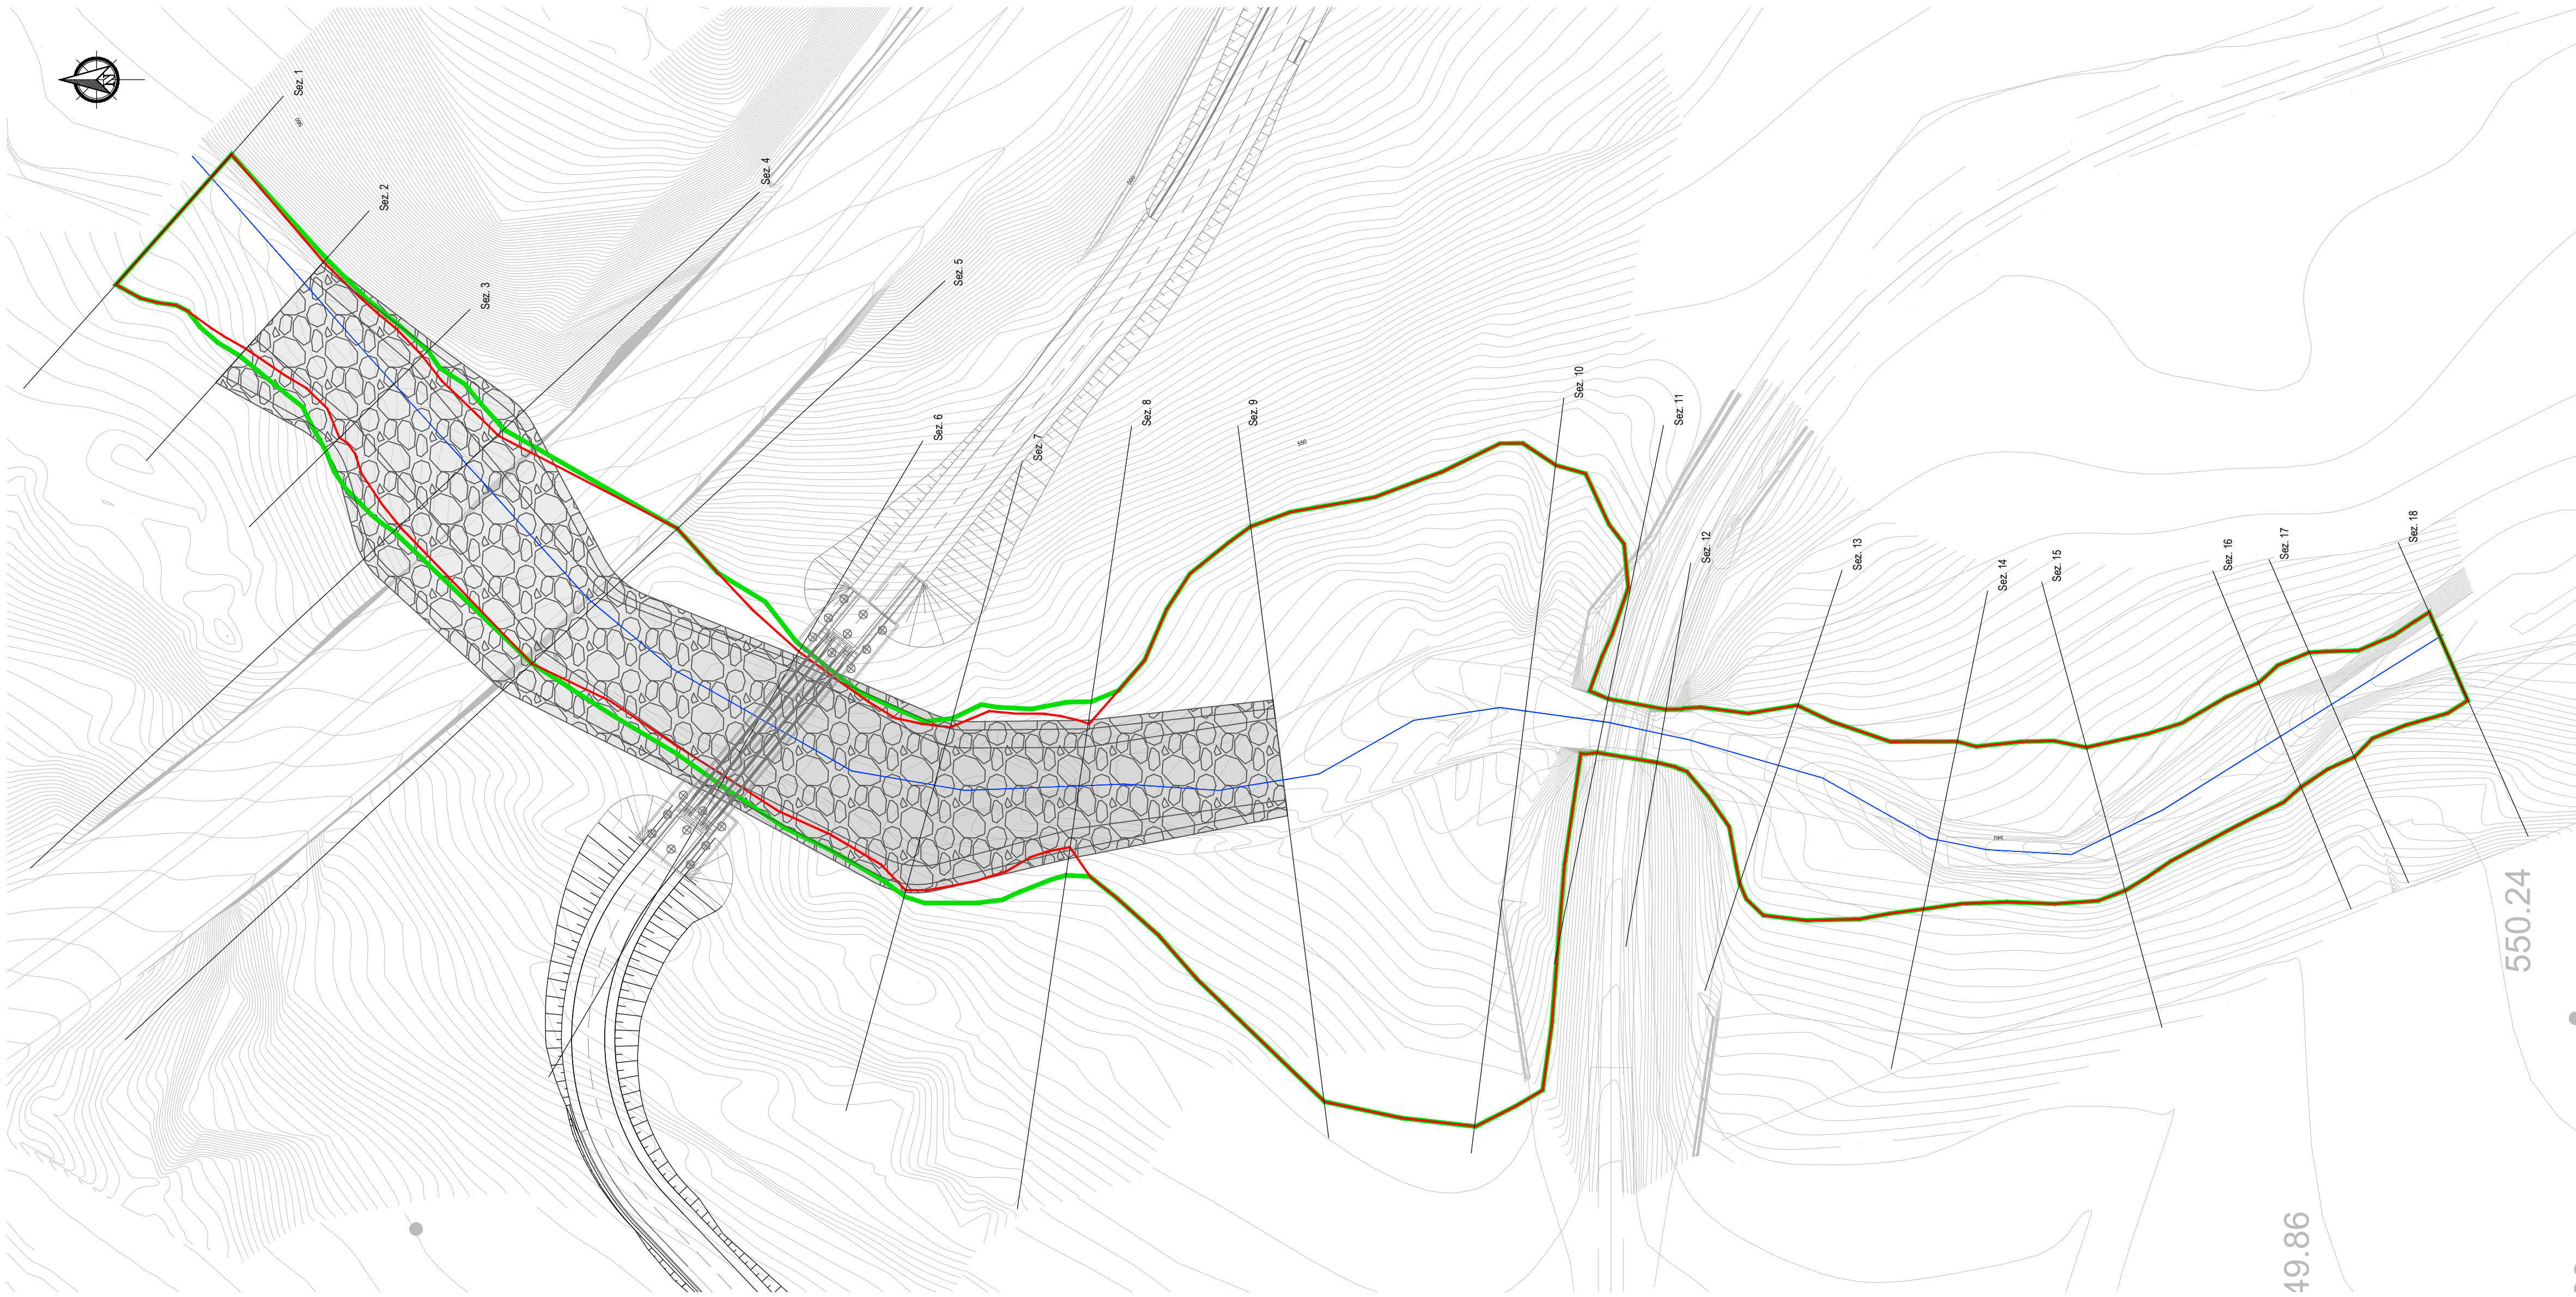

SEZIONE TIPOLOGICA RIPROFILATURA ALVEO
scala 1:100

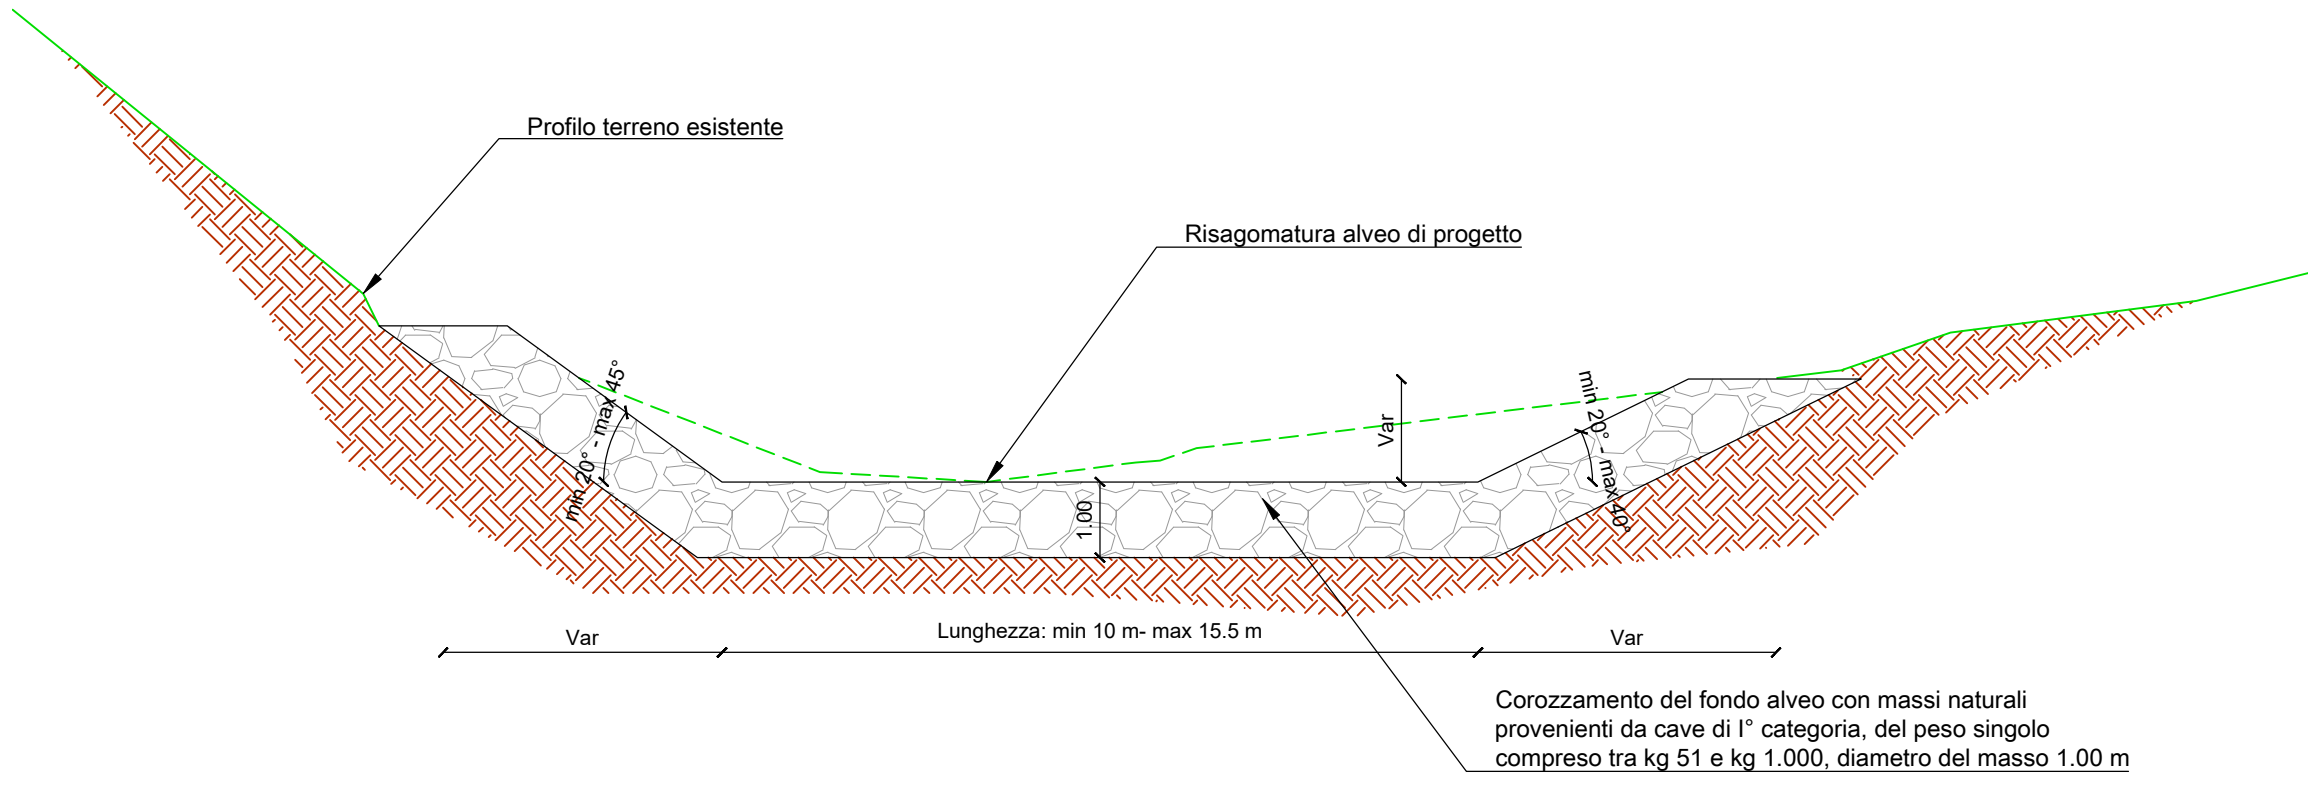


Legenda:

- Area di esondazione TR 200 anni stato di fatto
- Area di esondazione TR 200 anni stato di progetto
- Interventi di corazzamento del fondo alveo con massi naturali ciclopici di 1ª categoria

Riu Chercucchi		
N. Sezione	X	Y
2	1480747.71	4458372.37
3	1480738.48	4458359.02
4	1480727.86	4458351.35
5	1480709.64	4458336.92
6	1480698.64	4458313.51
7	1480688.86	4458292.47
8	1480690.90	4458274.28
9	1480694.74	4458249.78

NB: le coordinate del tracciamento fanno riferimento al punto centrale della base della sistemazione del fondo alveo

PROFILO LONGITUDINALE TR 200 ANNI – STATO DI FATTO E DI PROGETTO

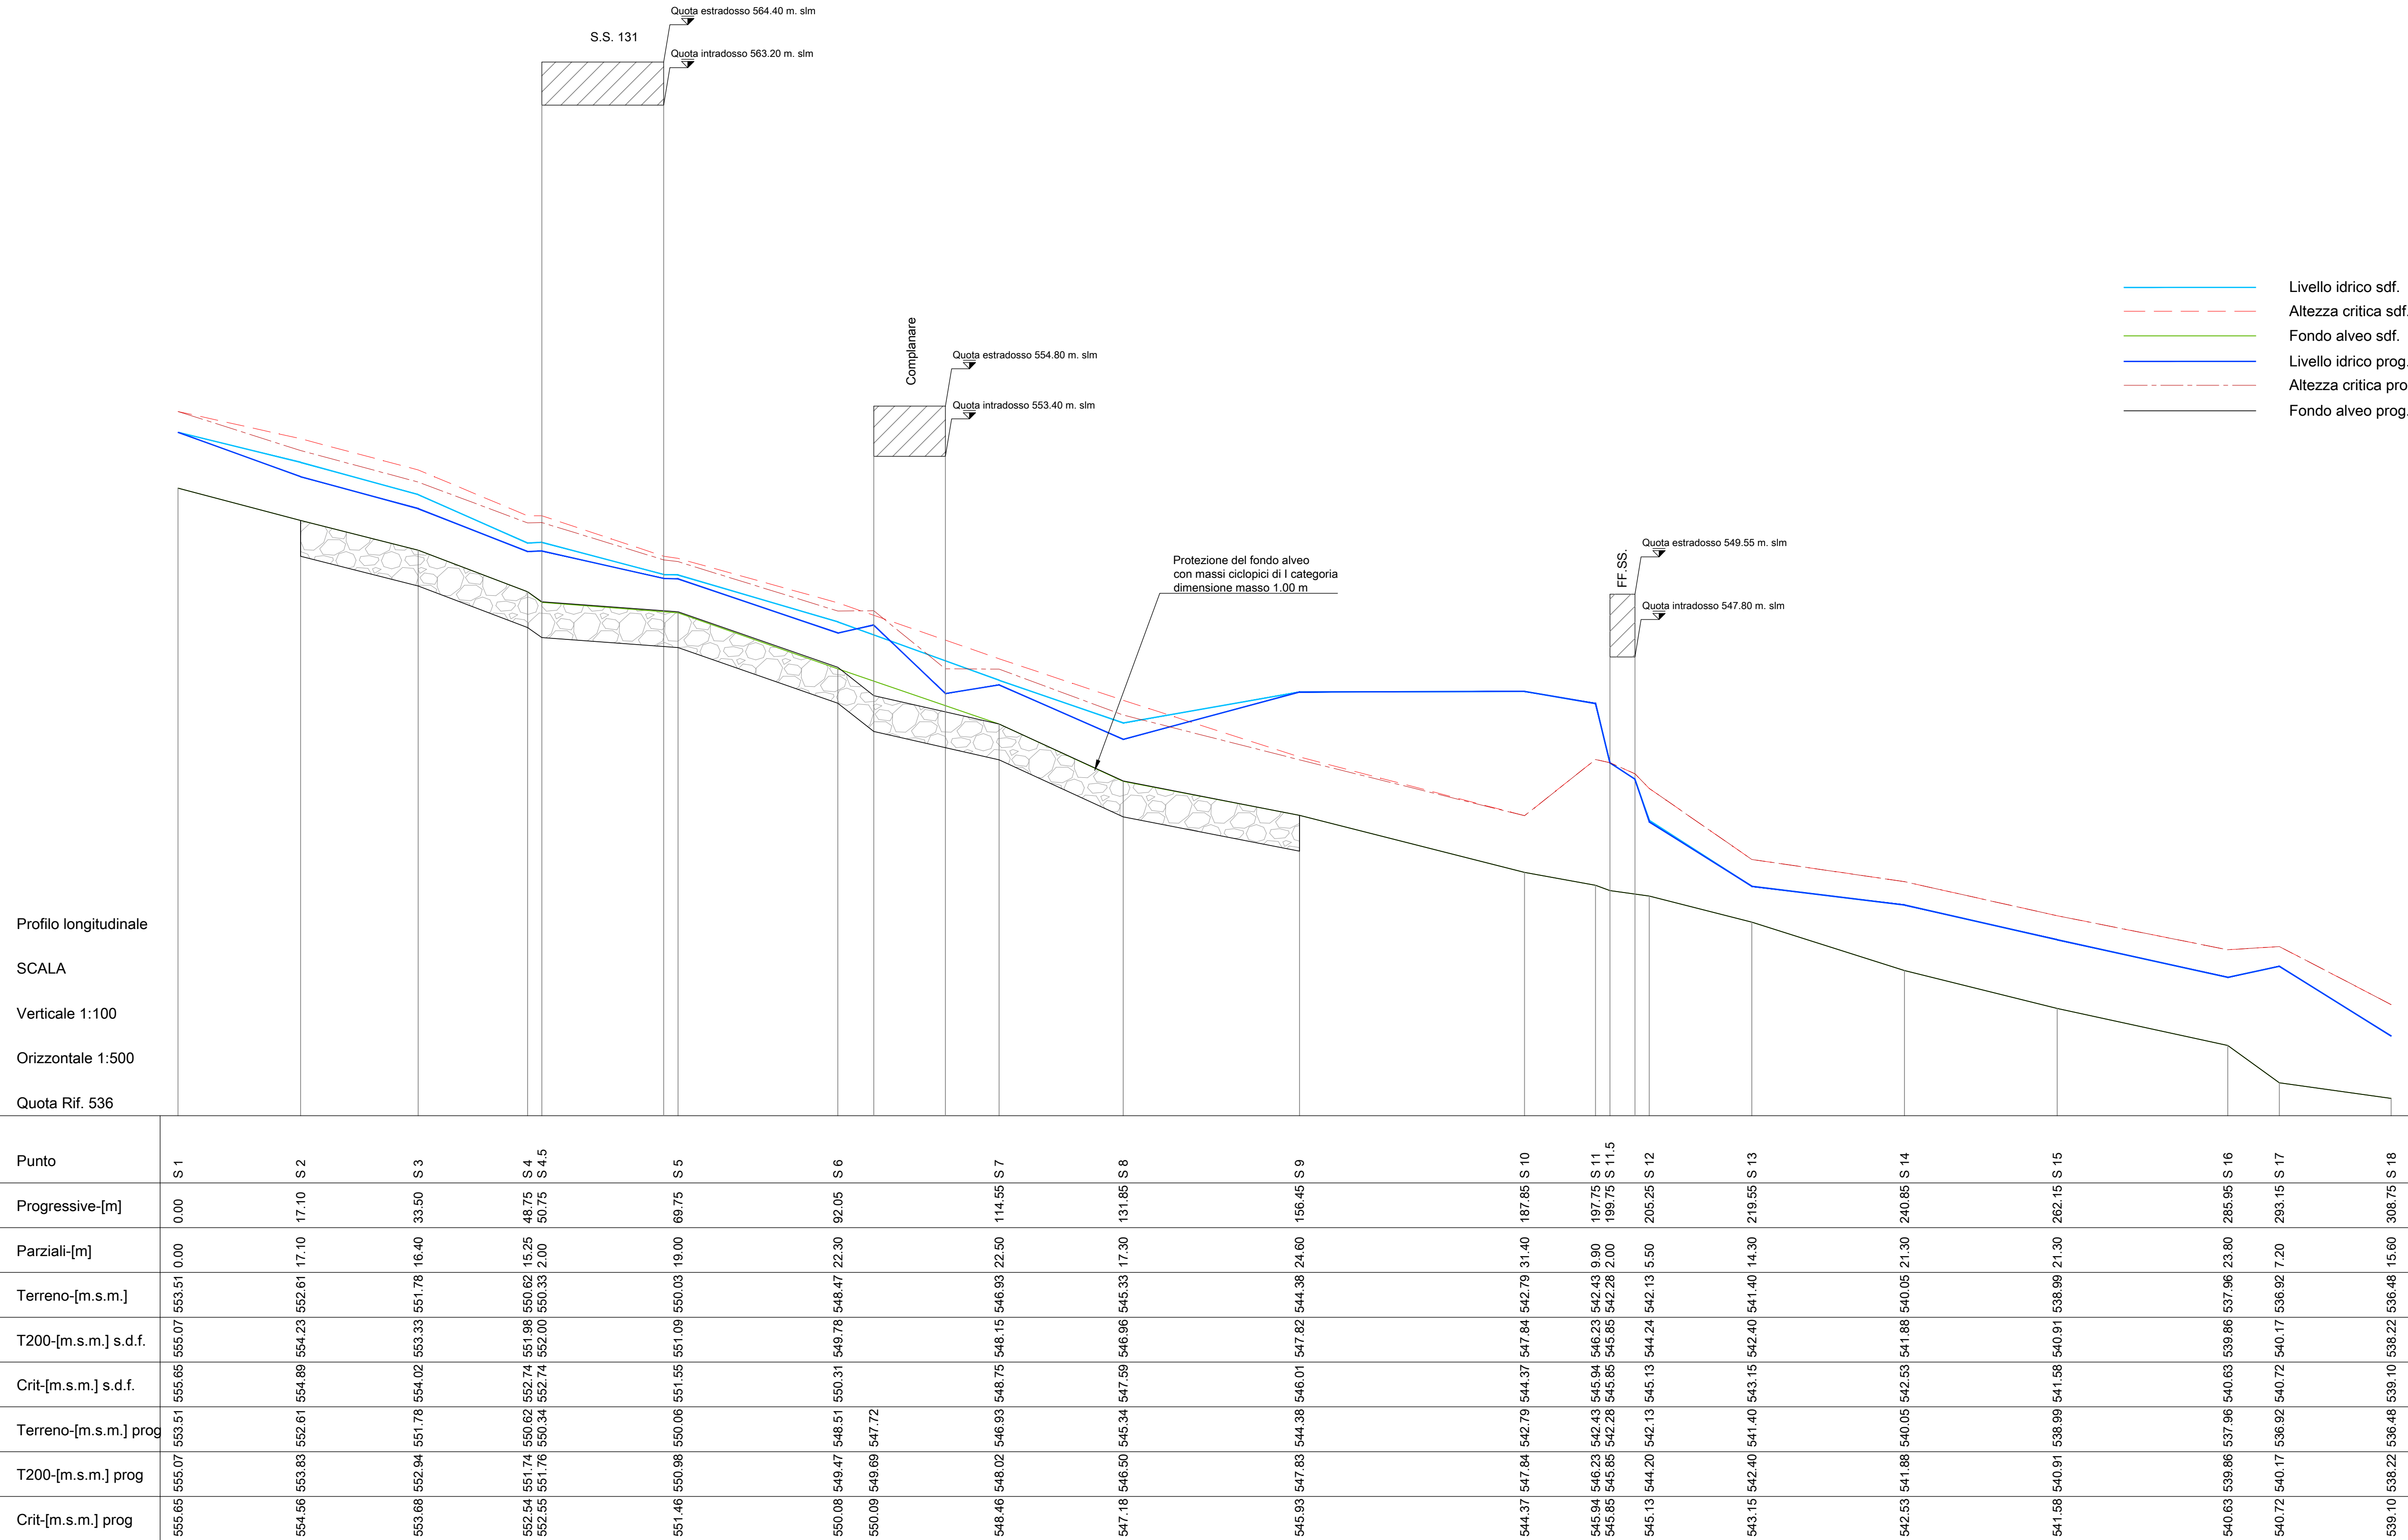

S.S. 131 di "Carlo Felice"
Adeguamento e messa in sicurezza della S.S.131
Risoluzione dei nodi critici - 2° stralcio
dal km 108+300 al km 158+000

PROGETTO ESECUTIVO

CA284

R.T.I. di PROGETTAZIONE: Mandataria **PRO ITER** Via G.B. Sommariva n°5
20125 - Milano
Tel. 02 6789111
email: mail@proiter.it
Mandante **DOTTLING** Via Artemide n°13
52100 Arezzo
Tel. 0573 421907
email: dotting@proiter.it

PROGETTISTI:
Ing. Riccardo Fornicci - Pro. Ter. srl (integratore prestazioni specialistiche)
Ordine Ing. di Milano n. 18045
Ing. Riccardo Fornicci
Ordine Ing. di Milano n. 18045
IL GEOLOGO
Dott. Geol. Massimo Mazzaronica - Pro. Ter. srl
Albo Geol. Lombardia n. A762
COORDINATORE PER LA SICUREZZA IN FASE DI PROGETTAZIONE
Ing. Diego Ciccarelli
Ordine Ing. di Milano n. 15813
VISTO: IL RESP. DEL PROCEDIMENTO
Dott. Ing. Salvatore FRASCA
PROTOCOLLO DATA

IDROLOGIA E IDRAULICA
RISOLUZIONE ACCESSO C.N. e C.S. dal KM 144+760 al KM 145+950
Sistemazione idraulica Riu Chercucchi - planimetria e profilo, ante e post operam

CODICE PROGETTO		NOME FILE		REVISIONE	SCALA:
PROGETTO	U.V. PROG.	U.V. PROG.	N. PROG.		
LOPLSQ	E	1901		B	Varie
D					
C					
B	REVISIONE PER ISTRUTTORIA, VERIFICA E CONTROLLI D.LGS.39/11	Aprile 2021	Aprile	Beso	Fornicci
A	EMISSIONE	Marzo 2020	Aprile	Beso	Fornicci
REV.	DESCRIZIONE	DATA	REDATTO	VERIFICATO	APPROVATO