


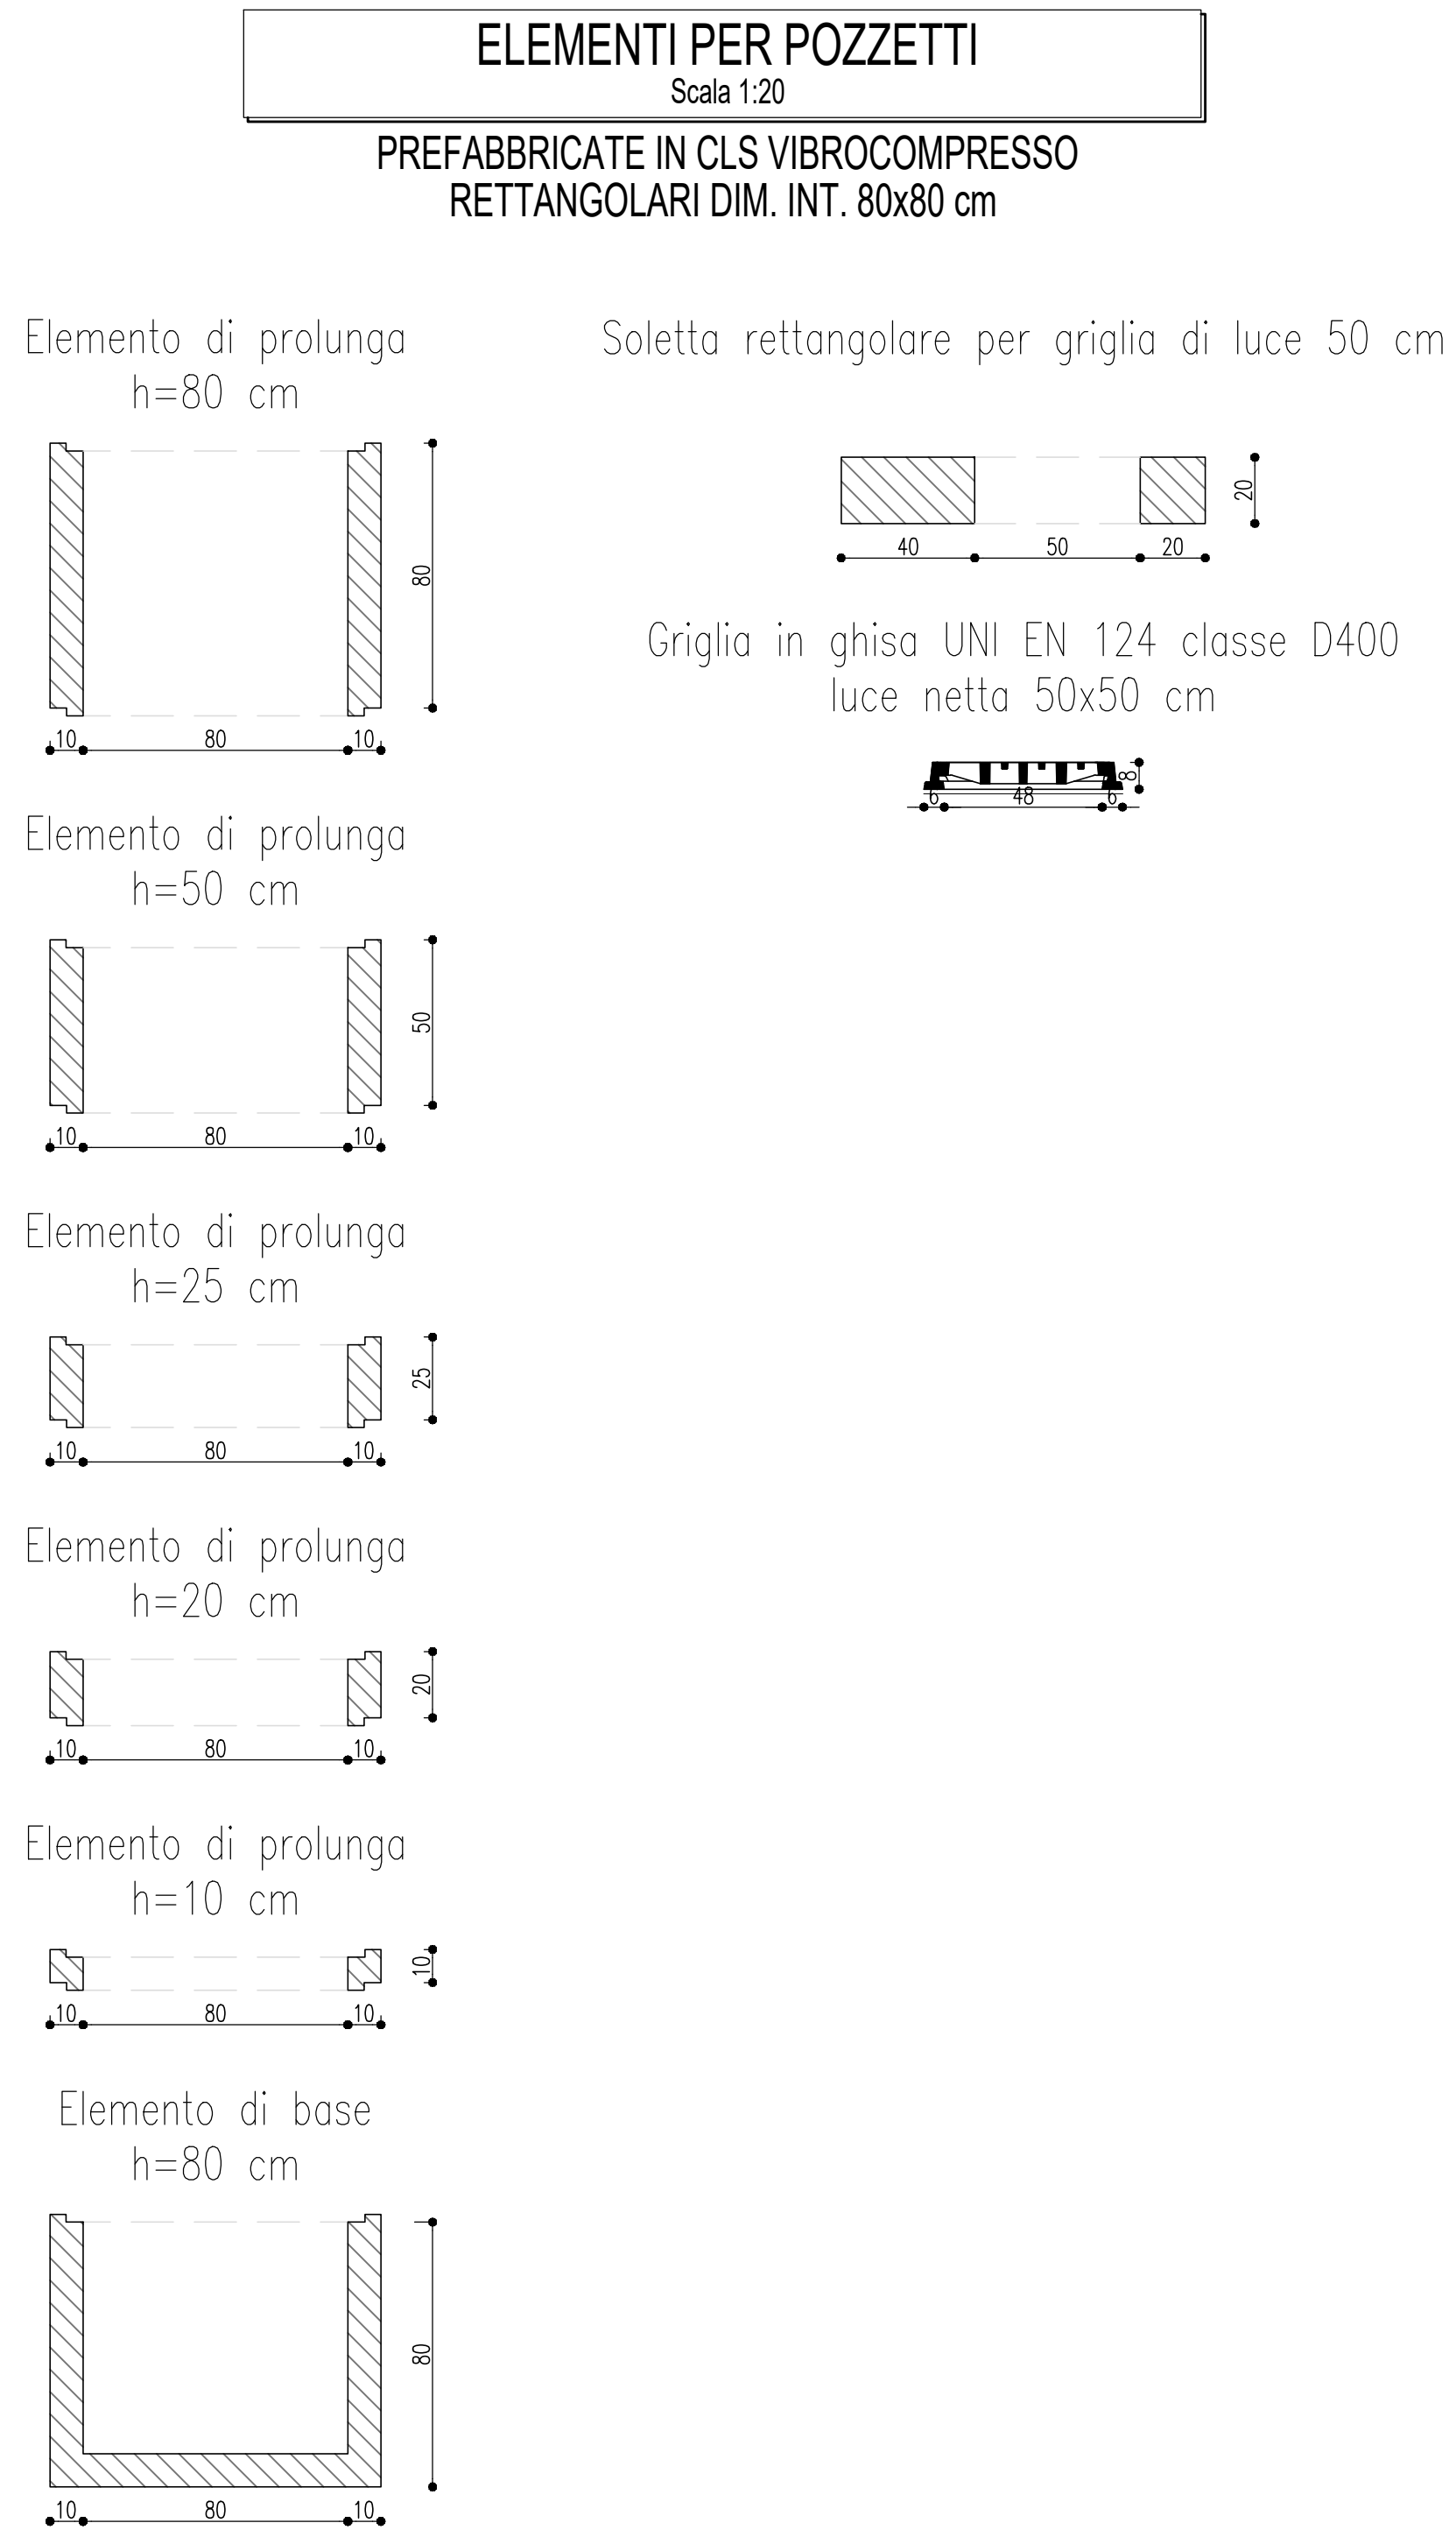

NOTE E PRESCRIZIONI TECNICHE

- Le misure, ove non espressamente indicato, sono da intendersi in centimetri.
- I pozzetti saranno realizzati mediante assemblaggio di elementi prefabbricati in cls vibrocompresso di forma rettangolare, costituite da un elemento di base, da eventuali elementi di rialzo e/o soletta con passo d'uomo 60x60 cm.
- E' responsabilit  dell'impresa esecutrice adottare eventuali adattamenti piano-altimetrici di concerto con le indicazioni della Direzione Lavori.

