
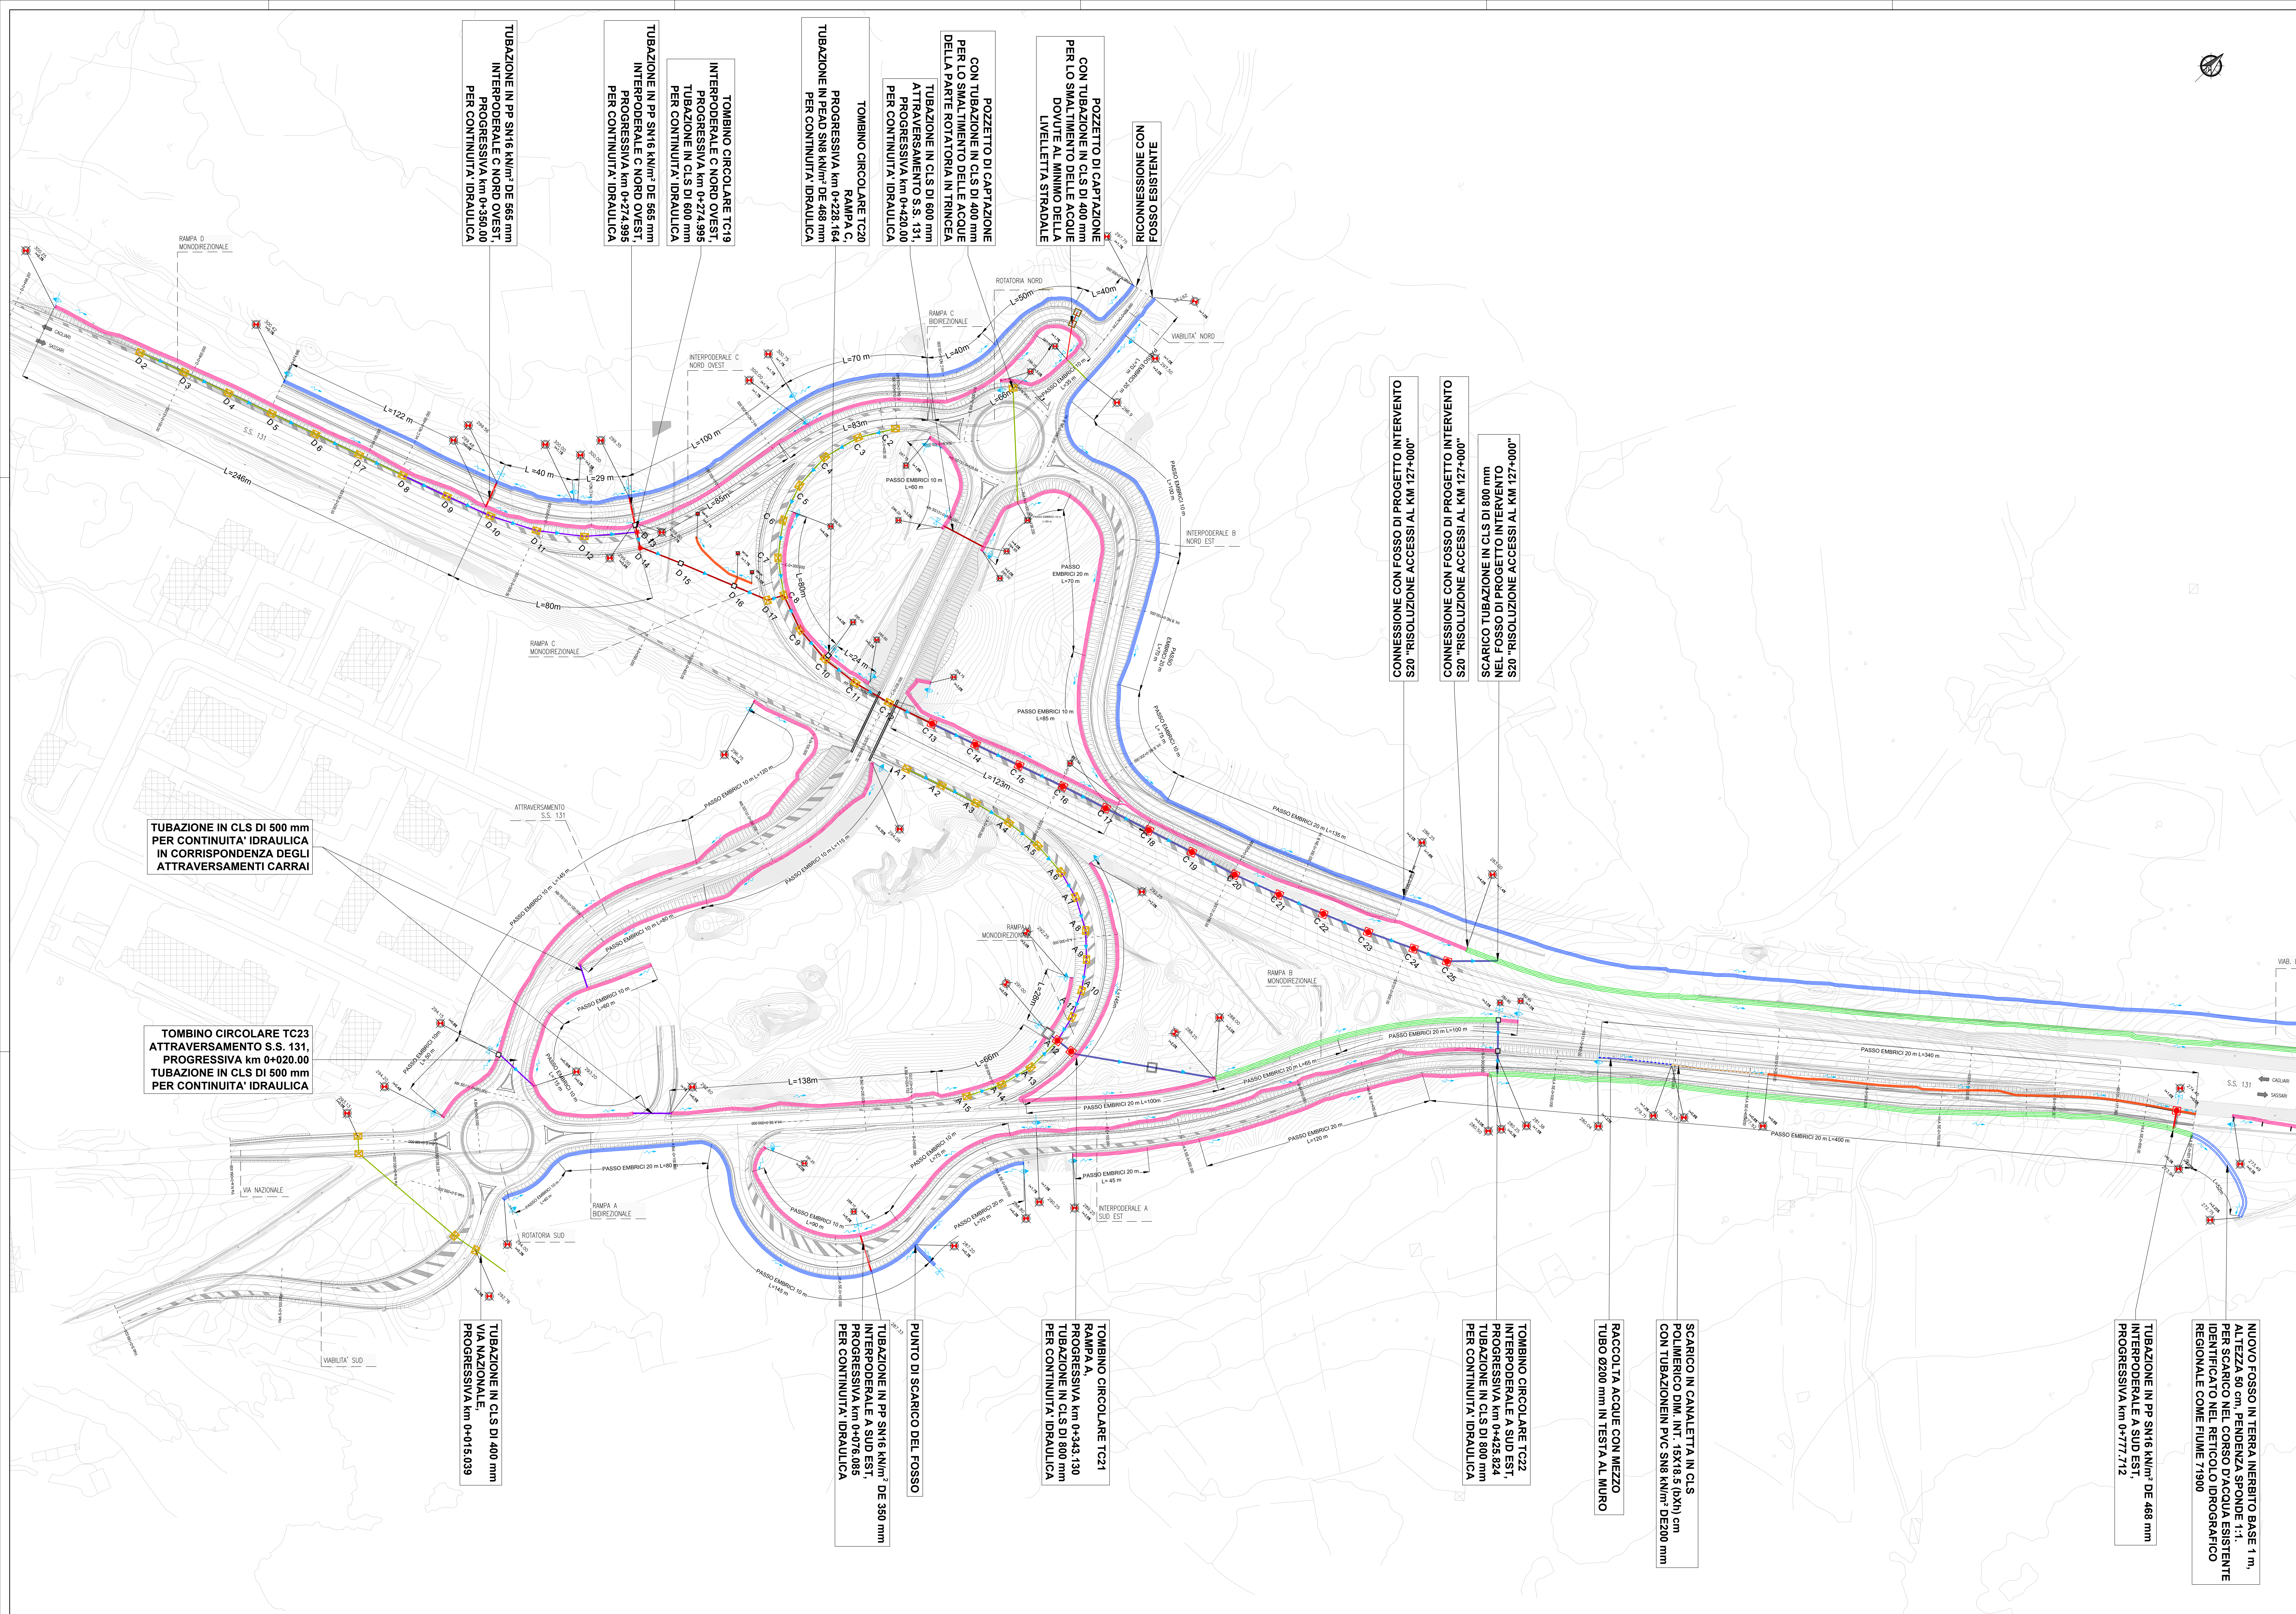
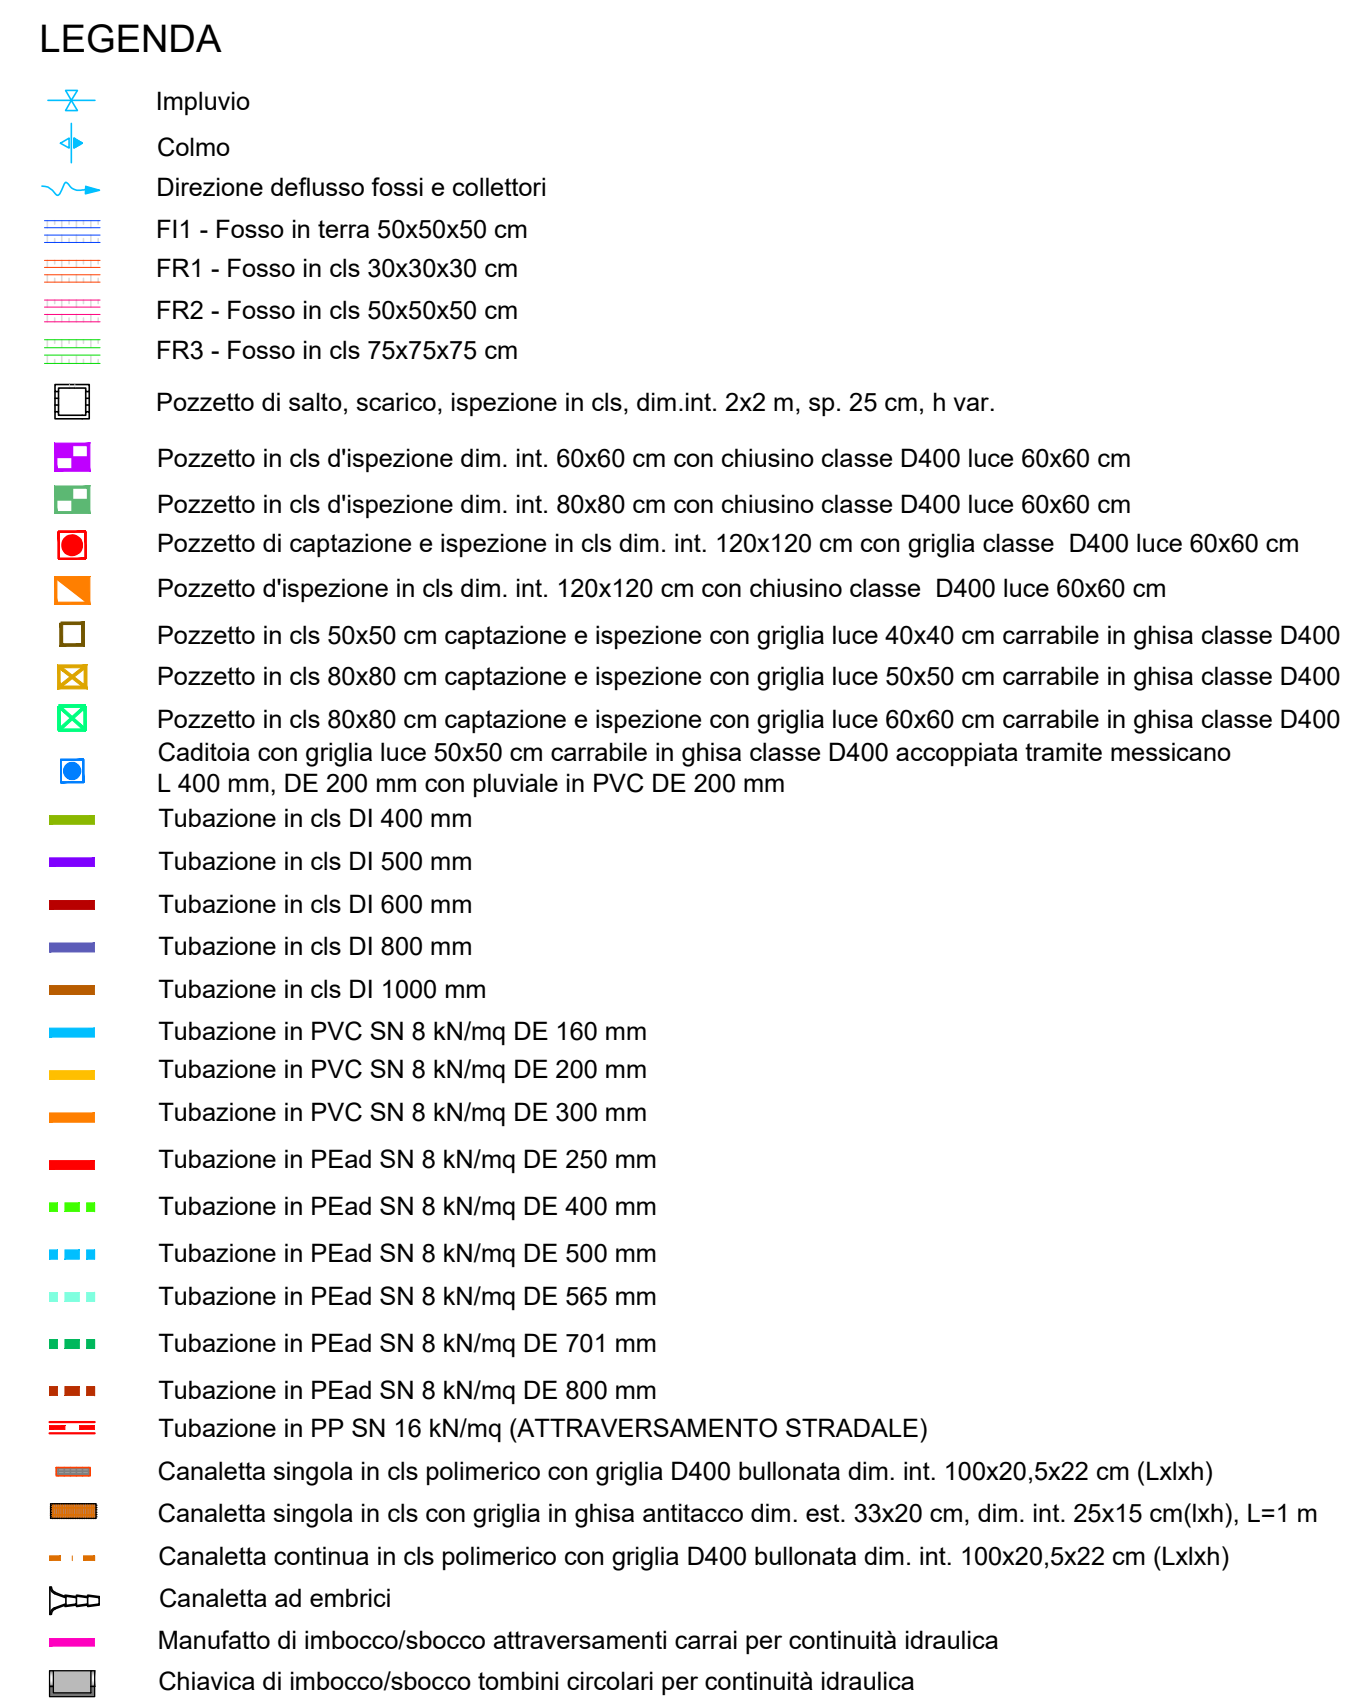


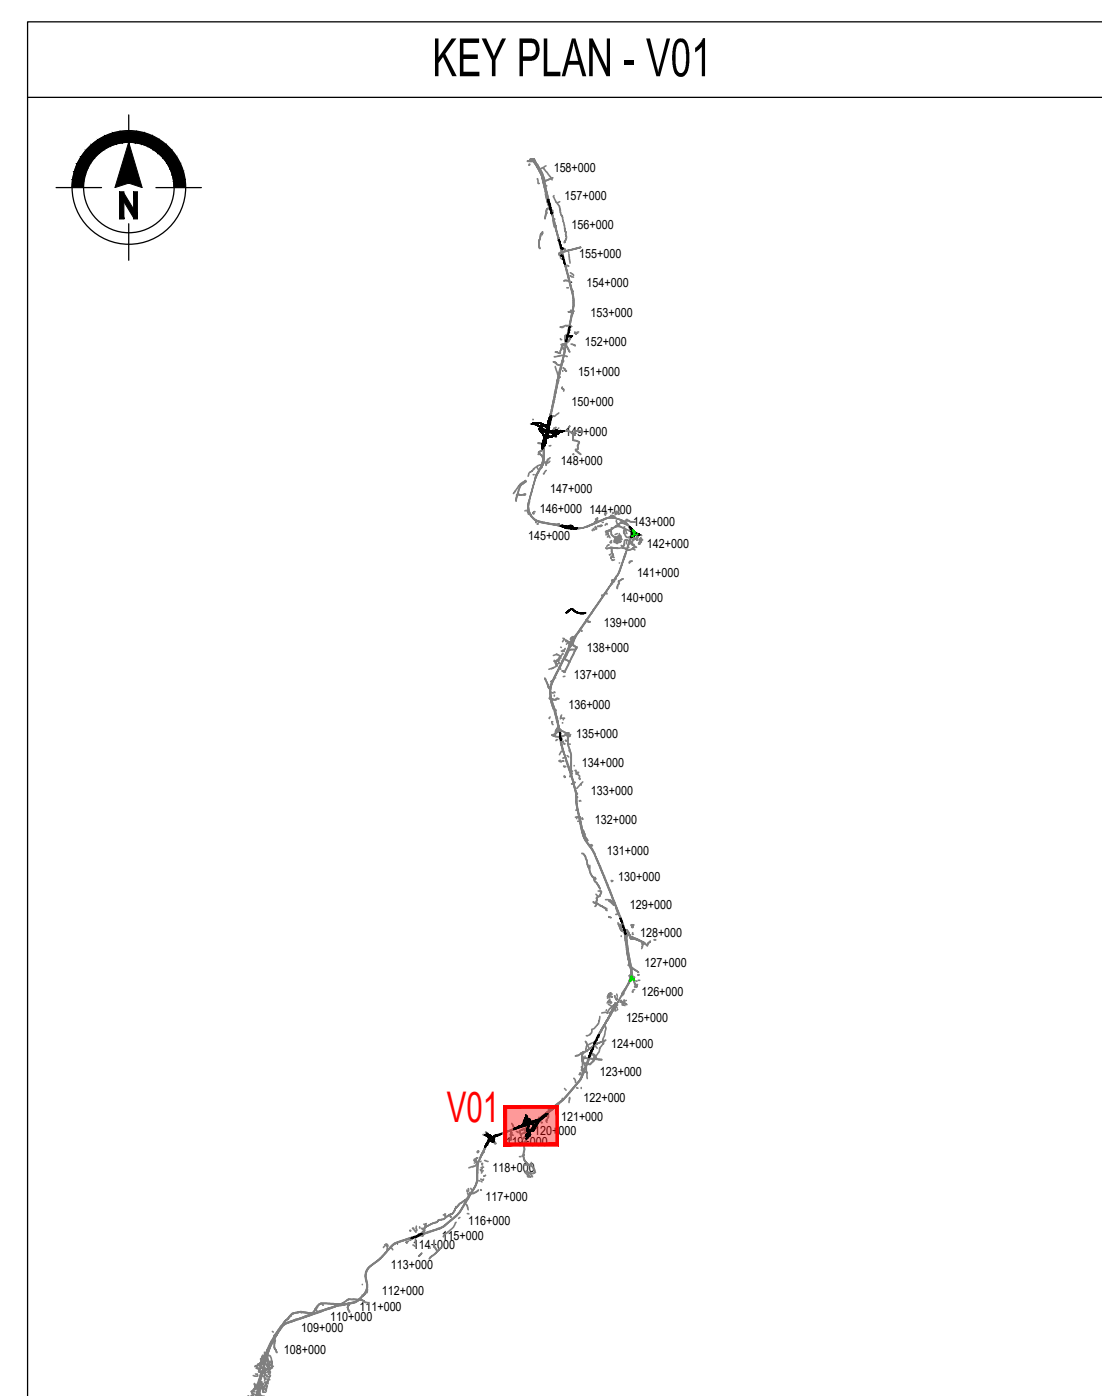

S.S. 131 di "Carlo Felice"
Adeguamento e messa in sicurezza della S.S.131
Risoluzione dei nodi critici - 2° stralcio
dal km 108+300 al km 158+000

PROGETTO ESECUTIVO	CA284
--------------------	-------

R.T.I. di PROGETTAZIONE:	Mandataria	 PRO ITER Via G.B. Spampinati n°9 20125 - Milano Tel. 02 8787911 email: mandataria@pro-iter.it	Mandante	 Via Artemide n°3 92100 Agrigento Tel. 0922 421007 email: cliente@ingegnerio@pro-iter.it
--------------------------	------------	--	----------	--

PROGETTISTI:
Ing. Riccardo Formici - *Pro Ing. (Integratore prestazioni specialistiche)*
Ordine Ing. di Milano n. 18045

Ing. Riccardo Formici
Ordine Ing. di Milano n. 18045

IL GEOLOGO
Dott. Gian Massimo Mazzocchina - *Pro Ing. n° 4*
Ord. Geol. Lombardo n. 4762

COORDINATORE PER LA SICUREZZA IN FASE DI PROGETTAZIONE
Ing. Diego Caccherelli
Ordine Ing. di Milano n. 15812

VISTO IL RIS. DEL PROCEDIMENTO
Dott. Ing. Salvatore FRASCA



PROTOCOLLO	DATA
------------	------

IDROLOGIA E IDRAULICA
NUOVI SVINCOLI - Nuovo svincolo di Paulilatino al Km 120+000
Planimetria delle opere e delle sistemazioni idrauliche

CODICE PROGETTO				NOME FILE V01I000DIRPL01B .pdf		REVISIONE	SCARICA
PROGETTO	EX. PR005	N. PR001	CODICE ELAB.		V01I000DIRPL01	B	1.1M
LOPLSQE1901							
D							
C							
B	REVISIONE PER ISTRUTTORIA, VERIFICA E CONTROLLI D.LGS35/11				April-2021	Galletti	Stato Formid
A	EMISSIONE				March-2020	Cimaroni	Stato Formid
REV.	DESCRIZIONE	DATA		REDATTO	VERIFICATO	APPROVATO	