




PROFILO LONGITUDINALE RAMPA B MONODIREZIONALE: ASSE POZZETTI B1-B17

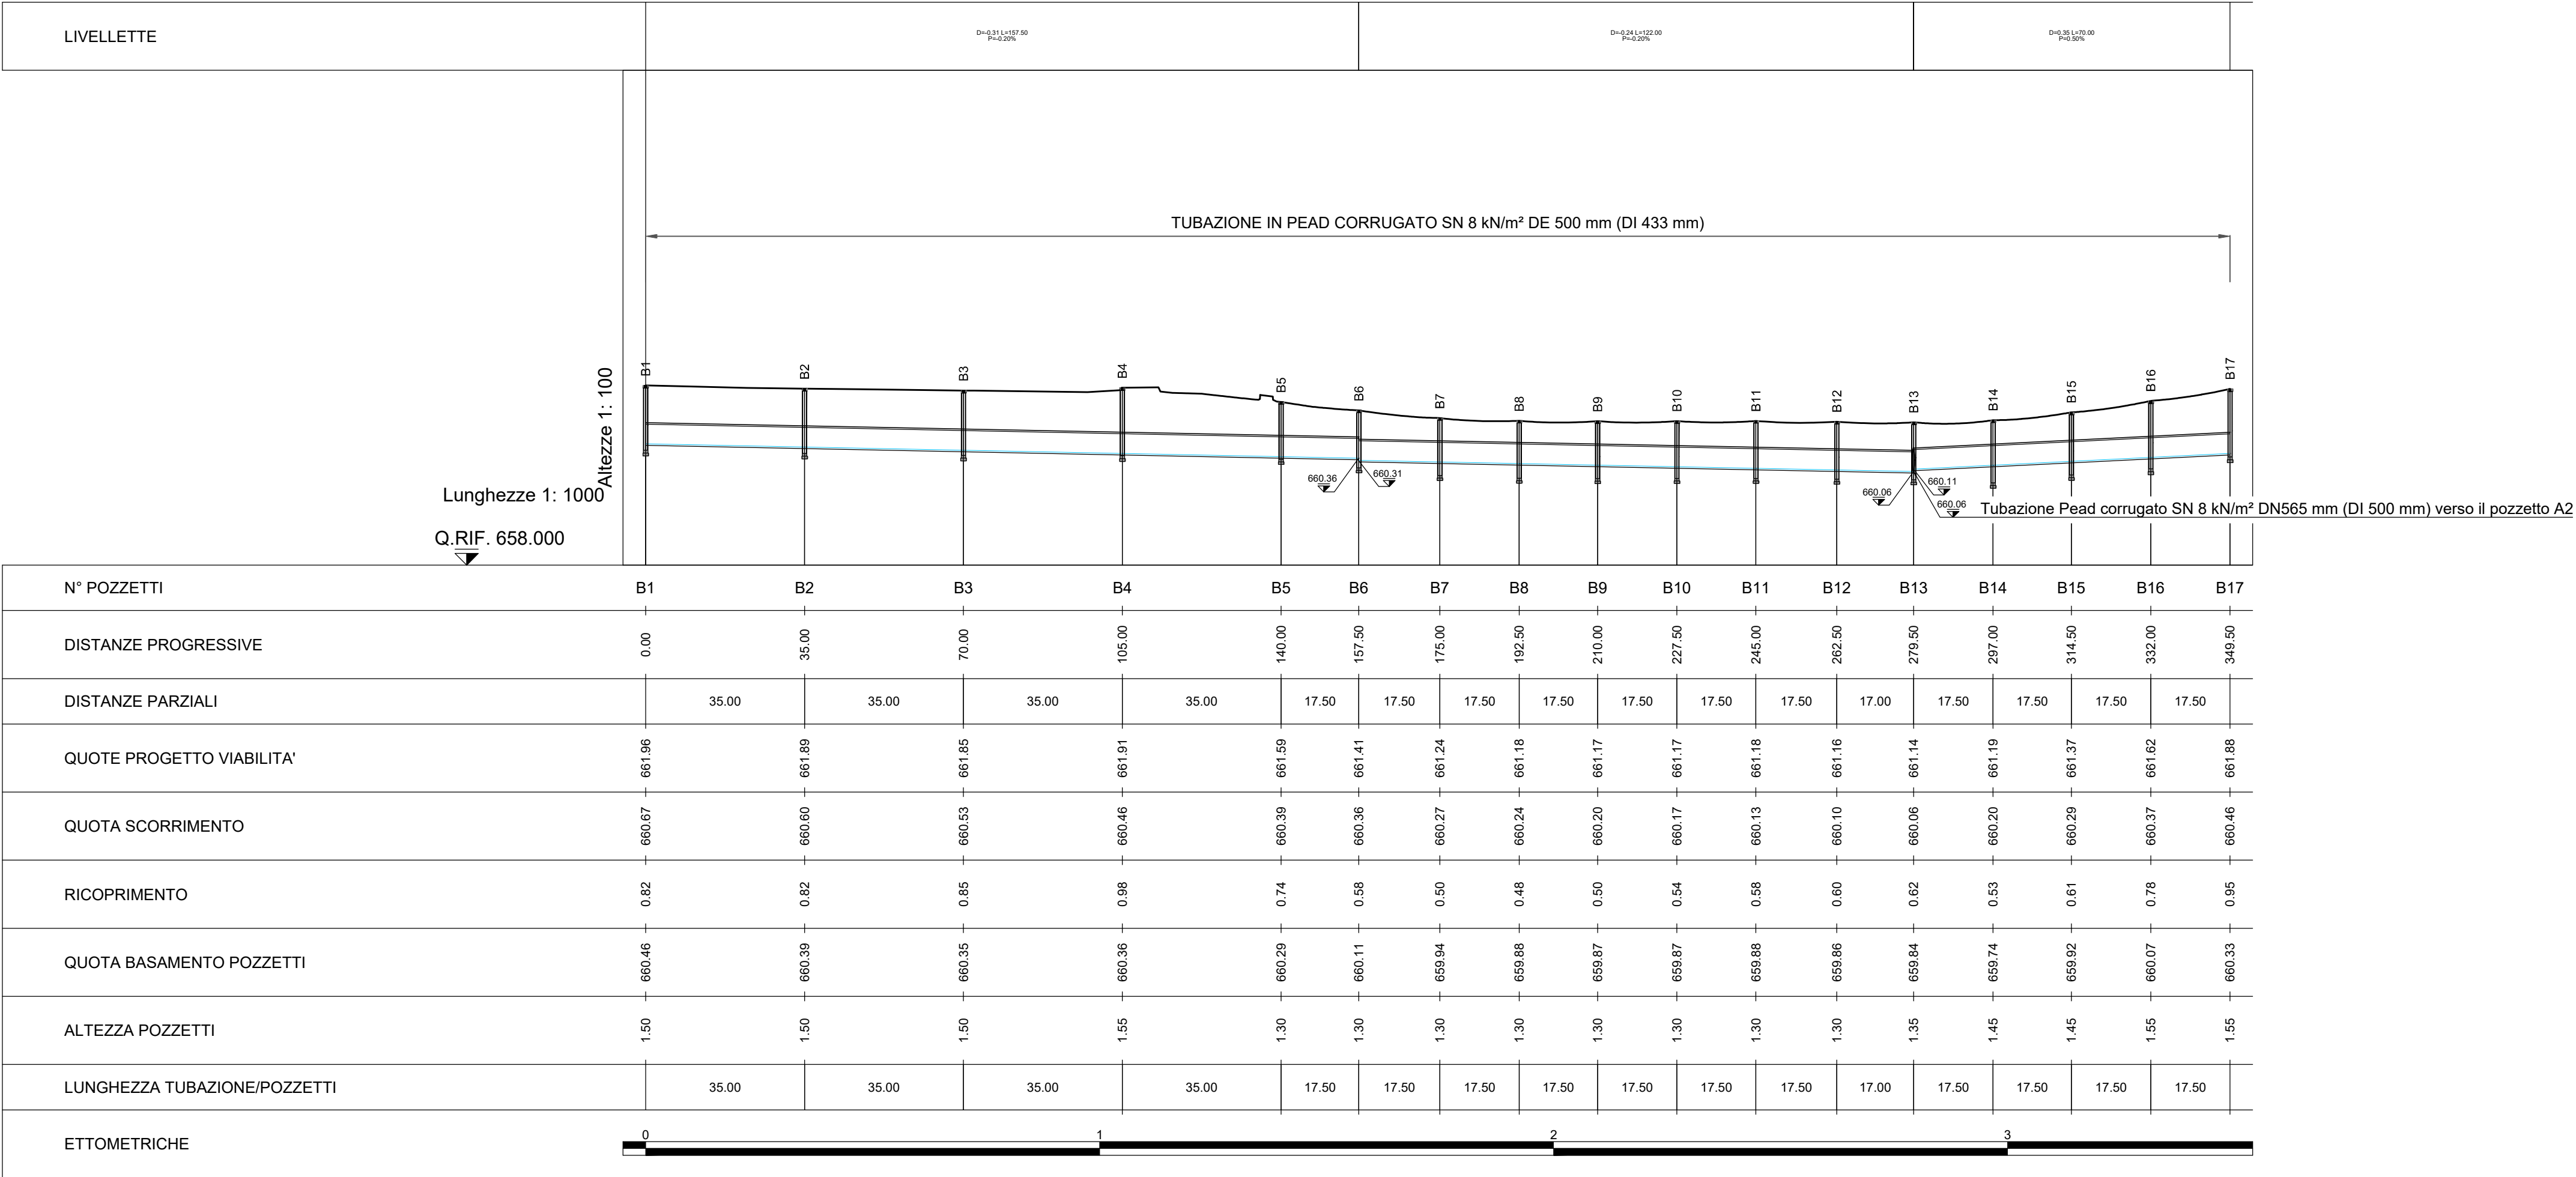


PROFILO LONGITUDINALE SP62: ASSE POZZETTI C1-C6

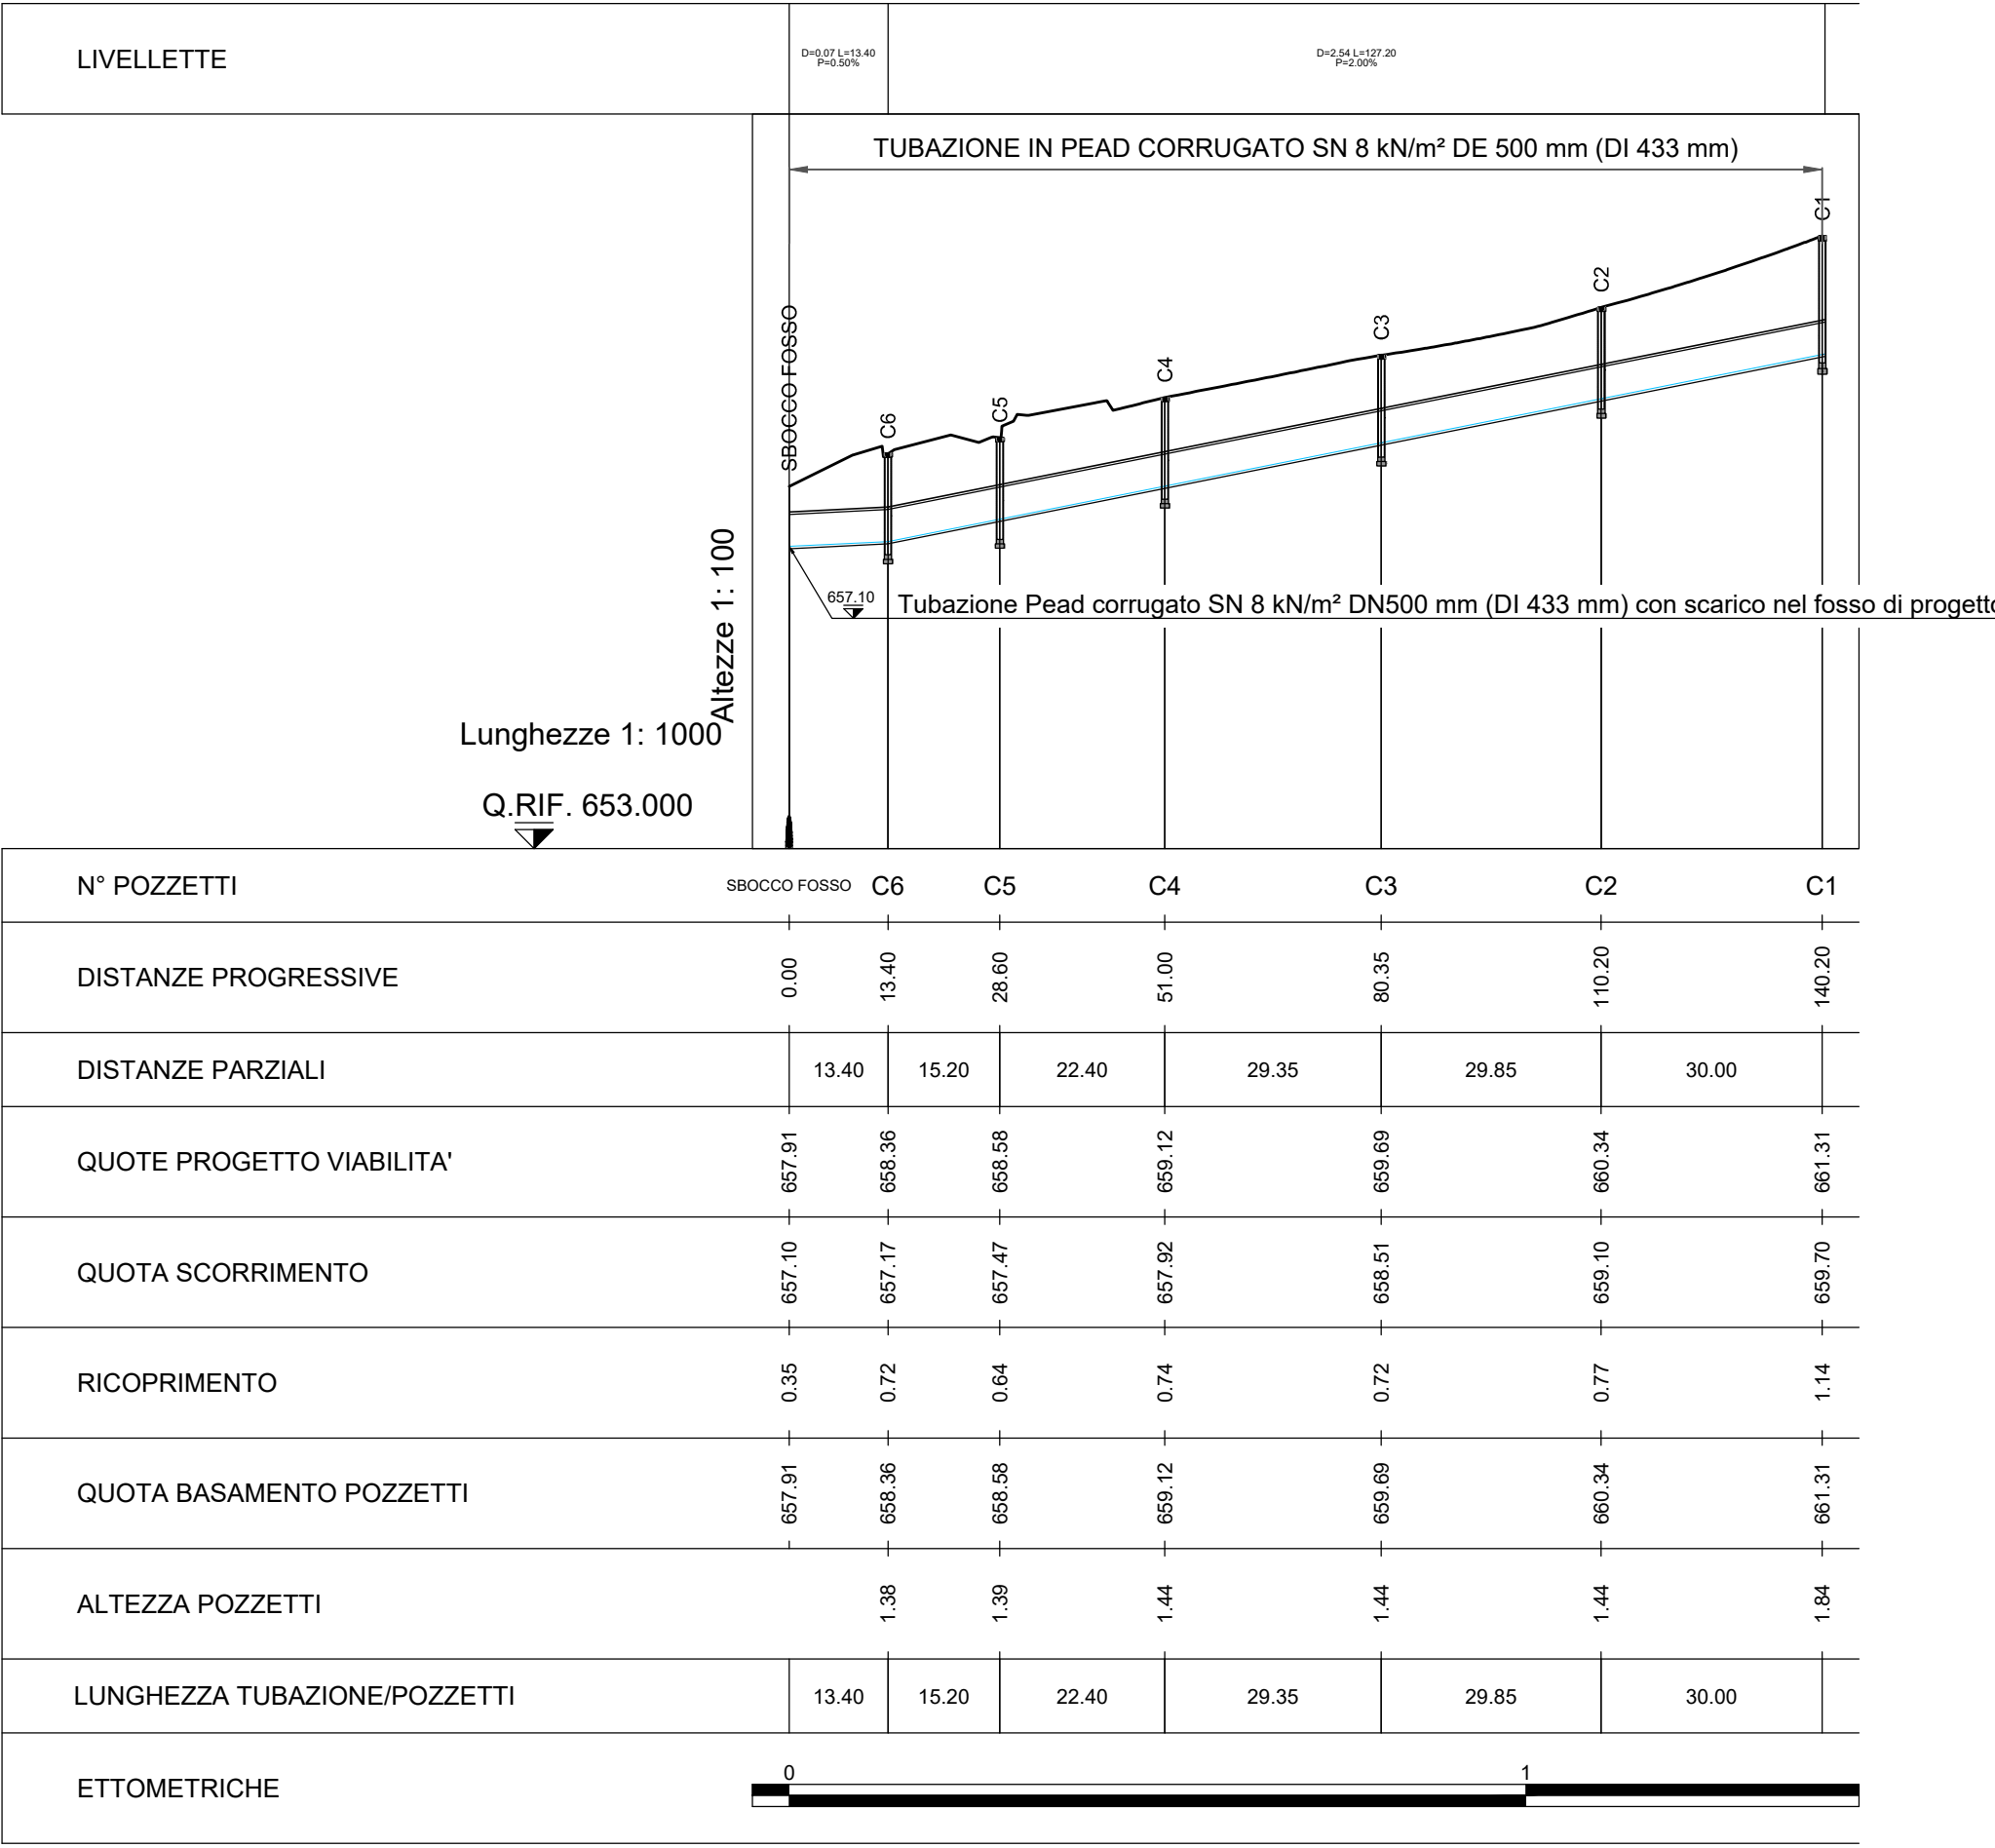

PROFILO LONGITUDINALE RAMPA A MONODIREZIONALE: ASSE POZZETTI A1-A14

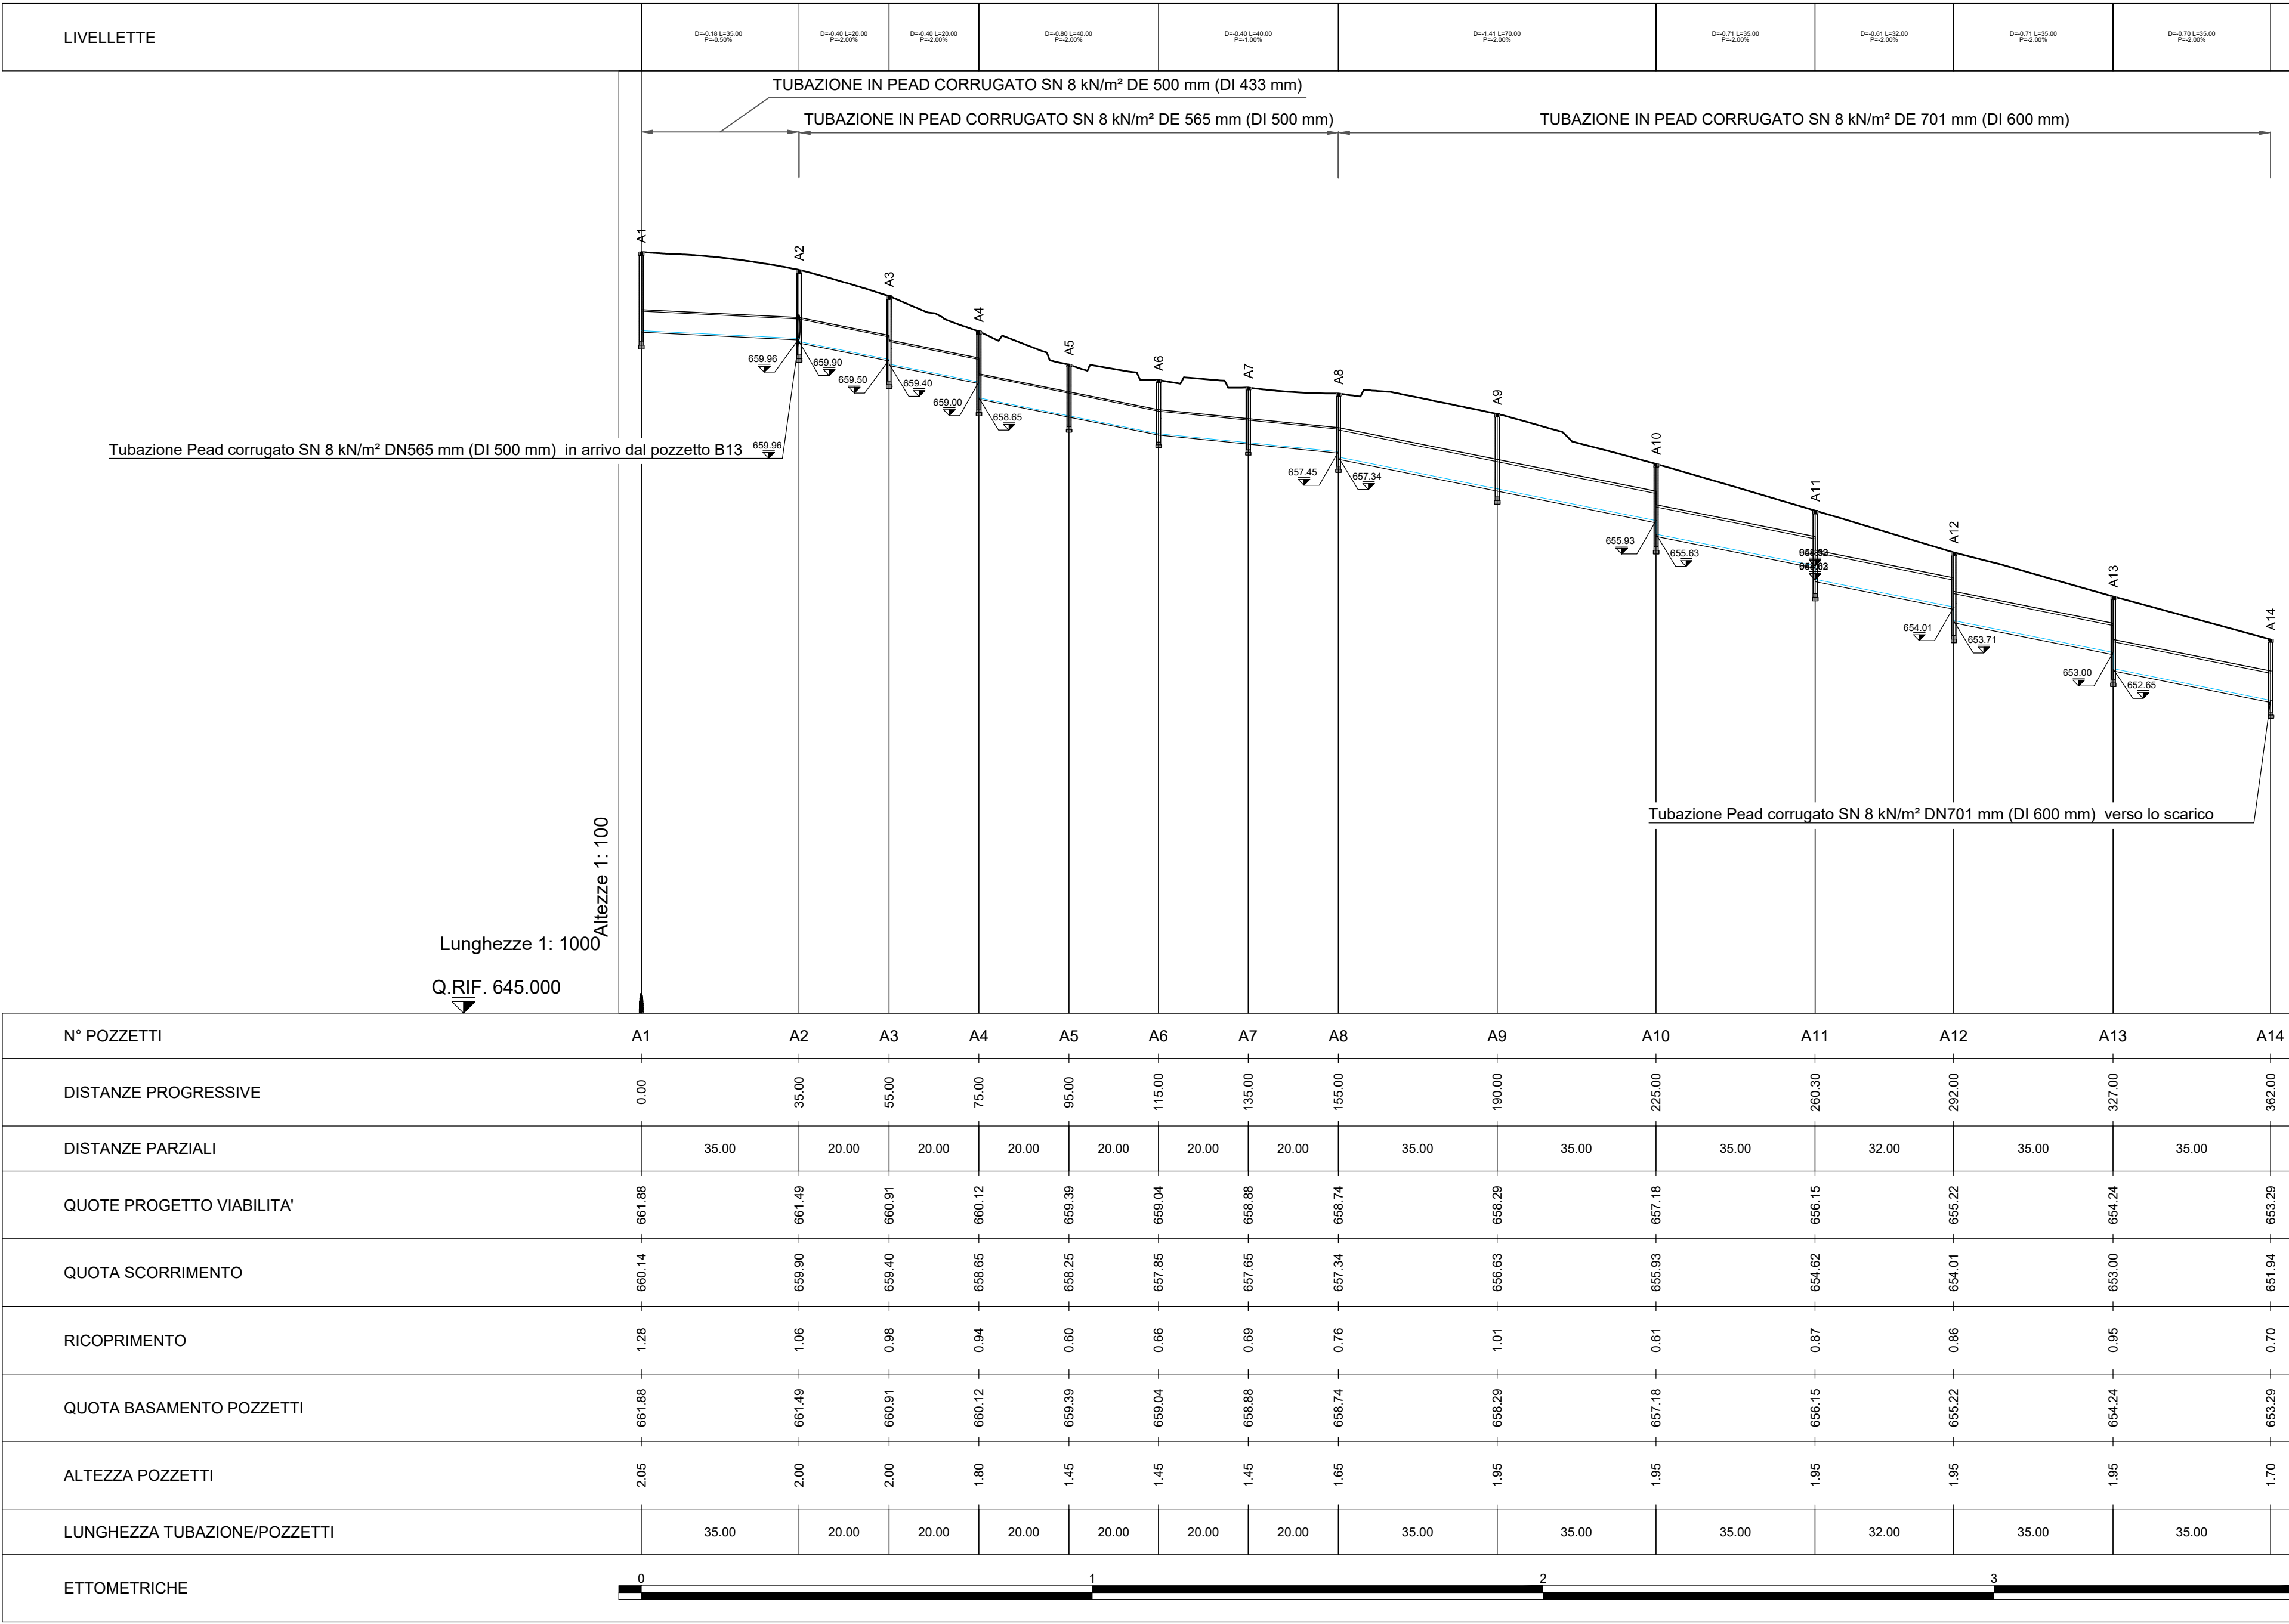

PROFILO LONGITUDINALE RAMPA A MONODIREZIONALE: ASSE POZZETTI A14-Recapito

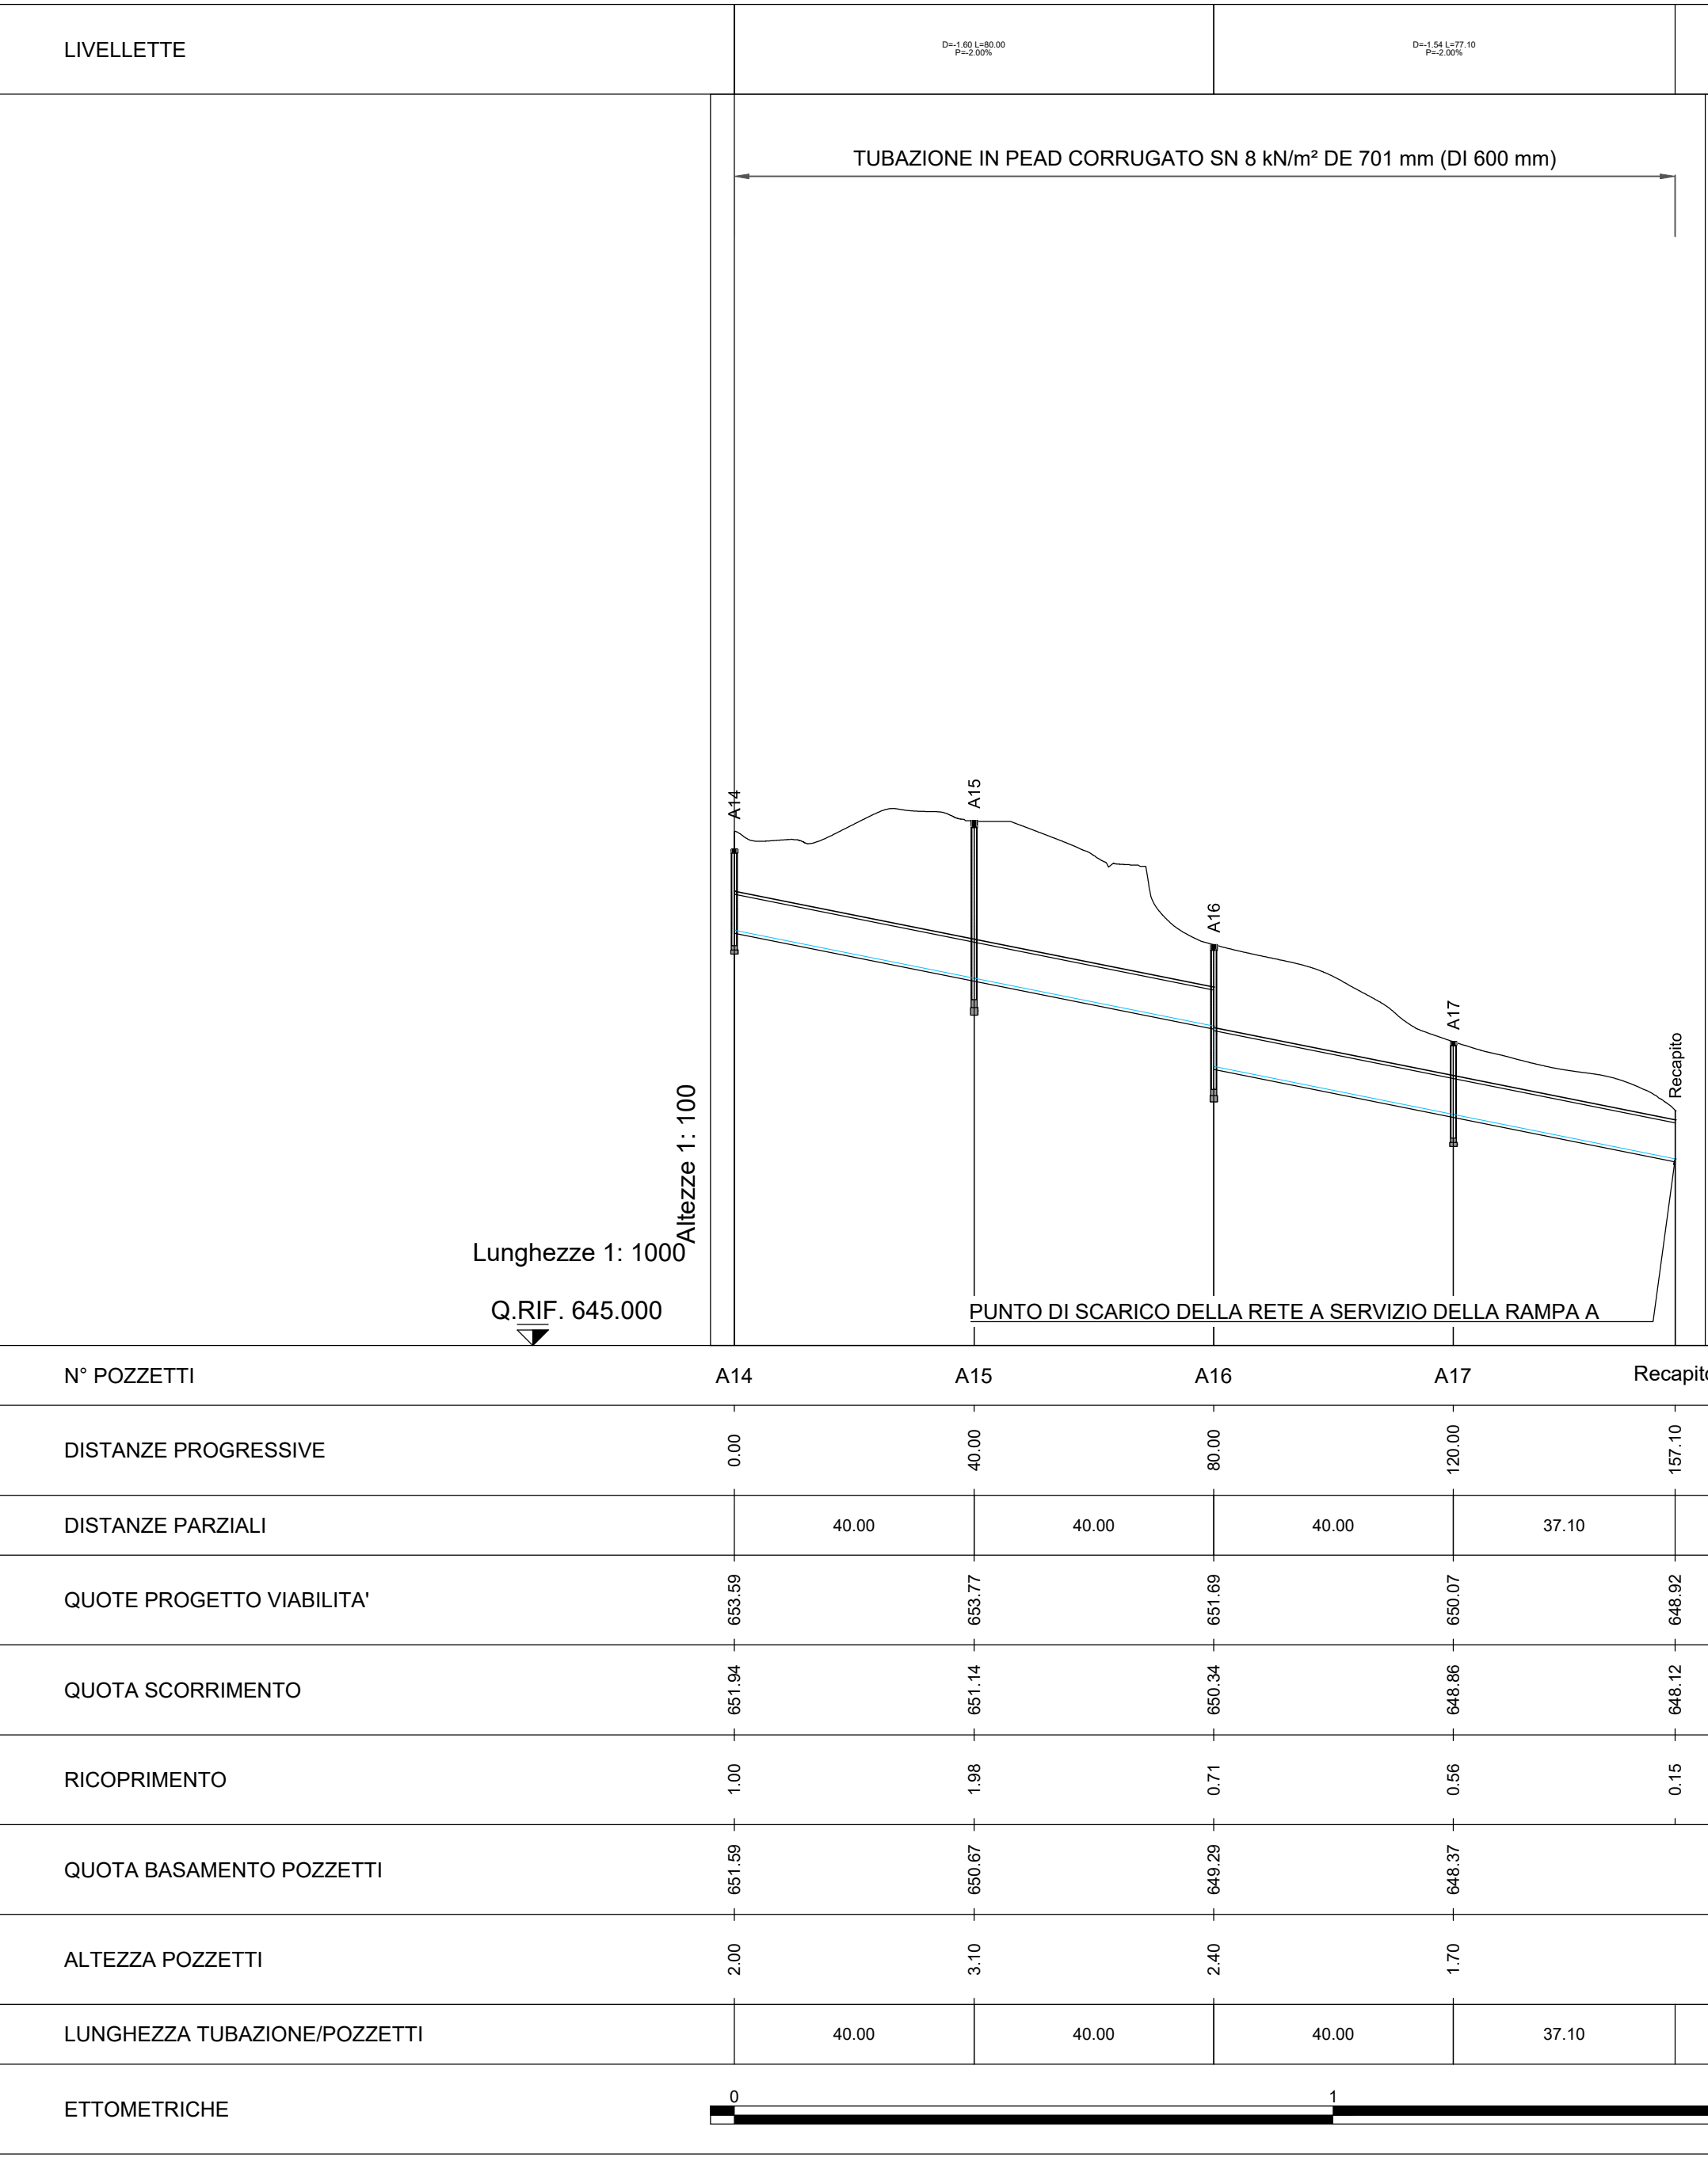

| Asse Pozzetti B1-B17 |            |            | Asse Pozzetti A1-Scarico |            |            |
|----------------------|------------|------------|--------------------------|------------|------------|
| Nome Pozzetto        | Coord. X   | Coord. Y   | Nome Pozzetto            | Coord. X   | Coord. Y   |
| B1                   | 1481240.11 | 4461275.56 | A1                       | 1481298.57 | 4461000.32 |
| B2                   | 1481232.87 | 4461241.36 | A2                       | 1481263.54 | 4460999.13 |
| B3                   | 1481225.60 | 4461207.09 | A3                       | 1481243.66 | 4460997.15 |
| B4                   | 1481218.30 | 4461172.81 | A4                       | 1481224.12 | 4460992.66 |
| B5                   | 1481211.74 | 4461138.38 | A5                       | 1481205.75 | 4460984.28 |
| B6                   | 1481205.94 | 4461121.16 | A6                       | 1481189.92 | 4460971.39 |
| B7                   | 1481210.31 | 4461103.17 | A7                       | 1481178.08 | 446095.52  |
| B8                   | 1481213.56 | 4461085.61 | A8                       | 1481170.25 | 4460936.35 |
| B9                   | 1481219.63 | 4461069.08 | A9                       | 1481162.17 | 4460901.96 |
| B10                  | 1481228.51 | 4461054.00 | A10                      | 1481155.01 | 4460867.45 |
| B11                  | 1481240.28 | 4461040.35 | A11                      | 1481147.76 | 4460832.92 |
| B12                  | 1481254.27 | 4461029.30 | A12                      | 1481141.41 | 4460802.85 |
| B13                  | 1481269.66 | 4461021.61 | A13                      | 1481132.45 | 4460768.65 |
| B14                  | 1481286.24 | 4461016.04 | A14                      | 1481123.38 | 4460734.96 |
| B15                  | 1481303.52 | 4461014.18 | A15                      | 1481117.23 | 4460695.31 |
| B16                  | 1481321.53 | 4461015.23 | A16                      | 1481111.56 | 4460655.72 |
| B17                  | 1481337.66 | 4461019.24 | A17                      | 1481107.97 | 4460615.88 |
|                      |            |            | SCARICO                  | 1481107.26 | 4460578.81 |

| Asse Pozzetti C1-C6 |            |            |
|---------------------|------------|------------|
| Nome Pozzetto       | Coord. X   | Coord. Y   |
| C1                  | 1481426.75 | 4461159.43 |
| C2                  | 1481456.72 | 4461160.65 |
| C3                  | 1481486.46 | 4461163.35 |
| C4                  | 1481515.60 | 4461167.19 |
| C5                  | 1481537.71 | 4461170.51 |
| C6                  | 1481551.37 | 4461172.61 |
| SBOCCO FOSSO        | 1481565.49 | 4461177.63 |

**Direzione Progettazione e Realizzazione Lavori**

**S.S. 131 di "Carlo Felice"**  
Adeguamento e messa in sicurezza della S.S.131  
Risoluzione dei nodi critici - 2° stralcio  
dal km 108+300 al km 158+000

|   |      |                                                                                                 |
|---|------|-------------------------------------------------------------------------------------------------|
| <b>PROGETTO ESECUTIVO</b>                                                                                       |      | CA284                                                                                           |
| R.T.I. di PROGETTAZIONE: Mandataria                                                                             |      | Mandante                                                                                        |
| <p>Ing. Riccardo Fornici<br/>Ordine Ing. di Milano n. 18045</p>                                                 |      | <p>Via G.B. Sommariva n°5<br/>20125 - Milano<br/>Tel. 02 47899111<br/>email: mof@proiter.it</p> |
| PROGETTISTI:<br>Ing. Riccardo Fornici<br>Ordine Ing. di Milano n. 18045                                         |      |                                                                                                 |
| IL GEOLOGO<br>Dott. Geol. Massimo Mazzaronica - Pro Iter srl<br>Abbiadori, Lombardia n. A762                    |      |                                                                                                 |
| COORDINATORE PER LA SICUREZZA IN FASE DI PROGETTAZIONE<br>Ing. Diego Corbelli<br>Ordine Ing. di Milano n. 15813 |      |                                                                                                 |
| VISTO: IL RESP. DEL PROCEDIMENTO<br>Dott. Ing. Salvatore FRASCA                                                 |      |                                                                                                 |
| PROTOCOLLO   | DATA |                                                                                                 |

**IDROLOGIA E IDRAULICA**  
NUOVI SVINCOLI - Nuovo svincolo di Mulargia-Macomer al Km 148+500  
Opere di drenaggio del corpo stradale - Profili longitudinali condotte idrauliche

|                 |                                                           |             |                     |            |            |
|-----------------|-----------------------------------------------------------|-------------|---------------------|------------|------------|
| CODICE PROGETTO | Uv. PROG.                                                 | N. PROG.    | NOME FILE           | REVISIONE  | SCALA:     |
| PROGETTO        | Uv. PROG.                                                 | N. PROG.    | V0210000DRFP018.pdf |            |            |
| ELAB.           | Uv. PROG.                                                 | N. PROG.    | V0210000DRFP01      | B          | 1:1000/100 |
| D               |                                                           |             |                     |            |            |
| C               |                                                           |             |                     |            |            |
| B               | REVISIONE PER ISTRUTTORIA, VERIFICA E CONTROLLI DLGS30/11 | Aprile 2021 | Guidi               | Baso       | Fornici    |
| A               | EMMISSIONE                                                | Marzo 2020  | Pinotto             | Baso       | Fornici    |
| REV.            | DESCRIZIONE                                               | DATA        | REDATTO             | VERIFICATO | APPROVATO  |