
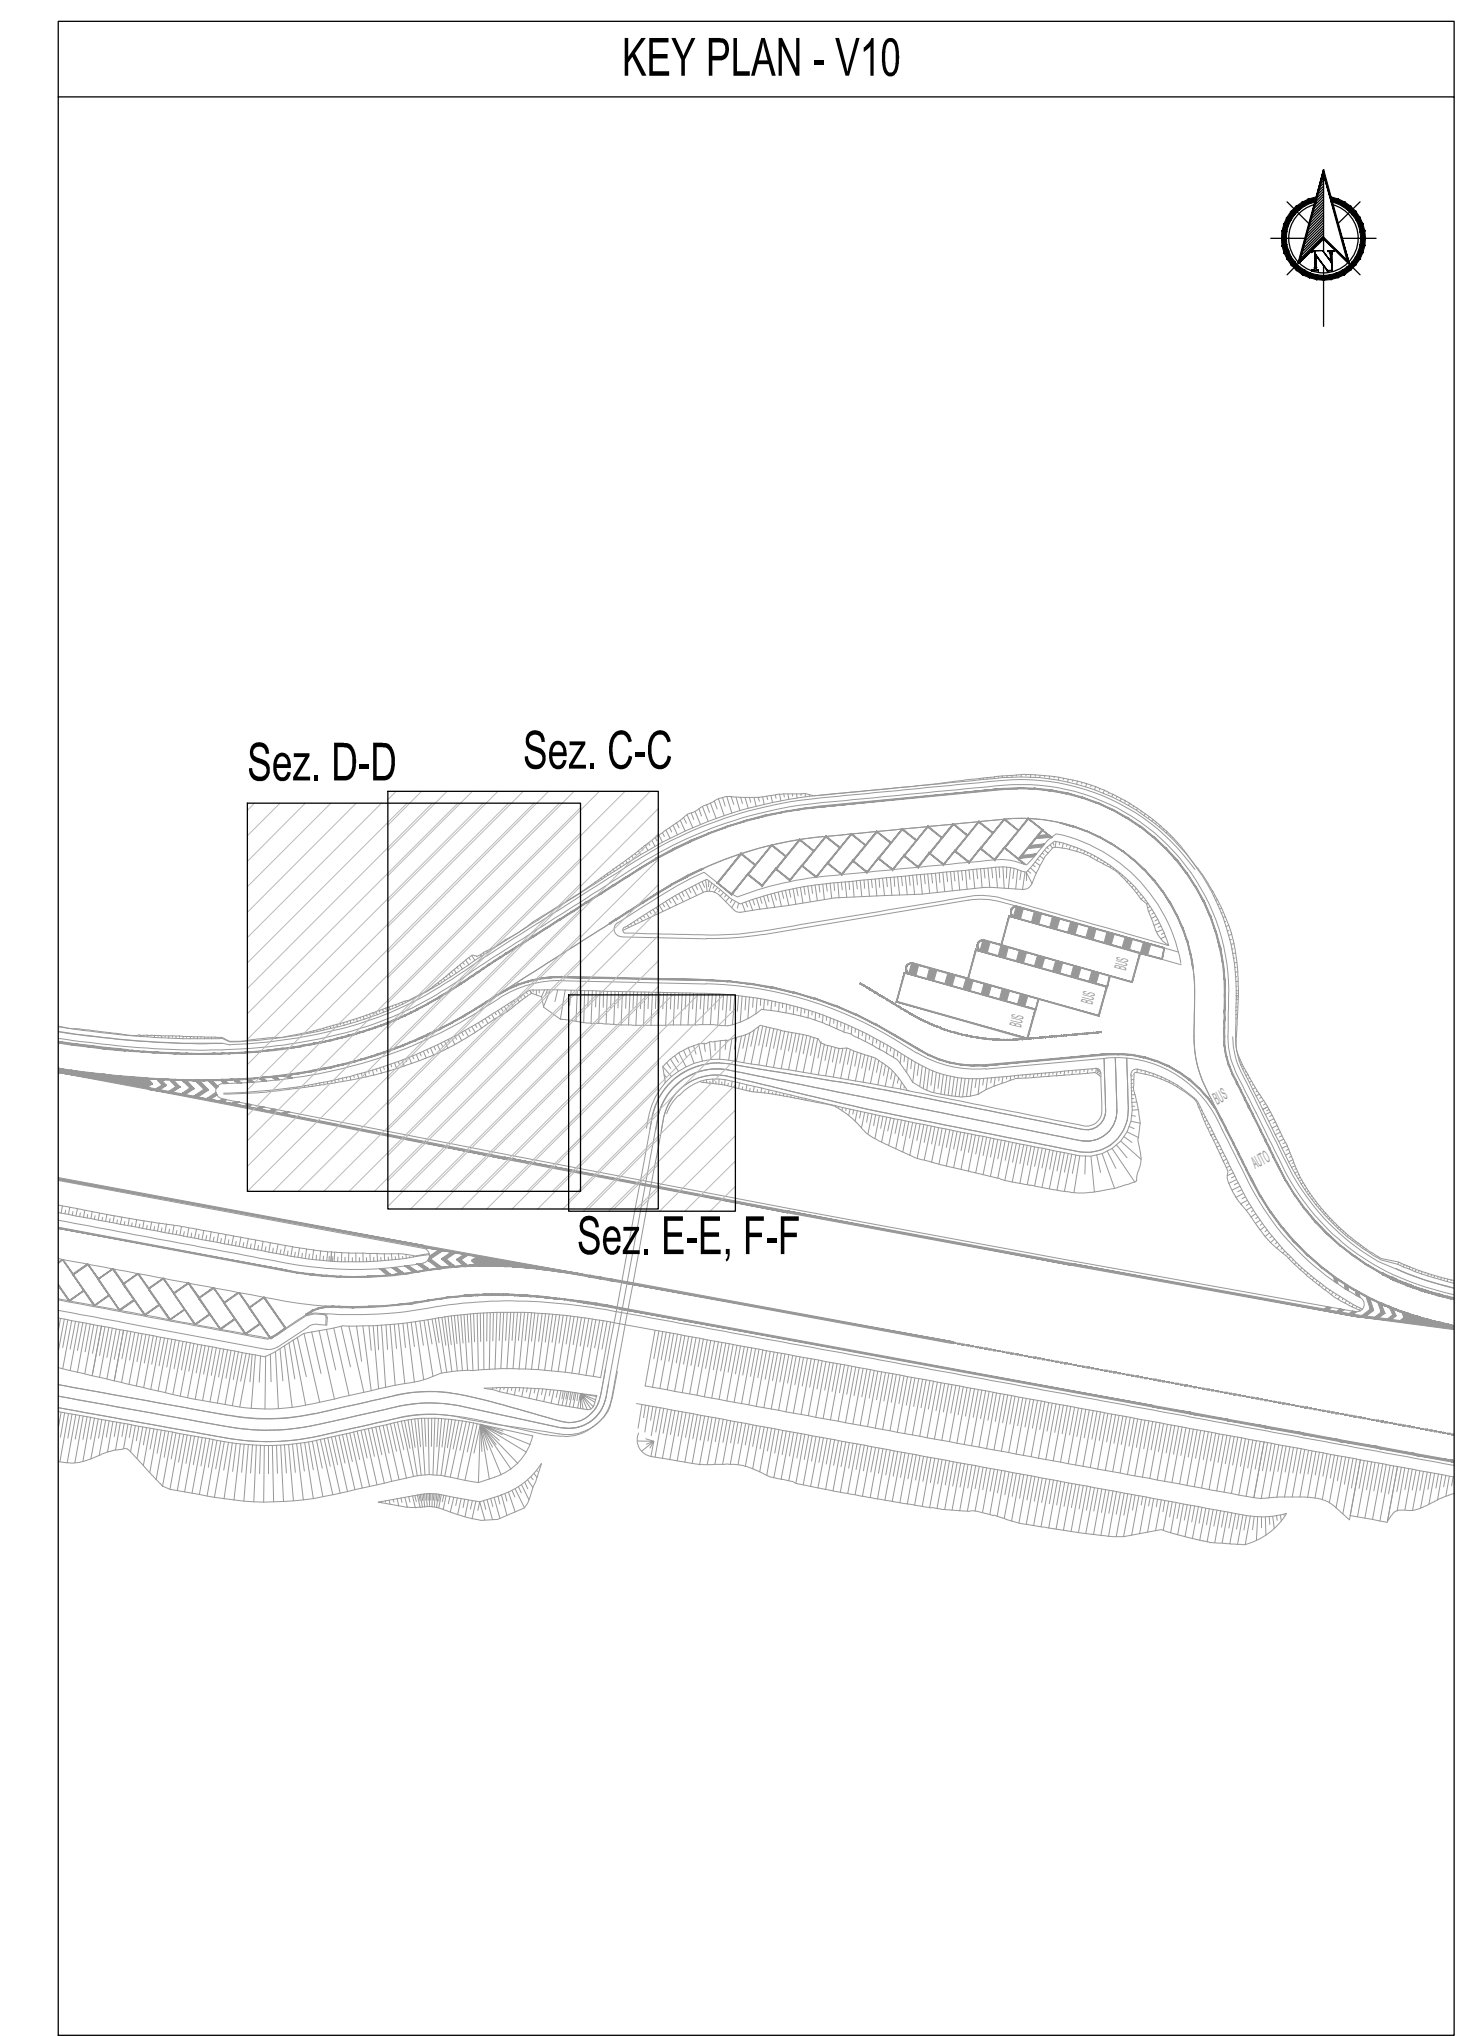
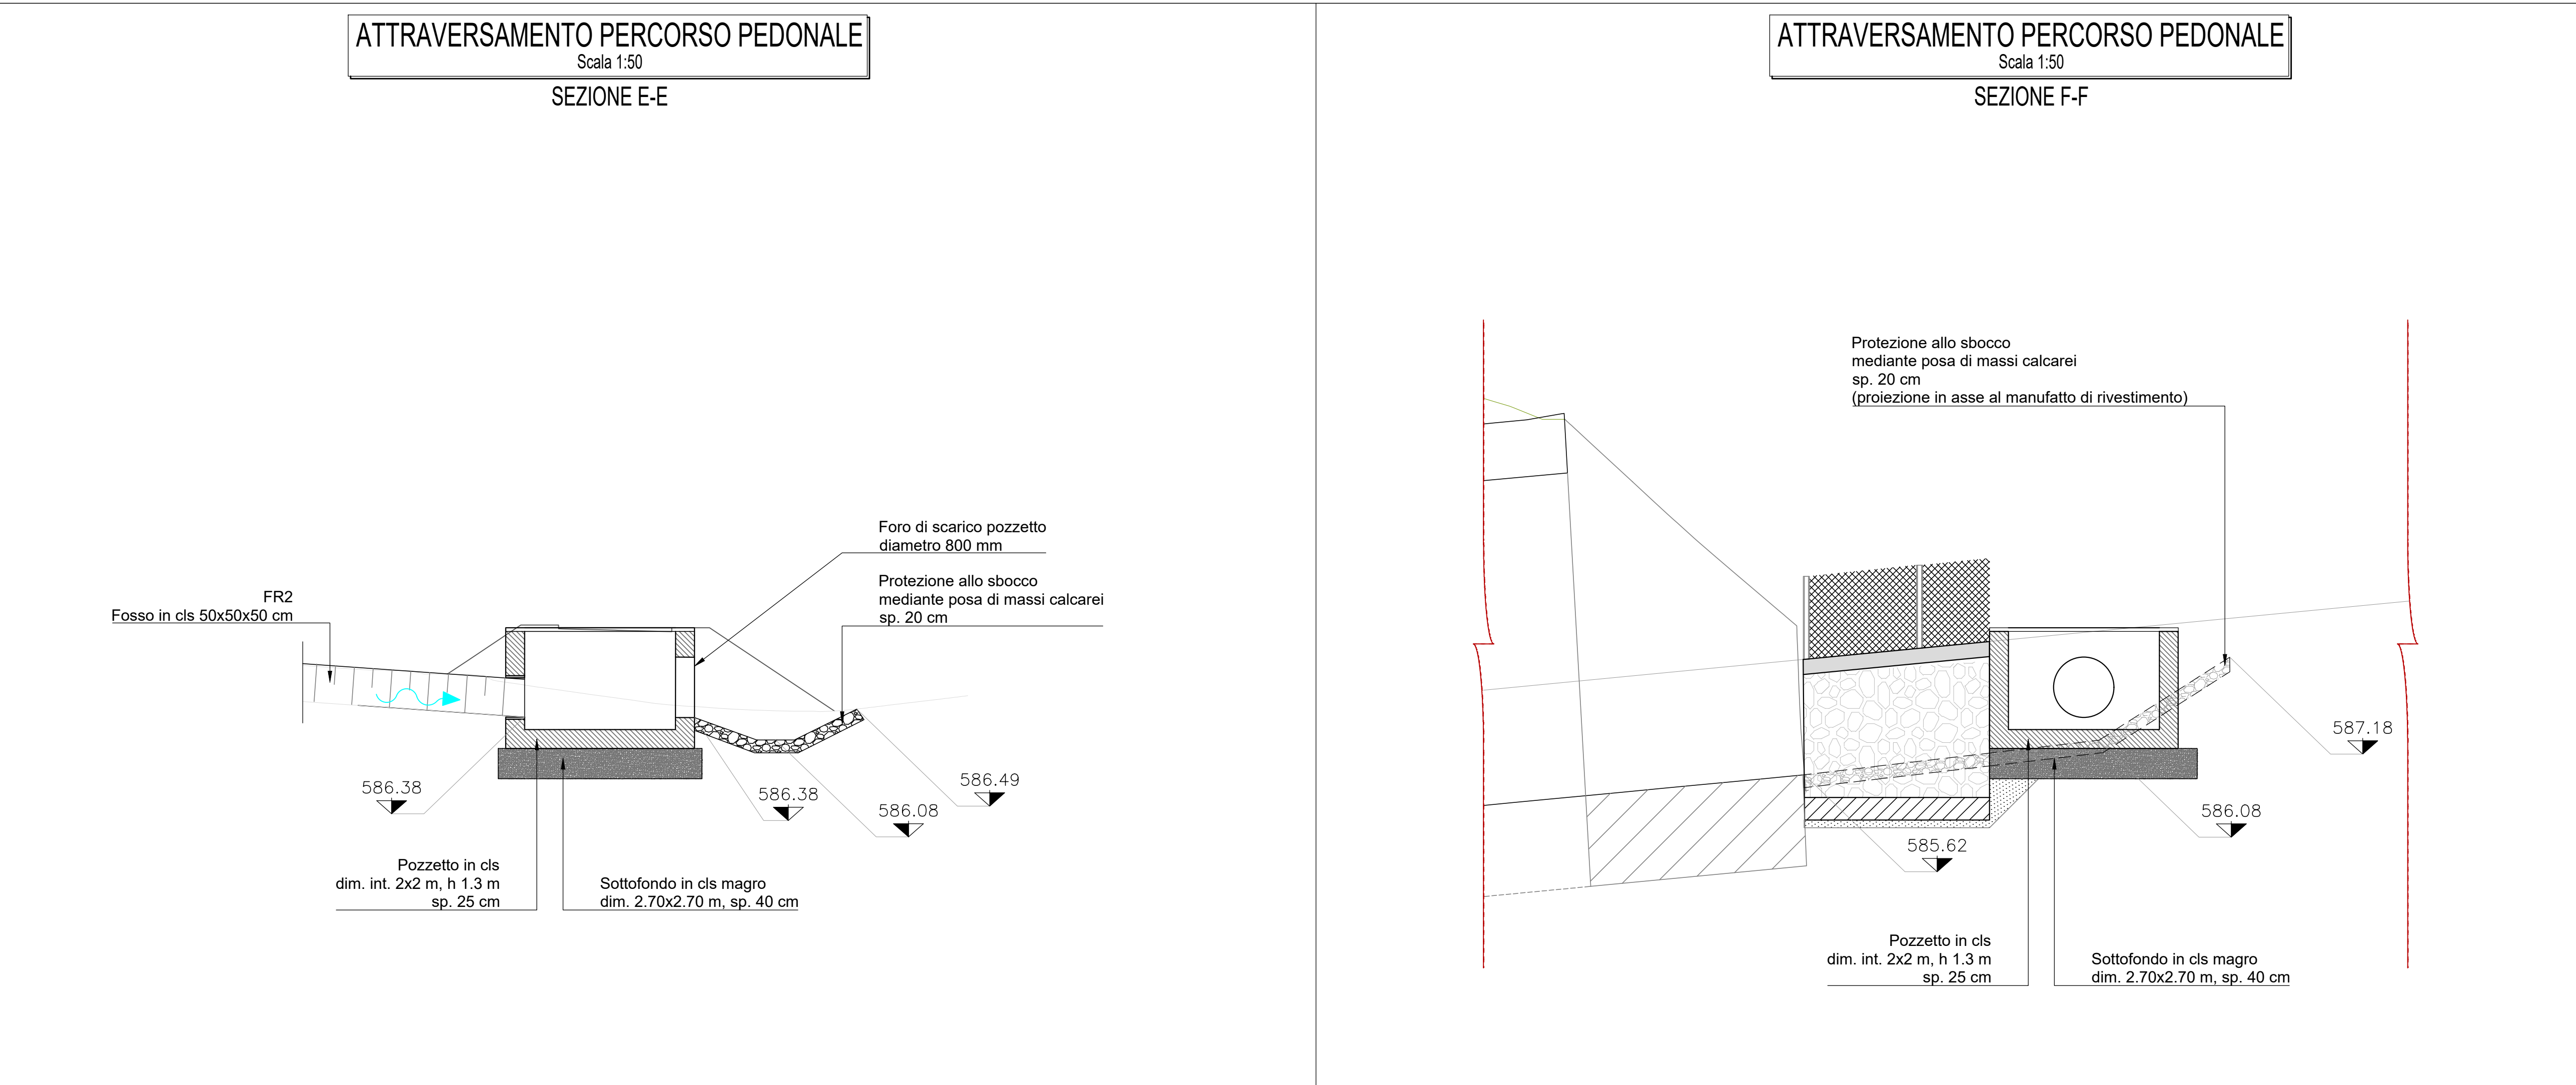
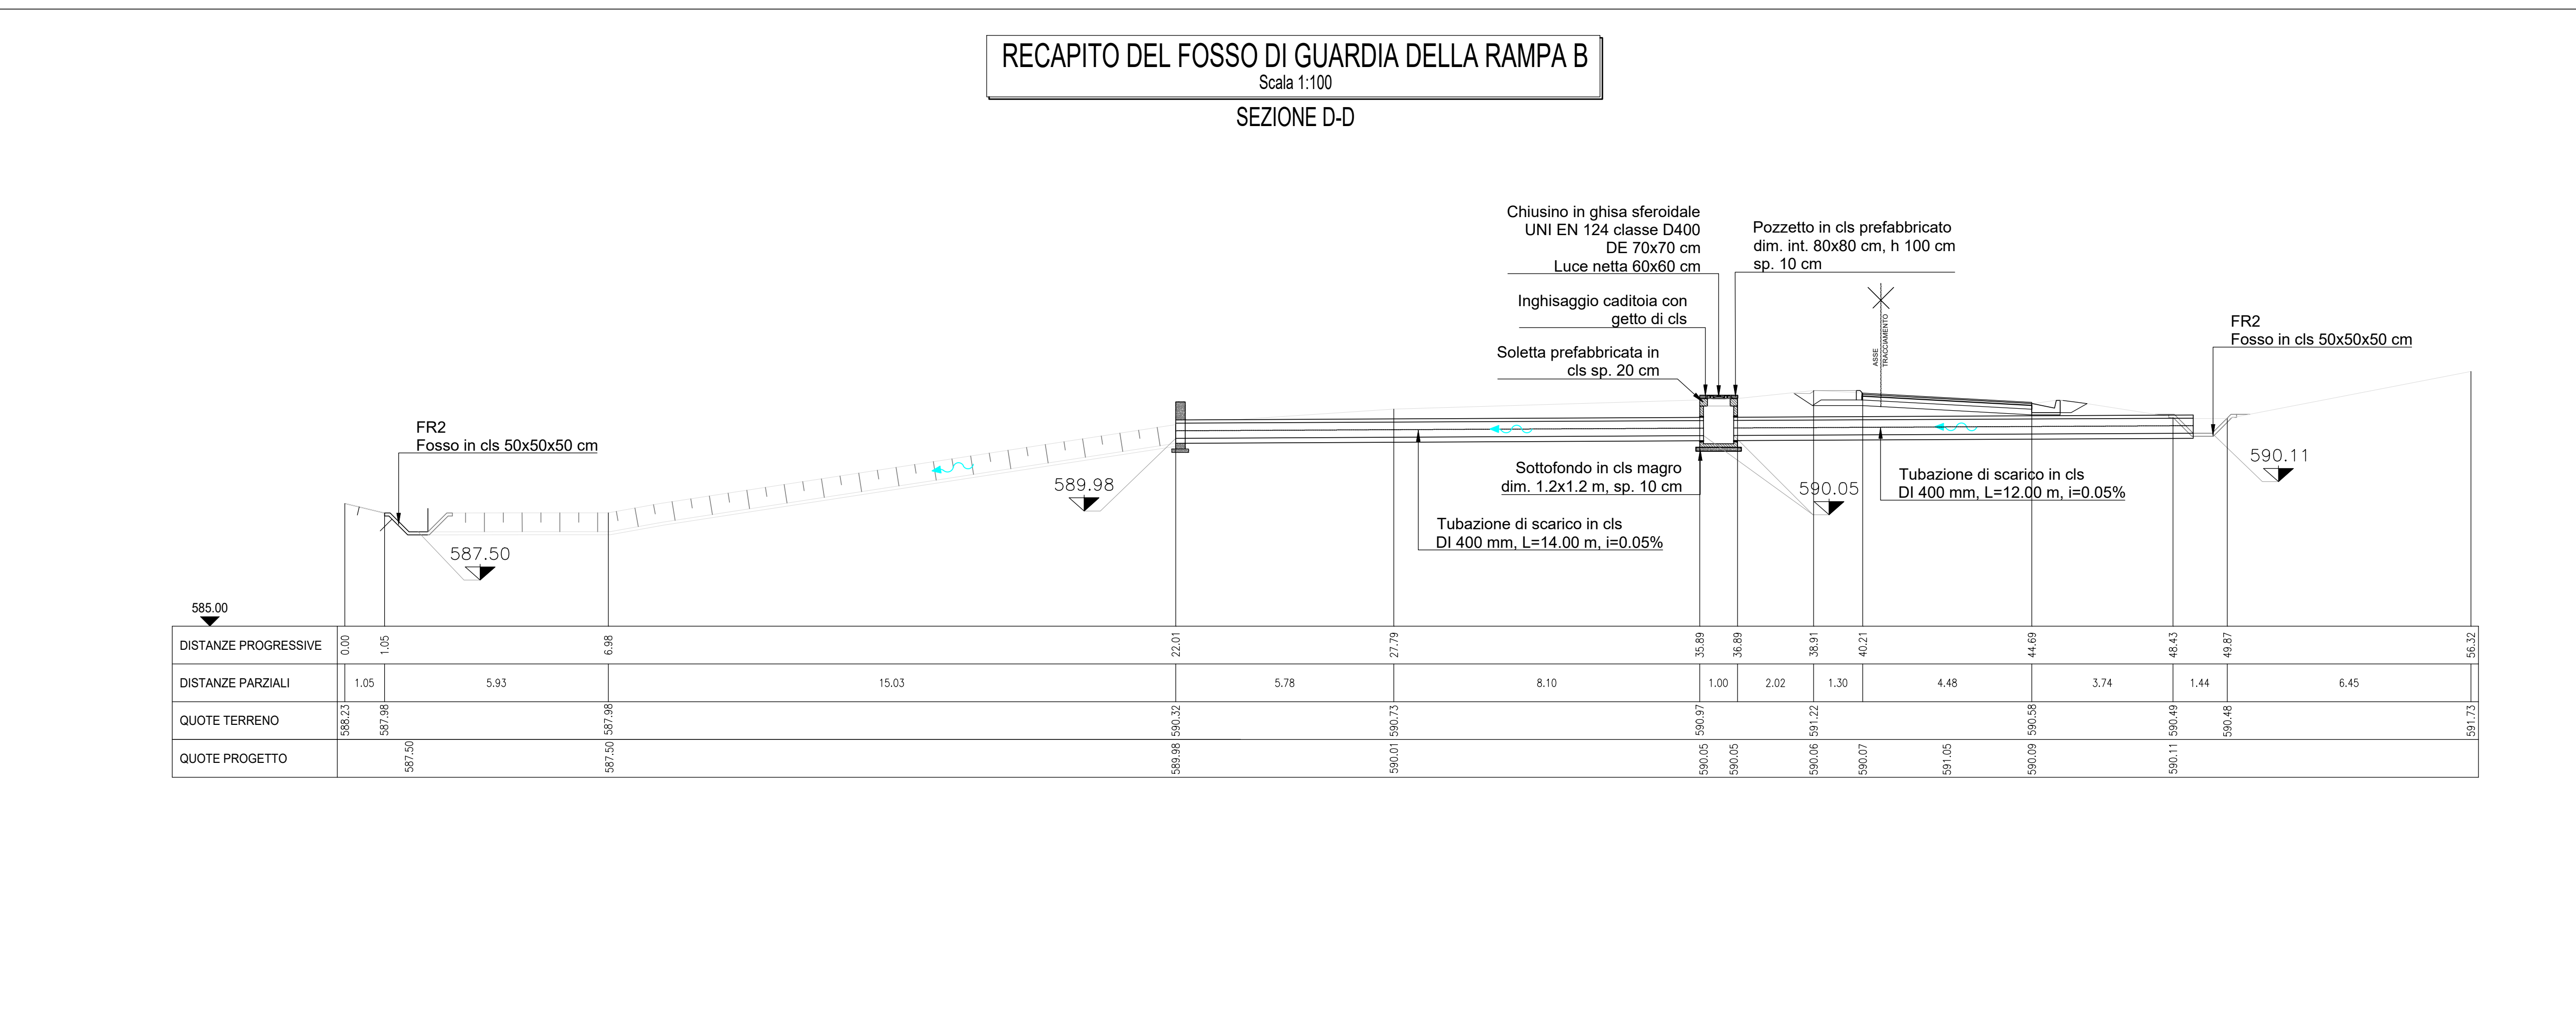


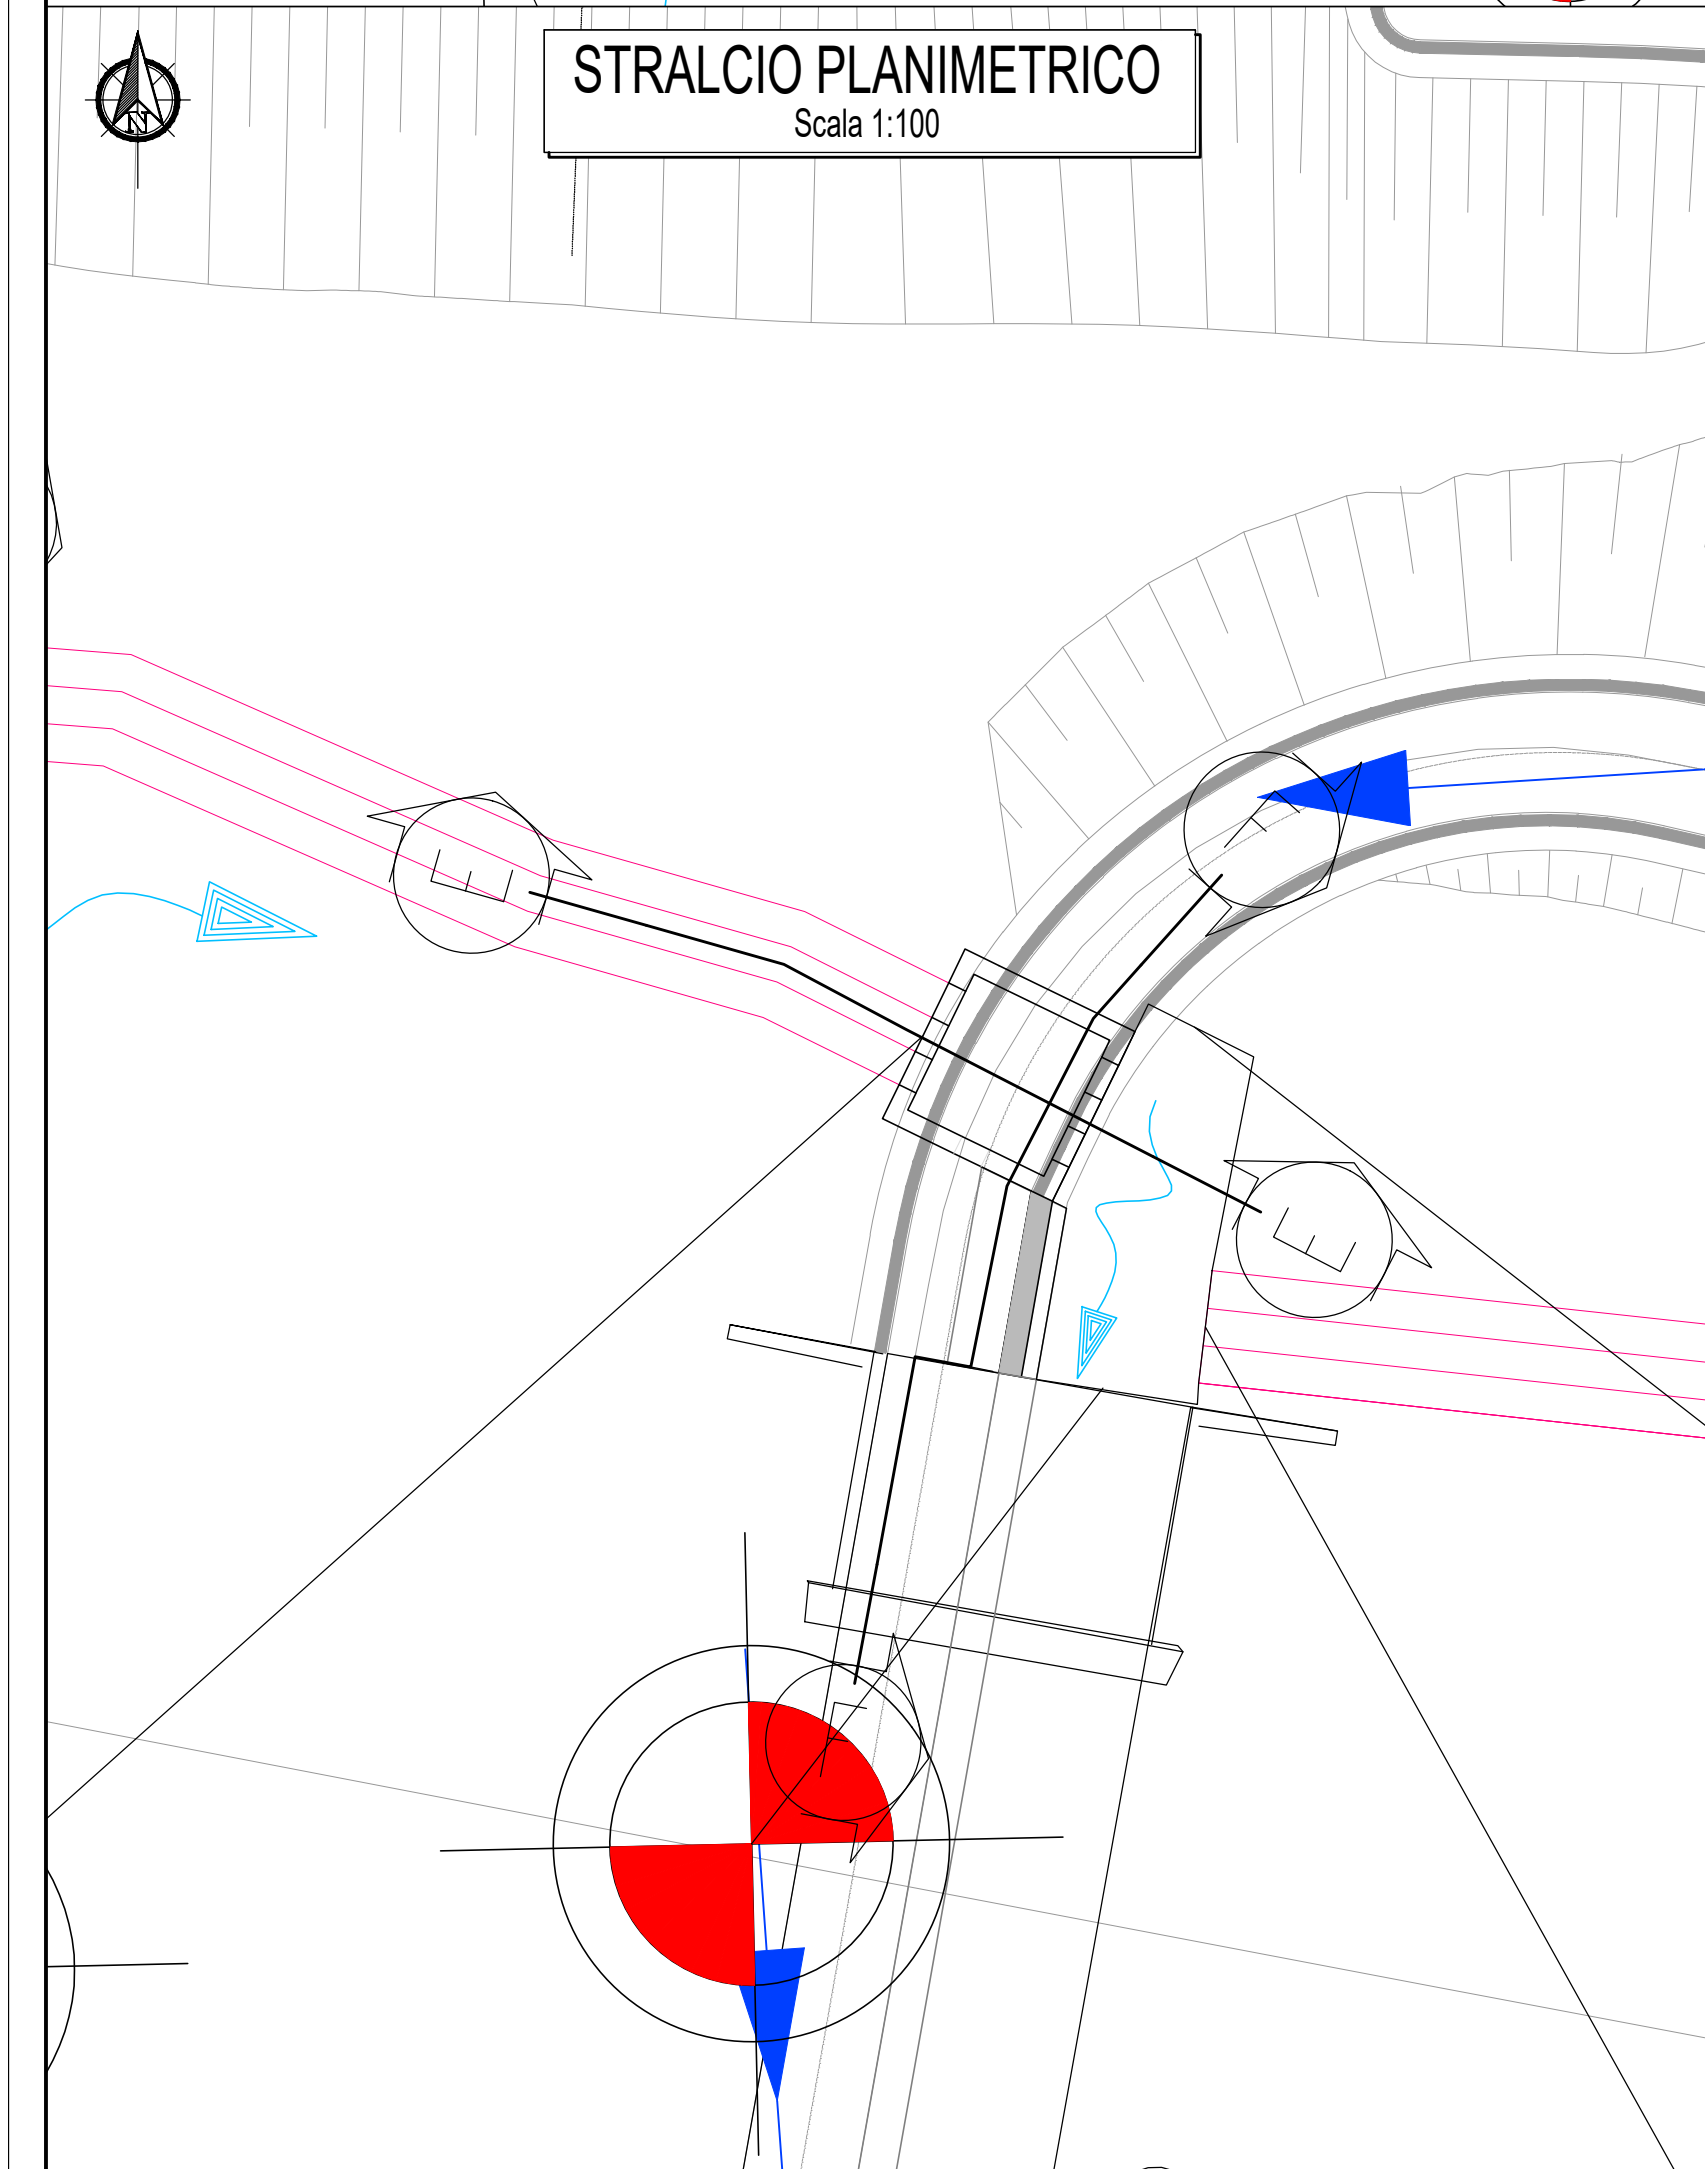

N.B. SPECIFICHE TECNICHE INDICAZIONI DI POSA, CONTROLLO E COLLAUDO DEGLI ELEMENTI IDRAULICI, SONO RIPORTATE NELLA TAV. V10ID001DRDC04A OPERE DI DRENAGGIO DEL CORPO STRADALE - OPERE TIPO E PARTICOLARI (TAV. 4/4)