



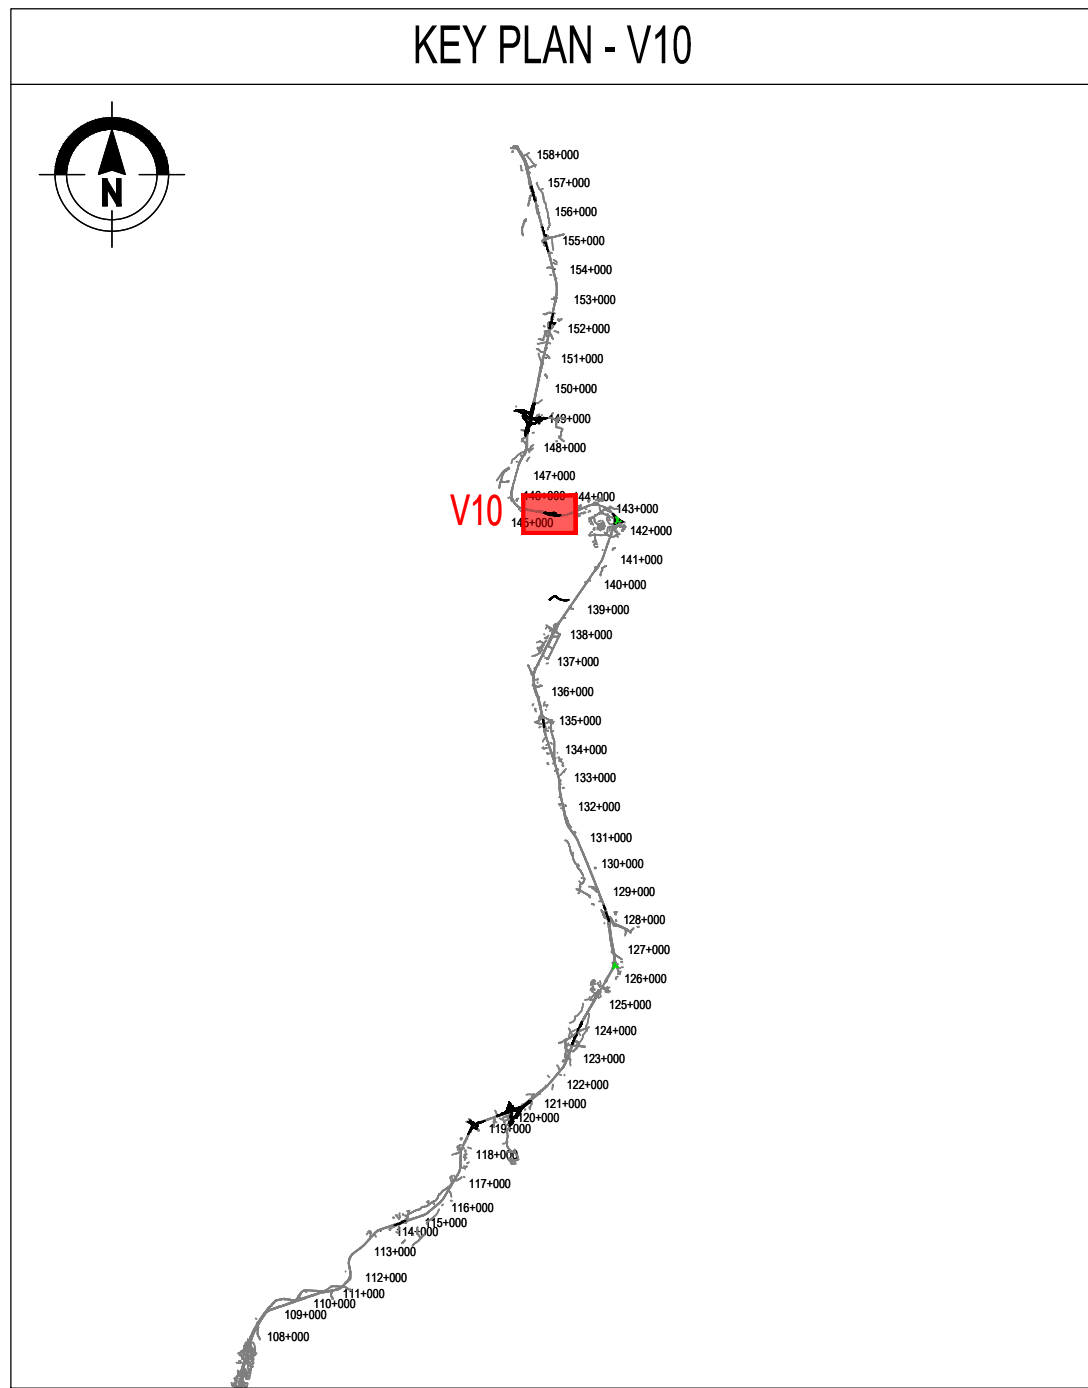

- LEGENDA**
- Impulvio
 - Colmo
 - Direzione deflusso fossi e collettori
 - FR1 - Fosso in terra 50x50x50 cm
 - FR2 - Fosso in cls 30x30x30 cm
 - FR3 - Fosso in cls 50x50x50 cm
 - FR3 - Fosso in cls 75x75x75 cm
 - Pozzetto di salto, scarico, ispezione in cls, dim.int. 2x2 m, sp. 25 cm, h. var.
 - Pozzetto in cls d'ispezione dim. int. 60x60 cm con chiusura classe D400 luce 60x60 cm
 - Pozzetto in cls d'ispezione dim. int. 80x80 cm con chiusura classe D400 luce 60x60 cm
 - Pozzetto di captazione e ispezione in cls dim. int. 120x120 cm con griglia classe D400 luce 60x60 cm
 - Pozzetto d'ispezione in cls dim. int. 120x120 cm con chiusura classe D400 luce 60x60 cm
 - Pozzetto in cls 50x50 cm captazione e ispezione con griglia luce 40x40 cm carrabile in ghisa classe D400
 - Pozzetto in cls 80x80 cm captazione e ispezione con griglia luce 50x50 cm carrabile in ghisa classe D400
 - Pozzetto in cls 80x80 cm captazione e ispezione con griglia luce 60x60 cm carrabile in ghisa classe D400
 - Caditoia con griglia luce 50x50 cm carrabile in ghisa classe D400 accoppiata tramite messicano L 400 mm, DE 200 mm con pluviale in PVC DE 200 mm
 - Tubazione in cls DI 400 mm
 - Tubazione in cls DI 500 mm
 - Tubazione in cls DI 600 mm
 - Tubazione in cls DI 800 mm
 - Tubazione in cls DI 1000 mm
 - Tubazione in PVC SN 8 kN/mq DE 160 mm
 - Tubazione in PVC SN 8 kN/mq DE 200 mm
 - Tubazione in PVC SN 8 kN/mq DE 300 mm
 - Tubazione in PEad SN 8 kN/mq DE 250 mm
 - Tubazione in PEad SN 8 kN/mq DE 400 mm
 - Tubazione in PEad SN 8 kN/mq DE 500 mm
 - Tubazione in PEad SN 8 kN/mq DE 565 mm
 - Tubazione in PEad SN 8 kN/mq DE 701 mm
 - Tubazione in PEad SN 8 kN/mq DE 800 mm
 - Tubazione in PP SN 16 kN/mq (ATTRAVERSAMENTO STRADALE)
 - Canaletta singola in cls polimerico con griglia D400 bullonata dim. int. 100x20 5x22 cm (Lxhx)
 - Canaletta singola in cls con griglia in ghisa antitacco dim. est. 33x20 cm, dim. int. 25x15 cm (Lxhx), L=1 m
 - Canaletta continua in cls polimerico con griglia D400 bullonata dim. int. 100x20 5x22 cm (Lxhx)
 - Canaletta ad embrici
 - Manufatto di imbocco/sbocco attraversamenti carrai per continuità idraulica
 - Chiavica di imbocco/sbocco tombini circolari per continuità idraulica

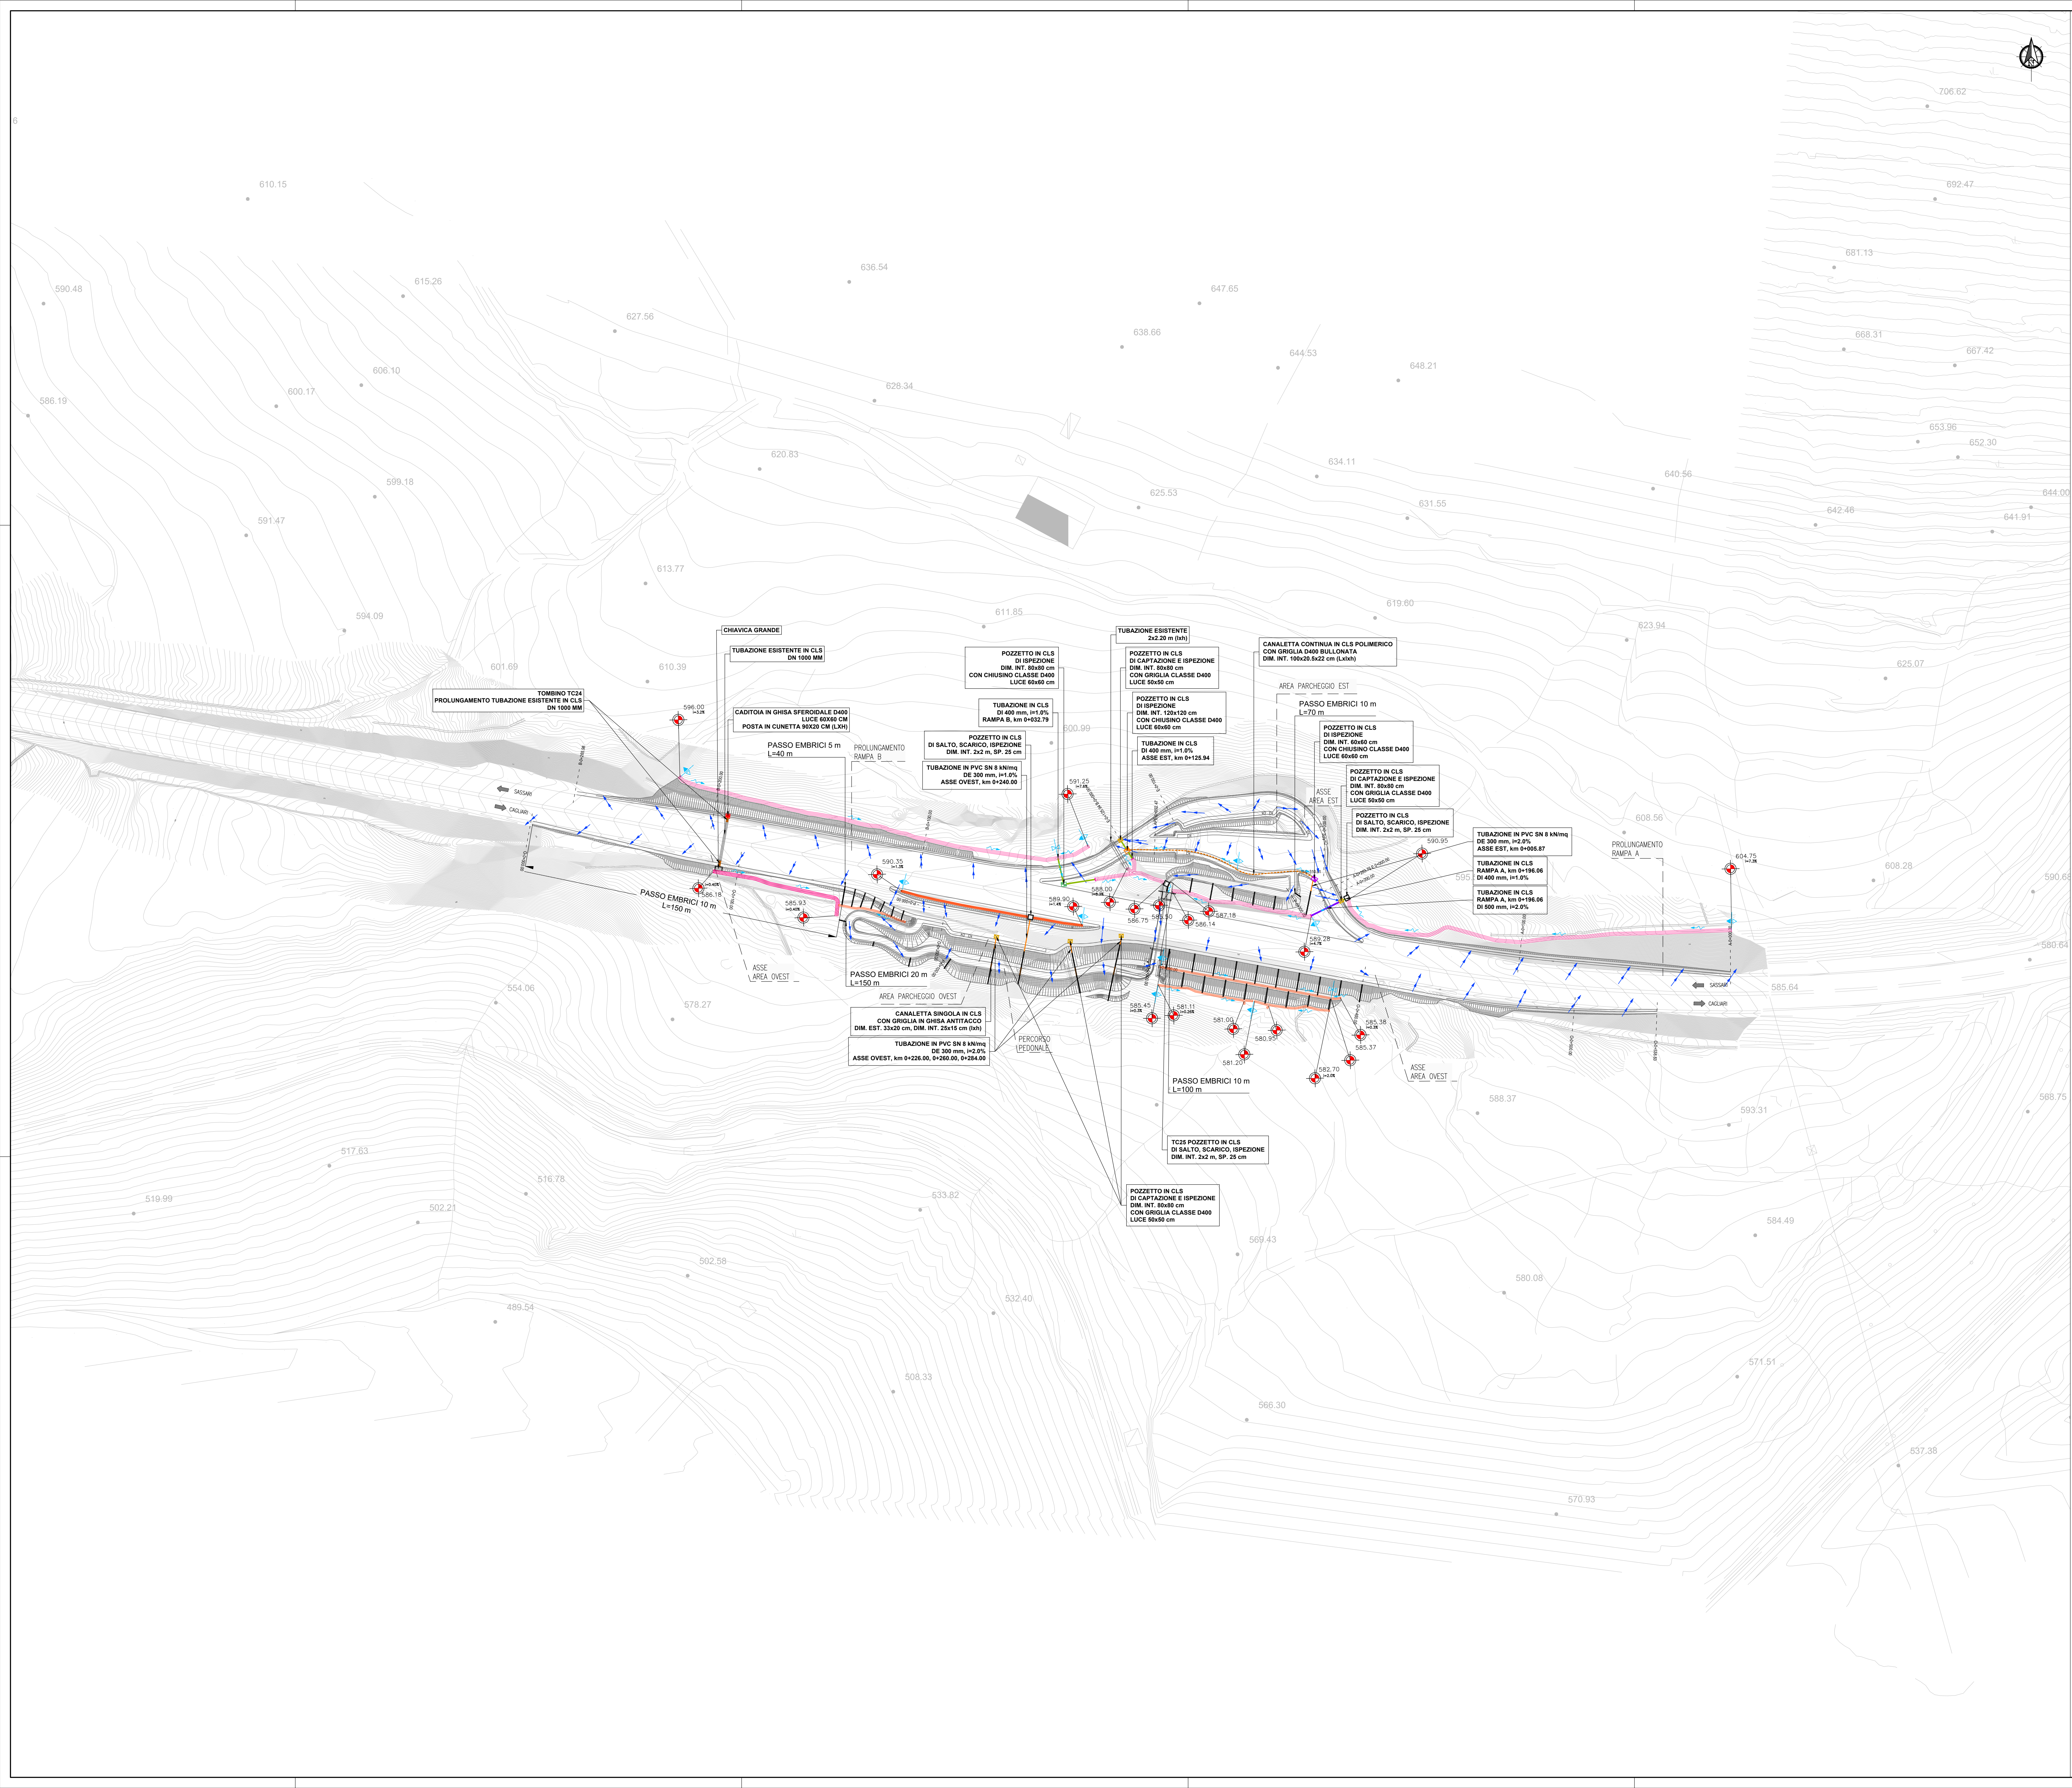

S.S. 131 di "Carlo Felice"
Adeguamento e messa in sicurezza della S.S.131
Risoluzione dei nodi critici - 2° stralcio
dal km 108+300 al km 158+000

PROGETTO ESECUTIVO CA284

R.T.I. di PROGETTAZIONE: Mandataria PRO-ITER 20125 - Milano
Mandatario: Via Artemide n°13 92100 Agrigento
Dott. Ing. Riccardo Fornicchi
Dott. Ing. di Milano n. 18045
Dott. Ing. di Milano n. 18045
Dott. Ing. di Milano n. 18045

PROGETTISTI:
Ing. Riccardo Fornicchi - Pro. Ter. srl (Integratore prestazioni specialistiche)
Ordine Ing. di Milano n. 18045
Ing. Riccardo Fornicchi
Ordine Ing. di Milano n. 18045
IL GEOLOGO
Dott. Geol. Massimo Mazzarolli - Pro. Ter. srl
Abbi. Geol. Lombardia n. A762
COORDINATORE PER LA SICUREZZA IN FASE DI PROGETTAZIONE
Ing. Diego Caronelli
Ordine Ing. di Milano n. 15813
VISTO: IL RESP. DEL PROCEDIMENTO
Dott. Ing. Salvatore FRASCA
PROTOCOLLO DATA

IDROLOGIA E IDRAULICA
Area arch. "S.Barbara" al km 144+500
Planimetria delle opere e sistemazioni idrauliche

CODICE PROGETTO	NOME FILE	REVISIONE	SCALA:
PROGETTO	V10I000IDRPL01B .pdf		
ELAB.	V10I000IDRPL01	B	1:1000
D			
C			
B	REVISIONE PER ISTRUTTORIA, VERIFICA E CONTROLLI DLGS30/11	Aprile 2021	Giulio
A	EMMISSIONE	Marzo 2020	Perito
REV.	DESCRIZIONE	DATA	REDATTO VERIFICATO APPROVATO