




DIAGRAMMA DI VELOCITA' E DI VISIBILITA' – RAMPA C

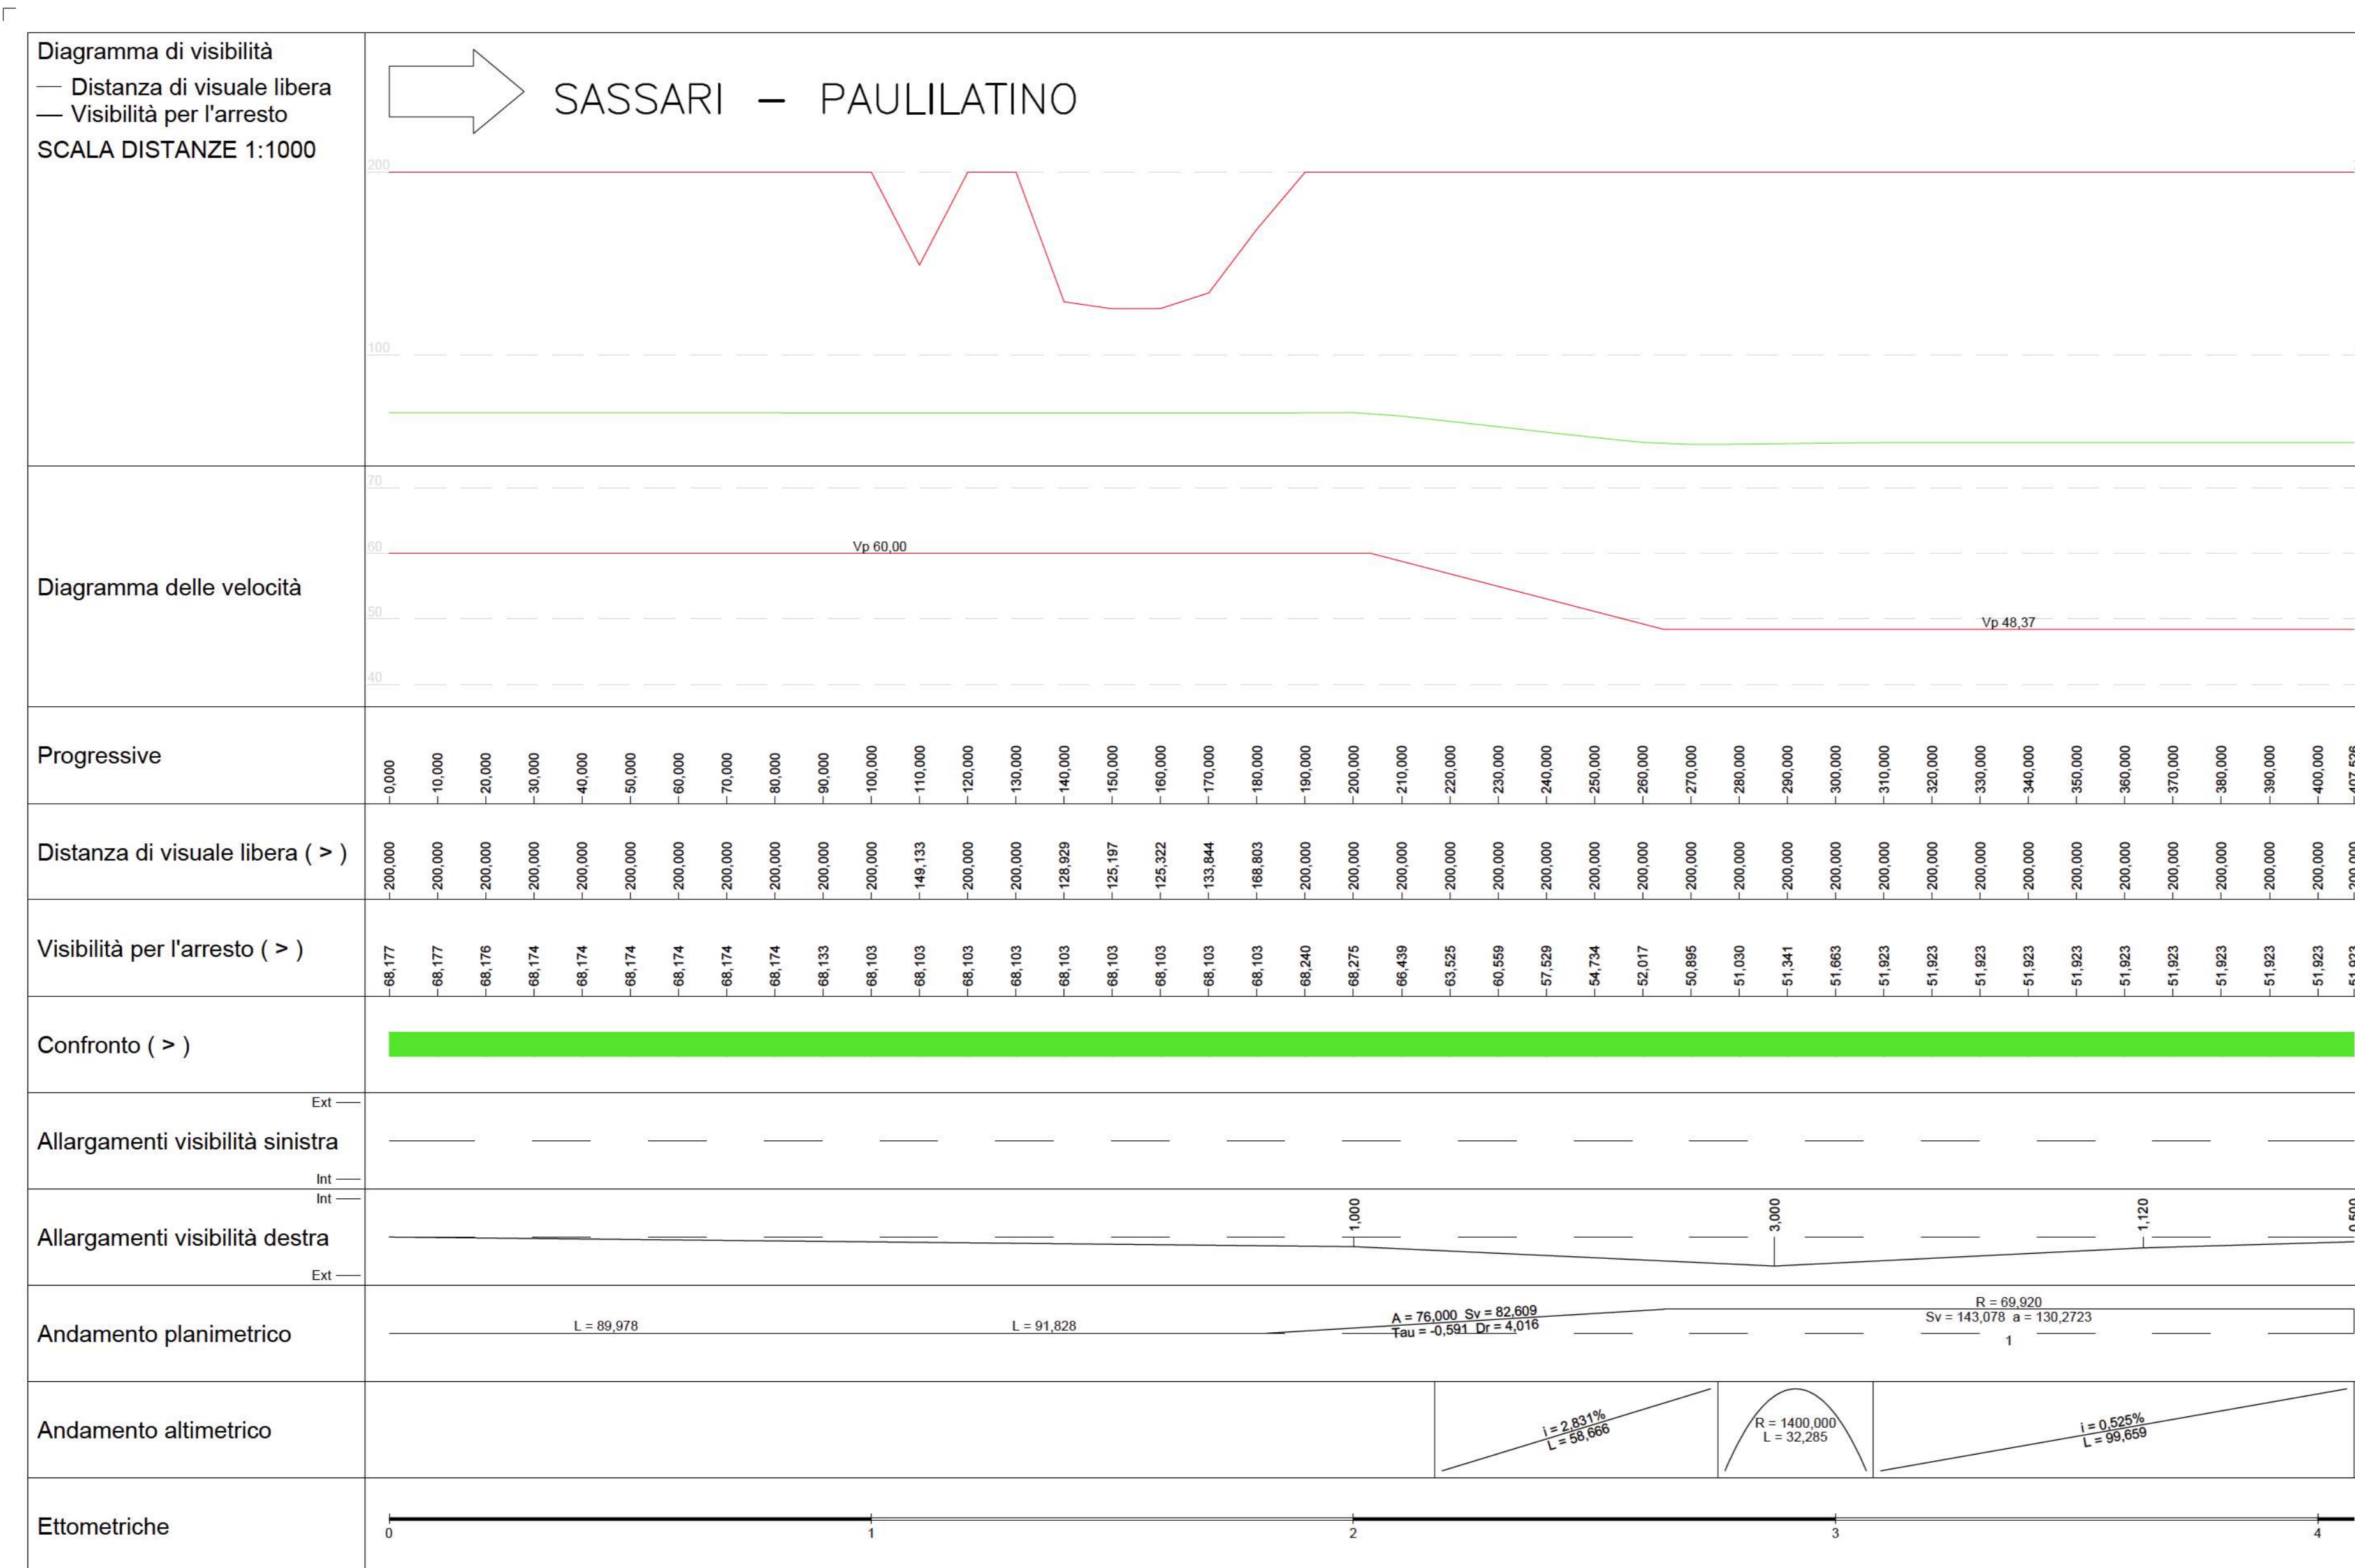

Il calcolo delle visuali libere è stato effettuato tramite una analisi in continuo su di un modello tridimensionale semplificato riportante, a favore di sicurezza, l'ostacolo (barriera di sicurezza) in sx e dx sempre a filo pavimentazione secondo gli schemi seguenti:

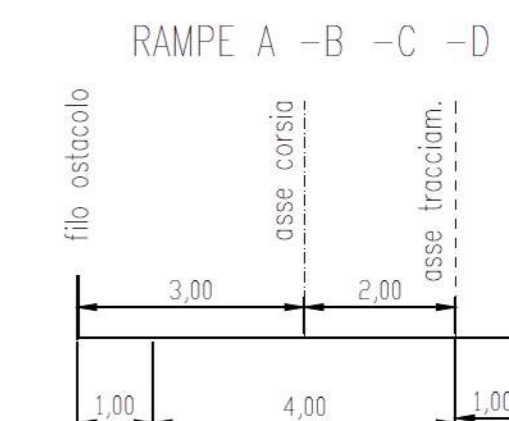

RAMPA C BIDIREZIONALE - BIDIREZIONALE INVERSA

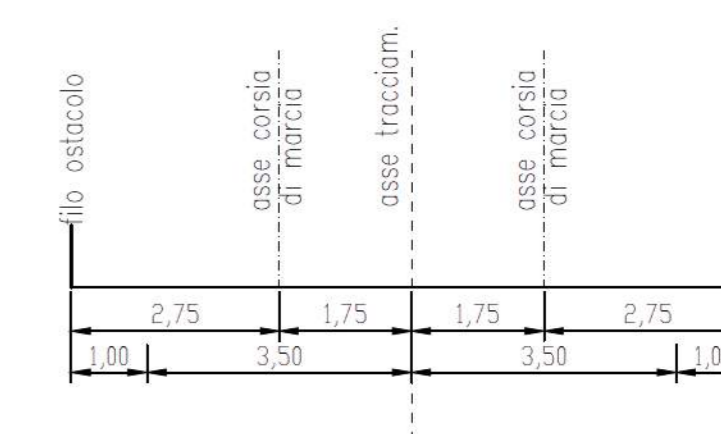

**anas** GRUPPO FS ITALIANE **Direzione Progettazione e Realizzazione Lavori**

**S.S.131 DI "CARLO FELICE"**  
 Adeguamento e messa in sicurezza della S.S.131  
 Risoluzione dei nodi critici 2°stralcio  
 dal km 108+300 al km 158+000

**PROGETTO ESECUTIVO** CA284

**R.T.I. di PROGETTAZIONE:** **Mandataria** **PRO ITER** Via G.B. Sammartini n°5 20125 - Milano Tel. 02 6787911 email: mail@proiter.it

**Mandante** **delTA** Via Artemide n°3 92100 Agrigento Tel. 0922 421007 email: delltagegneria@pec.it

**PROGETTISTI:**  
 Ing. Riccardo Formichi - Pro Iter srl (Integratore prestazioni specialistiche)  
 Ordine Ing. di Milano n. 18045  
 Ing. Nicola D'Alessandro - Delta Ingegneria srl  
 Ordine Ing. di Agrigento n. A995

**IL GEOLOGO**  
 Dott. Geol. Massimo Mezzanico - Pro Iter srl  
 Albo Geol. Lombardia n. A762

**COORDINATORE PER LA SICUREZZA IN FASE DI PROGETTAZIONE**  
 Ing. Diego Ceccherelli  
 Ordine Ing. di Milano n. 15813

**VISTO: IL RESP. DEL PROCEDIMENTO**  
 Dott. Ing. Salvatore Frasca

PROTOCOLLO      DATA

**PROGETTO STRADALE**  
 Nuovi svincoli - Nuovo svincolo di paulilatino al Km 120+000  
 Diagramma di velocità e visibilità - Tav. 3 di 5

CODICE PROGETTO	NOME FILE	REVISIONE	SCALA
PROGETTO      LIV. PROG.      N. PROG.	V01PS00TRADG03C		
LAB.      E      1901	CODICE ELAB.      V01PS00TRADG03	C	1:1000
D			
C	REVISIONE PER ISTRUTTORIA, VERIFICA E CONTROLLI D.LGS. 35/11	Agosto 2020	Ing.D. D'ALESSANDRO      Ing. M. CARLINO      Ing.N. D'ALESSANDRO
B	Emissione	Marzo 2020	Ing.D. D'ALESSANDRO      Ing. M. CARLINO      Ing.N. D'ALESSANDRO
A	Emissione per controlli D.LGS. 35/2011	Novembre 2019	Ing.D. D'ALESSANDRO      Ing. M. CARLINO      Ing.N. D'ALESSANDRO
REV.	DESCRIZIONE	DATA	REDATTO      VERIFICATO      APPROVATO