


LIVELLETTA DIFF. DI QUOTA h = -1,3294 h = -5,5371 h = -2,2479
 DISTANZA L = 139,0627 L = 139,2435 L = 87,9202
 PENDENZA i = -0,9543% i = -3,9766% i = -2,5966%



NUMERO SEZIONI	B1	B2	B3	B4	B5	B6	B7	B8	B9	B10	B11	B12	B13	B14	B15	B16	B17	B18	B19	B20	B21	B22	B23	B24	B25	B26	B27	B28	B29	B30	B31	B32	B33	
DISTANZE PARZIALI		25,00	25,00	14,64	8,53	26,83	7,08	22,52	17,55	7,64	20,20	16,11	13,50	15,40	32,04	22,95	26,44	23,56	11,16	13,84	15,08	16,30	25,32	21,43	25,00	26,50	20,39	26,64	27,98	20,39	10,74	15,87		
DISTANZE PROGRESSIVE	0,00																																	
QUOTE TERRENO	291,58	291,20	290,85	290,69	290,58	290,35	290,18	290,04	289,82	289,61	289,41	289,12	288,85	288,61	288,40	288,43	288,06	287,72	287,36	286,97	286,51	286,04	285,51	284,94	284,36	283,78	283,12	282,48	281,86	281,19	280,52	279,81	279,08	
QUOTE PROGETTO	291,53	291,24	290,97	290,83	290,74	290,48	290,41	290,19	290,02	289,94	289,80	289,12	288,65	288,61	288,00	287,72	287,36	286,96	286,51	286,07	285,31	284,93	284,51	284,01	283,43	282,78	282,12	281,48	280,81	280,11	279,36	278,61	277,81	
ETOMETRICHE	[Diagram showing horizontal alignment and vertical curve data]																																	
ANDAMENTO PLANIMETRICO	[Diagram showing planimetric alignment and curve data]																																	
CIGLI	[Diagram showing cross-sections and slope data]																																	

Sanas GRUPPO FS ITALIANE Direzione Progettazione e Realizzazione Lavori

S.S.131 DI "CARLO FELICE"
 Adeguamento e messa in sicurezza della S.S.131
 Risoluzione dei nodi critici 2°stralcio
 dal km 108+300 al km 158+000

PROGETTO ESECUTIVO CA284

R.T.I. di PROGETTAZIONE: Mandataria **PROITER** No. C.E. Sommarini n°3 00123 - Milano Tel. 02 6207911 Fax 02 6207912
 Mandataria **PROITER** No. C.E. Sommarini n°3 00123 - Milano Tel. 02 6207911 Fax 02 6207912

PROGETTISTI:
 Ing. Riccardo Formica - Pro Inter srl (Integratore prestazioni specialistiche)
 Ordine Ing. di Milano n. 5042
 Ing. Nicola D'Assandro - Delta Ingegneria srl
 Ordine Ing. di Agrigento n. AS95

IL GEOLOGO:
 Dott. Carlo Massimo Mezzanocchia - Pro Inter srl
 Albo Geol. Lombardo n. 4762

COORDINATORE PER LA SICUREZZA IN FASE DI PROGETTAZIONE:
 Ing. Diego Giacomelli
 Ordine Ing. di Milano n. 15811

VISTO: IL RESP. DEL PROCEDIMENTO
 Dott. Ing. Salvatore Frasca

NUOVI SVINCOLI
 Nuovo svincolo di Palialino al km 120+000
 Profili longitudinali rampe di svincolo - rampa B

PROGETTO	REV.	DESCRIZIONE	DATA	REDAITTO	VERIFICATO	APPROVATO
LOPLISQ E 1901	C	REVISIONE PER ISTRUTTORIA, VERIFICA E CONTROLLI D.LGS. 35/11	Aprile 2020	Ing. D. D'ALESSANDRO	Ing. M. CARINO	Ing. R. D'ALESSANDRO
	B	Emissione	Marzo 2020	Ing. D. D'ALESSANDRO	Ing. M. CARINO	Ing. R. D'ALESSANDRO
	A	Emissione per controlli D.LGS. 35/2011	Novembre 2019	Ing. D. D'ALESSANDRO	Ing. M. CARINO	Ing. R. D'ALESSANDRO