



RAMPA UNIDIREZIONALE A

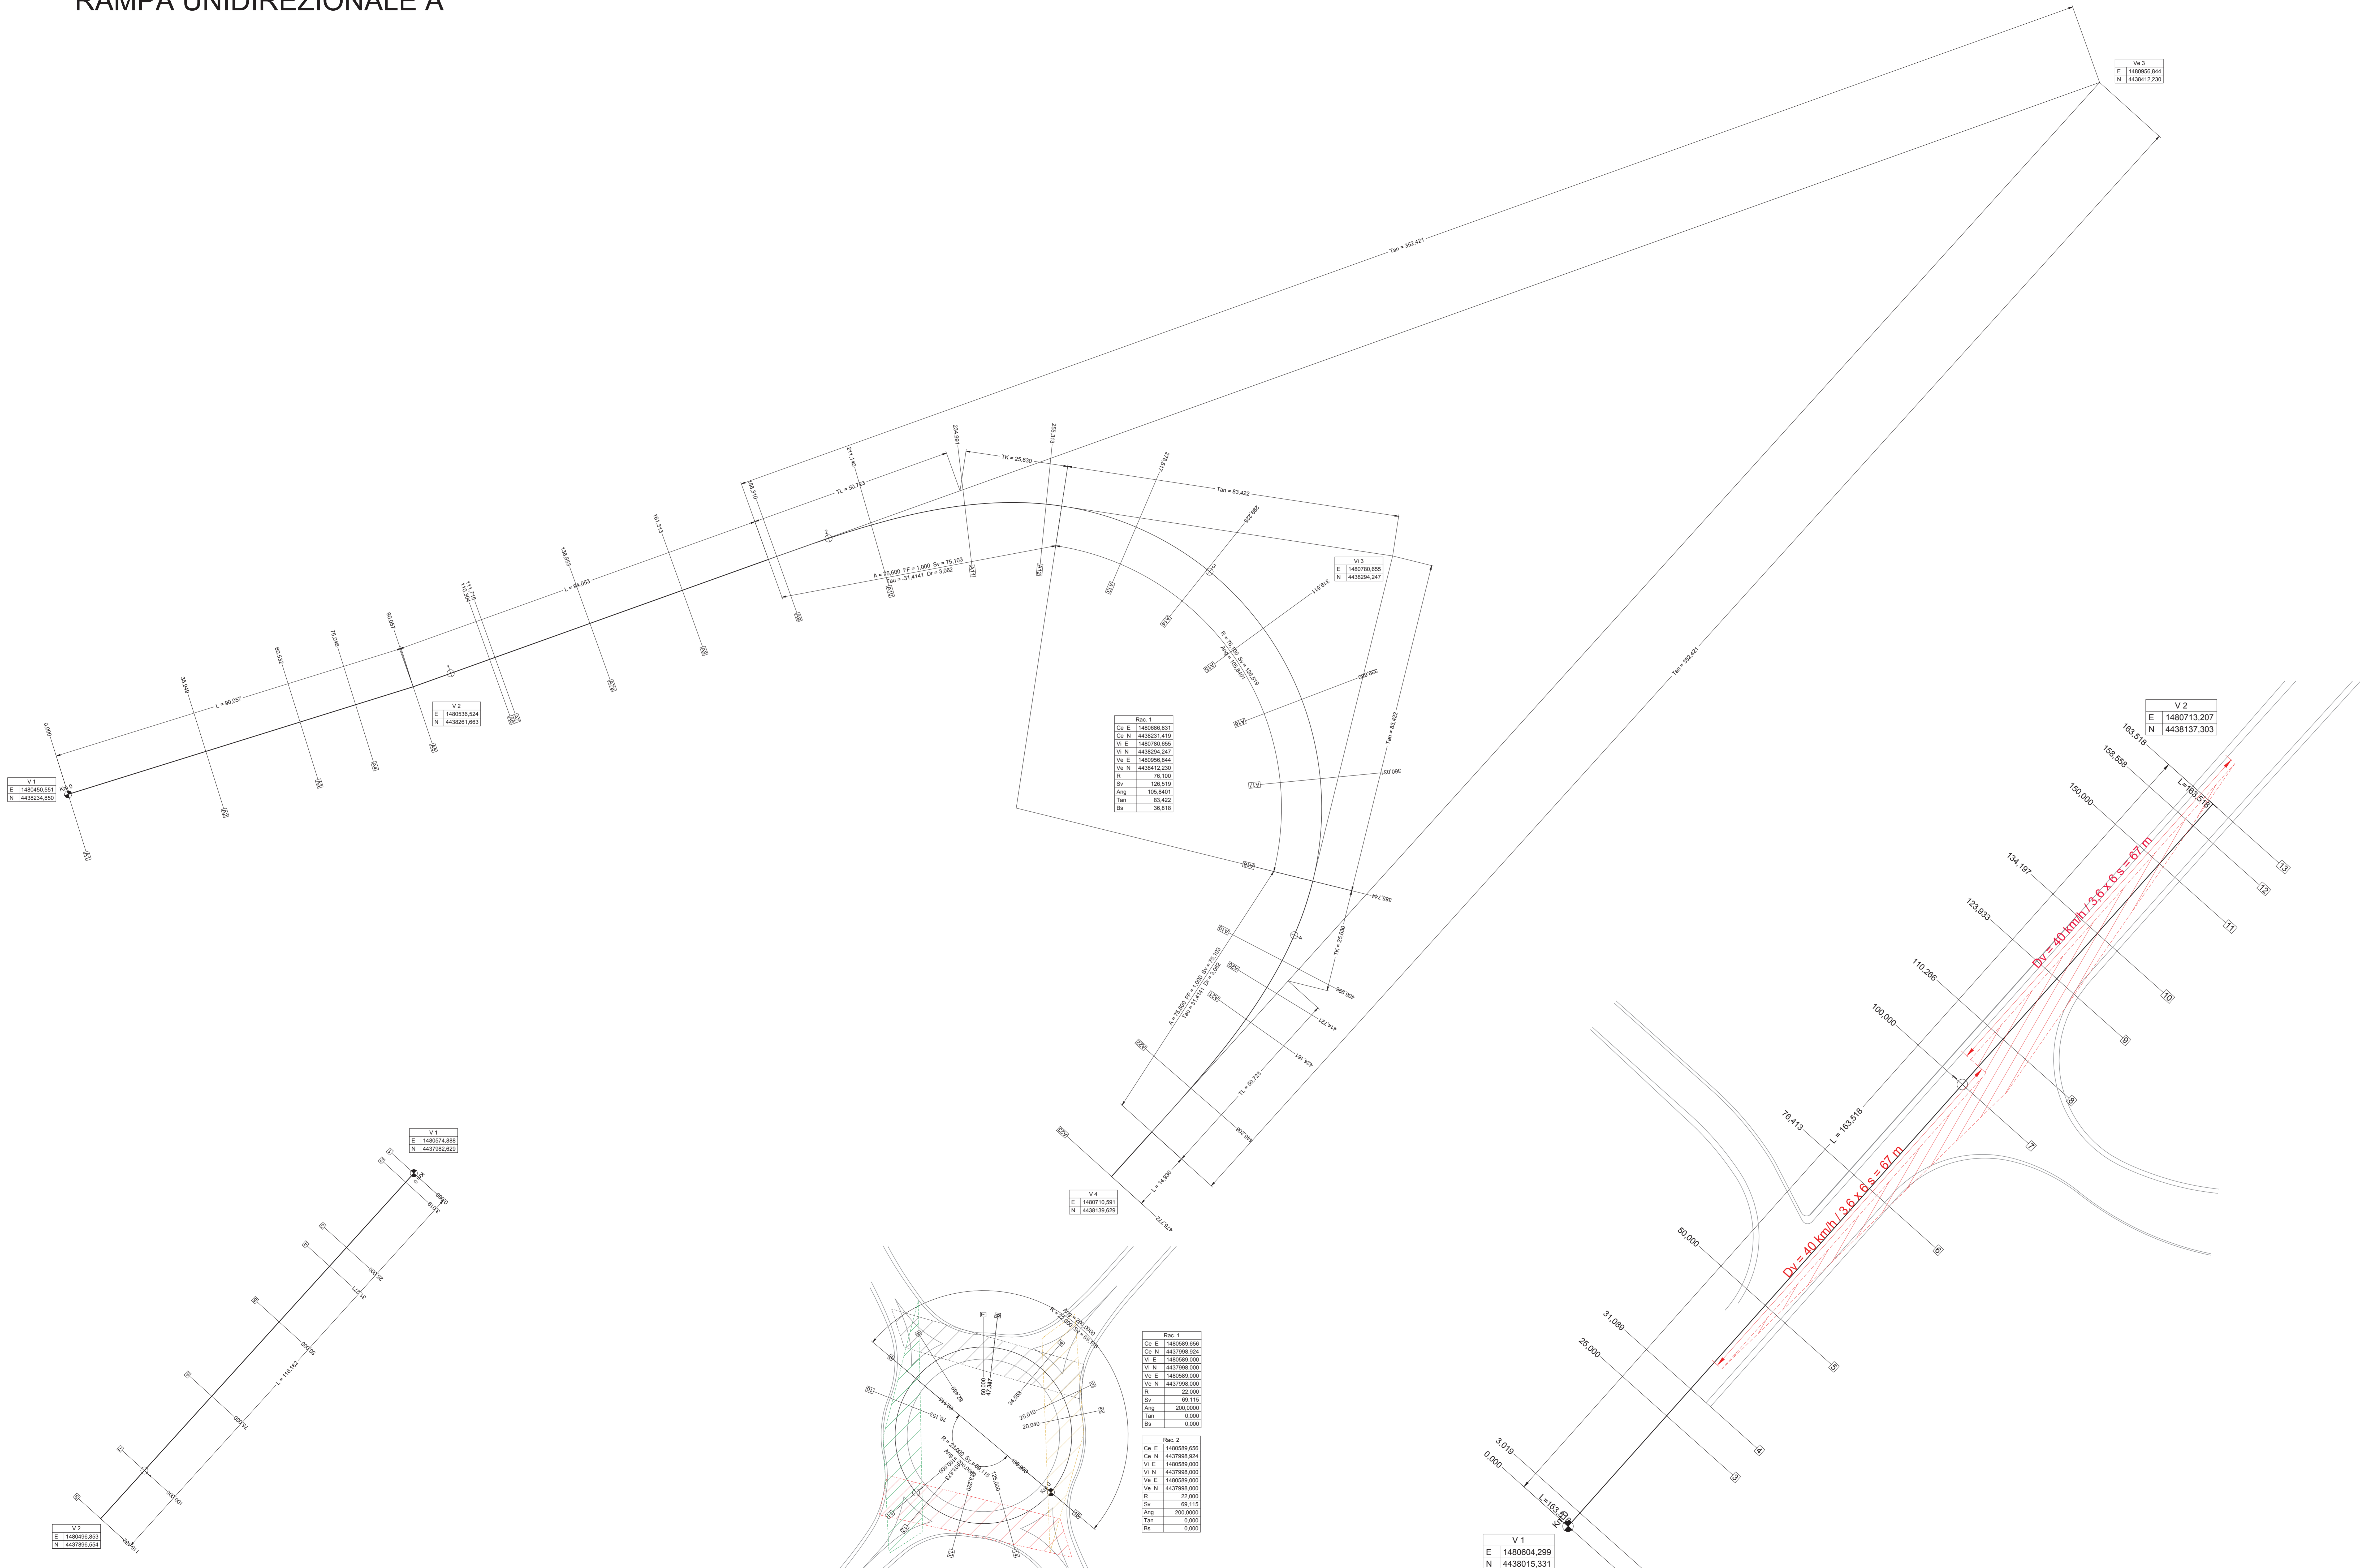

VIA NAZIONALE

ROTATORIA SUD

RAMPA BIDIREZIONALE A

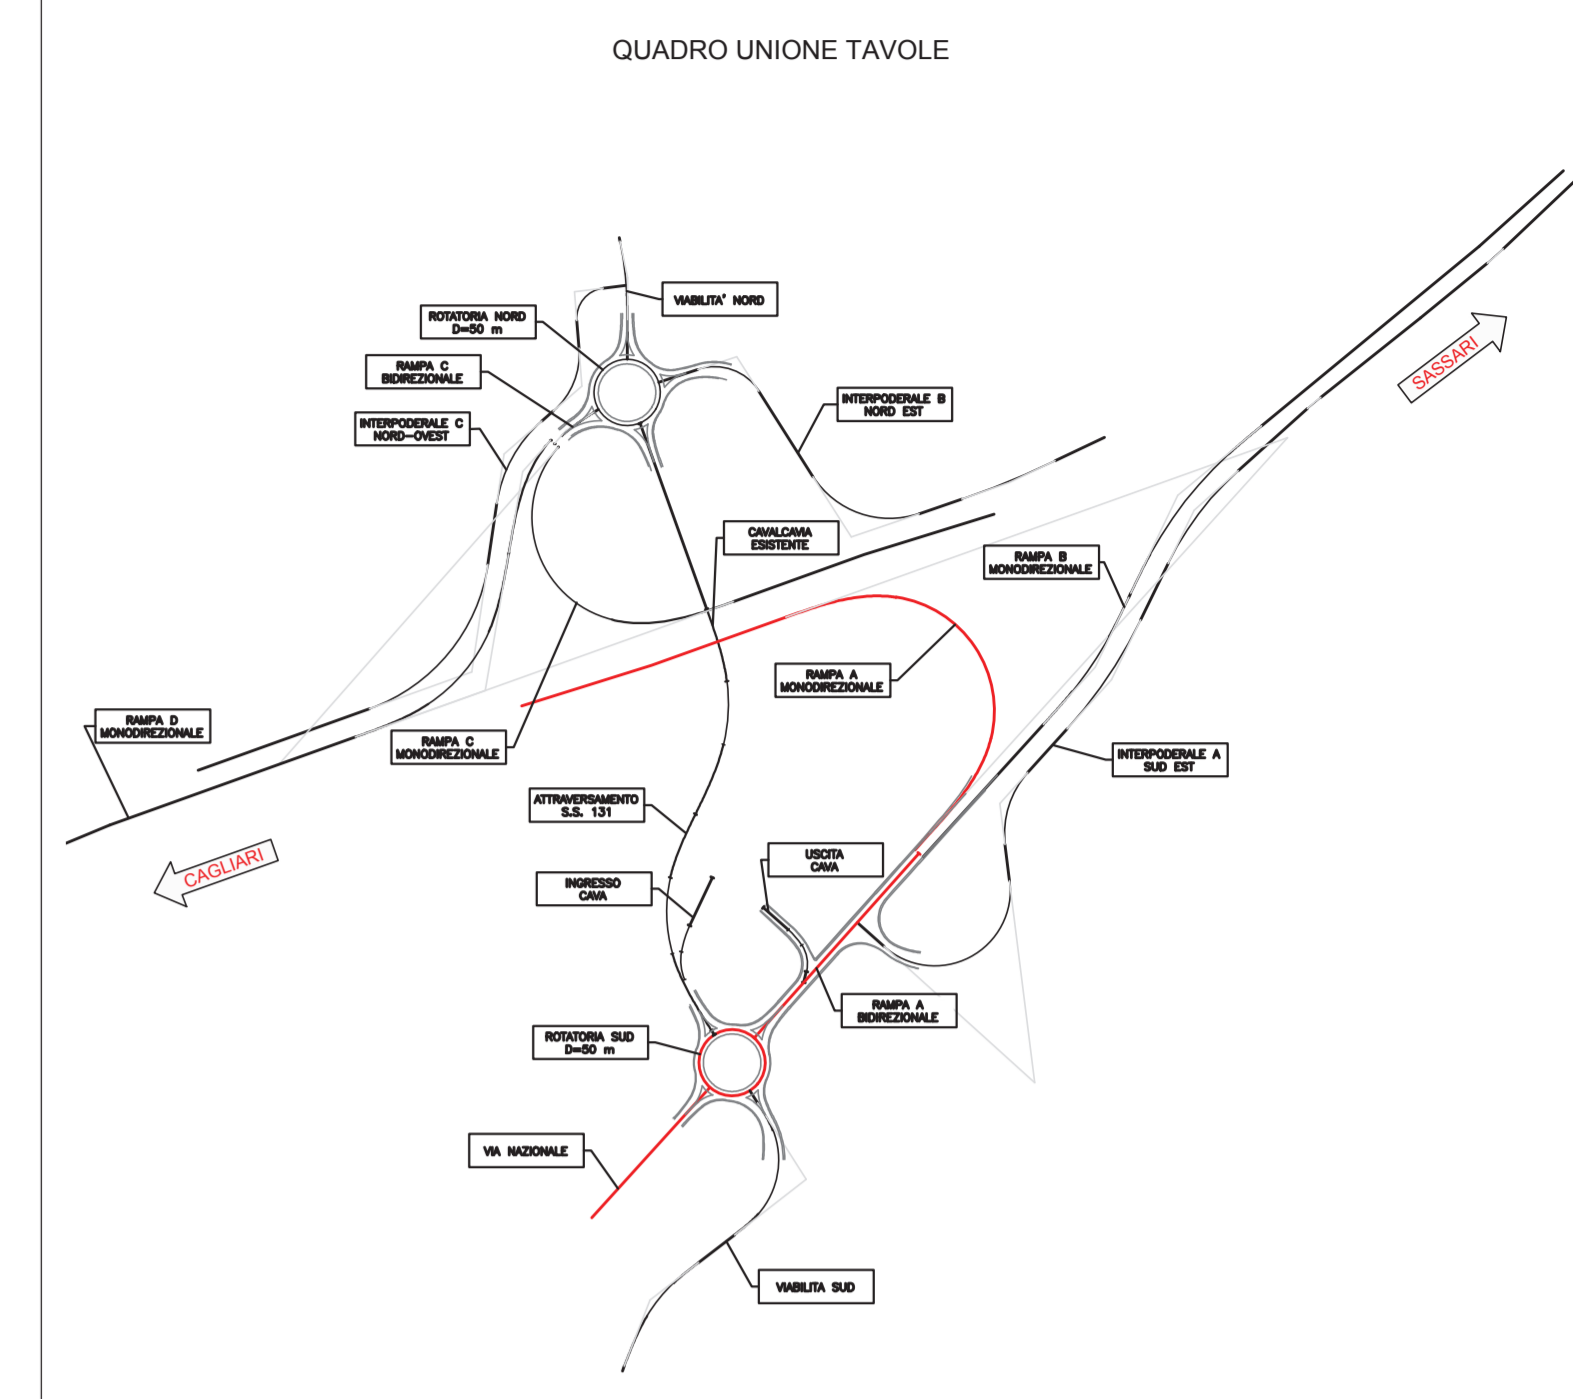

Sanas
GRUPPO FS ITALIANE Direzione Progettazione e Realizzazione Lavori

S.S.131 DI "CARLO FELICE"
Adeguamento e messa in sicurezza della S.S.131
Risoluzione dei nodi critici 2°stralcio
dal km 108+300 al km 158+000

PROGETTO ESECUTIVO CA284

R.T.I. di PROGETTAZIONE: Mandataria **PRO ITER** Mandante **PRO**

PROGETTISTI: Ing. Riccardo Formichi - Pro Iter srl (Ingegnere prestazioni specializzate)
Ing. Nicola D'Aliperta - Delta Ingegneria srl
Ing. Giancarlo Maffei - Delta Ingegneria srl
Ing. Giancarlo Maffei - Delta Ingegneria srl

IL GEOLOGO: Dott. Geol. Massimo Mazzaccola - Pro Iter srl
Albo Geol. Lombardia n. 4762

COORDINATORE PER LA SICUREZZA IN FASE DI PROGETTAZIONE: Ing. Sergio Castellani
Ordine Ing. di Milano n. 15813

VISTO IL RESP. DEL PROCEDIMENTO: Dott. Ing. Salvatore Frasca

PROTOCOLLO DATA

NUOVI SVINCOLI
Nuovo svincolo di Paullinatino al km 120+000
Planimetria di tracciamento - Tav. 1 di 7

PROGETTO	LV. PROJ.	NO. PROJ.	NO. REV.	REVISIONE	SCALA
L0PLSQ	E	1901		C	1:500

REV.	DESCRIZIONE	DATA	REDATTO	VERIFICATO	APPROVATO
C	REVISIONE PER ISTRUTTORIA, VERIFICA E CONTROLLI D.LGS. 35/11	Aprile 2021	Ing. M. CARLINO	Ing. M. CARLINO	Ing. M. CARLINO
B	Emissione	Marzo 2020	Ing. M. CARLINO	Ing. M. CARLINO	Ing. M. CARLINO
A	Emissione per controlli D.LGS. 35/2011	Novembre 2019	Ing. M. CARLINO	Ing. M. CARLINO	Ing. M. CARLINO