RAMPA UNIDIREZIONALE B - VISTA.1/2

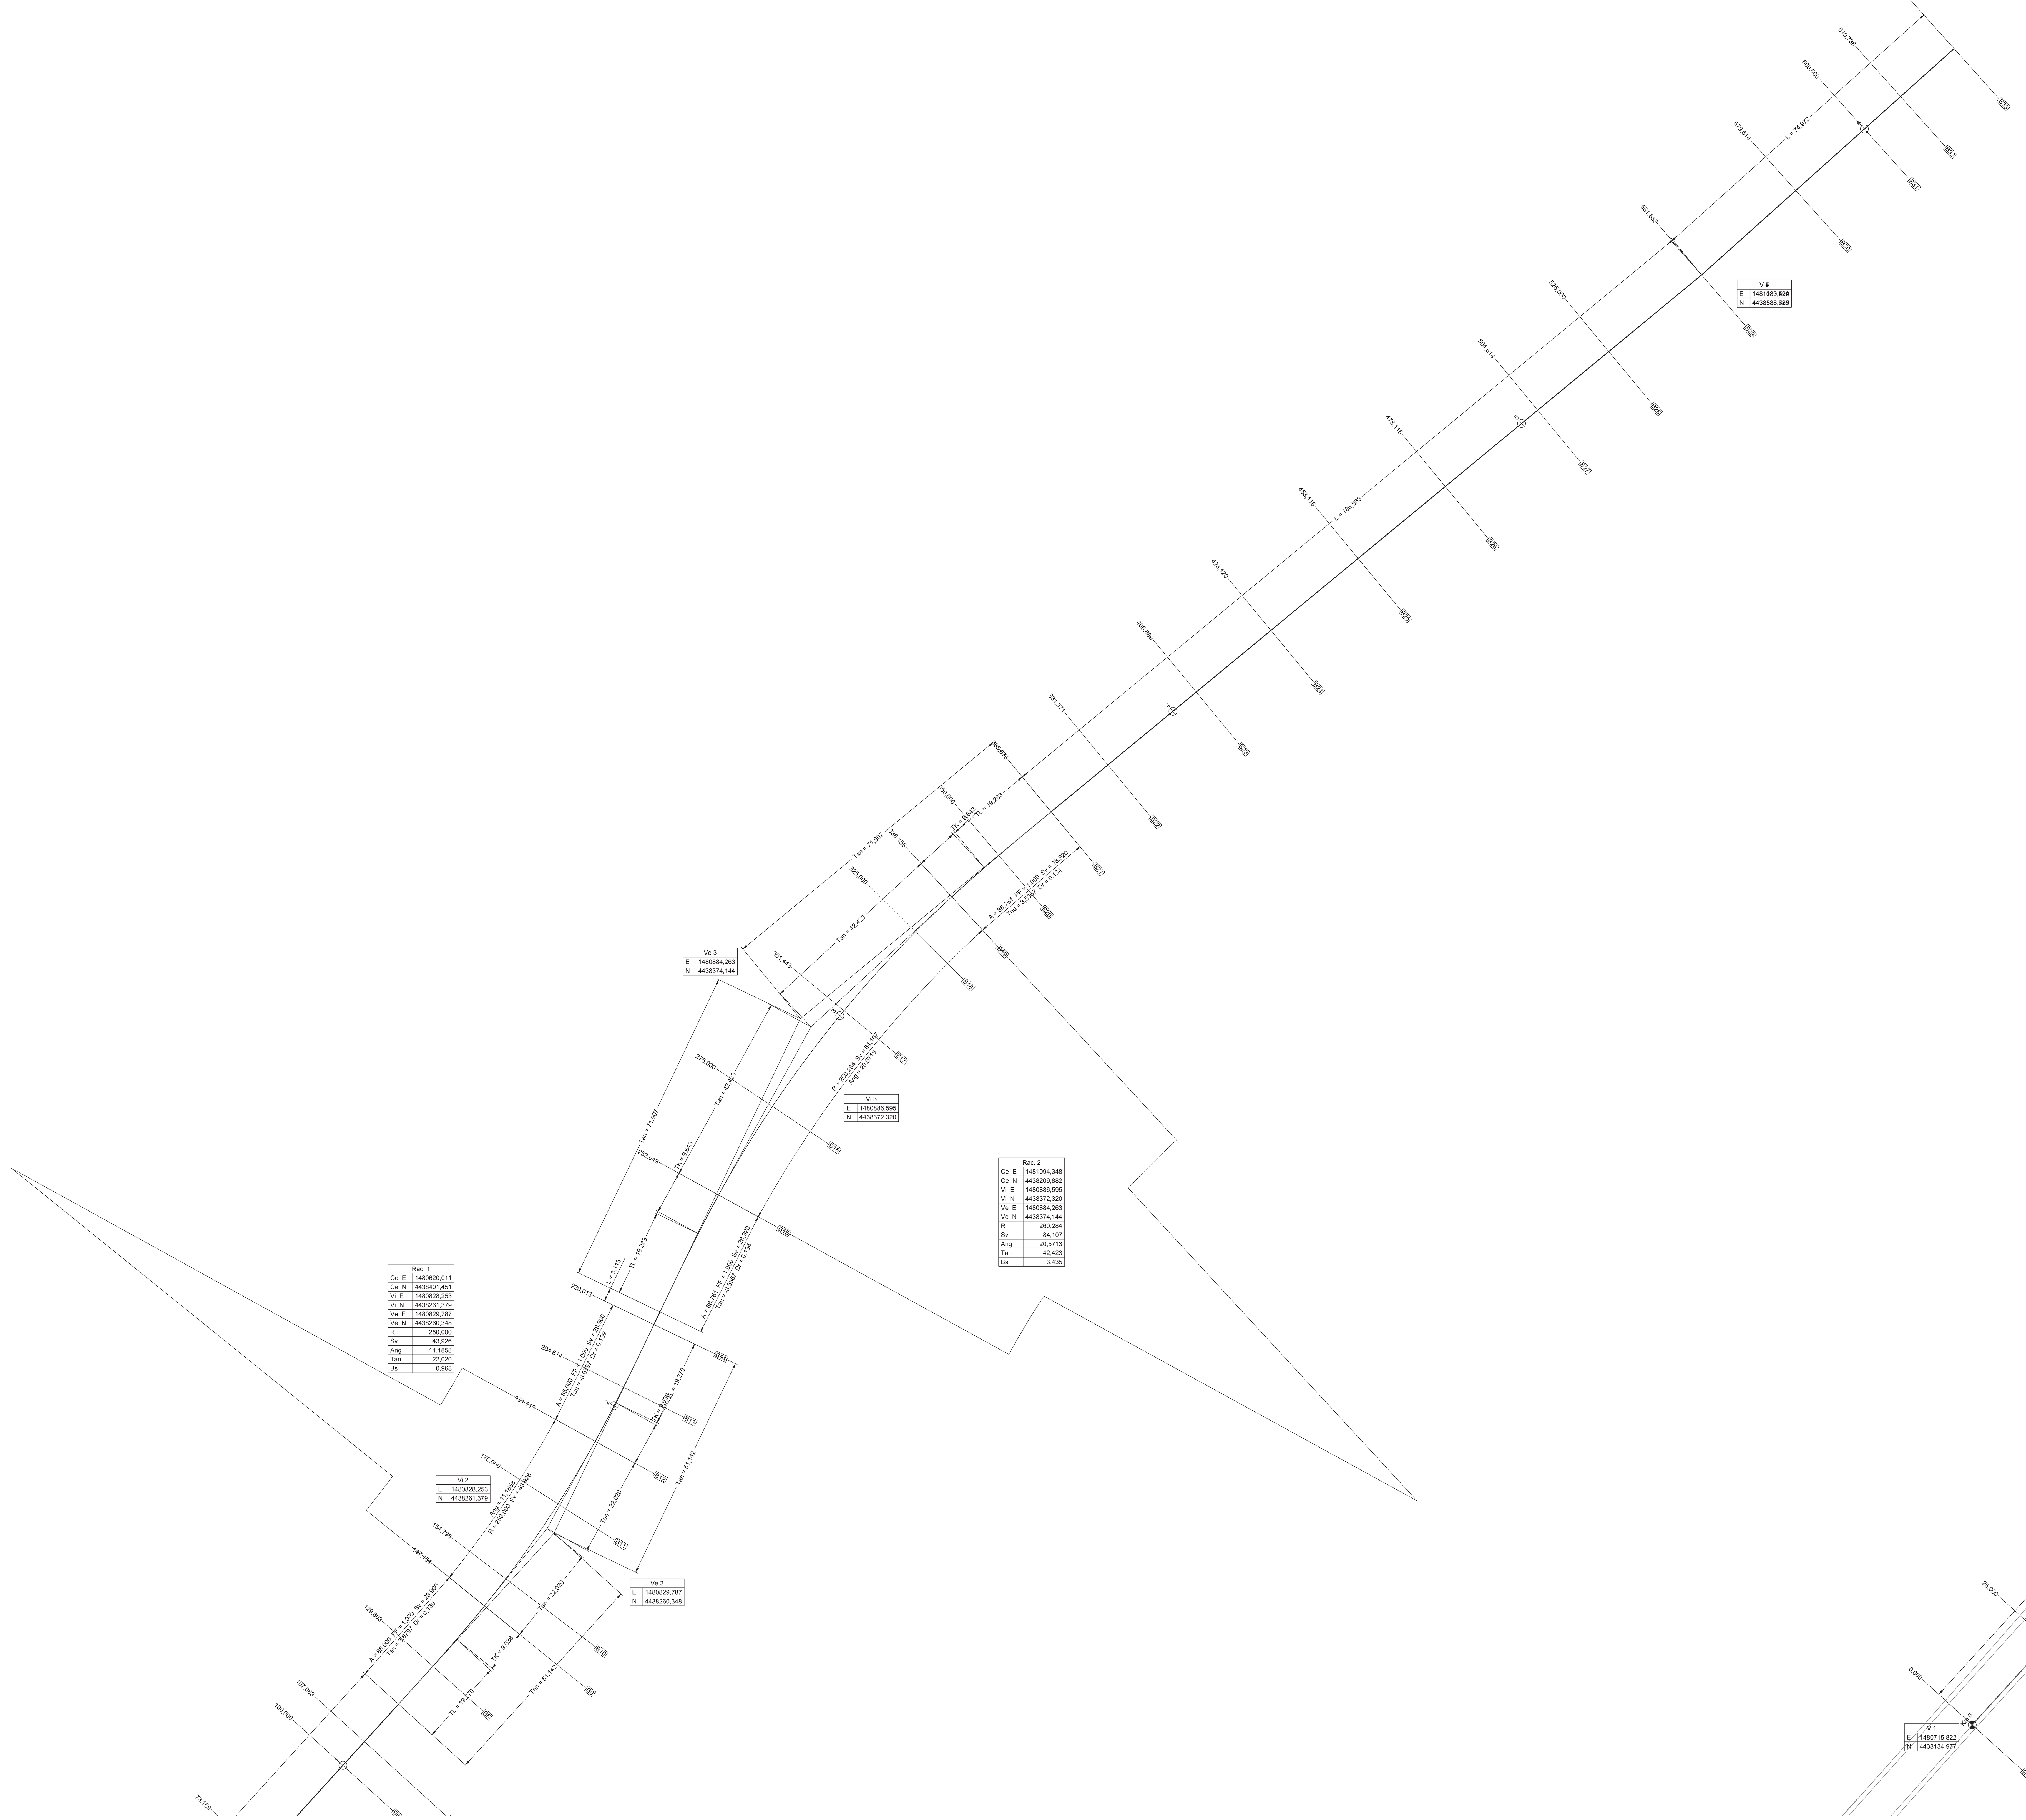

V 5	
E	1481089,520
N	4438588,629

Ve 3	
E	1480884,263
N	4438374,144

Vi 3	
E	1480886,595
N	4438372,320

Rac. 2	
Ce E	1481094,348
Ce N	4438209,882
Vi E	1480886,595
Vi N	4438372,320
Ve E	1480884,263
Ve N	4438374,144
R	260,284
Sv	84,107
Ang	20,5713
Tan	42,423
Bs	3,435

Rac. 1	
Ce E	1480620,011
Ce N	4438401,451
Vi E	1480828,253
Vi N	4438261,379
Ve E	1480829,787
Ve N	4438260,348
R	250,000
Sv	43,926
Ang	11,1858
Tan	22,020
Bs	0,968

Vi 2	
E	1480828,253
N	4438261,379

Ve 2	
E	1480829,787
N	4438260,348

USCITA CAVA

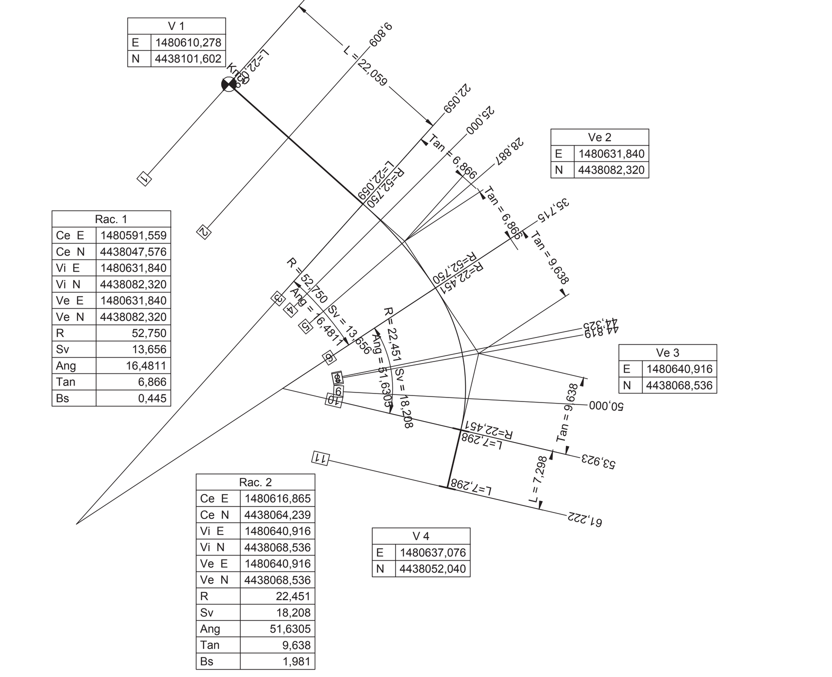

V 1	
E	1480610,278
N	4438101,602

Ve 2	
E	1480631,840
N	4438082,320

Rac. 1	
Ce E	1480591,559
Ce N	4438047,576
Vi E	1480631,840
Vi N	4438082,320
Ve E	1480631,840
Ve N	4438082,320
R	52,750
Sv	13,656
Ang	16,4811
Tan	6,866
Bs	0,445

Ve 3	
E	1480640,916
N	4438068,536

Rac. 2	
Ce E	1480616,865
Ce N	4438064,239
Vi E	1480640,916
Vi N	4438068,536
Ve E	1480640,916
Ve N	4438068,536
R	22,451
Sv	18,208
Ang	51,6305
Tan	9,638
Bs	1,981

V 4	
E	1480637,076
N	4438052,040

INGRESSO CAVA

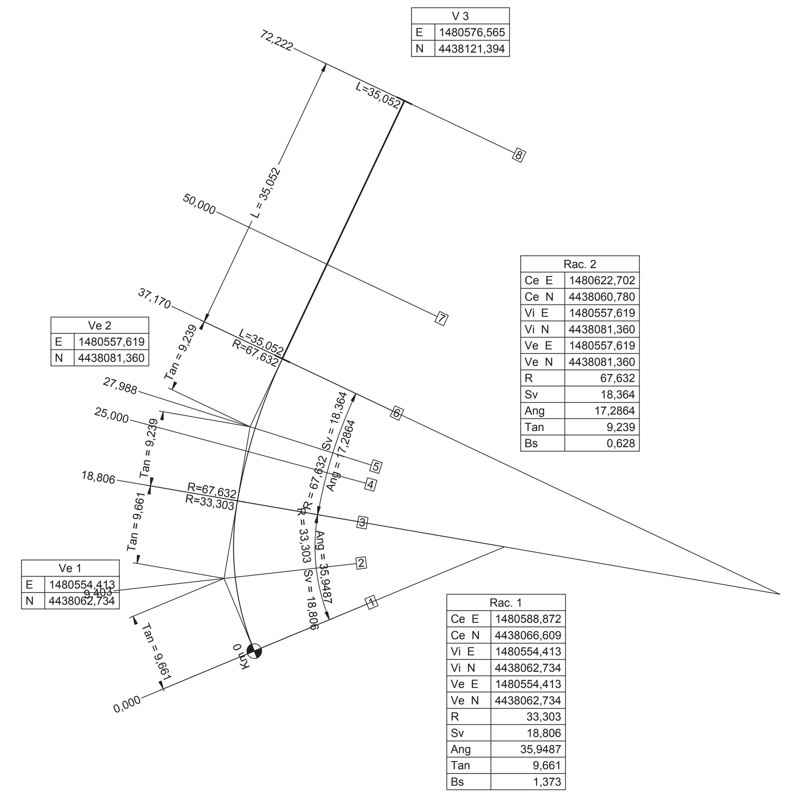

V 3	
E	1480576,565
N	4438121,394

Rac. 2	
Ce E	1480622,702
Ce N	4438060,780
Vi E	1480557,619
Vi N	4438081,360
Ve E	1480557,619
Ve N	4438081,360
R	67,632
Sv	18,364
Ang	17,2864
Tan	9,239
Bs	0,628

Ve 2	
E	1480557,619
N	4438081,360

Ve 1	
E	1480554,413
N	4438062,734

Rac. 1	
Ce E	1480588,872
Ce N	4438066,609
Vi E	1480554,413
Vi N	4438062,734
Ve E	1480554,413
Ve N	4438062,734
R	33,303
Sv	18,806
Ang	35,9487
Tan	9,661
Bs	1,373

QUADRO UNIONE TAVOLE

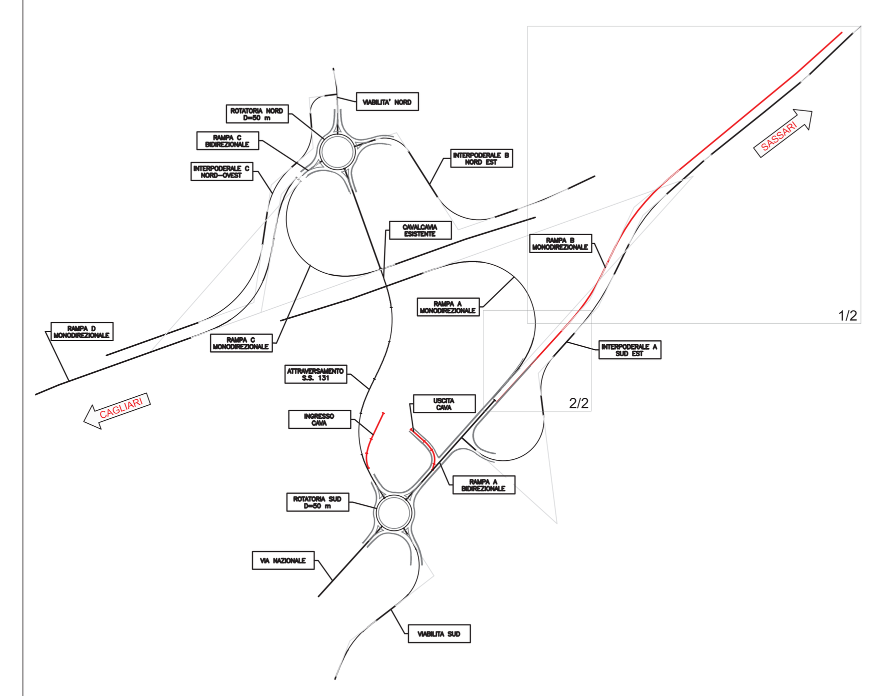

RAMPA UNIDIREZIONALE B - VISTA 2/2

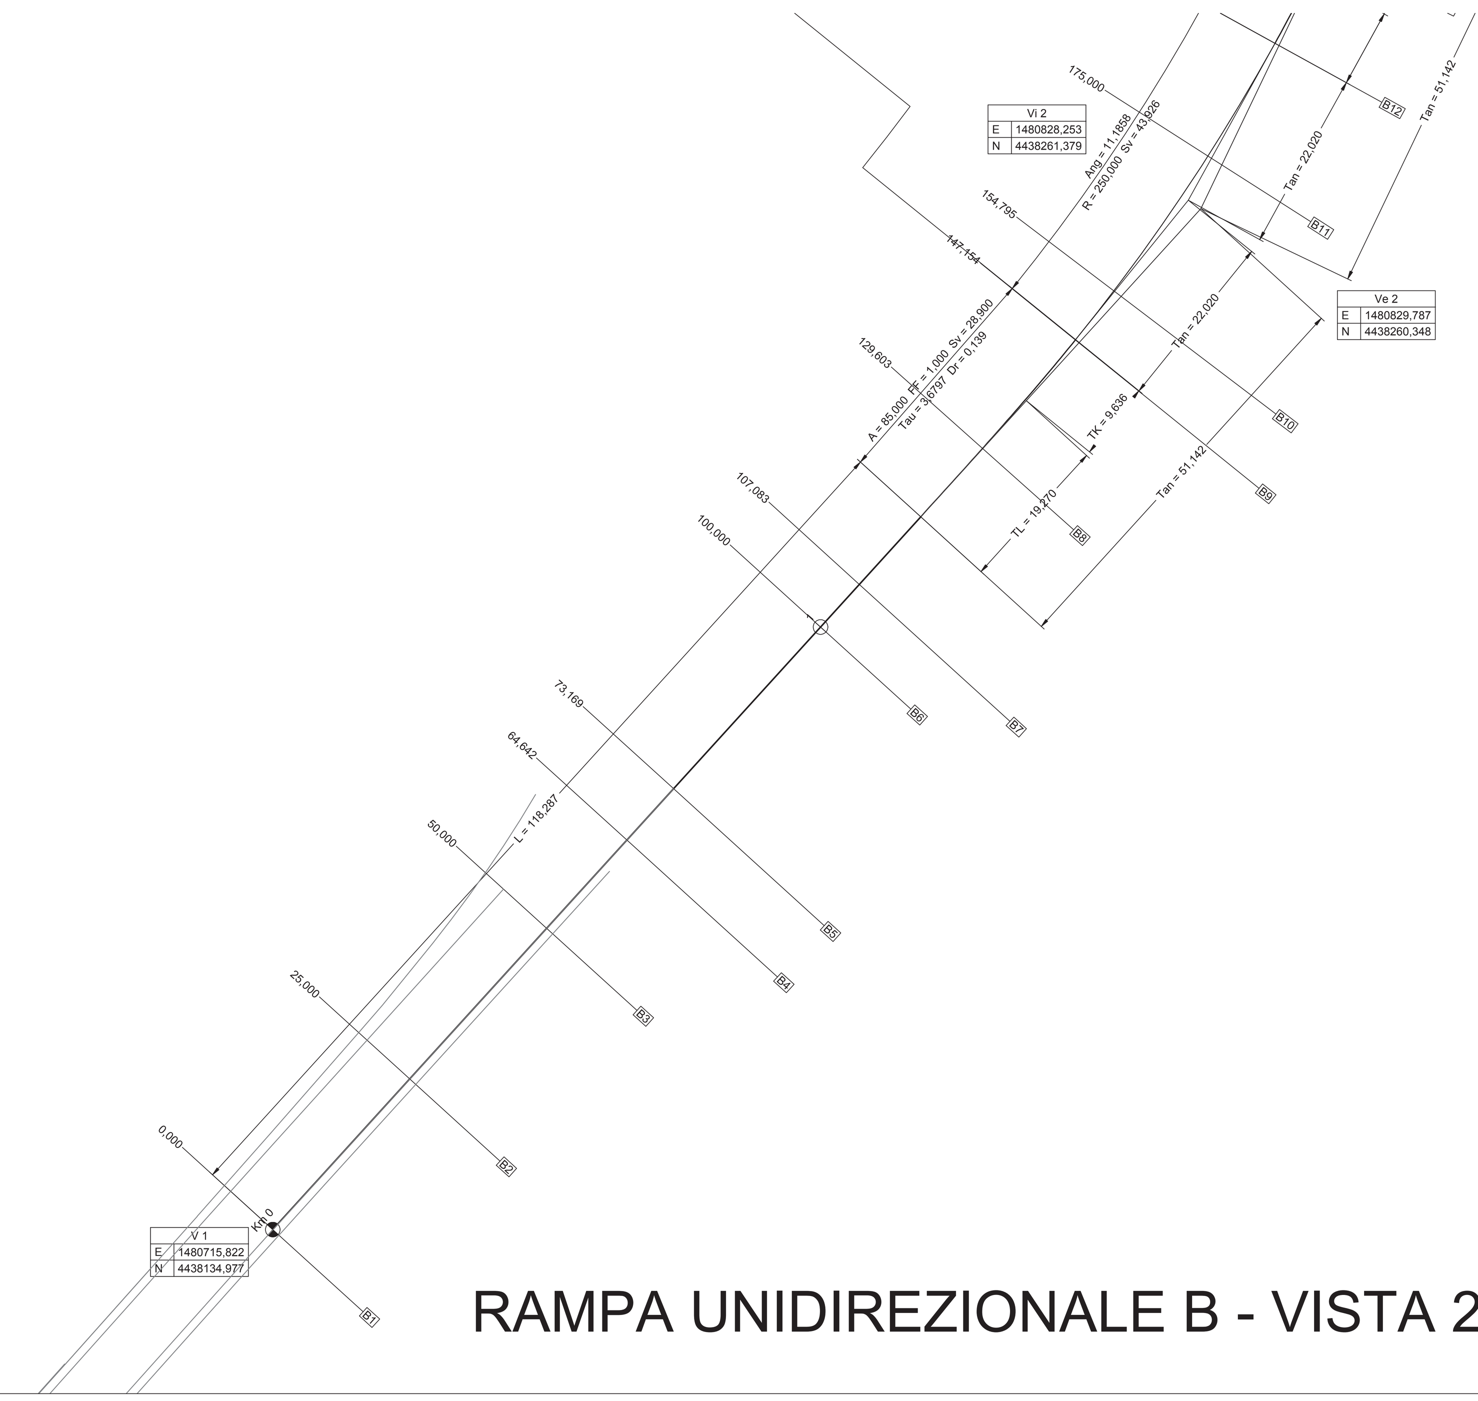

V 1	
E	1480715,822
N	4438134,977

anas GRUPPO FS ITALIANE — Direzione Progettazione e Realizzazione Lavori

S.S.131 DI "CARLO FELICE"
Adeguamento e messa in sicurezza della S.S.131
Risoluzione dei nodi critici 2°stralcio
dal km 108+300 al km 158+000

PROGETTO ESECUTIVO — CA284

R.T.I. di PROGETTAZIONE: Mandataria PRO ITER Progetto Infrastrutture Territorio s.r.l. — Via G.B. Sammartini n°5, 20125 – Milano, Tel. 02 6787911, email:mail@proiter.it
Mandante delta ingegneria — Via Artemide n°3, 92100 Agrigento, Tel. 0922 421007, email: deltaingegneria@pec.it

PROGETTISTI:
Ing. Riccardo Formichi – Pro Iter srl (Integratore prestazioni specialistiche) Ordine Ing. di Milano n. 18045
Ing. Nicola D'Alessandro – Delta Ingegneria srl Ordine Ing. di Agrigento n. A995

IL GEOLOGO
Dott. Geol. Massimo Mezzanzanica – Pro Iter srl Albo Geol. Lombardia n. A762

COORDINATORE PER LA SICUREZZA IN FASE DI PROGETTAZIONE
Ing. Diego Ceccherelli Ordine Ing. di Milano n. 15813

VISTO: IL RESP. DEL PROCEDIMENTO
Dott. Ing. Salvatore Frasca

PROTOCOLLO | DATA

NUOVI SVINCOLI
Nuovo svincolo di Paulilatino al km 120+000
Planimetria di tracciamento - Tav. 2 di 7

CODICE PROGETTO (PROGETTO / LIV. PROG. / N. PROG.)	NOME FILE / CODICE ELAB.	REVISIONE	SCALA
LOPLSQ E 1901	V01PS00TRAPT02C / V01PS00TRAPT02	C	1:500

REV.	DESCRIZIONE	DATA	REDATTO	VERIFICATO	APPROVATO
D					
C	REVISIONE PER ISTRUTTORIA, VERIFICA E CONTROLLI D.LGS. 35/11	Agosto 2020	Ing.D. D'ALESSANDRO	Ing. M. CARLINO	Ing.N. D'ALESSANDRO
B	Emissione	Marzo 2020	Ing.D. D'ALESSANDRO	Ing. M. CARLINO	Ing.N. D'ALESSANDRO
A	Emissione per controlli D.LGS. 35/2011	Novembre 2019	Ing.D. D'ALESSANDRO	Ing. M. CARLINO	Ing.N. D'ALESSANDRO