

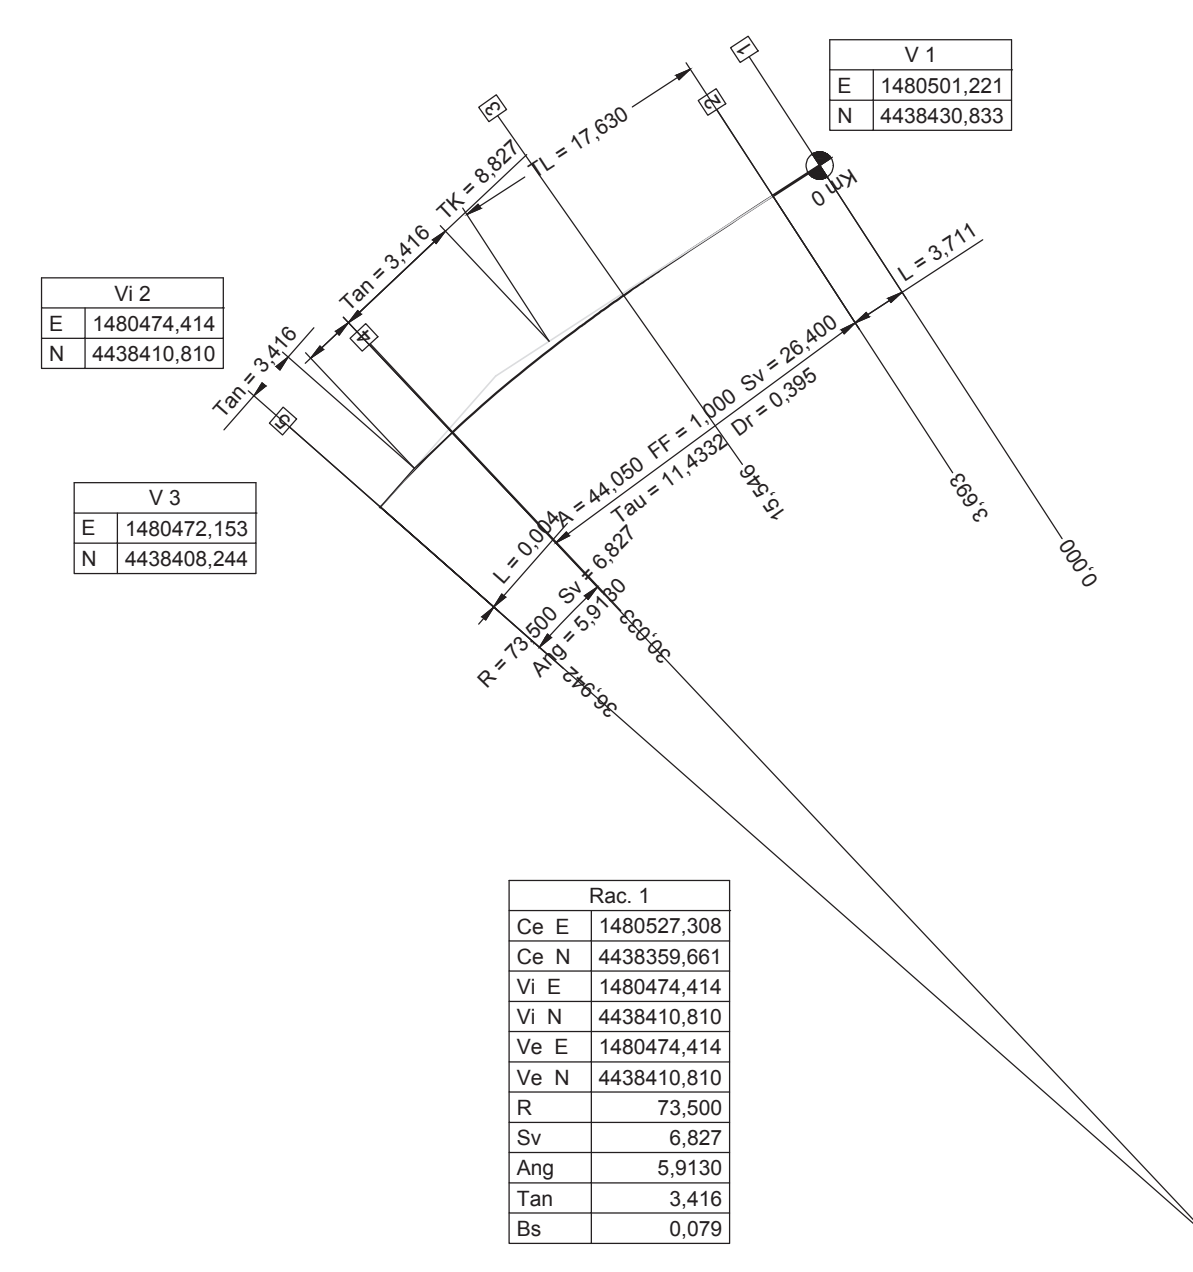
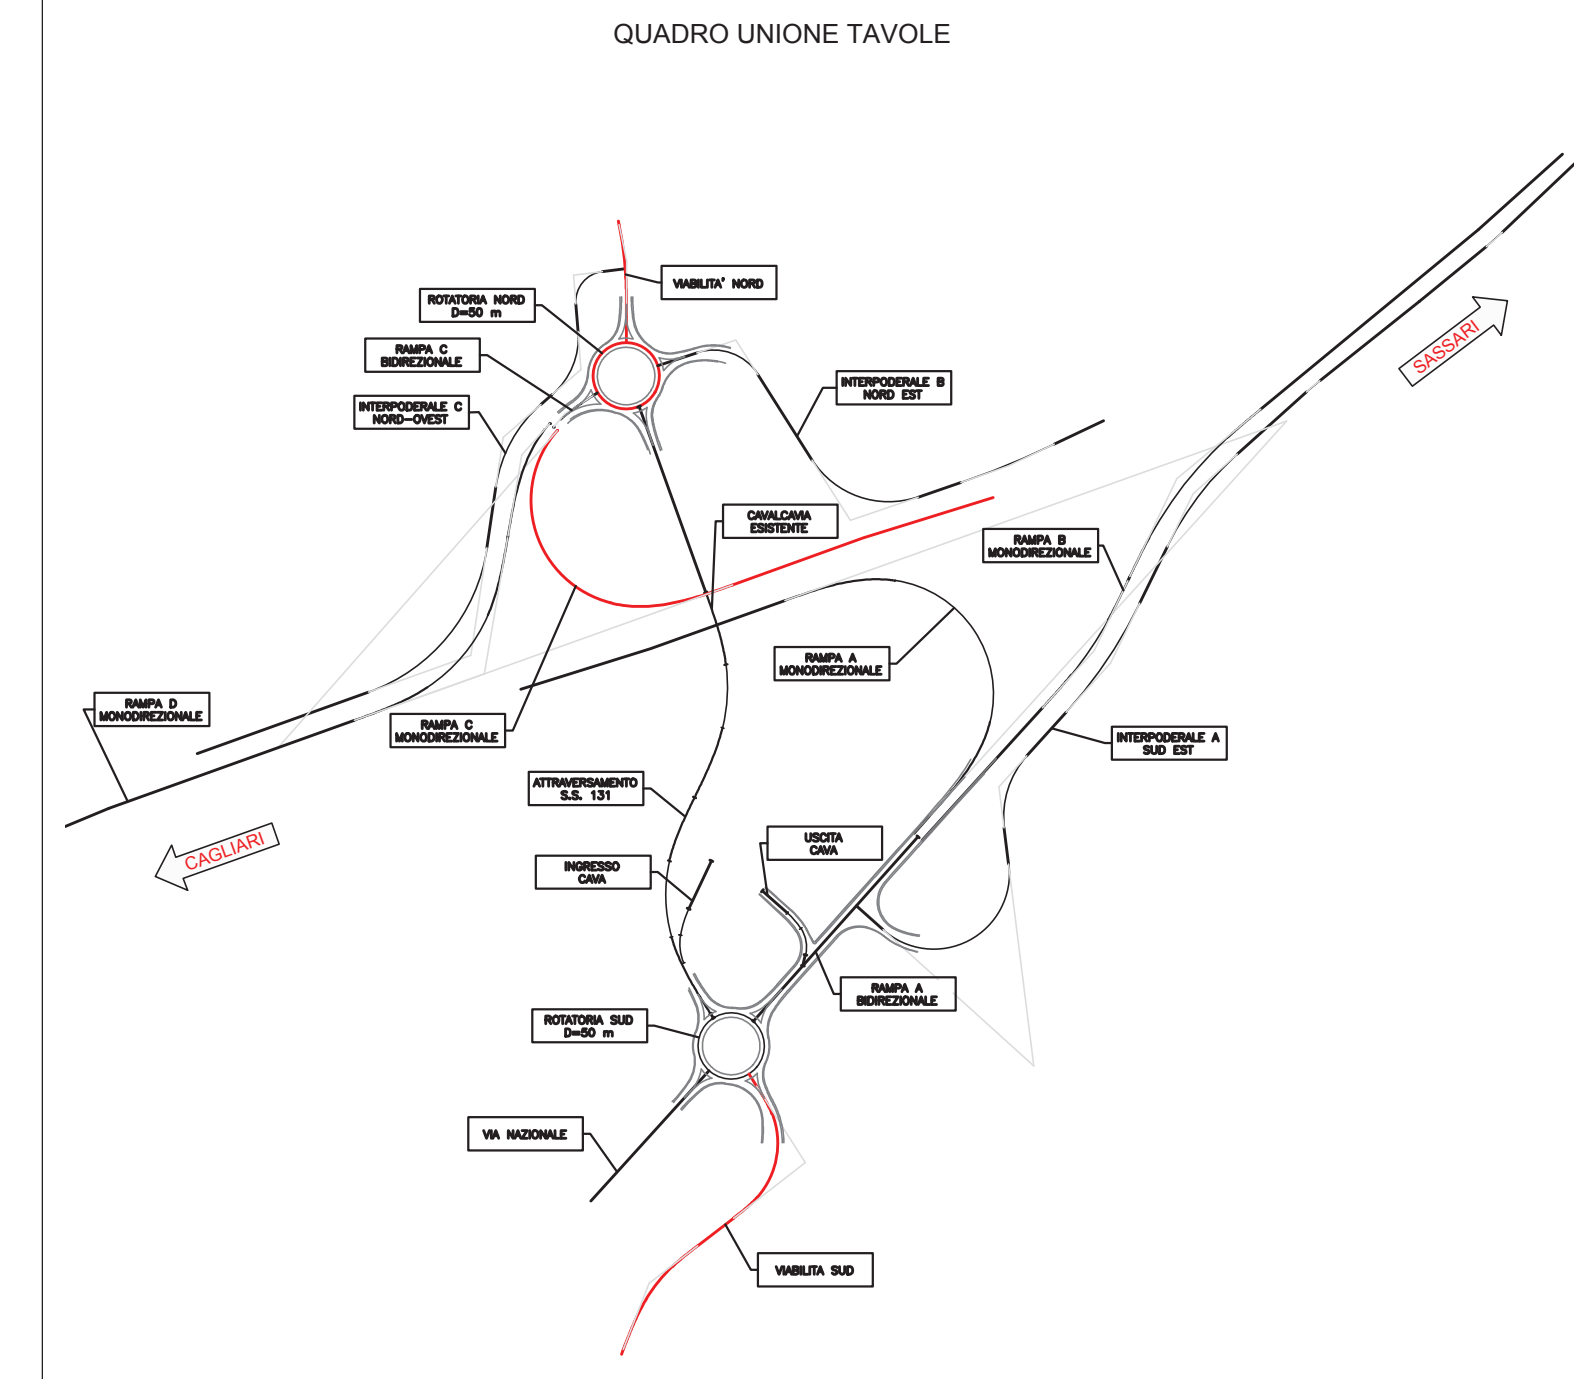



# RAMPA UNIDIREZIONALE C

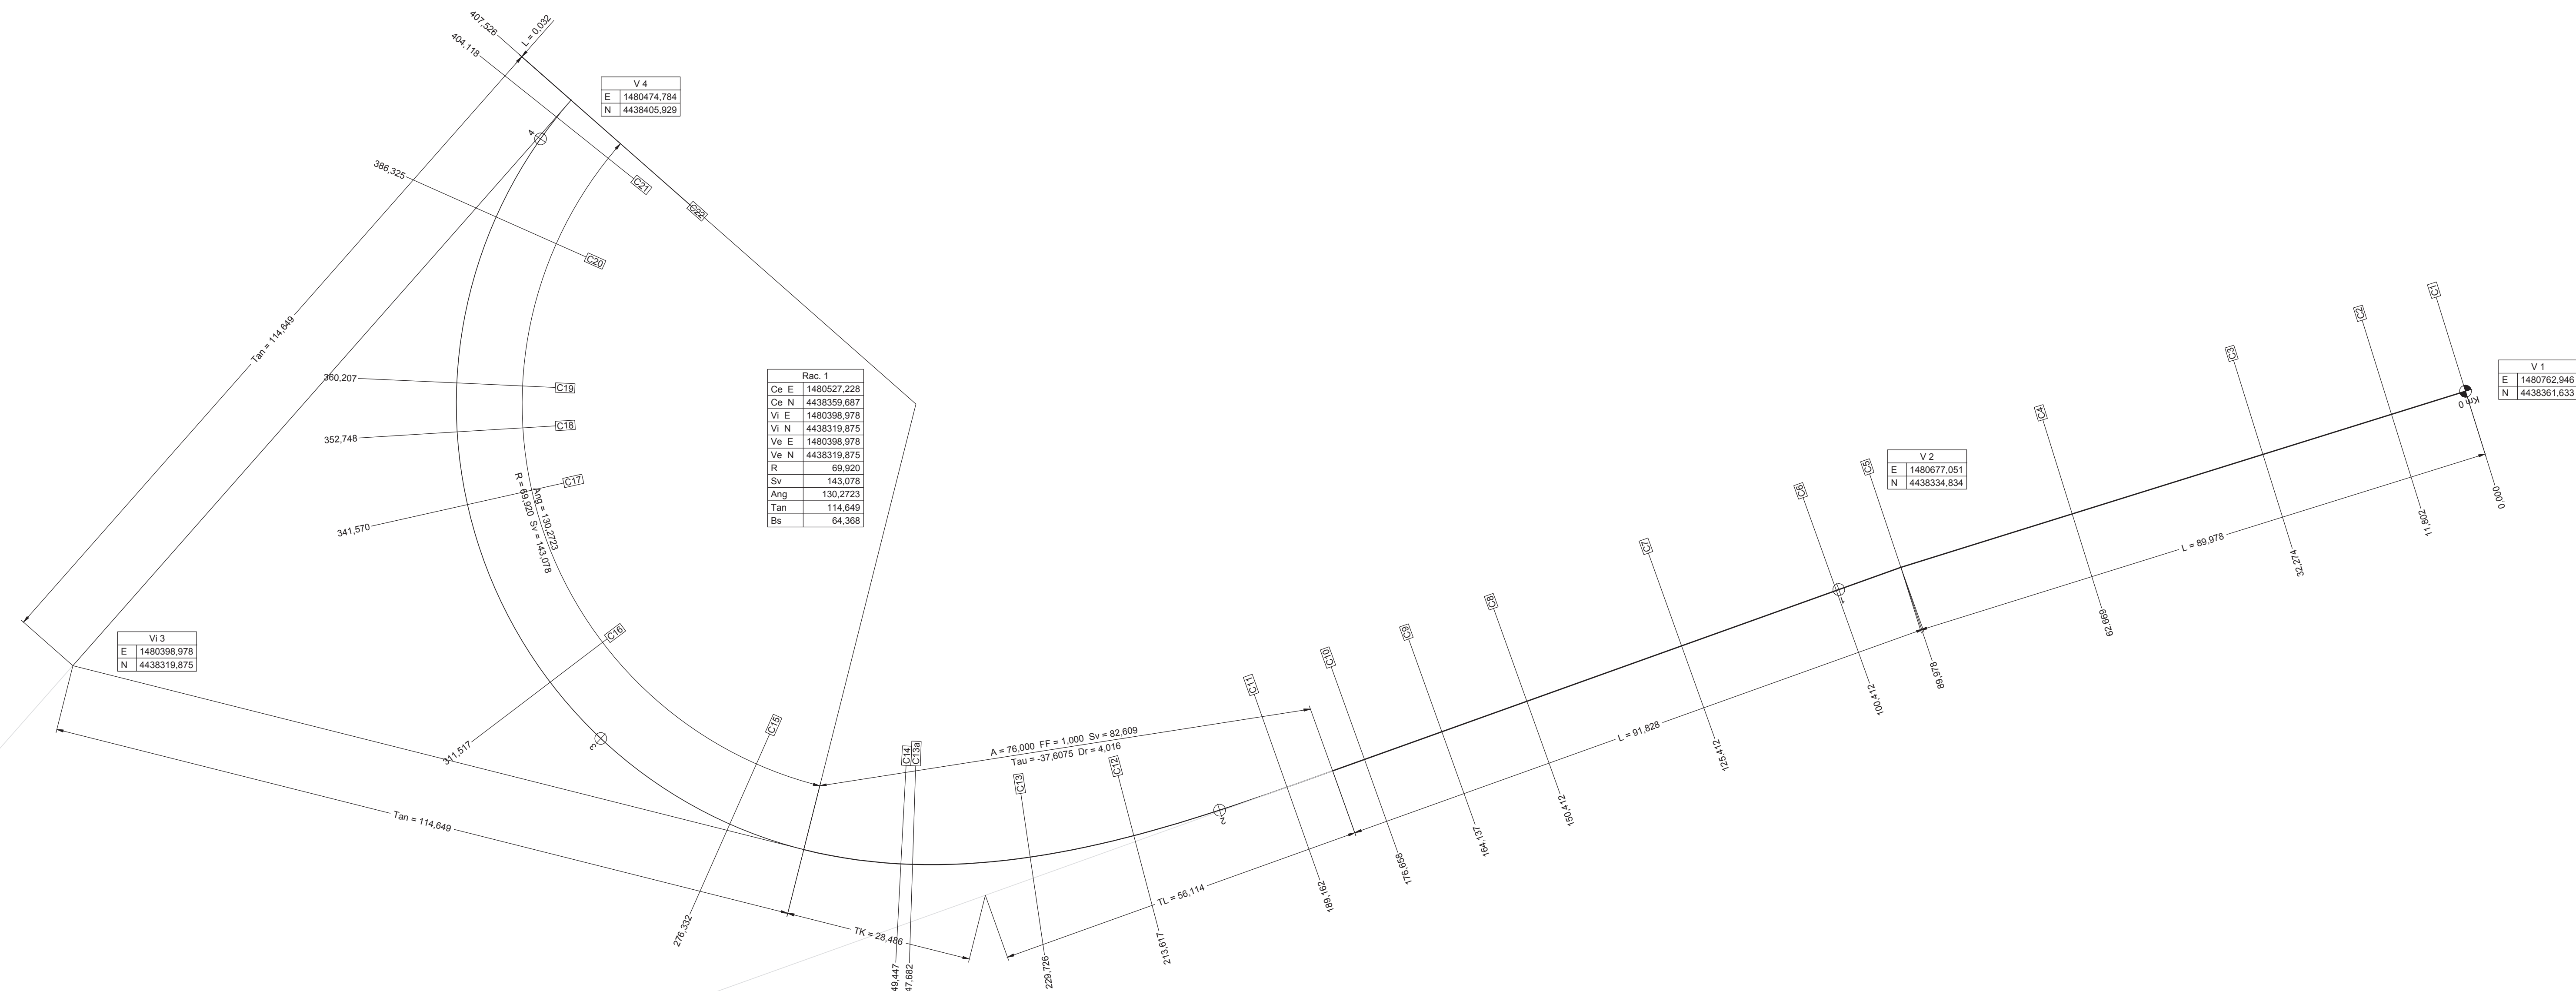


RAMPA BIDIREZIONALE C

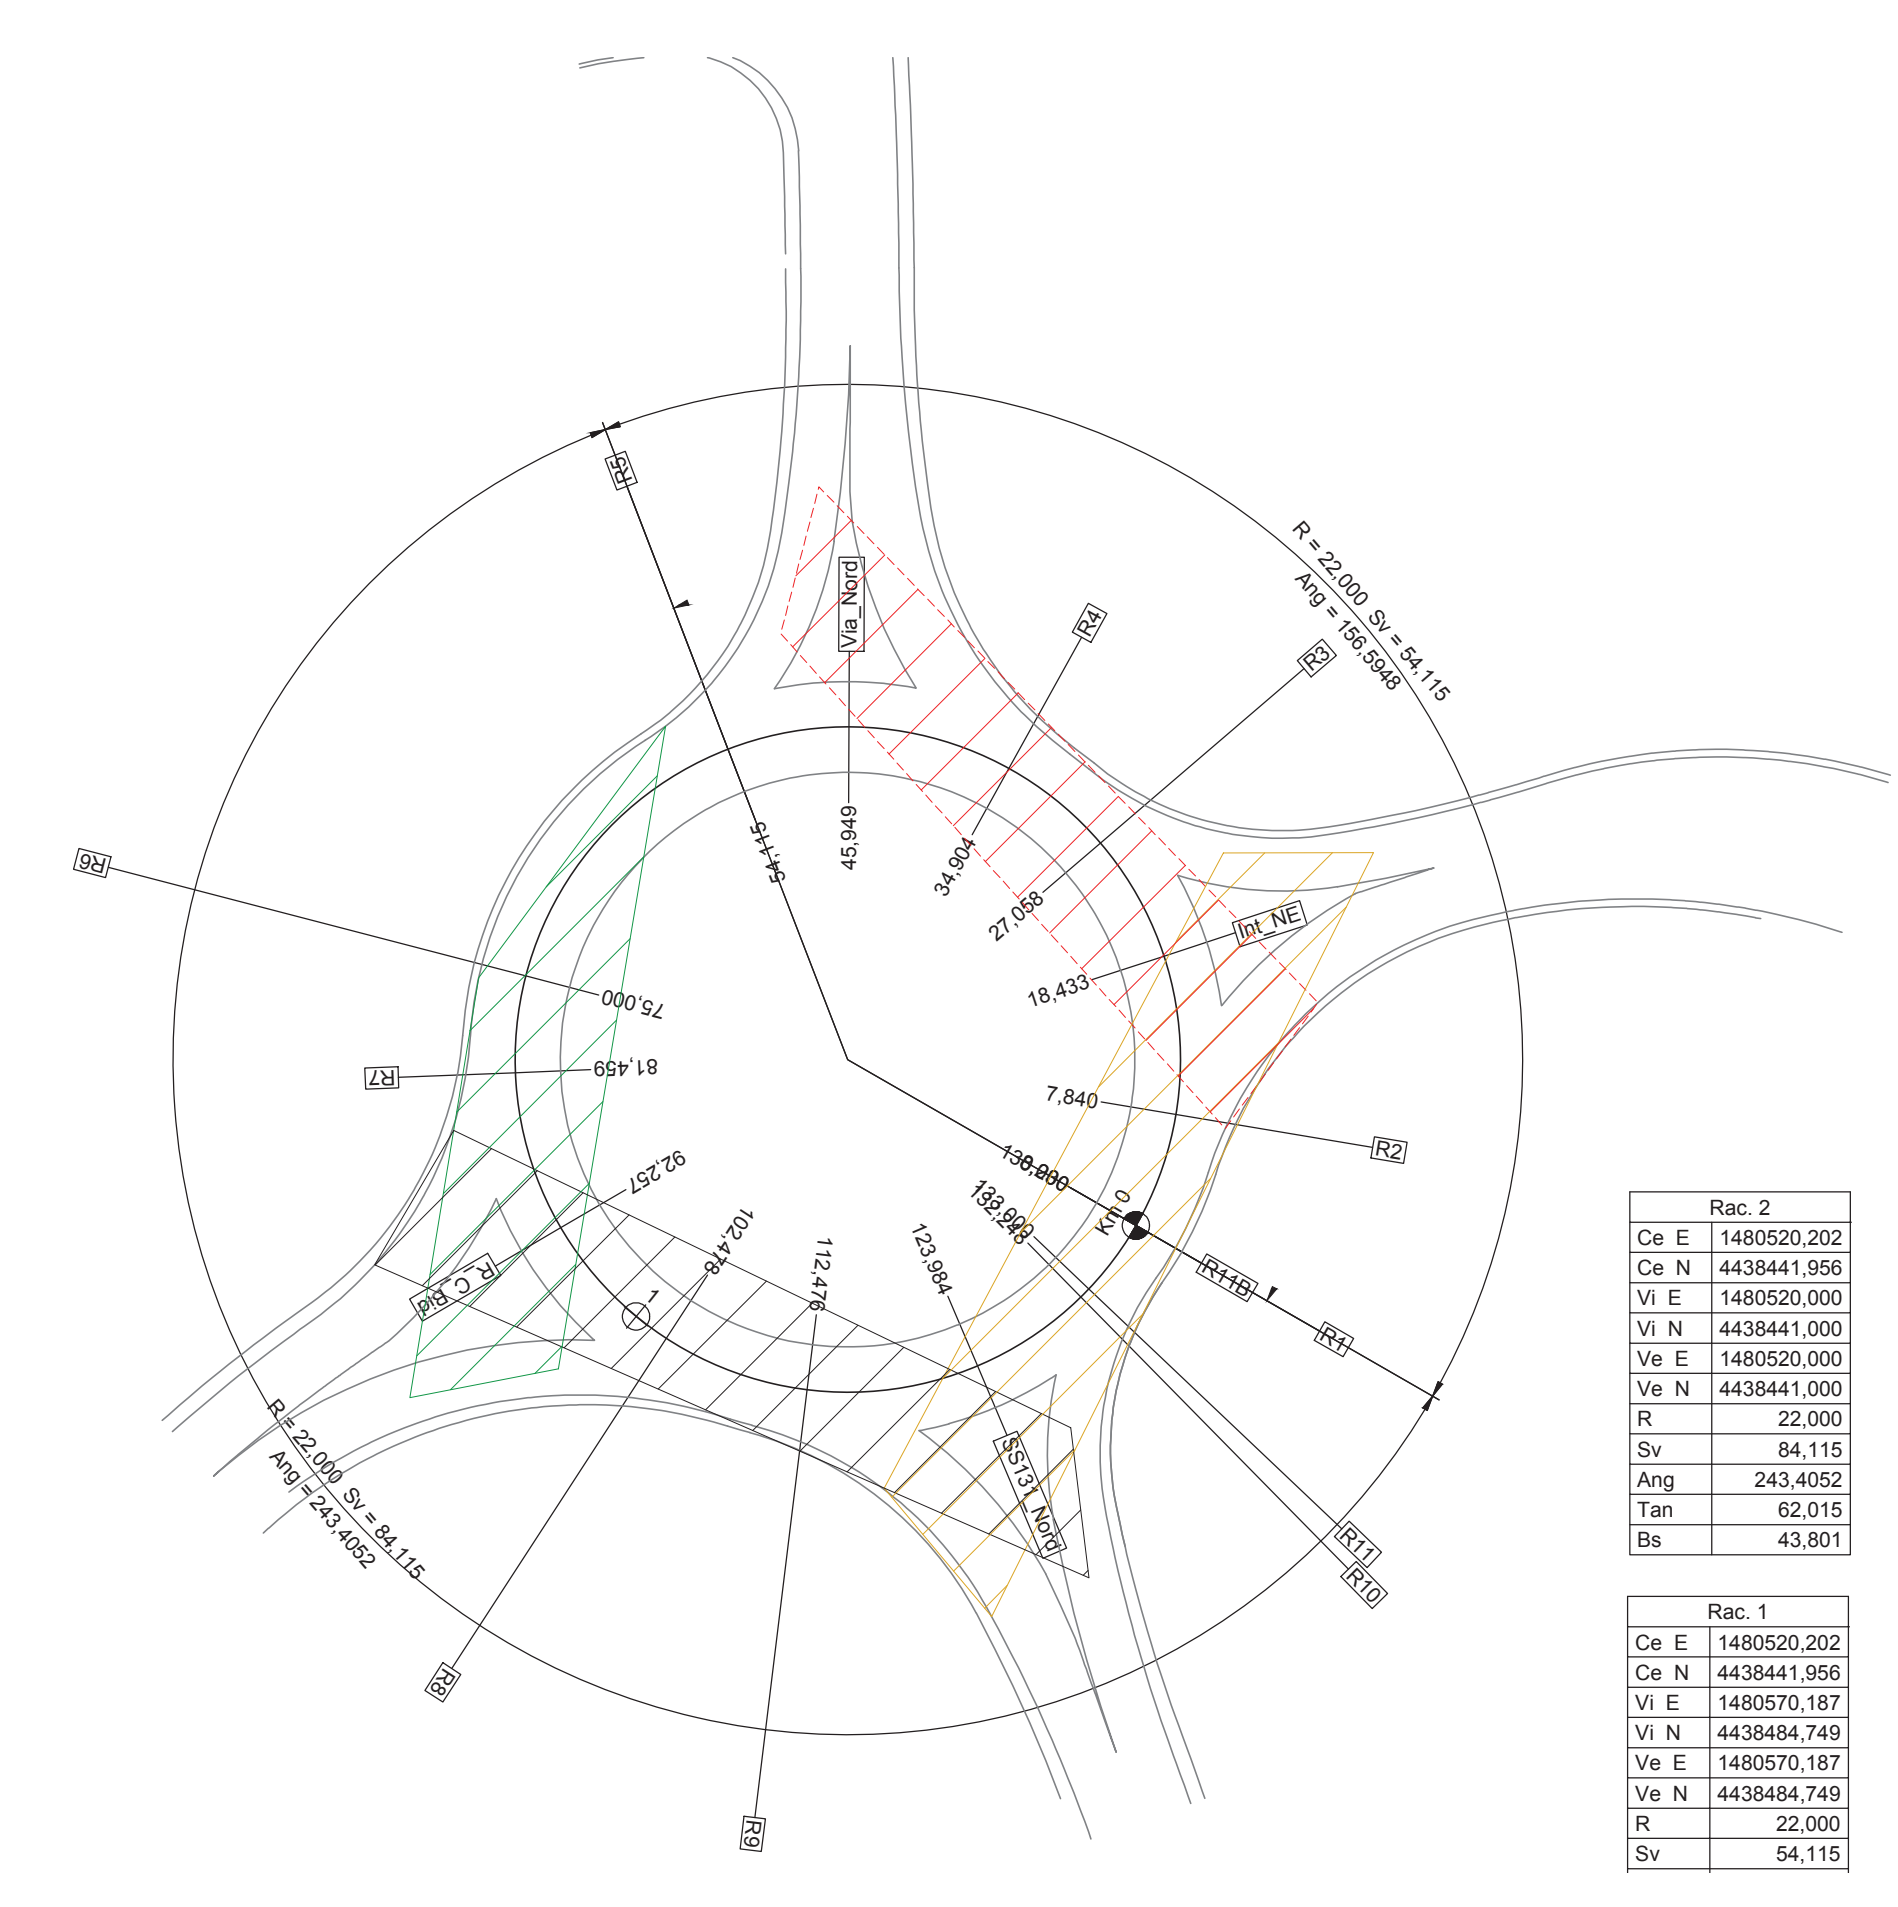

ROTATORIA NORD

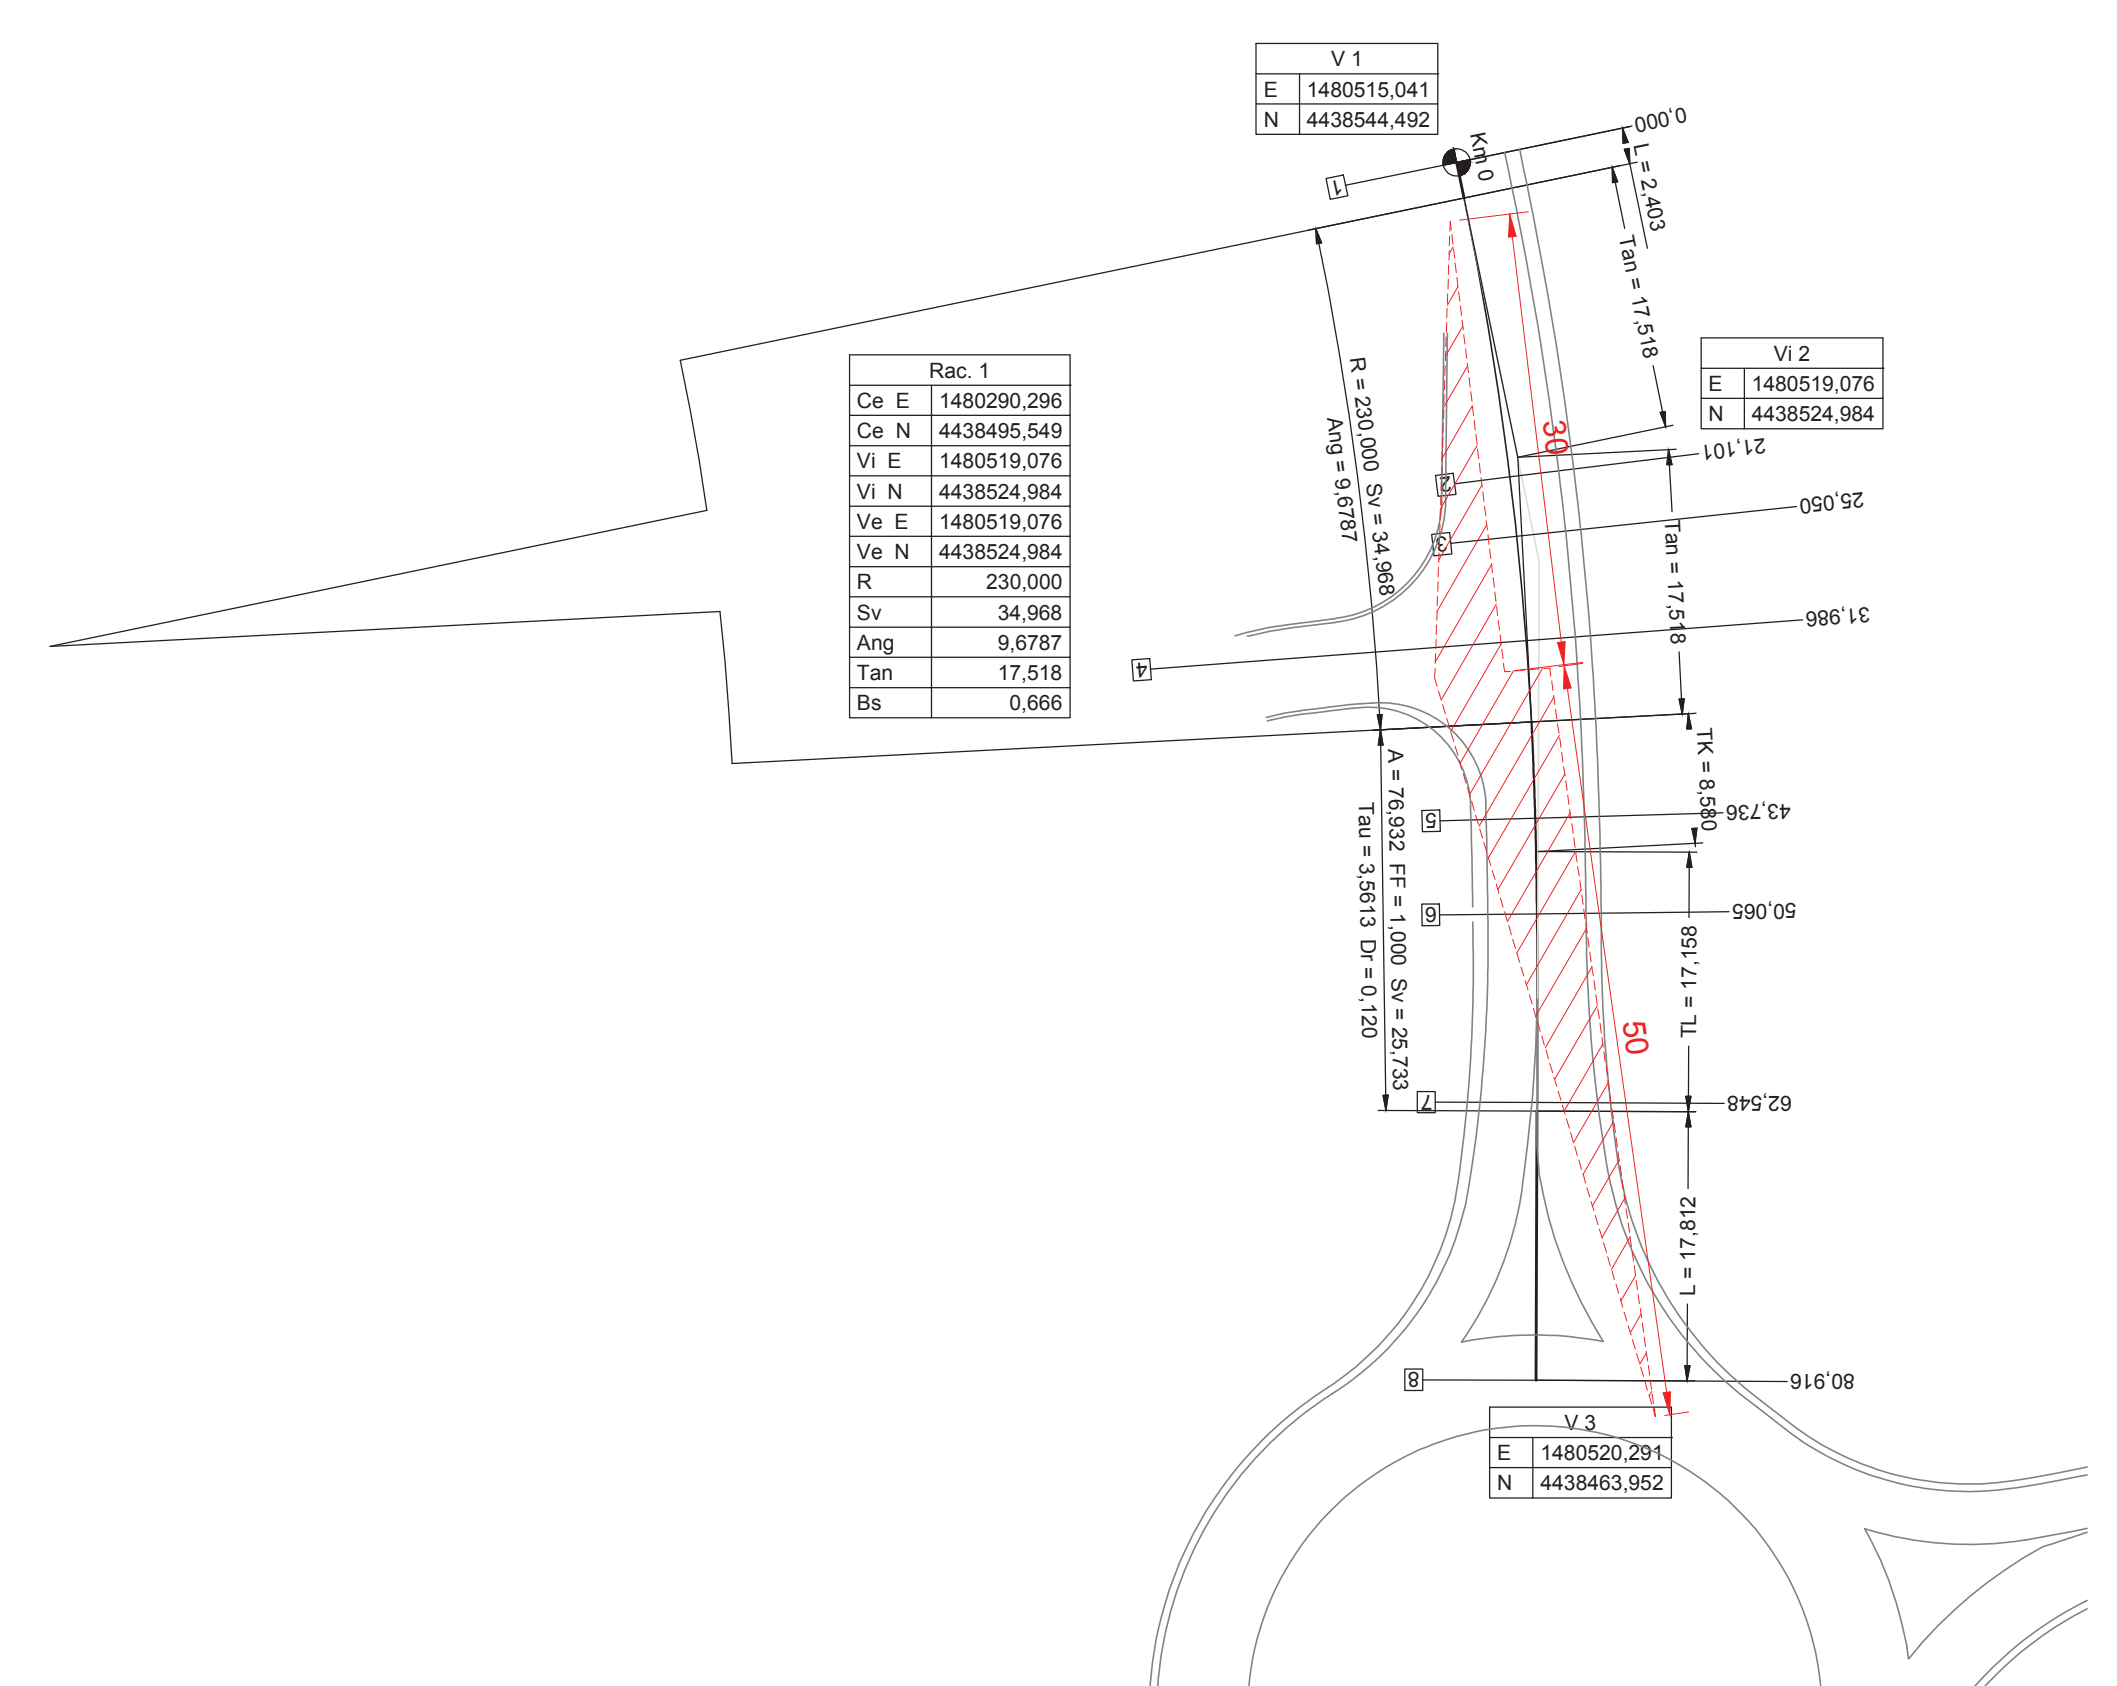

VIABILITA' NORD

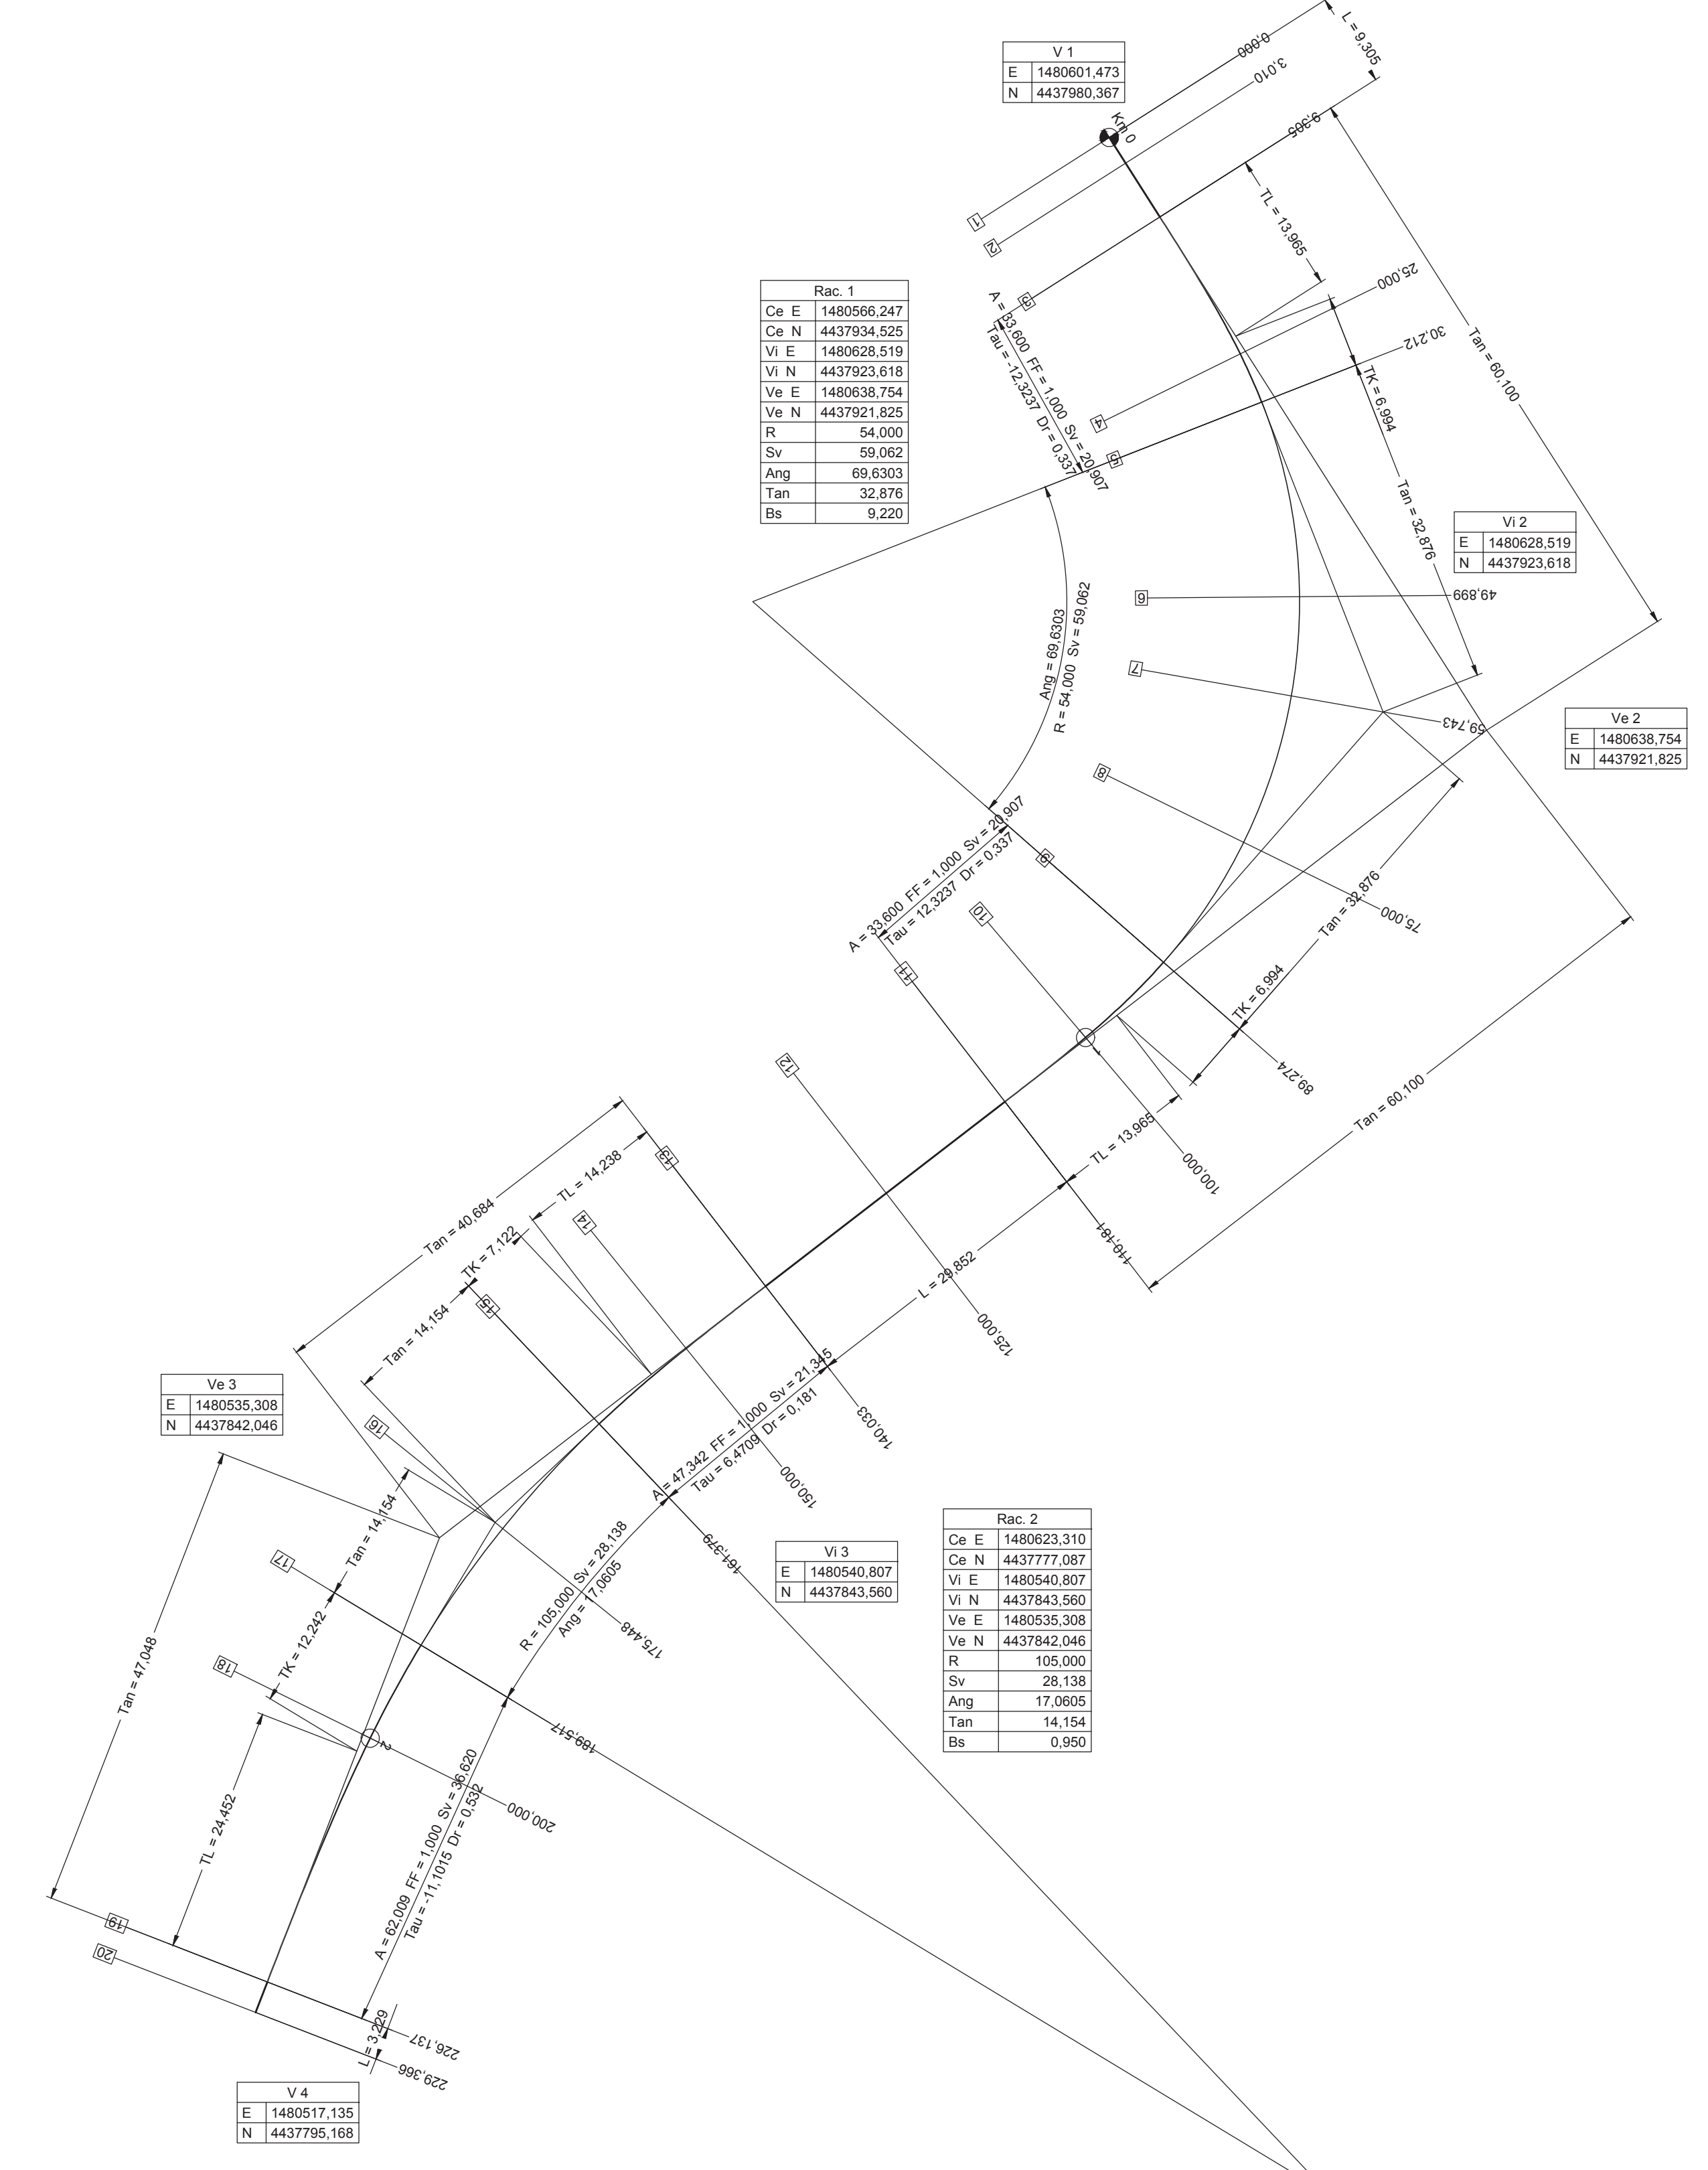

VIABILITA' SUD

**Sanas**  
GRUPPO FS ITALIANE

Direzione Progettazione e Realizzazione Lavori

**S.S.131 DI "CARLO FELICE"**  
Adeguamento e messa in sicurezza della S.S.131  
Risoluzione dei nodi critici 2°stralcio  
dal km 108+300 al km 158+000

**PROGETTO ESECUTIVO** CA284

R.T.I. DI PROGETTAZIONE:	Mandataria	Mandante

**PROGETTISTI:**  
Ing. Riccardo Turchi - Pro. Iter srl (Integratore prestazioni specialistiche)  
Ordine Ing. di Milano n. 15845

**IL GEOLOGO:**  
Dott. Gian Massimo Macchiavola - Pro. Iter srl  
Albo Geol. Lombardo n. 4762

**COORDINATORE PER LA SICUREZZA IN FASE DI PROGETTAZIONE:**  
Ing. Diego Ciccarelli  
Ordine Ing. di Milano n. 15845

**VISTO IL RESP. DEL PROCEDIMENTO:**  
Dott. Ing. Salvatore Frasca

**NUOVI SVINCOLI**  
Nuovo svincolo di Paullinatino al km 120+000  
Planimetria di tracciamento - Tav. 3 di 7

CODICE PROGETTO	NOVITÀ	REVISIONE	SCALA
PROGETTO: <b>L0PLSQ</b>	N. PROJ.: <b>E 1901</b>	CODICE ELAB.: <b>V01P500TRAPT03</b>	<b>C</b>
ELAB.: <b>E 1901</b>			1:500

D	REVISIONE PER ISTRUTTORIA, VERIFICA E CONTROLLI D.LGS. 35/11	Agosto 2020	Ing. D. D'ALESSANDRO	Ing. M. CARLINO	Ing. R. D'ALESSANDRO
B	Emissione	Marzo 2020	Ing. D. D'ALESSANDRO	Ing. M. CARLINO	Ing. R. D'ALESSANDRO
A	Emissione per controlli di LGS. 35/2011	Novembre 2019	Ing. D. D'ALESSANDRO	Ing. M. CARLINO	Ing. R. D'ALESSANDRO
REV.	DESCRIZIONE	DATA	REDATTO	VERIFICATO	APPROVATO