



ATTRAVERSAMENTO SS131 - VISTA 1/2

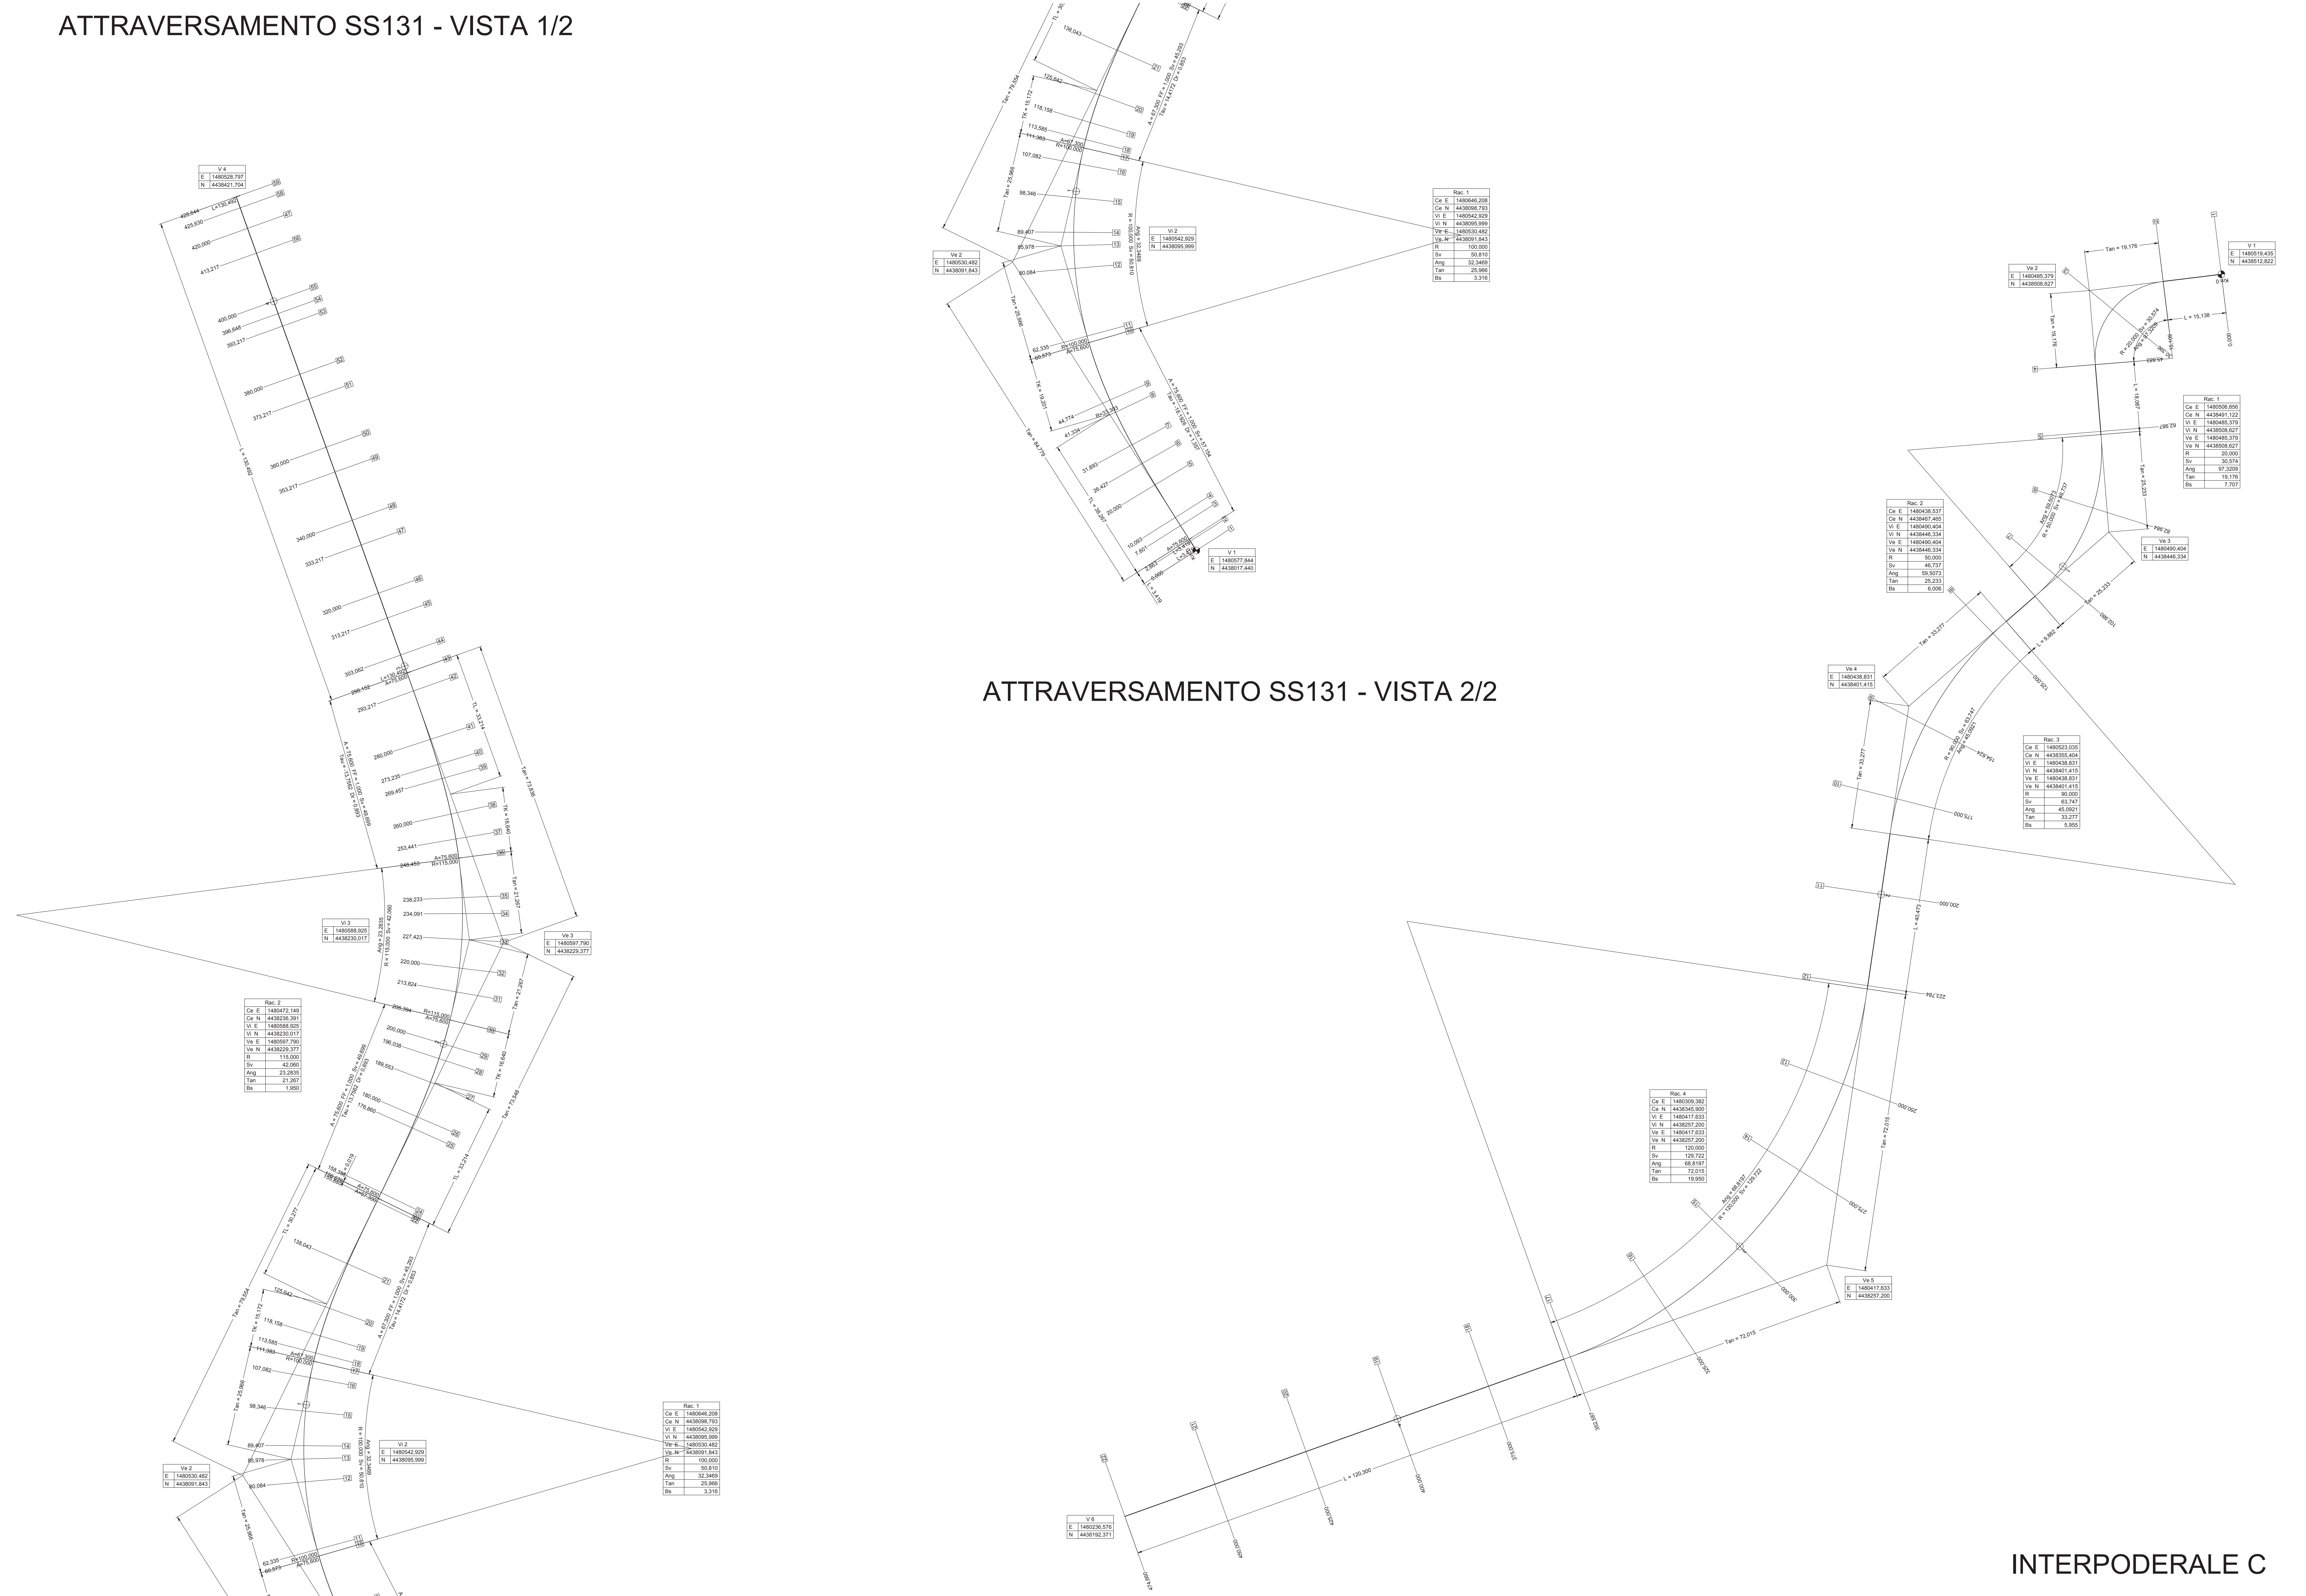

ATTRAVERSAMENTO SS131 - VISTA 2/2



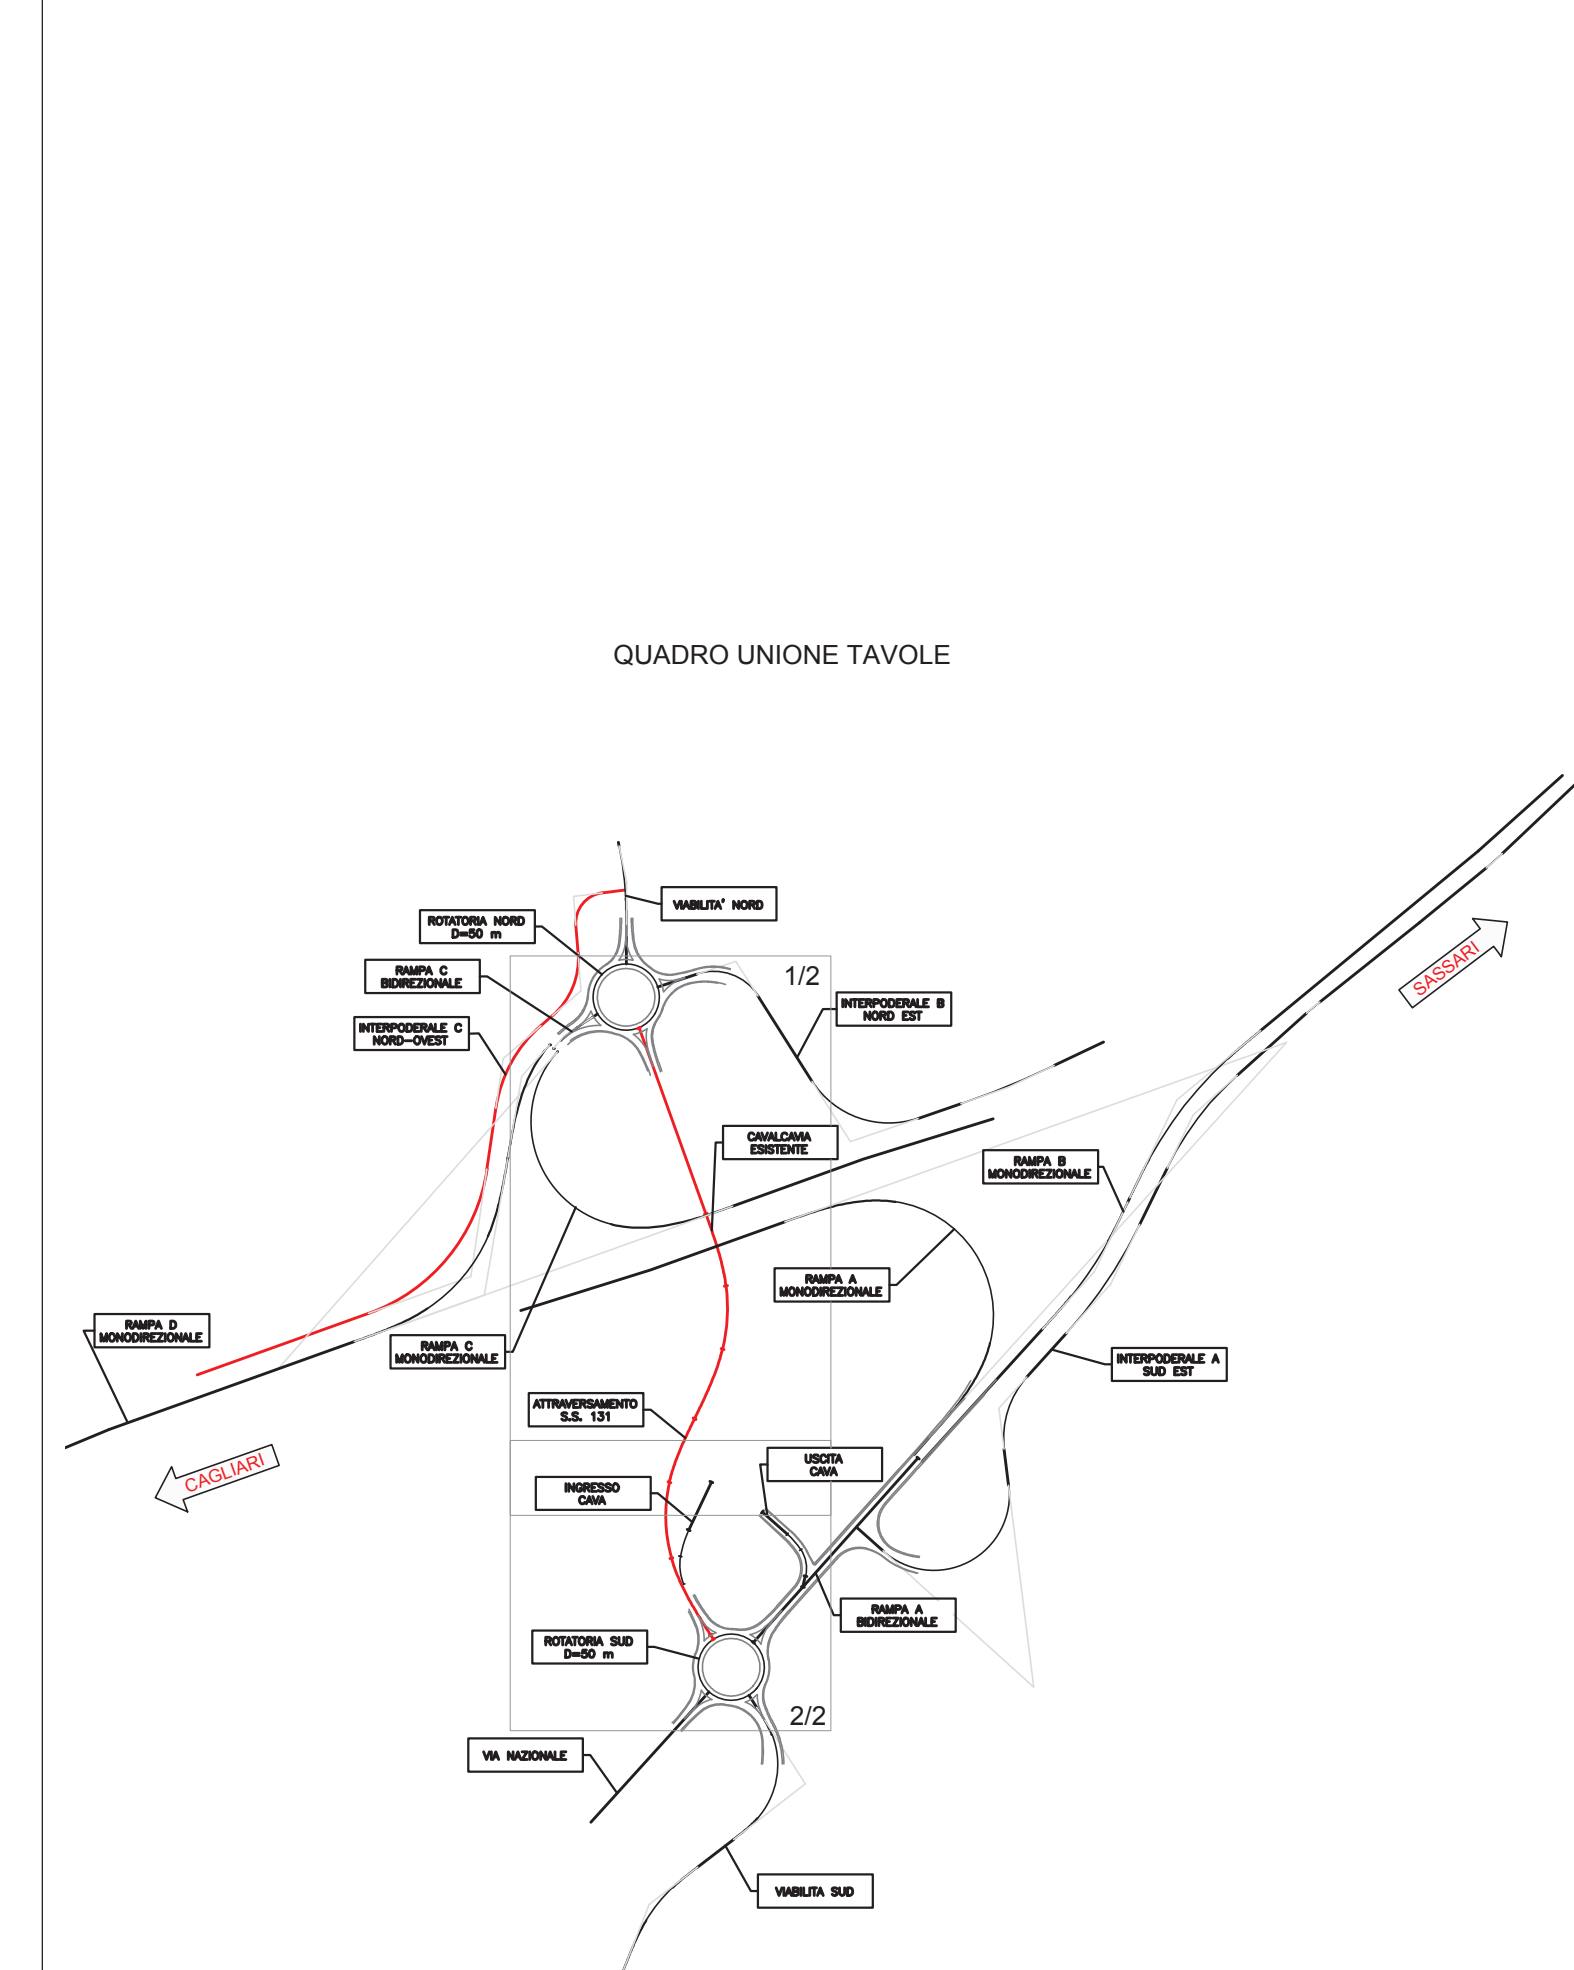

GRUPPO FS ITALIANE Direzione Progettazione e Realizzazione Lavori

S.S.131 DI "CARLO FELICE"
Adeguamento e messa in sicurezza della S.S.131
Risoluzione dei nodi critici 2°stralcio
dal km 108+300 al km 158+000

PROGETTO ESECUTIVO CA284

R.T.I. di PROGETTAZIONE:		Mandataria	Mandante
		 Ing. Riccardo Formichi - Pro Inter srl (Integratore prestazioni specialistiche) Orchestra Ing. di Milano n. 75045	 Via Ardenne n.3 20100 Bergamo Tel. 035 471050 email: catering@prointer.it

PROGETTISTI:
Ing. Riccardo Formichi - Pro Inter srl (Integratore prestazioni specialistiche)
Orchestra Ing. di Milano n. 75045

INGEGNERI:
Ing. Nicola D'Alvaresano - Delta Ingegneria srl
Orchestra Ing. di Bergamo n. 4955

IL GEOMETRO:
Geom. Gian. Massimo Macconicola - Pro Inter srl
Albo Geom. Lombardi n. 4762

COORDINATORE PER LA SICUREZZA IN FASE DI PROGETTAZIONE:
Ing. Diego Ciccarelli
Orchestra Ing. di Milano n. 15813

VISTO IL RESP. DEL PROCEDIMENTO:
Geom. Ing. Salvatore Frasca




NUOVI SVINCOLI
Nuovo svincolo di Paullinatino al km 120+000
Planimetria di tracciamento - Tav. 6 di 7

CODICE PROGETTO	NOVITÀ	REVISIONE	SCALA
LOPLISQ E 1901	MODIPSOOTRAPTO6C	C	1:500

REVISIONE	DATA	REDAATTO	VERIFICATO	APPROVATO
D				
C	02/11/2023	Ing. M. CARLINO	Ing. M. CARLINO	Ing. M. CARLINO
B	02/11/2023	Ing. M. CARLINO	Ing. M. CARLINO	Ing. M. CARLINO
A	02/11/2023	Ing. M. CARLINO	Ing. M. CARLINO	Ing. M. CARLINO

INTERPODERALE C