
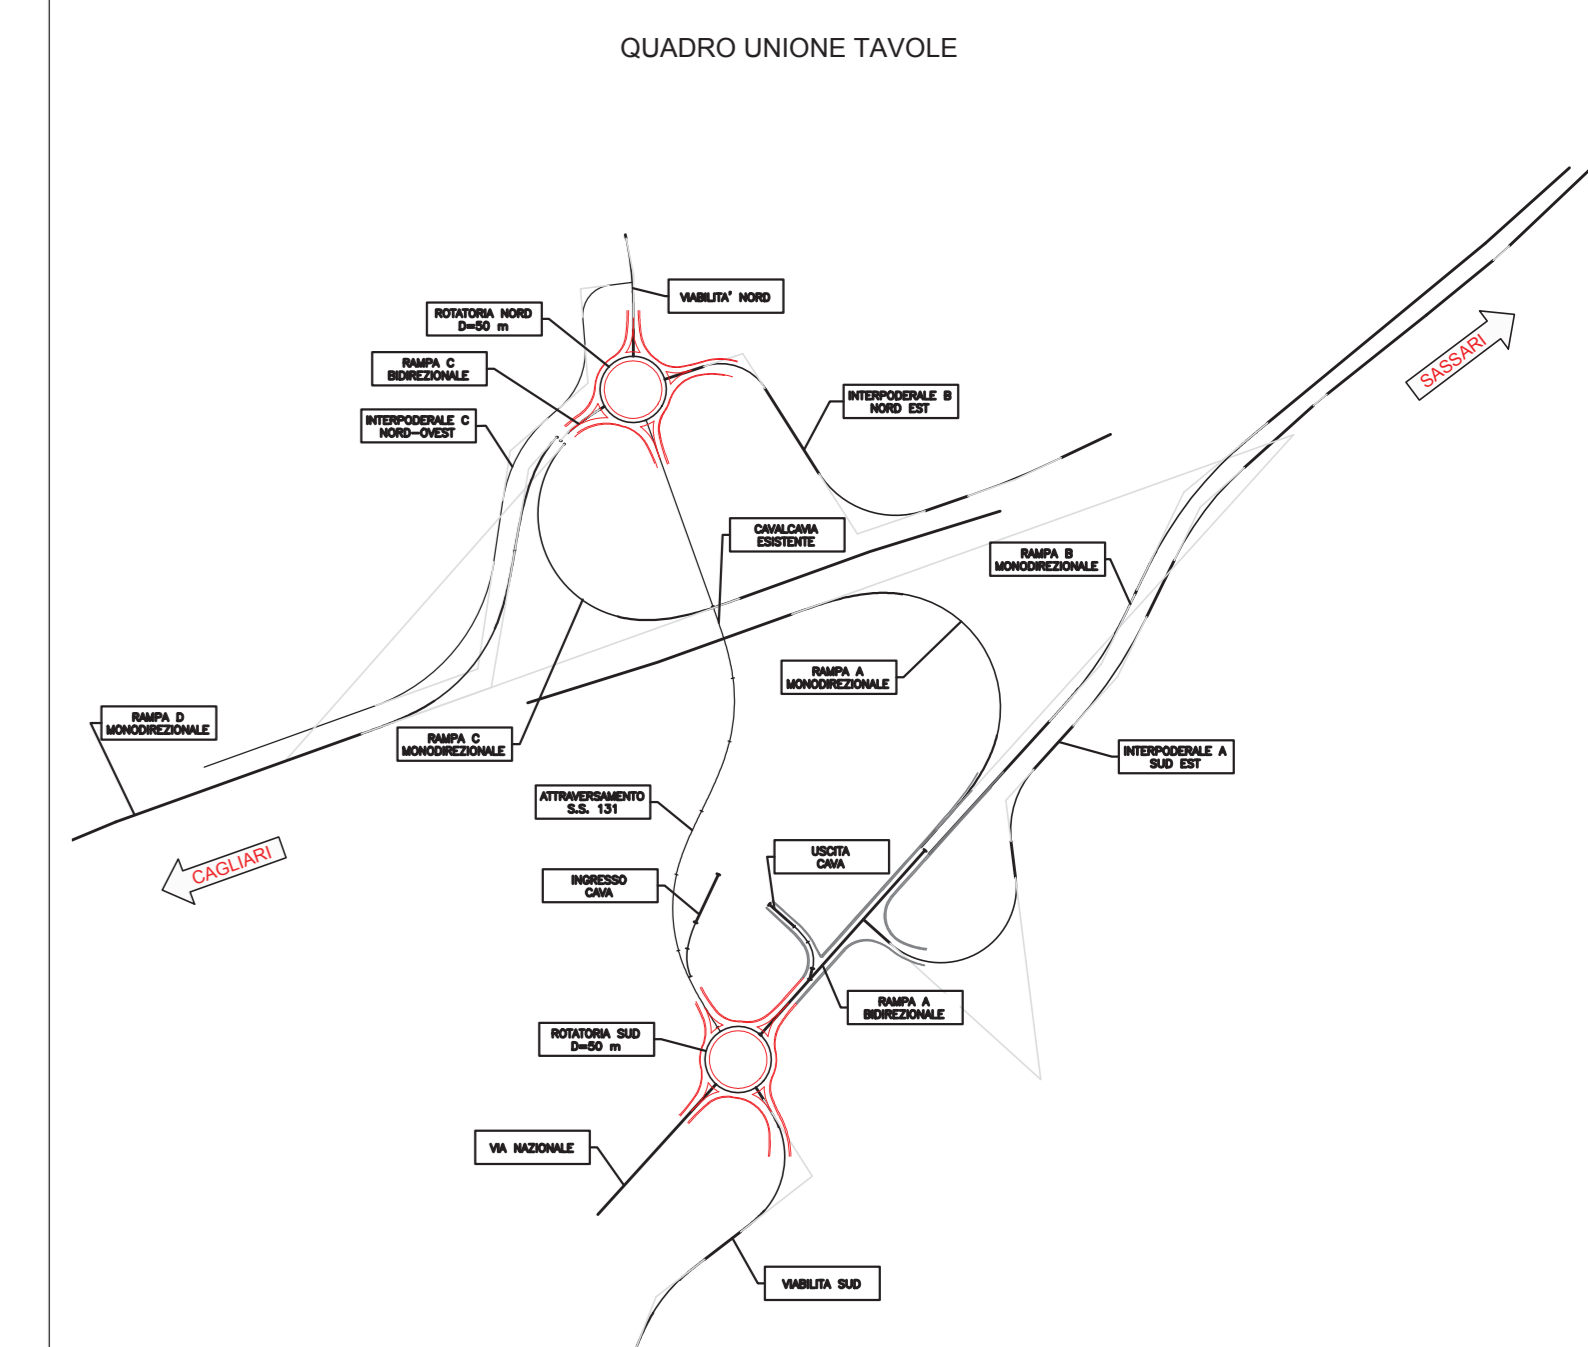
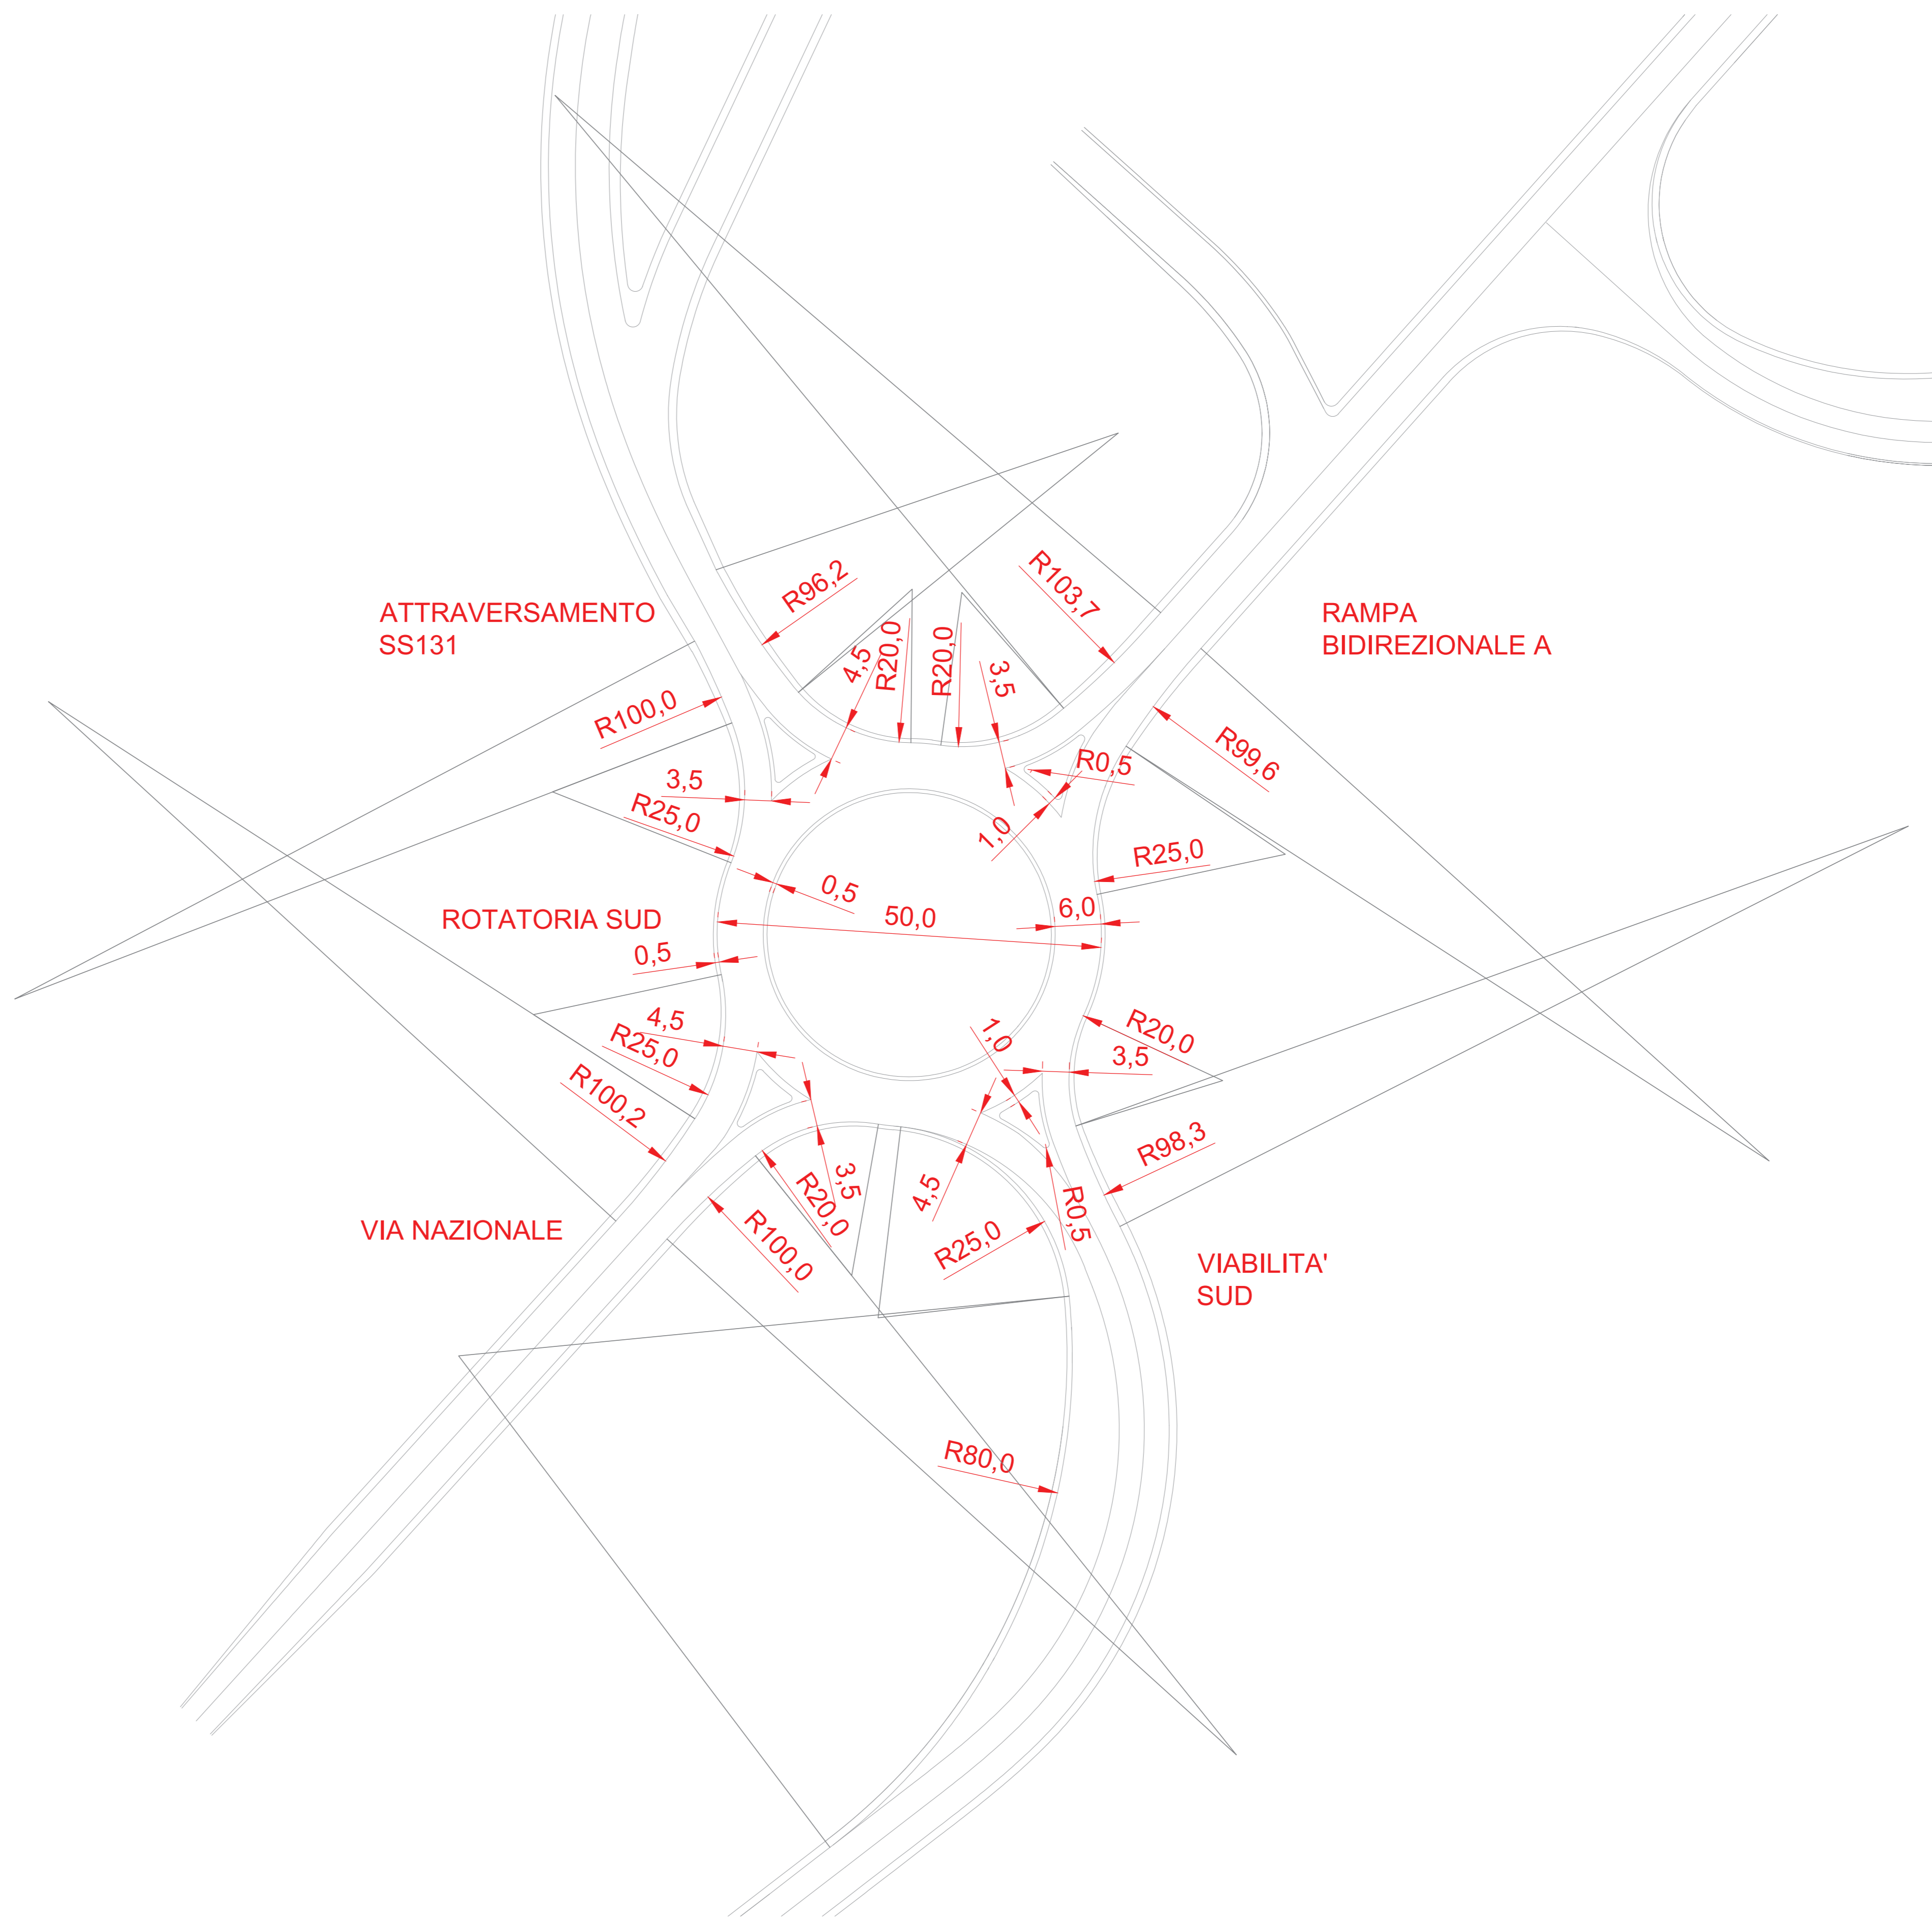


ROTATORIA NORD

ROTATORIA SUD

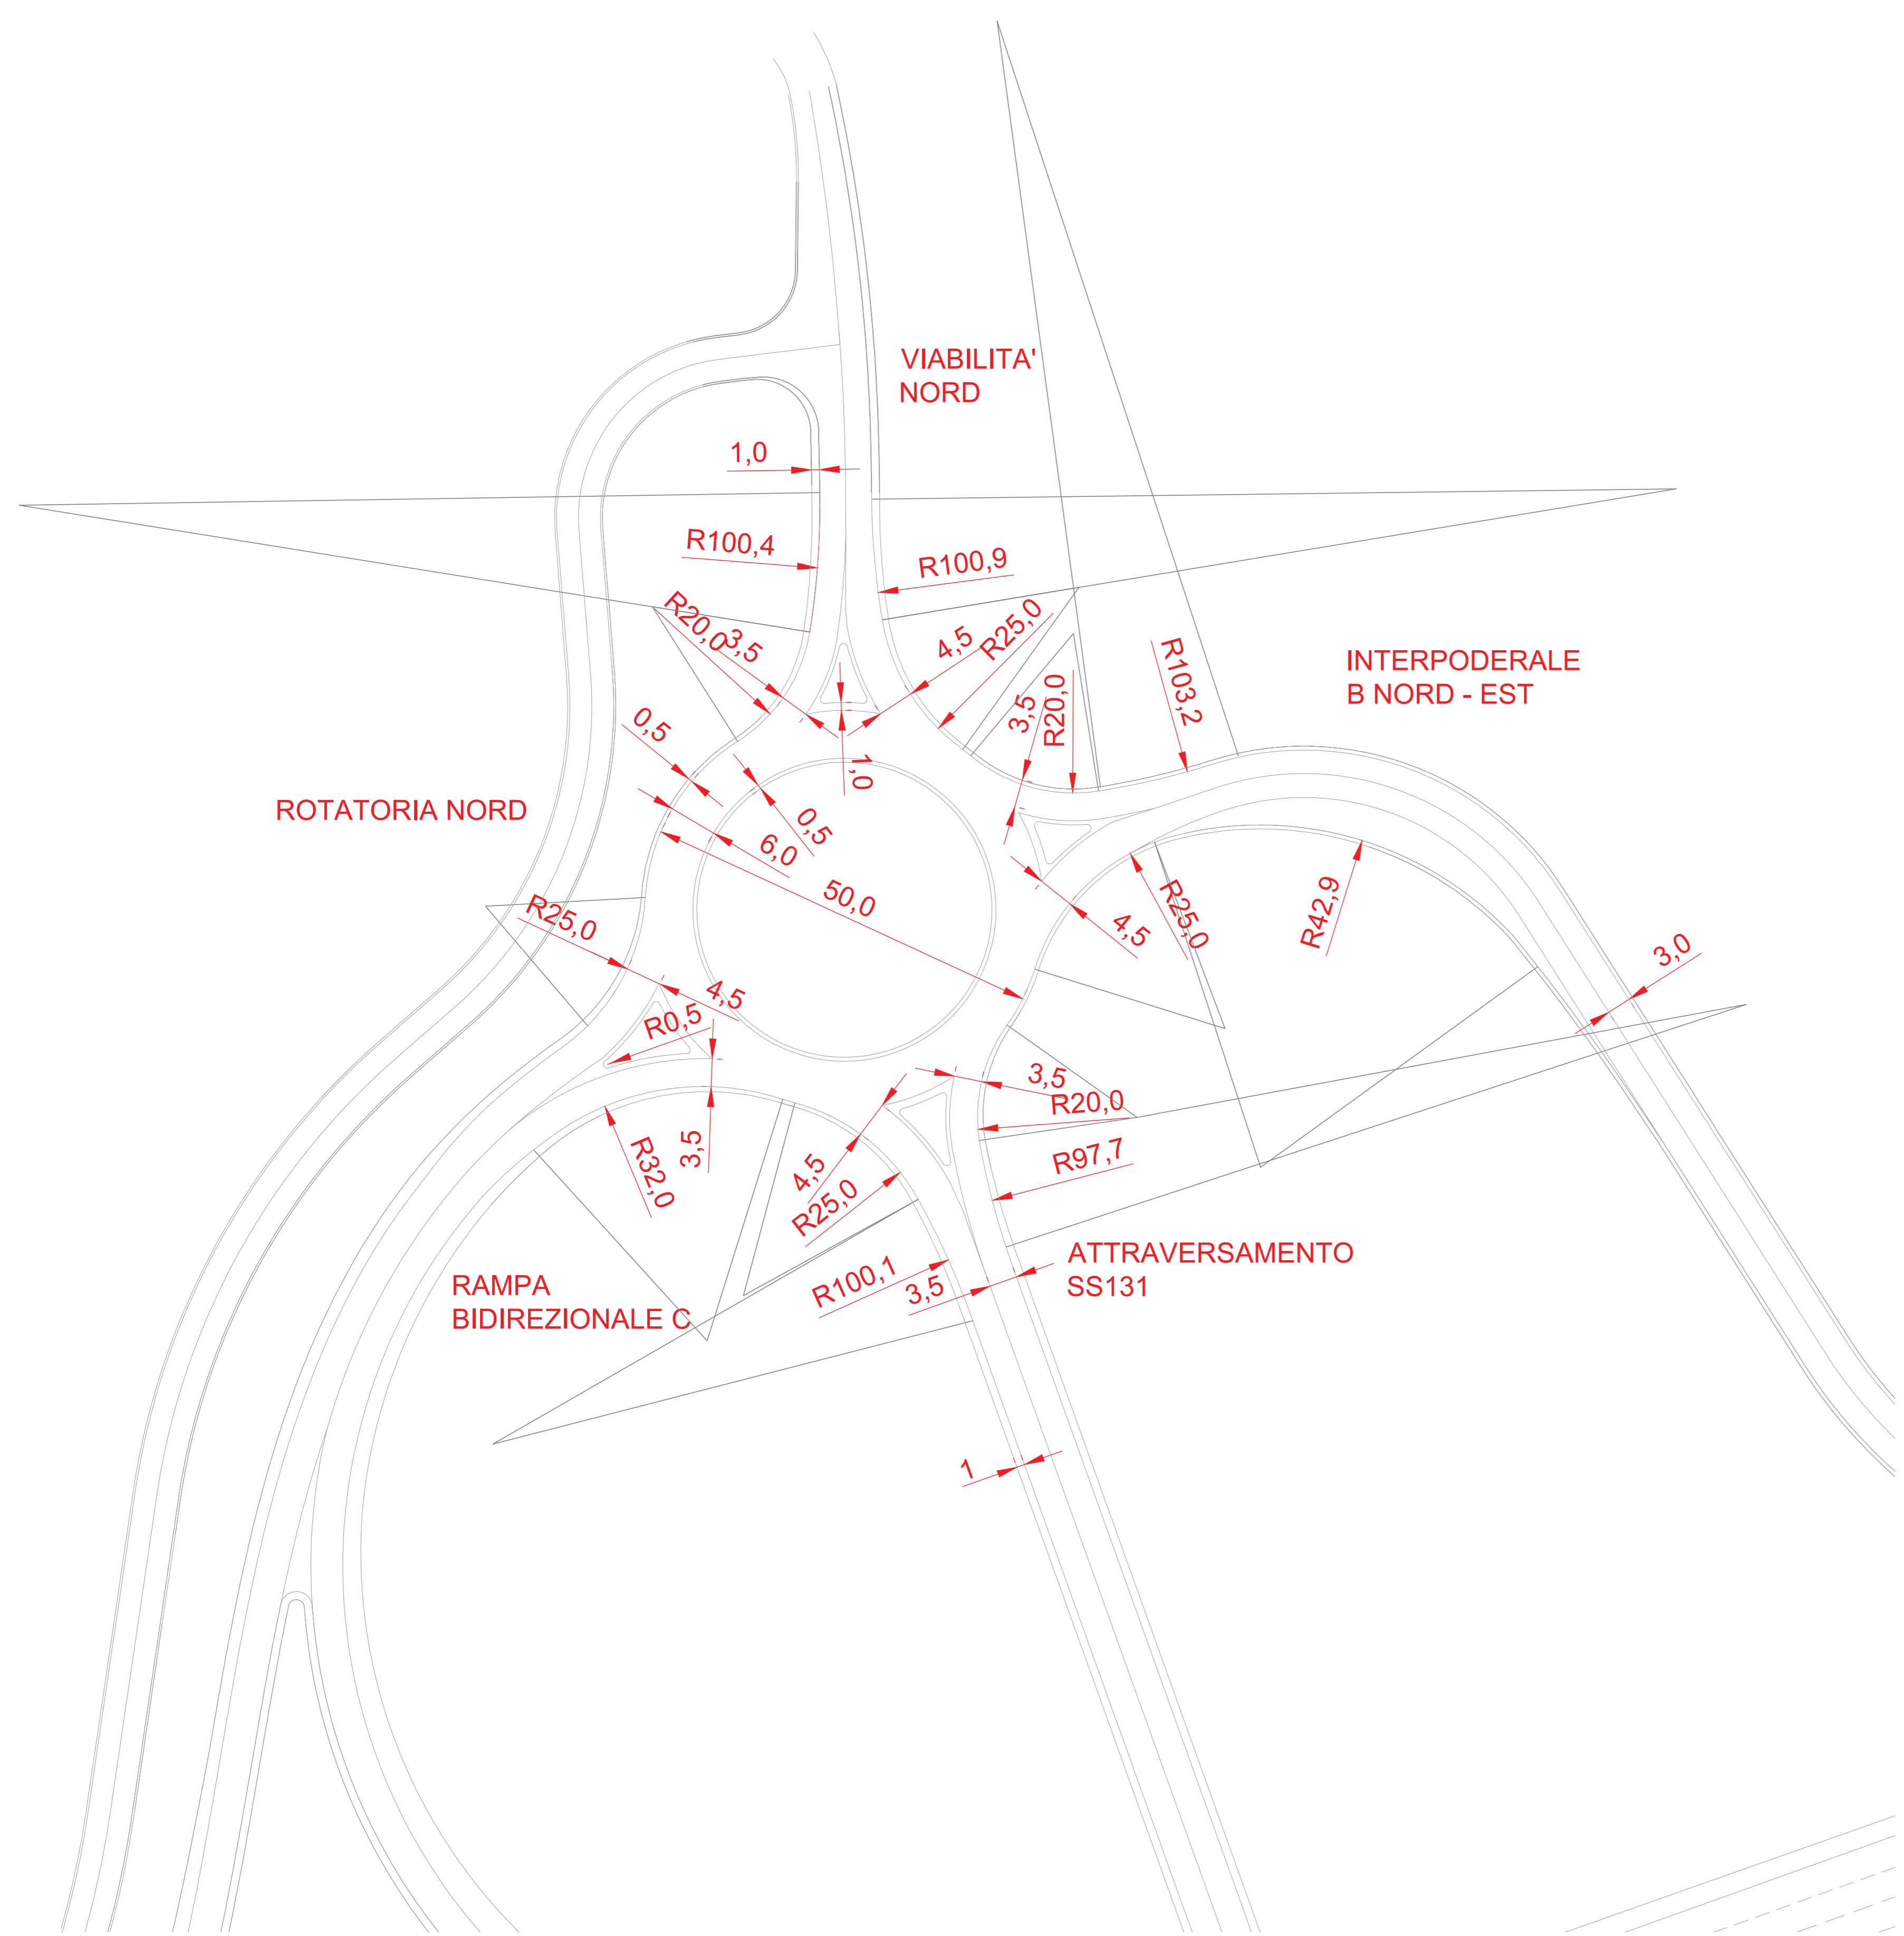

Sanas GRUPPO FS ITALIANE Direzione Progettazione e Realizzazione Lavori

S.S.131 DI "CARLO FELICE"
Adeguamento e messa in sicurezza della S.S.131
Risoluzione dei nodi critici 2°stralcio
dal km 108+300 al km 158+000

PROGETTO ESECUTIVO CA284

R.T.I. di PROGETTAZIONE: Mandataria **PRO ITER** Via G.B. Sommarini n°3 20125 - Milano Tel. 02 67879111 email: mail@proiter.it Mandante Via Armetto n°3 52100 Agrigento Tel. 0322 421007 email: dell'ingegneria@pec.it

PROGETTISTI:
Ing. Riccardo Formichi - Pro Iter srl (Integratore prestazioni specialistiche)
Ordine Ing. di Milano n. 18045
Ing. Nicola D'Alessandro - Delta Ingegneria srl
Ordine Ing. di Agrigento n. A992

IL GEOLOGO:
Dott. Gaetano Massimo Mazzaronico - Pro Iter srl
Albo Geol. Lombardia n. A762

COORDINATORE PER LA SICUREZZA IN FASE DI PROGETTAZIONE
Ing. Diego Ceccherelli
Ordine Ing. di Milano n. 15813

VISTO: IL RESP. DEL PROCEDIMENTO
Dott. Ing. Salvatore Frasca

PROTOCOLLO DATA

NUOVI SVINCOLI
Nuovo svincolo di Paulilatino al km 120+000
Planimetria di tracciamento - Tav. 7 di 7

CODICE PROGETTO	NOME FILE	REVISIONE	SCALA
LOPLSQE1901	V01PS00TRAPT07C	C	1:500

PROGETTO	LV. PROJ.	N. PROJ.	DATA	REDDATTO	VERIFICATO	APPROVATO
D						
C	REVISIONE PER ISTRUTTORIA, VERIFICA E CONTROLLI D. LGS. 35/11		Agosto 2020	Ing. D. D'ALESSANDRO	Ing. M. CARLINO	Ing. N. D'ALESSANDRO
B	Emissione		Mirco 2020	Ing. D. D'ALESSANDRO	Ing. M. CARLINO	Ing. N. D'ALESSANDRO
A	Emissione per controlli D. LGS. 35/2011		Novembre 2019	Ing. D. D'ALESSANDRO	Ing. M. CARLINO	Ing. N. D'ALESSANDRO
REV.	DESCRIZIONE		DATA	REDDATTO	VERIFICATO	APPROVATO