


RAMPA A

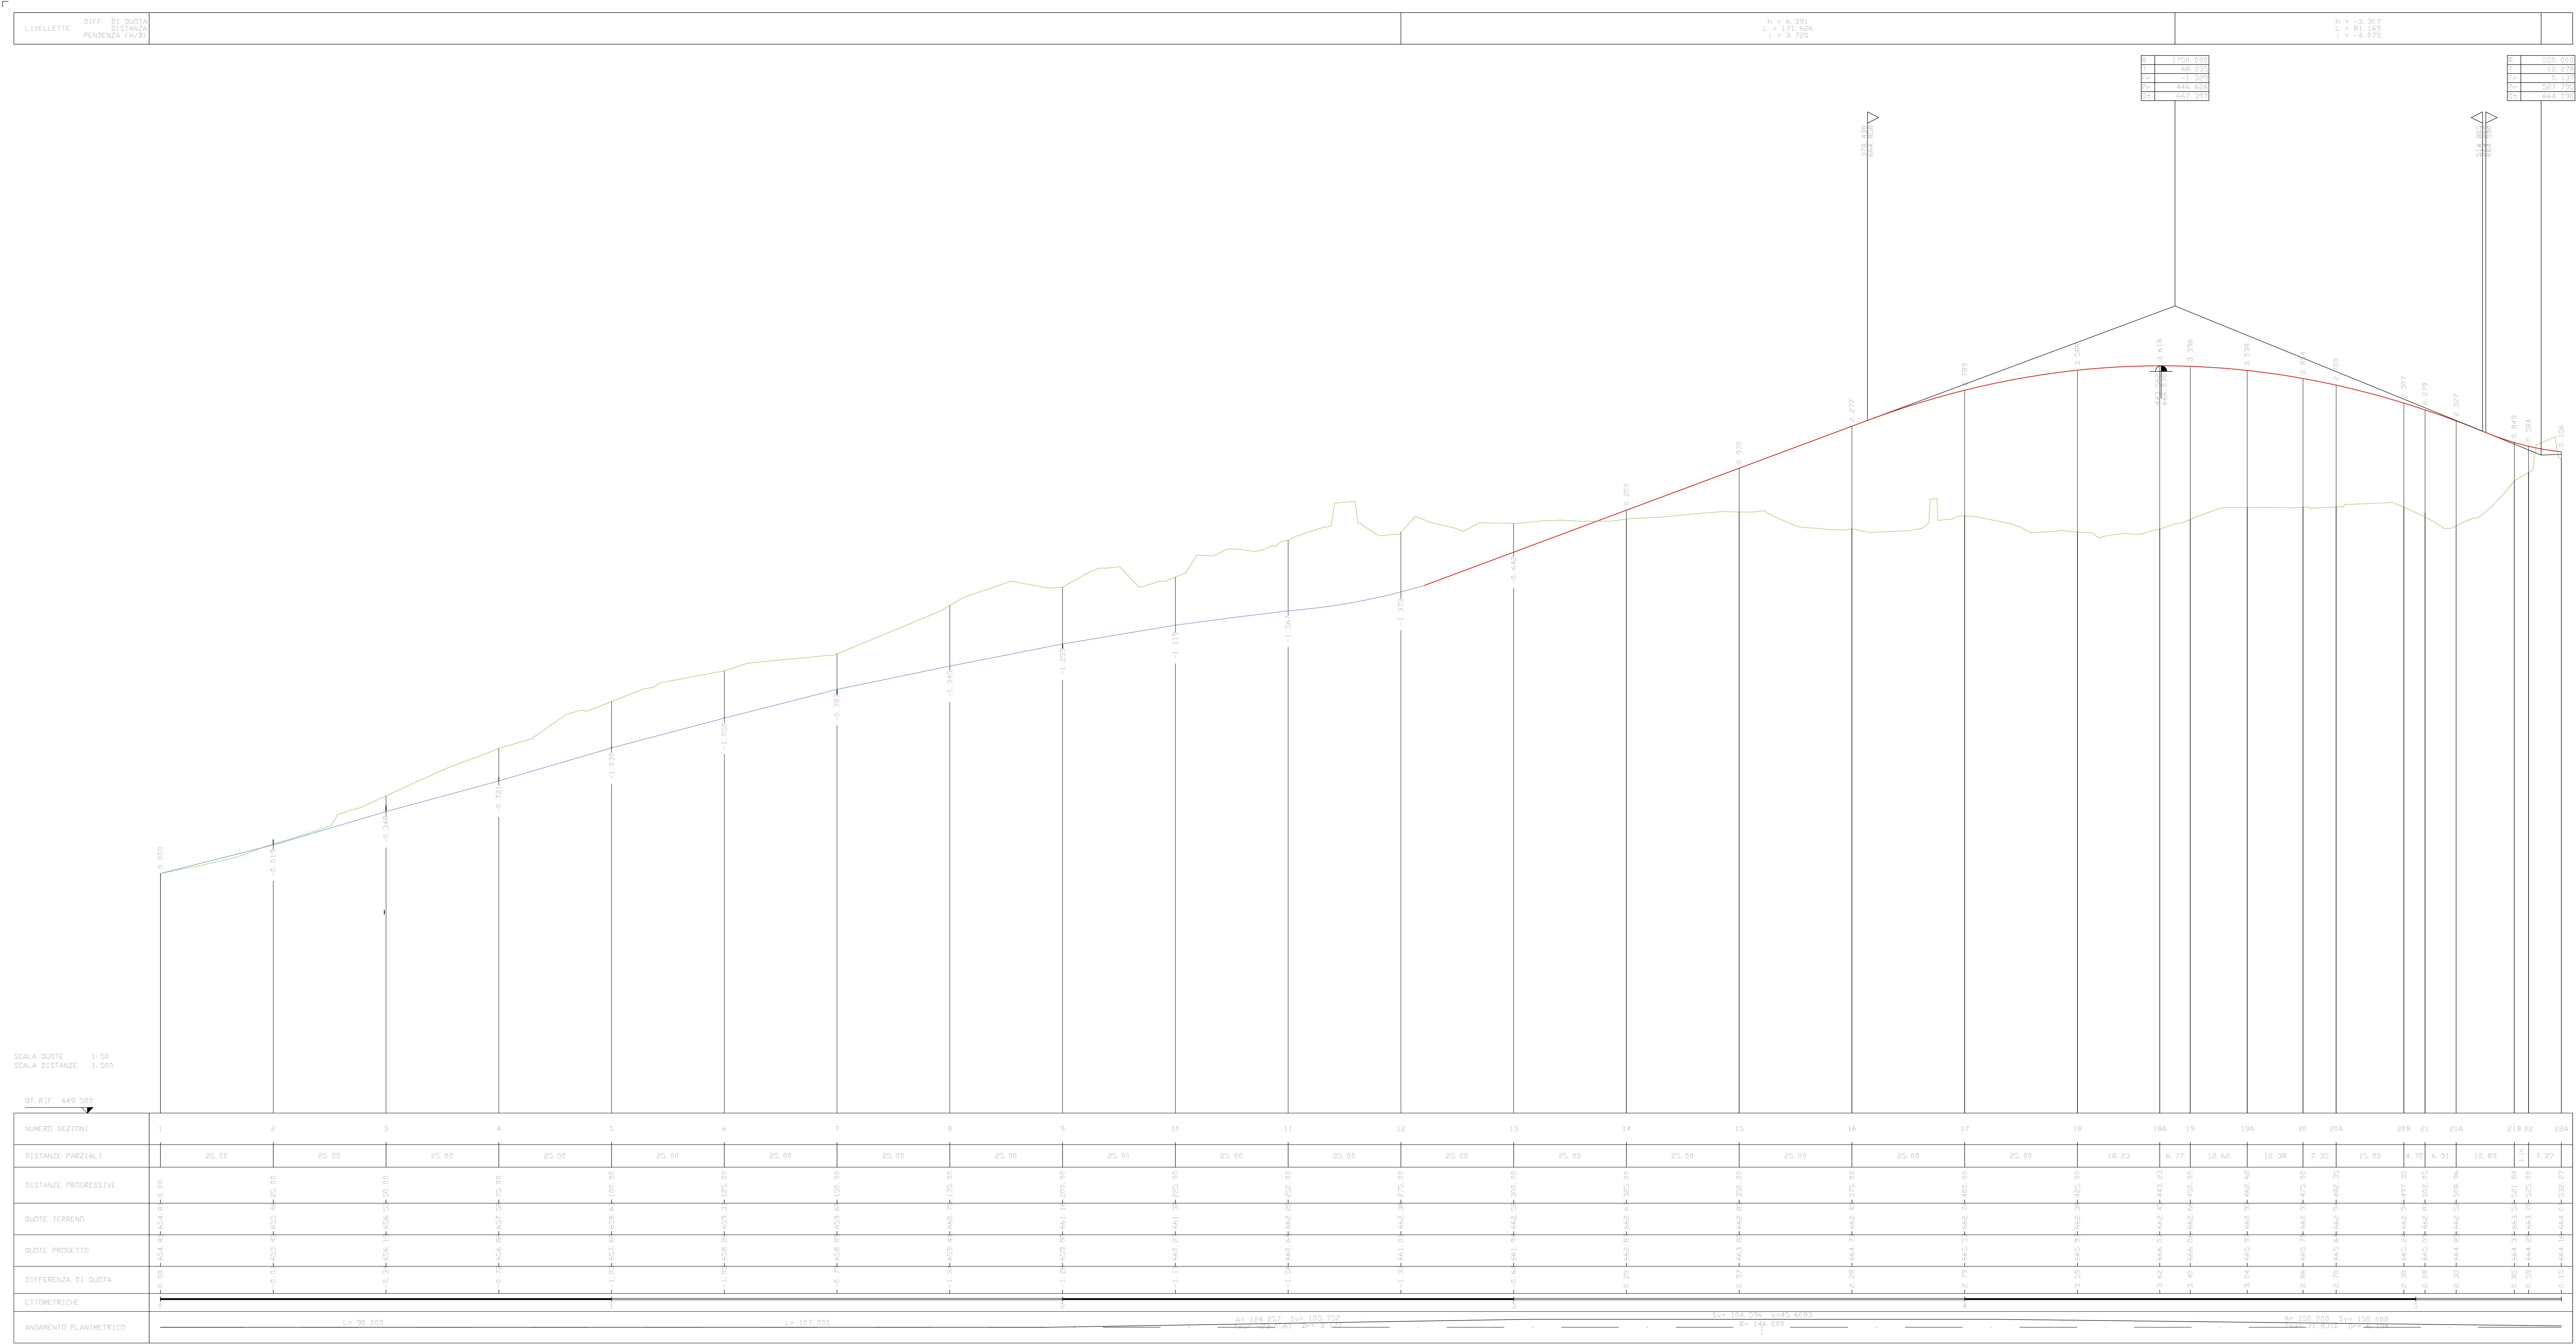



GRUPPO FS ITALIANE Direzione Progettazione e Realizzazione Lavori

S.S. 131 di "Carlo Felice"
 Adeguamento e messa in sicurezza della S.S.131
 Risoluzione dei nodi critici - 2° stralcio
 dal km 108+300 al km 158+000

PROGETTO ESECUTIVO

CA284

R.T.I. di PROGETTAZIONE: **Mandataria**



Ing. Riccardo Formichi - Pro. Ter. art. (definitiva prestazioni specialistiche)
 Ordine Ing. di Milano n. 18543

Mandante



Via C.A. Saraceni n.25
 20122 - Milano
 Tel. 02 8797911
 email: mandante@mandante.it

PROGETTISTI

Ing. Riccardo Formichi - Pro. Ter. art. (definitiva prestazioni specialistiche)
 Ordine Ing. di Milano n. 18543

Ing. Riccardo Formichi - Pro. Ter. art. (definitiva prestazioni specialistiche)
 Ordine Ing. di Milano n. 18543

Il GEOLOGO

Dr. Geo. Roberto Mazzucchetti - Pro. Ter. art.
 Albo Geo. Lombardo n. 4162



COORDINATORE PER LA SICUREZZA IN FASE DI PROGETTAZIONE

Ing. Diego Giannelli
 Ordine Ing. di Milano n. 15813

VOTO IL RESP. DEL PROCEDIMENTO

Dir. Ing. Salvatore FRACCA

PROTOCOLLO

DATA

PROGETTO STRADALE
 Nuovo Svincolo Mulargia-Macomer al km 148+500 - Alternativa 1
 Profilo longitudinale rampa A

CODICE PROGETTO

PROGETTO: **LOPLISQ E 1901**

NOME FILE

W02P0204EP02B.pdf

REVISIONE

B

SCALA:

1:50/500

C				
B	EMMISSIONE	Marzo 2020	Scaglione	Formichi
A	EMMISSIONE PER CONTROLLI D.LGS. 35/2011	Novembre 2019	Scaglione	Formichi
REV.	DESCRIZIONE	DATA	REDATTO	VERIFICATO APPROVATO