


# RAMPA C

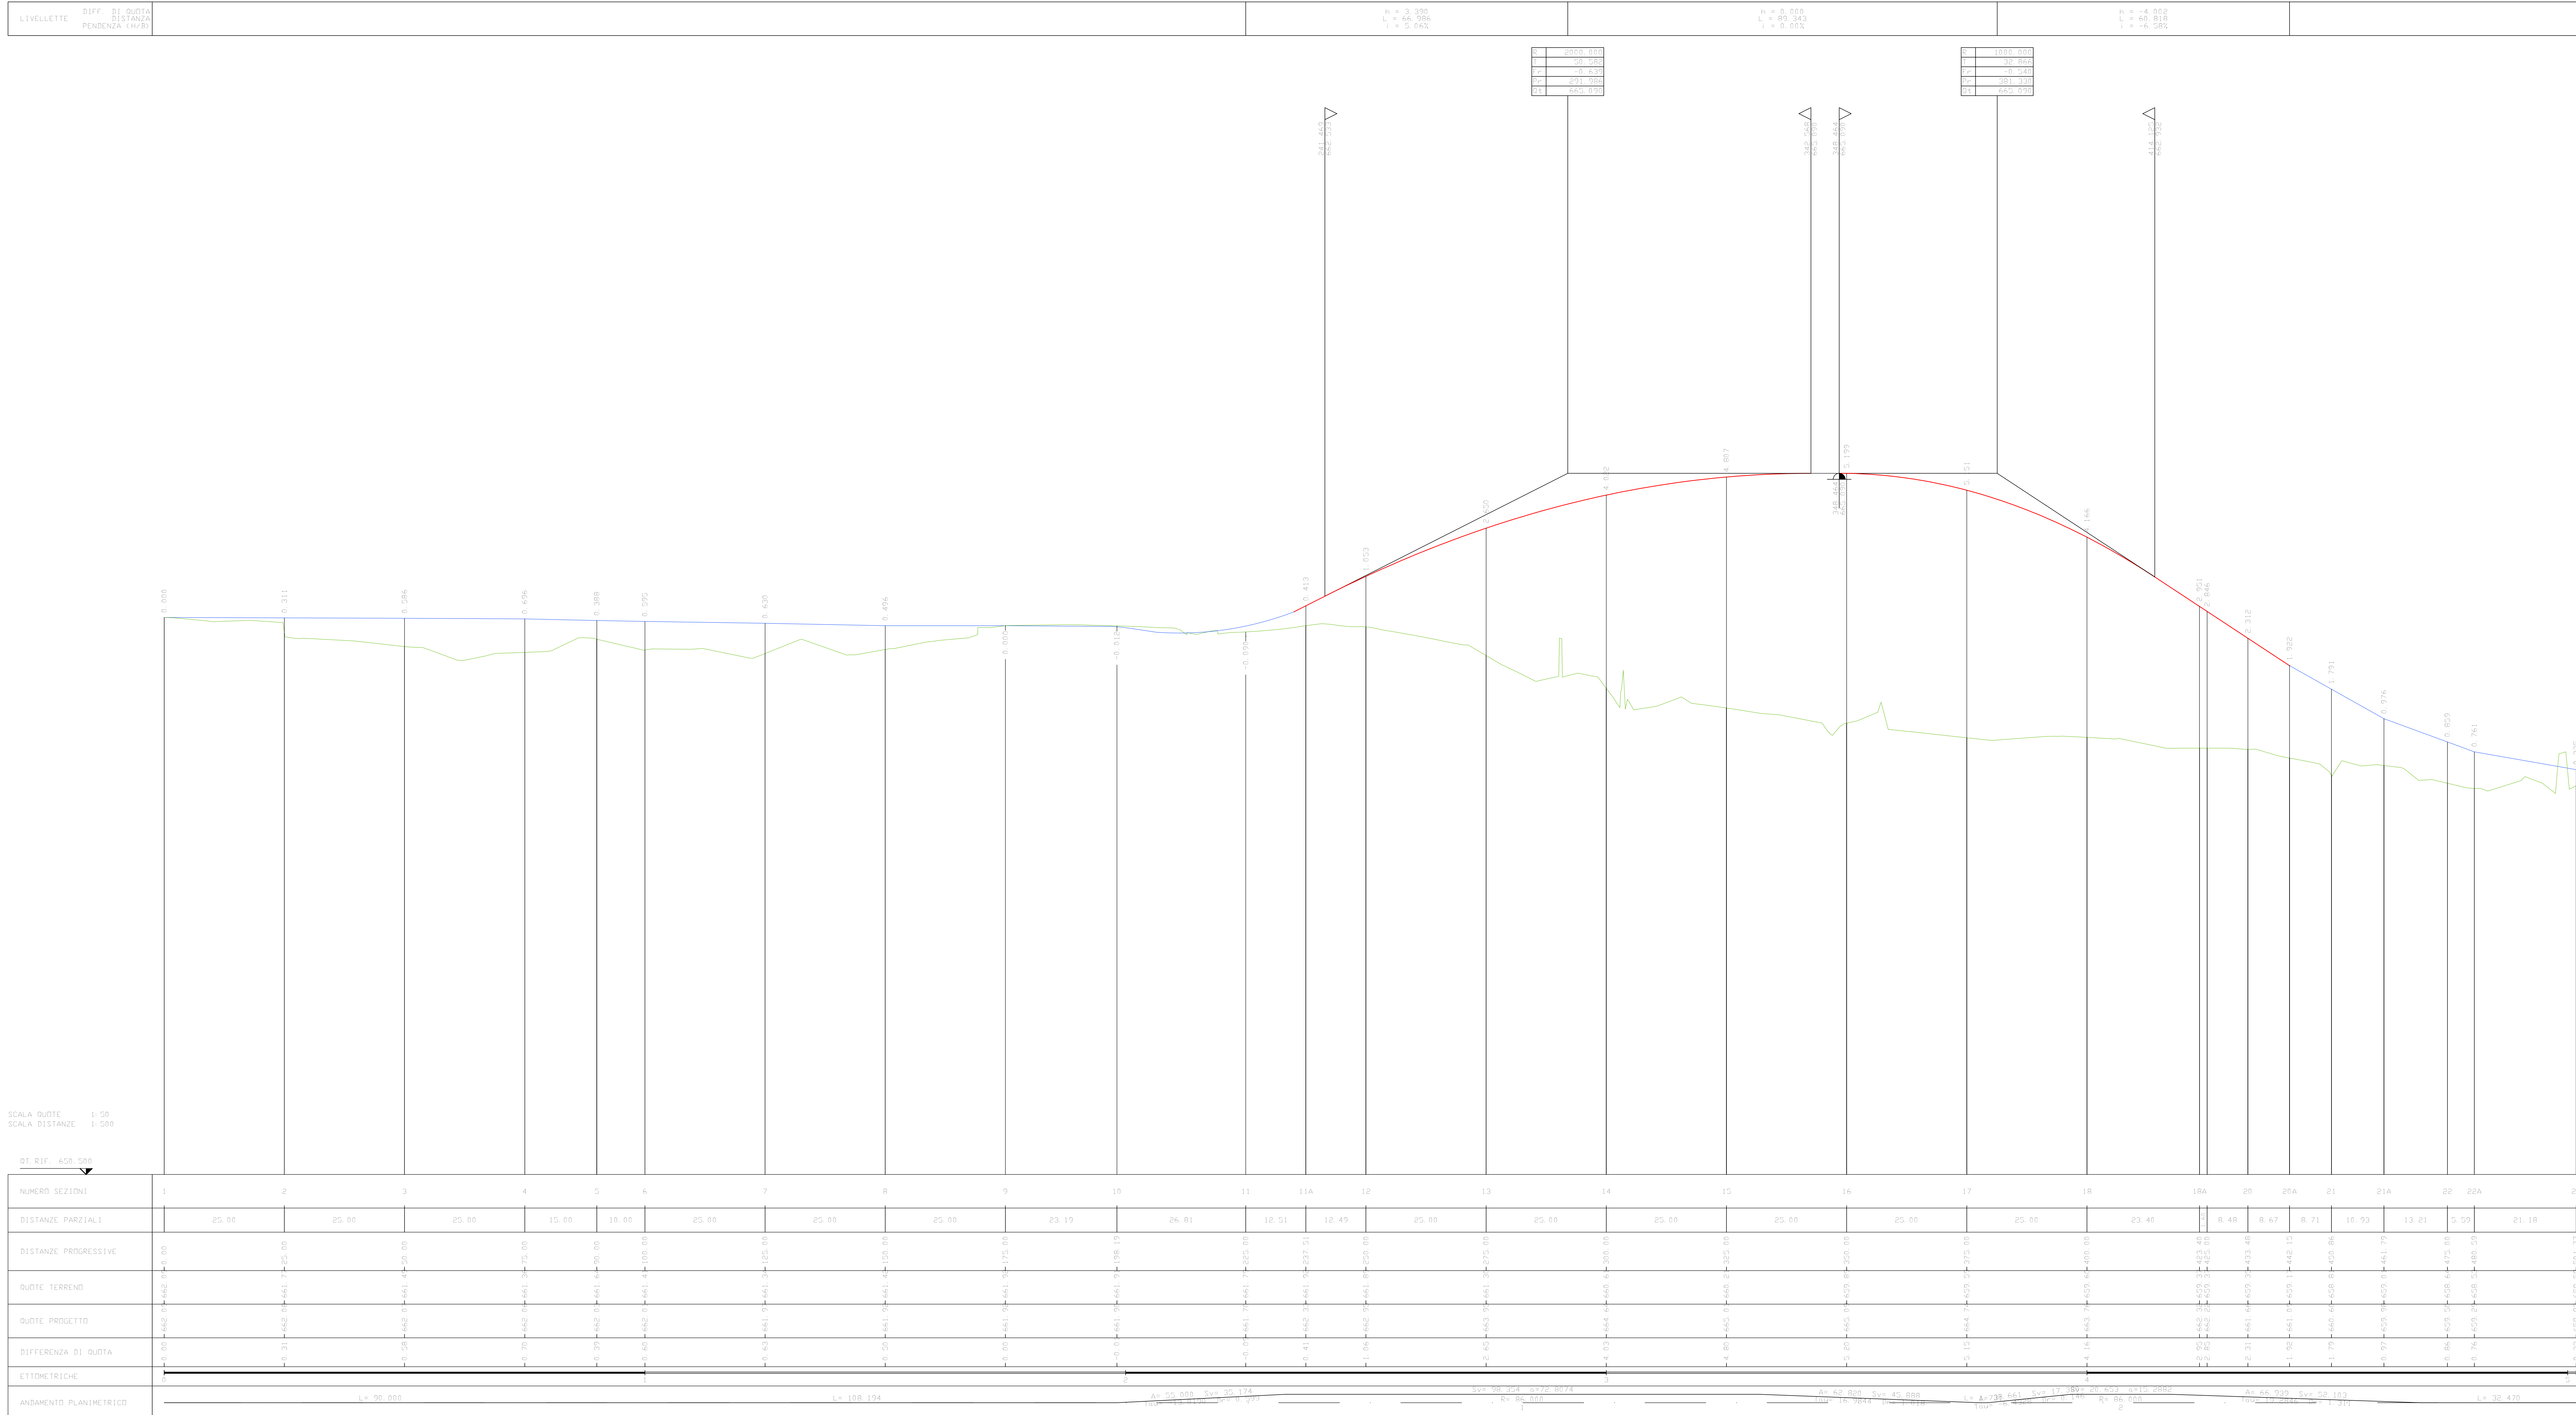



**GRUPPO FS ITALIANE** Direzione Progettazione e Realizzazione Lavori

**S.S. 131 di "Carlo Felice"**  
 Adeguamento e messa in sicurezza della S.S.131  
 Risoluzione dei nodi critici - 2° stralcio  
 dal km 108+300 al km 158+000

**PROGETTO ESECUTIVO**

CA284

R.T.I. di PROGETTAZIONE: **Mandataria**



**Mandante**



**PROGETTISTI:**  
 Ing. Riccardo Formichi - Pro. Ser. art. (integrative prestazioni specialistiche)  
 Ordine Ing. di Milano n. 18543  
 Ing. Riccardo Formichi  
 Ordine Ing. di Milano n. 18543  
**IL GEOLOGO:**  
 Dott. Gian. Massimo Mazzonetto - Pro. Ser. art.  
 Albo Geol. Lombardia n. A/162



**COORDINATORE PER LA SICUREZZA IN FASE DI PROGETTAZIONE:**  
 Ing. Diego Giannelli  
 Ordine Ing. di Milano n. 15813

**VOTO IL RESP. DEL PROCEDIMENTO**  
 Dott. Ing. Salvatore FRIGOLI

PROTOCOLLO

DATA

**PROGETTO STRADALE**  
 Nuovo Svincolo Mulargia-Macomer al km 148+500 - Alternativa 1  
 Profilo longitudinale rampa C

CODICE PROGETTO  
 PROGETTO: **LOPLSI/E/1901**

NOME FILE  
 W02PS00TRAF04.pdf

REVISIONE  
**B**

SCALA:  
 1:50/500

REV.	DESCRIZIONE	DATA	REDATTO	VERIFICATO	APPROVATO
D					
C					
B	EMMISSIONE	Marzo 2020	SGM	Capra	Formichi
A	EMMISSIONE PER CONTROLLI D.LGS. 35/2011	Novembre 2019	SGM	Capra	Formichi