


RT - SX


LIVELLE	DIFF. DI QUOTA	DISTANZA	PENDENGIA (%)	h = 0.000
				L = 100.000
				i = 0.000

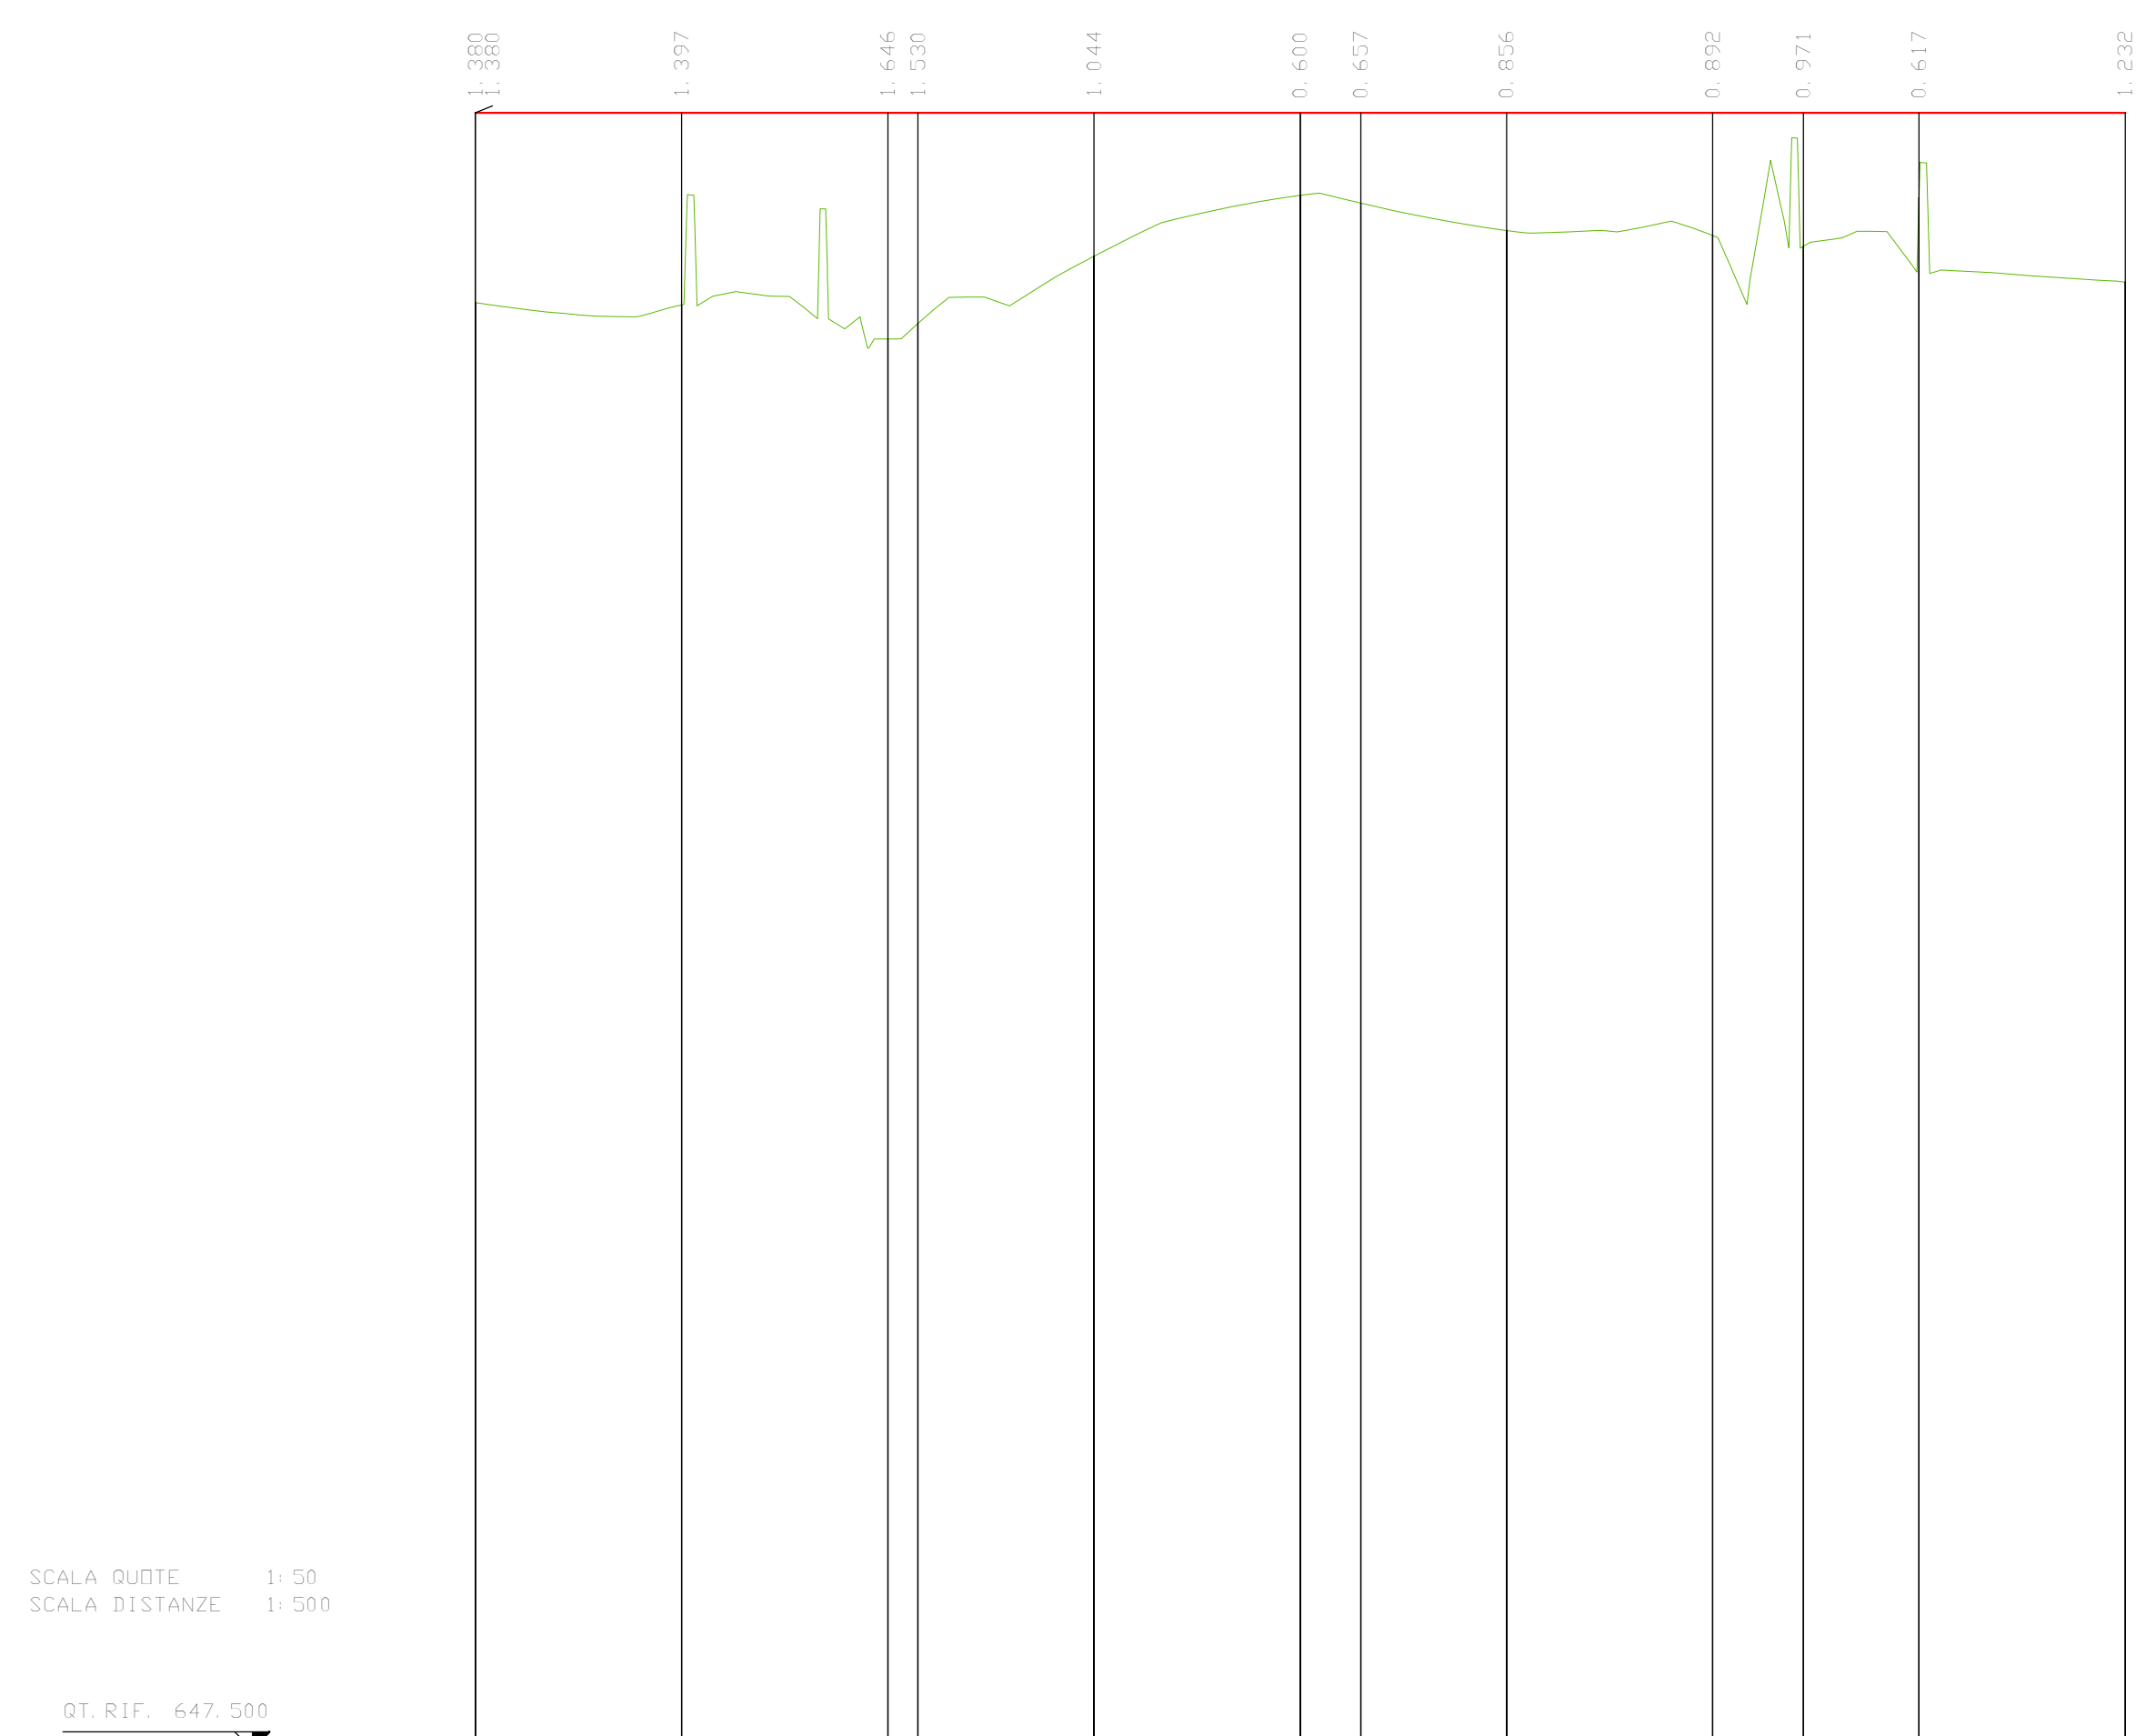

NUMERO SEZIONI	1	3	4	5	6	7	8	9	10	11	12	13
DISTANZE PARZIALI		12.00	15.00	0.00	12.00	15.00	2.40	10.60	10.00	6.60	8.40	12.00
DISTANZE PROGRESSIVE	0.00	12.00	27.00	27.00	39.00	54.00	56.40	67.00	77.00	83.60	92.00	104.00
ETIMETRICHE												
ANDAMENTO PLANIMETRICO												

RT - DX

LIVELLE	DIFF. DI QUOTA	DISTANZA	PENDENGIA (%)	h = 0.000
				L = 100.000
				i = 0.000

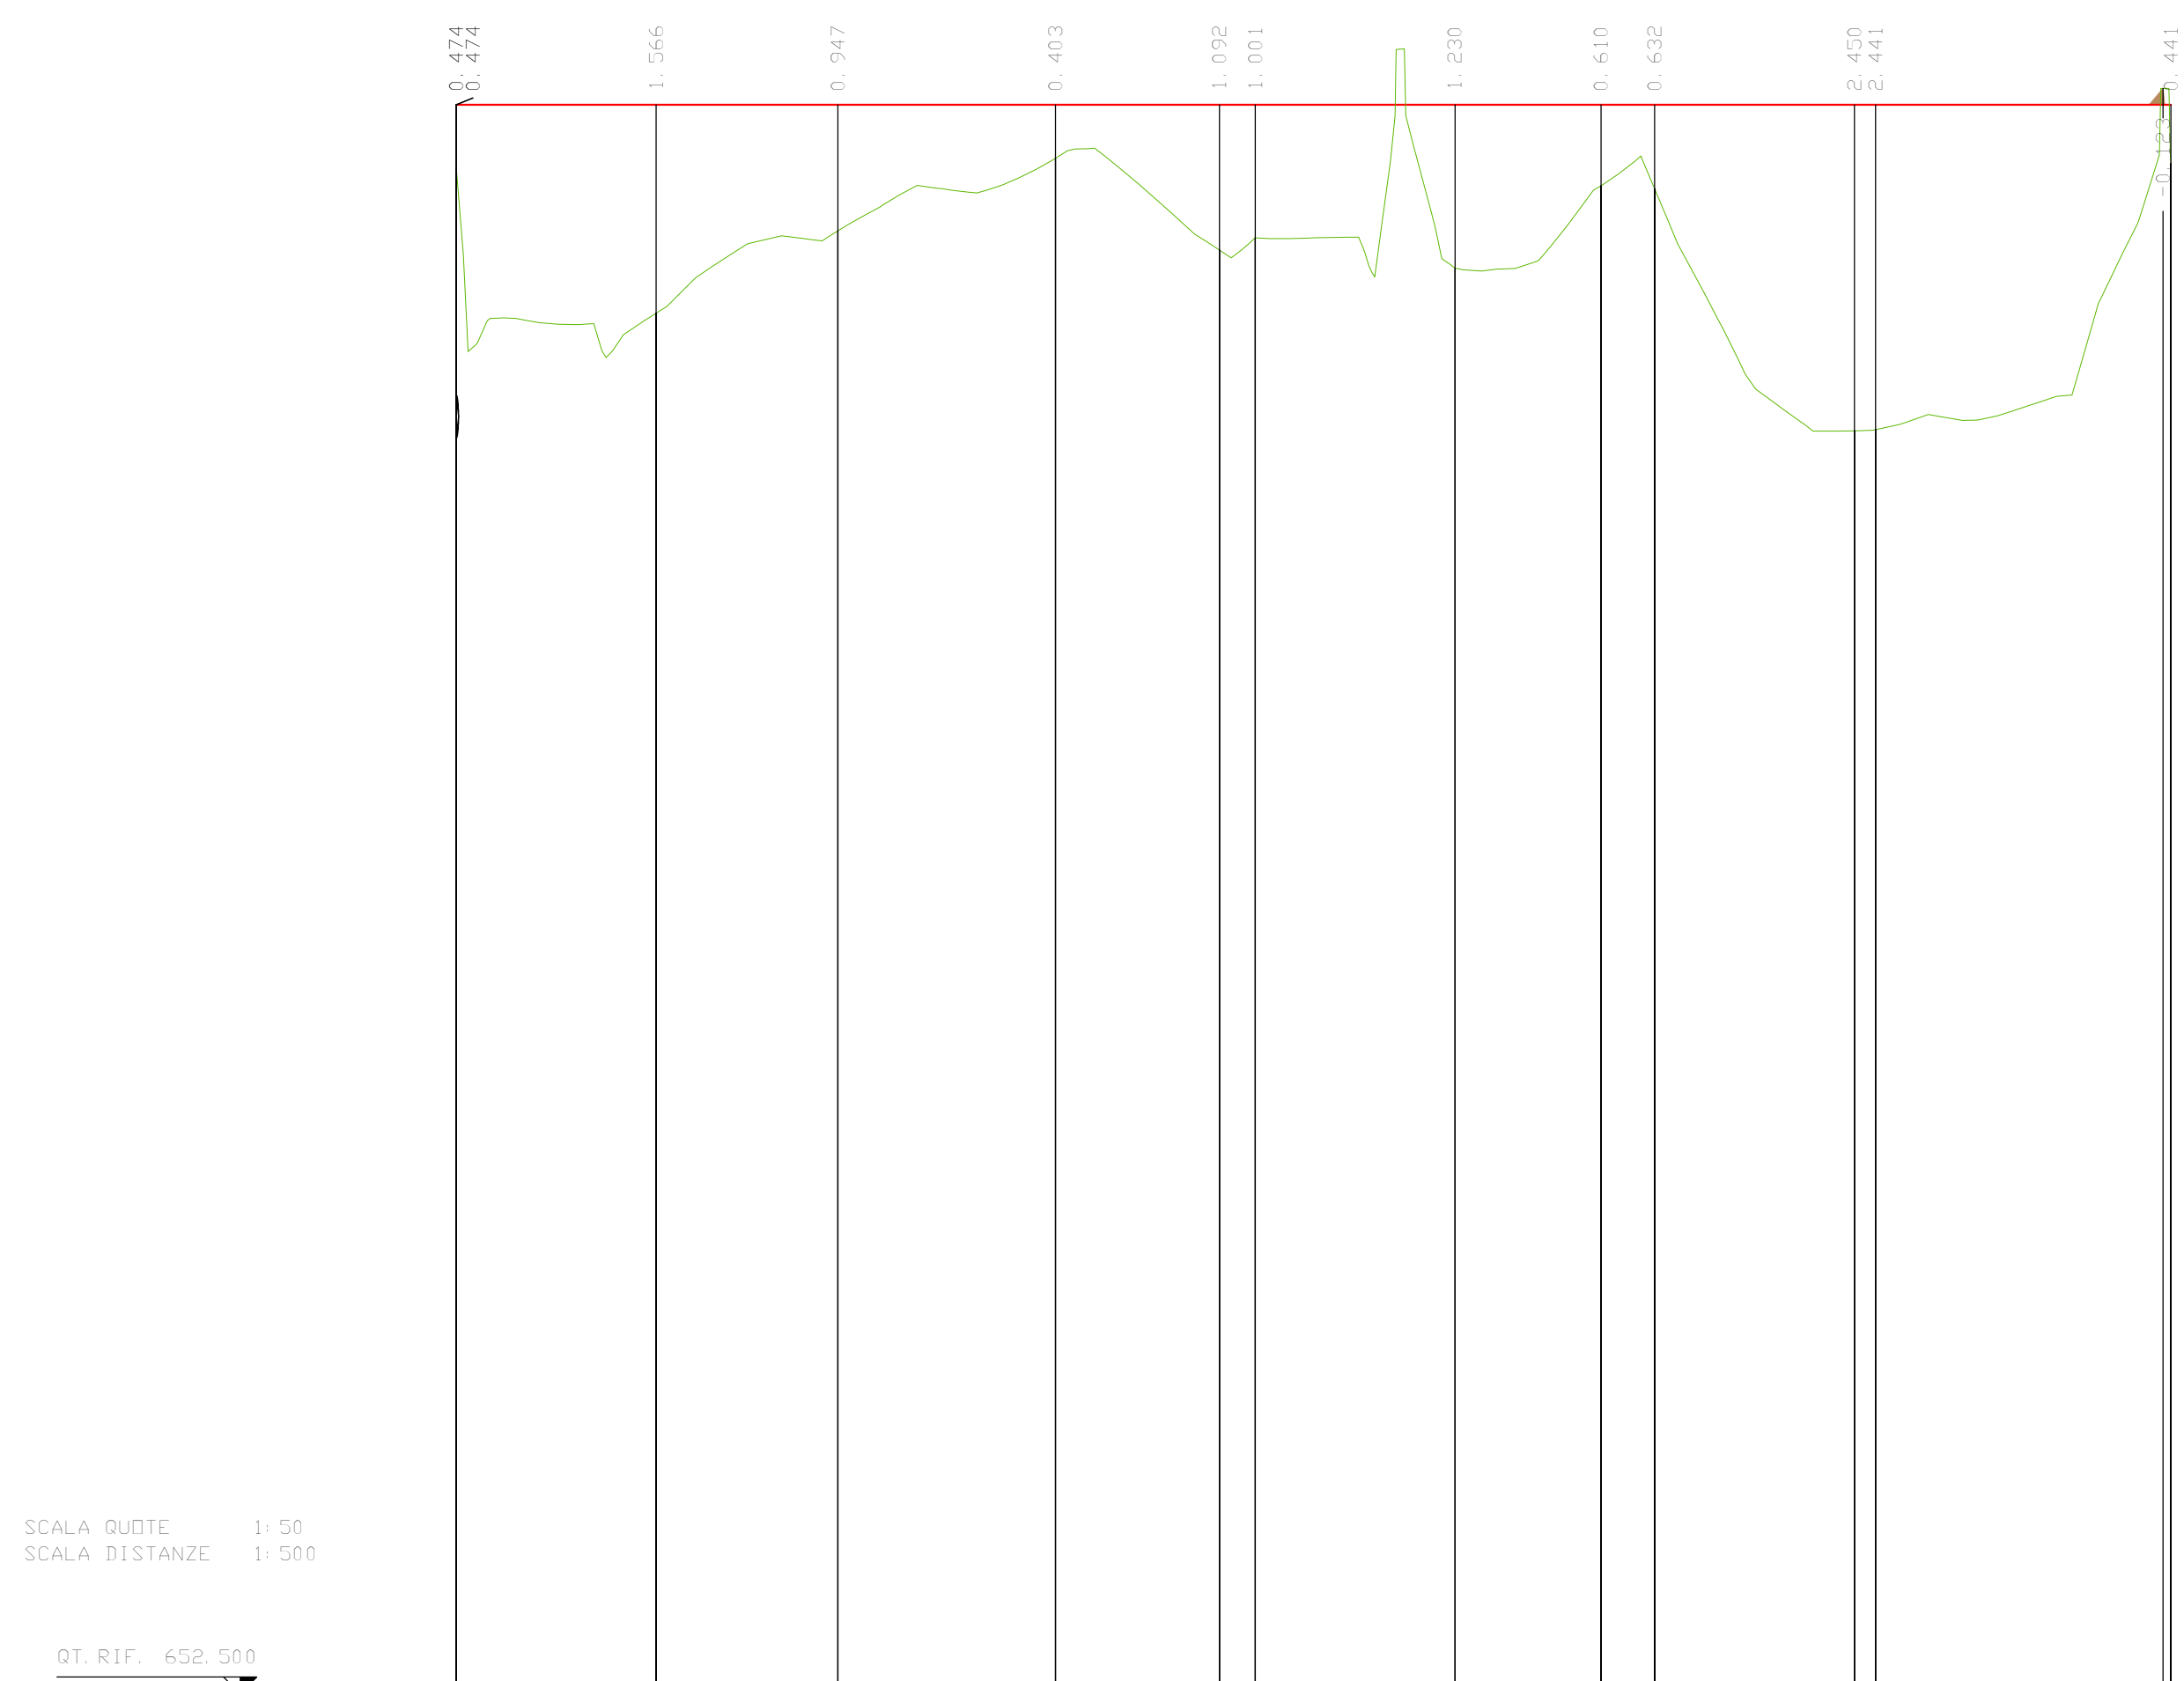

NUMERO SEZIONI	1	5	6	7	8	9	10	11	12	13	15	
DISTANZE PARZIALI		10.04	13.40	16.35	18.30	8.70	15.00	10.94	8.44	15.00	21.00	
DISTANZE PROGRESSIVE	0.00	10.04	23.44	39.79	56.09	64.79	79.79	94.73	103.17	118.17	139.17	
ETIMETRICHE												
ANDAMENTO PLANIMETRICO												



Direzione Progettazione e Realizzazione Lavori

S.S. 131 di "Carlo Felice"
Adeguamento e messa in sicurezza della S.S.131
Risoluzione dei nodi critici - 2° stralcio
dal km 108+300 al km 158+000

PROGETTO ESECUTIVO

CA284

R.T.I. di PROGETTAZIONE: Mandataria



Ing. Riccardo Fornaci - Pro. Ter. srl (Integratore prestazioni specialistiche)
 Ordine Ing. di Milano n. 18045

Mandante




PROGETTISTI:

Ing. Riccardo Fornaci - Pro. Ter. srl (Integratore prestazioni specialistiche)
 Ordine Ing. di Milano n. 18045

DOTTORE ING. FRANCESCO RICCARDO
 - Geom. - Esperto
 in Geom. e Infrastrutture
 Ordine Ingeg. n. 15813

IL GEODILOGO
 Dott. Geol. Massimo Mazzanero - Pro. Ter. srl
 Abc. Geol. Lombardia n. A782

COORDINATORE PER LA SICUREZZA IN FASE DI PROGETTAZIONE
 Ing. Sergio Caccinelli
 Ordine Ing. di Milano n. 15813

VISTO: IL RESP. DEL PROCEDIMENTO
 Dott. Ing. Salvatore FRASCA

PROTOCOLLO

DATA

PROGETTO STRADALE
Nuovo Svincolo Mulargia-Macomer al km 148+500 - Alternativa 1
Profilo longitudinale rotonda DX e SX

CODICE PROGETTO	LM. PROJ. N. PROJ.	NOME FILE	REVISIONE	SCALA:
L01P1S0	E 1901	V02PS00TRAPP068.pdf	B	1:50/500
ELAB.:		V02P1S00TRAPP06		
D				
C	EMMISSIONE	Marzo 2020	Sabatini	Caselli
A	EMMISSIONE PER CONTROLLI D.LGS. 39/2011	Novembre 2019	Sabatini	Caselli
REV.	DESCRIZIONE	DATA	REDATTO	VERIFICATO
				APPROVATO