


VIABILITA' ACCESSO LOCALE

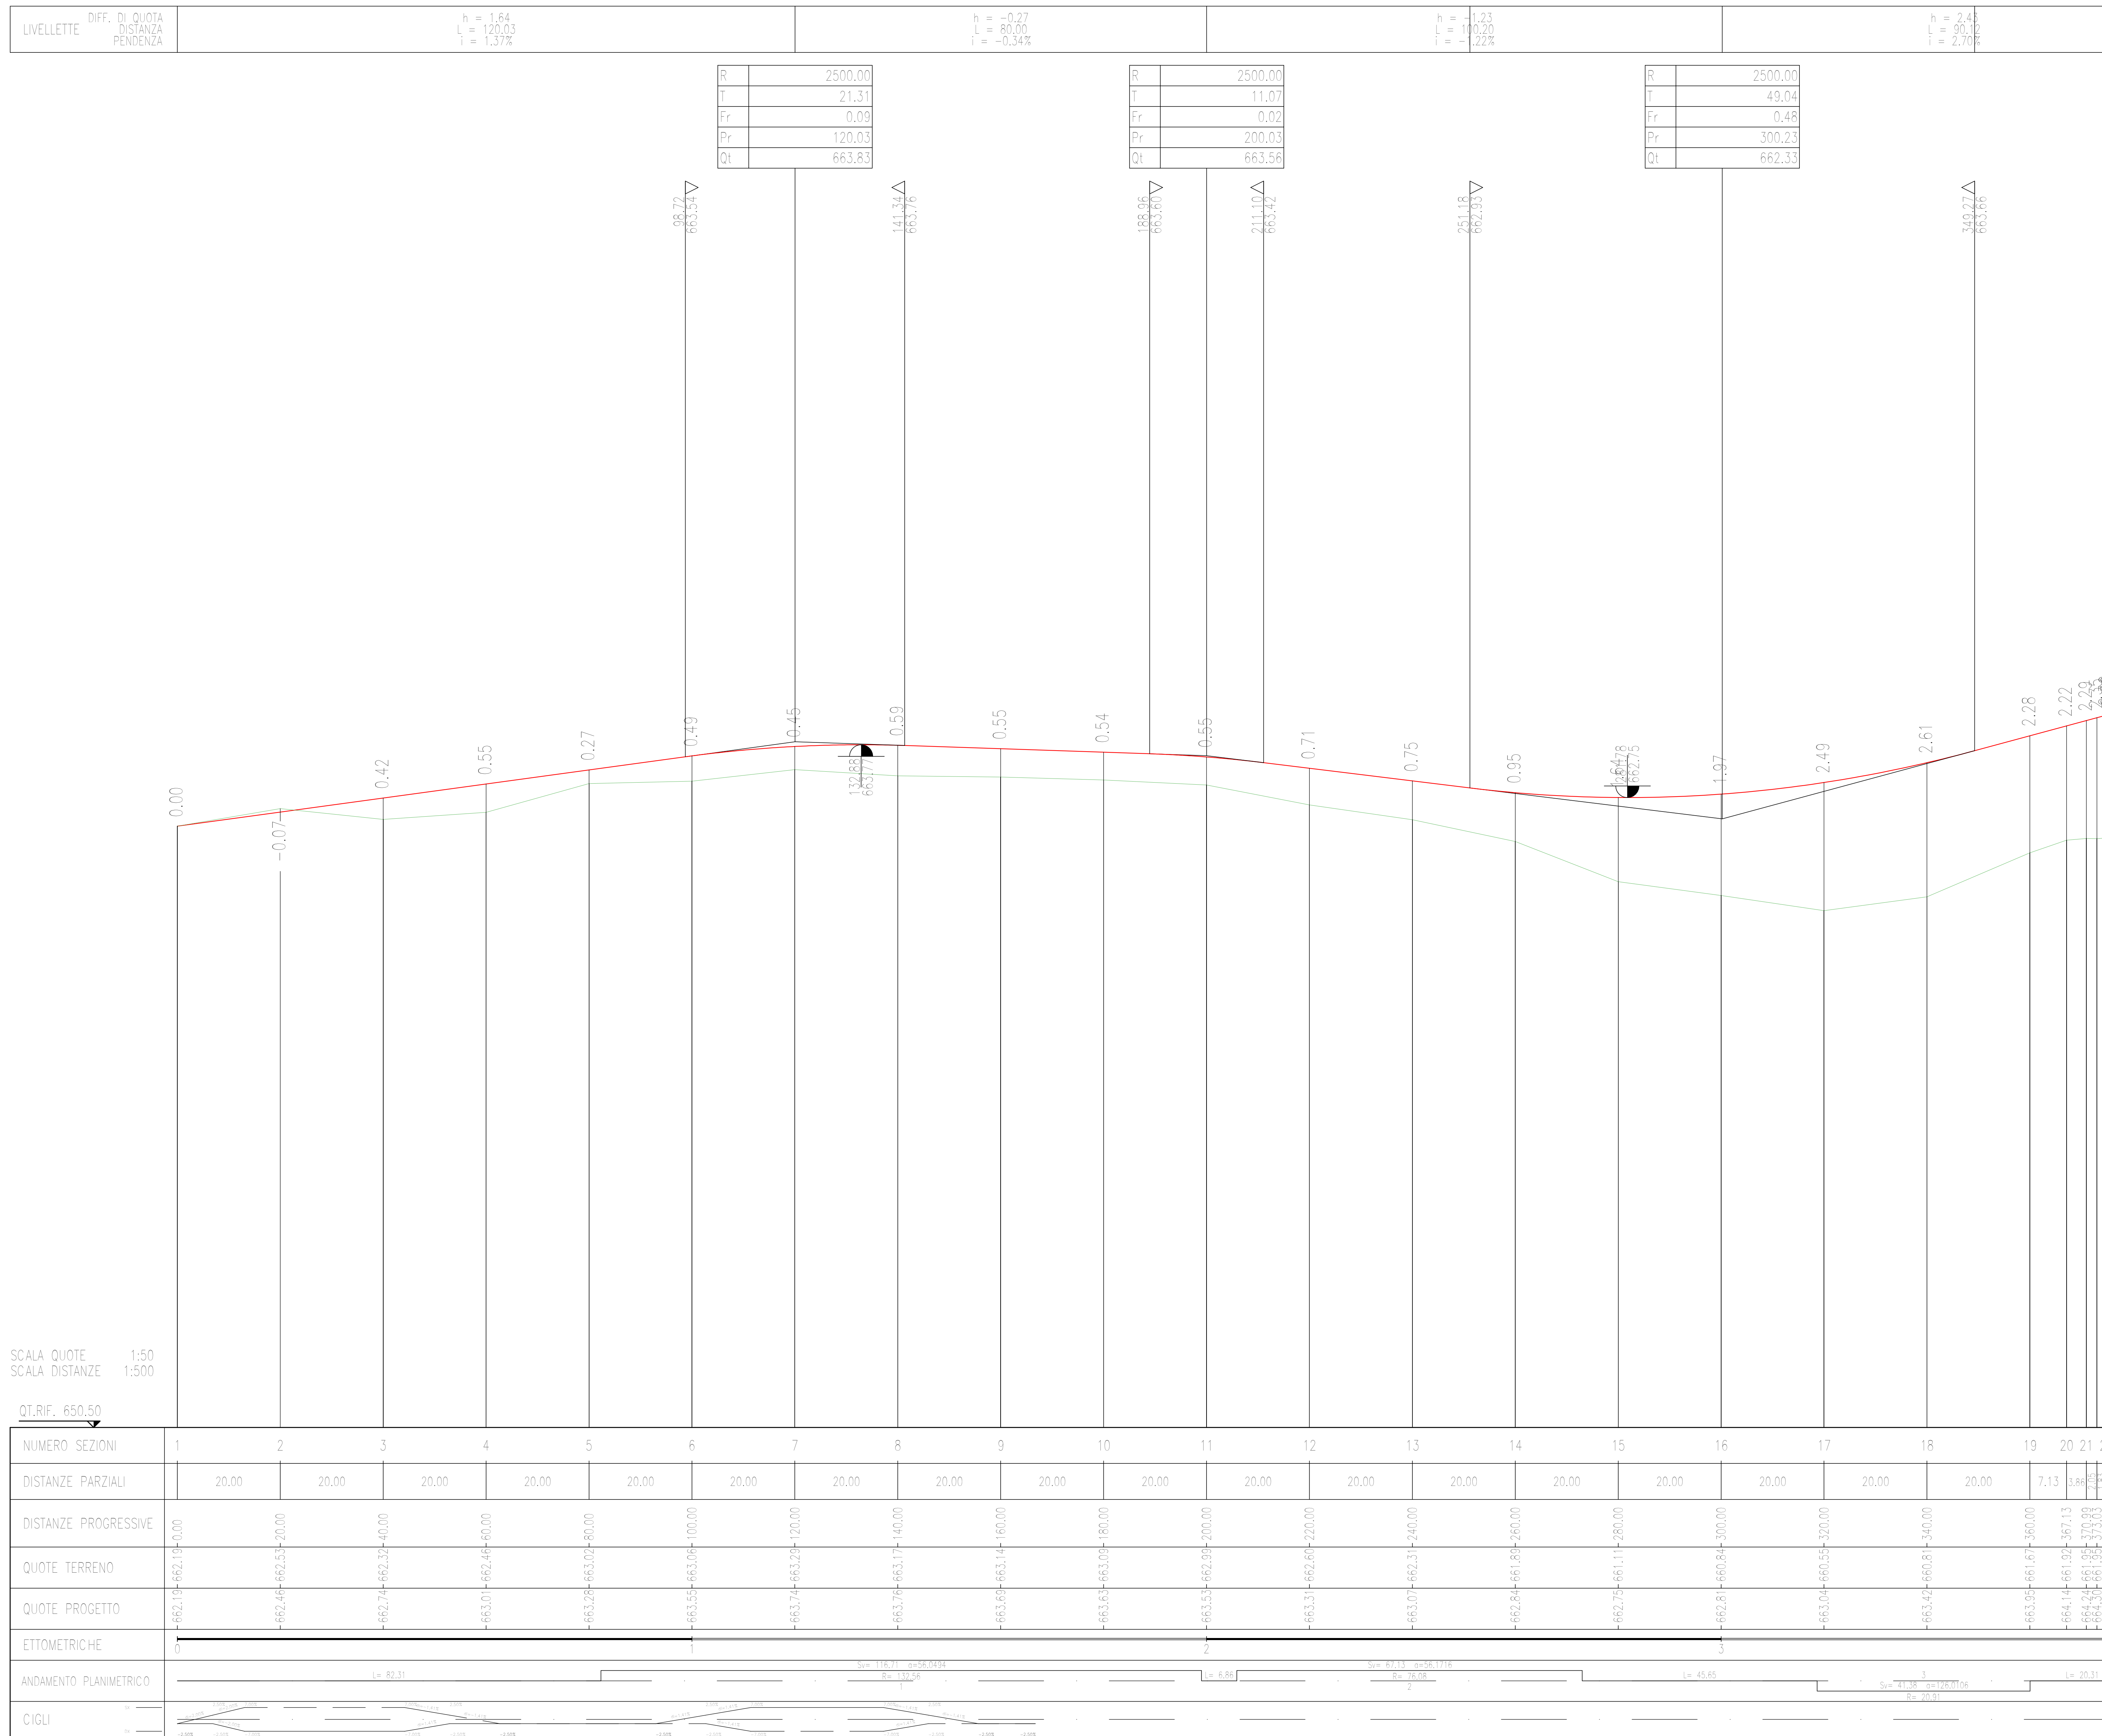



Gruppo FS Italiane

Direzione Progettazione e Realizzazione Lavori

S.S. 131 di "Carlo Felice"

Adeguamento e messa in sicurezza della S.S.131

Risoluzione dei nodi critici - 2° stralcio

dal km 108+300 al km 158+000

PROGETTO ESECUTIVO

CA284

R.T.I. di PROGETTAZIONE: Mandataria

Mandatario

PROGETTISTI:

Ing. Riccardo Fornicchi - Pro. Ter. srl (Integratore prestazioni specialistiche)

Ordine Ing. di Milano n. 18045

Ing. Riccardo Fornicchi

Ordine Ing. di Milano n. 18045

DOTT. ING. FABRIZIO RUCCARDI

Ing. G. B. Sommarini n°3

Via Artemide n°13

20125 - Milano

Tel. 02 67879111

email: ma@proter.it

IL GEODILOGO

Dott. Gian Massimo Mazzonari - Pro. Ter. srl

Abd. Gen. Lombardi n. 4782

COORDINATORE PER LA SICUREZZA IN FASE DI PROGETTAZIONE

Ing. Enzo Caccinelli

Ordine Ing. di Milano n. 15813

VISTO: IL RESP. DEL PROCEDIMENTO

Dott. Ing. Salvatore FRASCA

PROTOCOLLO

DATA

PROGETTO STRADALE

Nuovo Svincolo Mulargia-Macomer al km 148+500 - Alternativa 1

Profilo longitudinale Viabilità accesso locale

| | | | |
|---------------------|----------------|------------|-----------|
| CODICE PROGETTO | NOME FILE | REVISIONE | SCALA: |
| V02PS00TRAPP10B.pdf | | | |
| PROGETTO | ELAB. | VERIFICATO | APPROVATO |
| L1901 | V02PS00TRAPP10 | B | 1:50/500 |

| D | DESCRIZIONE | DATA | REDDATO | VERIFICATO | APPROVATO |
|---|---|---------------|----------|------------|-----------|
| C | EMMISSIONE | Marzo 2020 | Sabatini | Caselli | Fornicchi |
| A | EMMISSIONE PER CONTROLLI D.LGS. 39/2011 | Novembre 2019 | Sabatini | Caselli | Fornicchi |