

DIAGRAMMA - RAMPA B


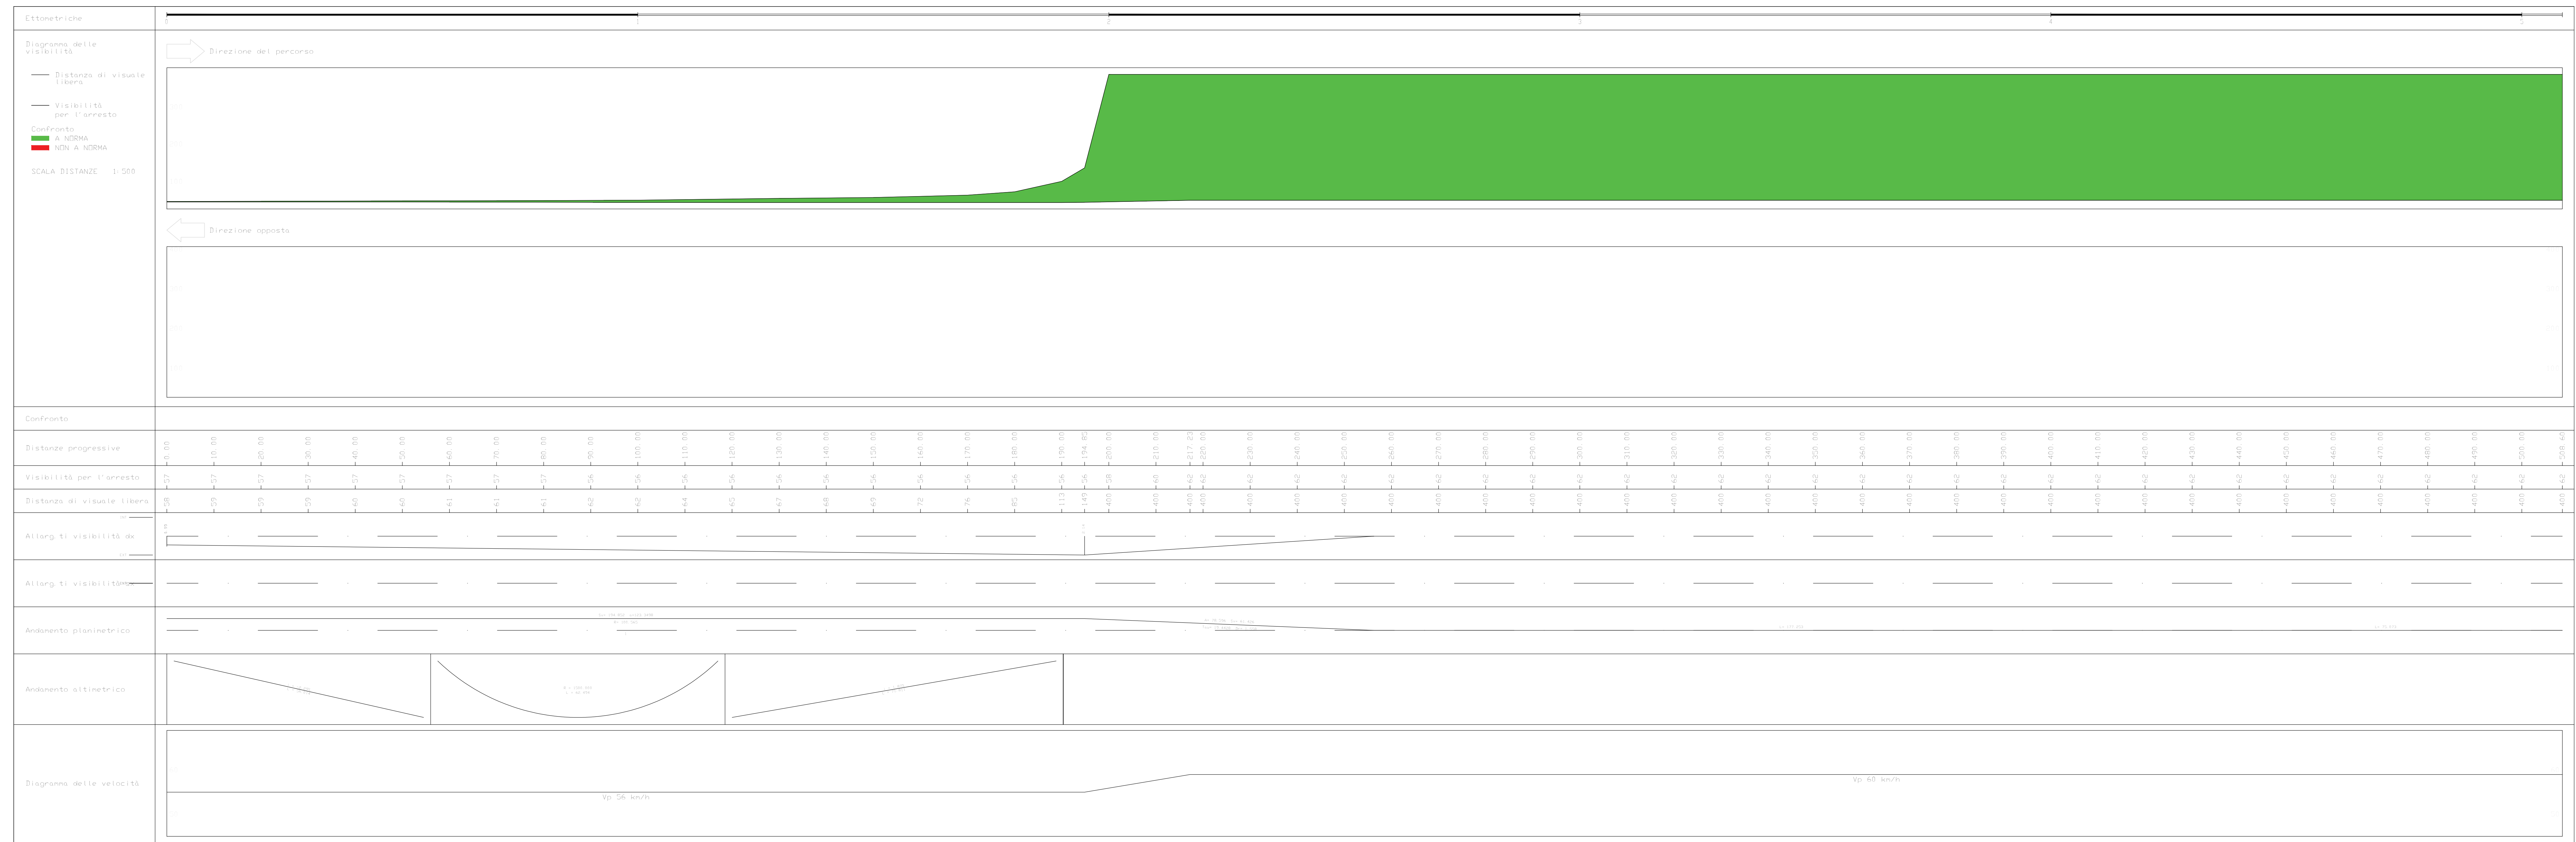


DIAGRAMMA - RAMPA A

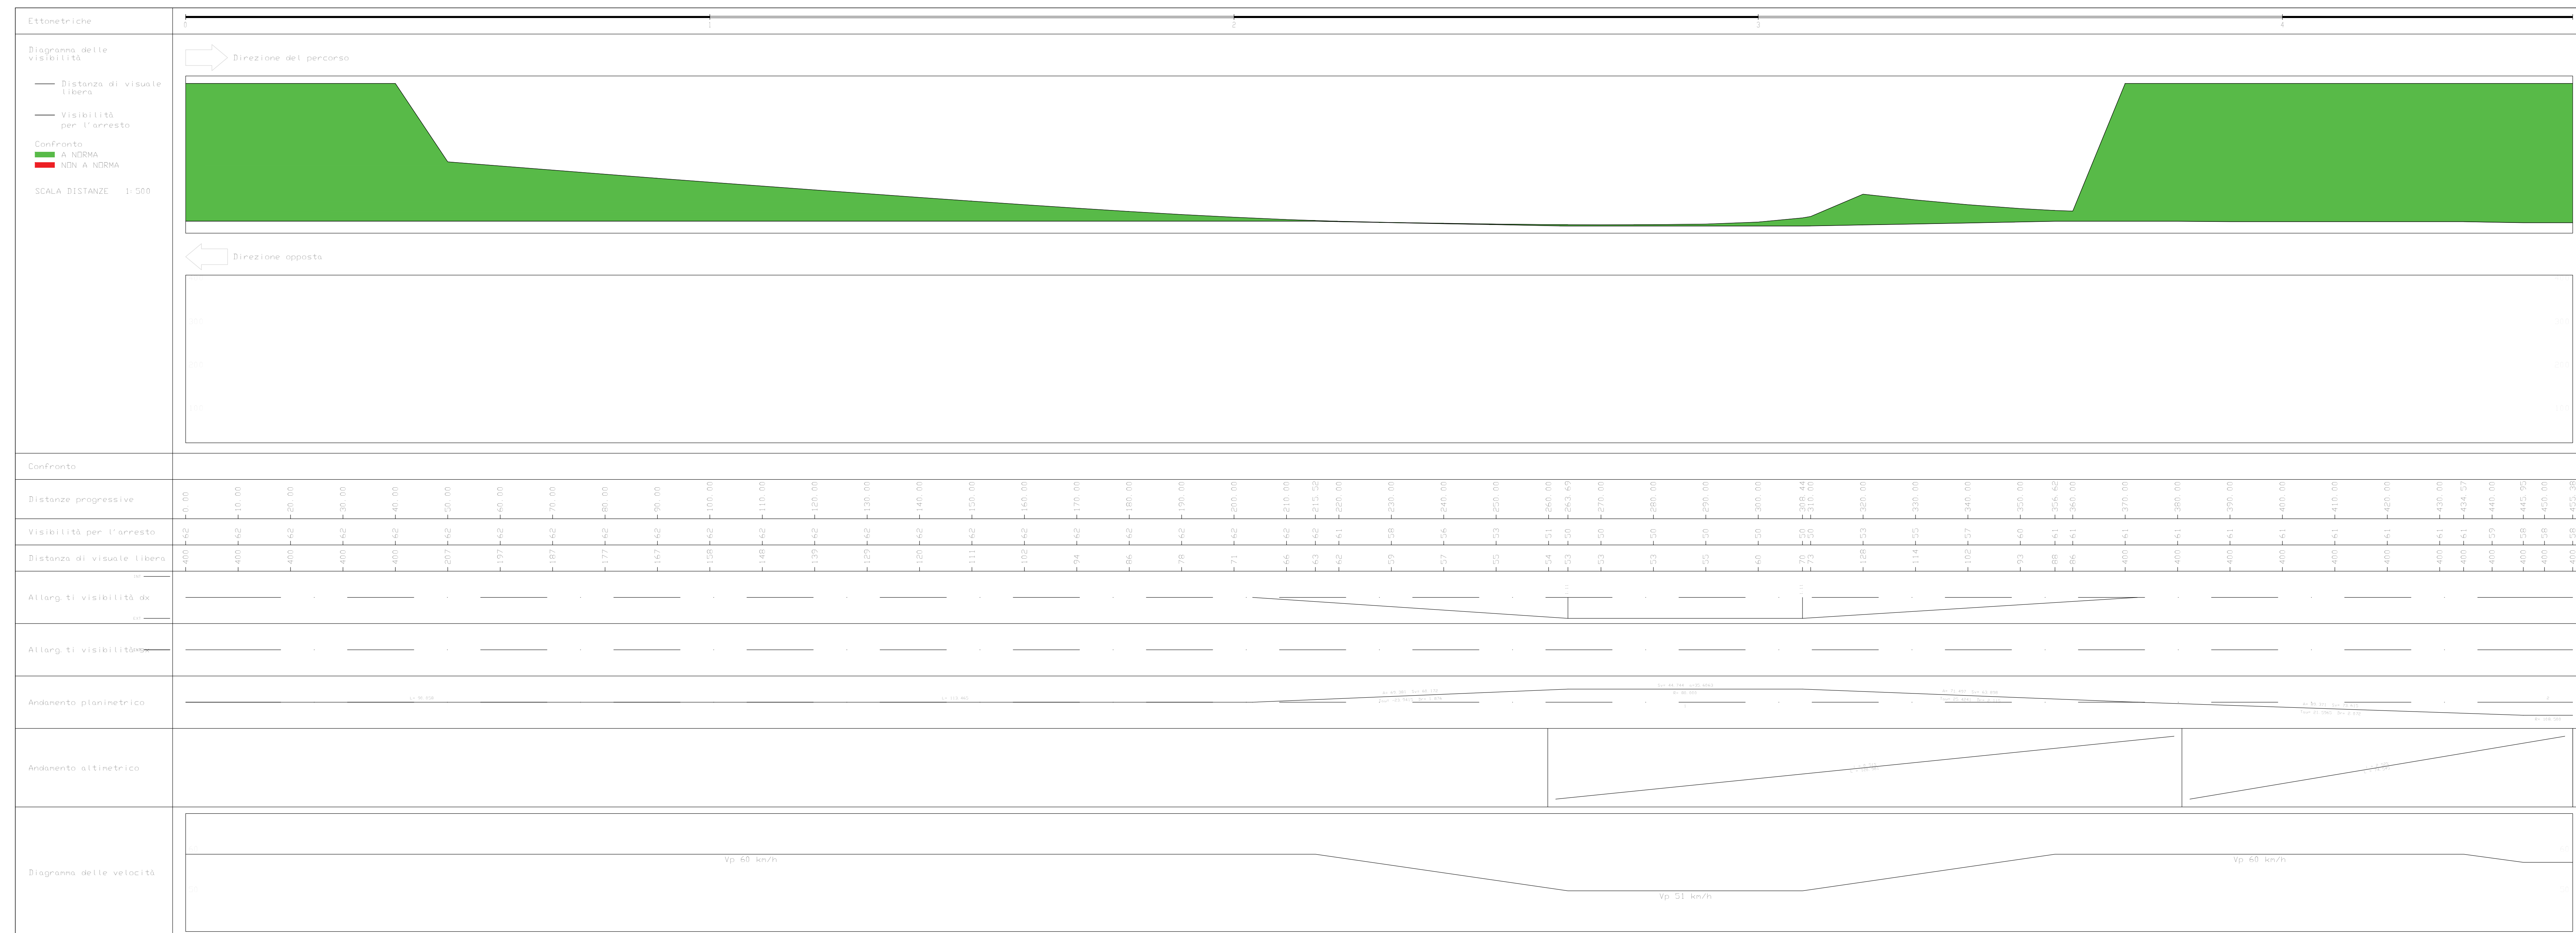

**anas**  
GRUPPO FS ITALIANE Direzione Progettazione e Realizzazione Lavori

S.S. 131 di "Carlo Felice"  
Adeguamento e messa in sicurezza della S.S.131  
Risoluzione dei nodi critici - 2° stralcio  
dal km 108+300 al km 158+000

**PROGETTO ESECUTIVO** CA284

R.T.I. di PROGETTAZIONE: Mandataria **ITER** Via G.B. Sarmatori n°9 20128 - Milano Tel. 02 6782911 Fax. 02 6782910 email: mitaliano@iter.it  
Mandatario **FS** Via Ardenne n°13 20133 - Milano Tel. 02 271007 Fax. 02 271007 email: datt@ingegneri@pec.it

PROGETTISTI:  
Ing. Riccardo Farnicini - Pro. Inter art (Integratore prestazioni specialistiche)  
Ordine Ing. di Milano n. 18045  
Ing. Riccardo Farnicini  
Ordine Ing. di Milano n. 18045

IL GEOMETRA  
Dott. Geol. Massimo Mezzanatica - Pro. Inter art  
Albo Geol. Lombardo n. AN2

COORDINATORE PER LA SICUREZZA IN FASE DI PROGETTAZIONE  
Ing. Diego Crociani  
Ordine Ing. di Milano n. 15813

VISTO IL RESP. DEL PROCEDIMENTO  
Dott. Ing. Salvatore FRISCA

PROTOCOLLO DATA

**PROGETTO STRADALE**  
Nuovo Svincolo Mulargia-Macomer al km 148+500 - Alternativa 2  
Diagramma di visibilità Rampe A e B

CODICE PROGETTO	NOME FILE	REVISIONE	SCALA:
PROGETTO	V02PS00TRADG03B.pdf		
ELAB.	V02PS00TRADG03	B	1:500

D					
B	EMMISSIONE	Marzo 2020	Salsani	Capriè	Fornici
A	EMMISSIONE PER CONTROLLI D.LGS. 35/2011	Novembre 2019	Salsani	Capriè	Fornici
REV.	DESCRIZIONE	DATA	REDATTO	VERIFICATO	APPROVATO