

DIAGRAMMA - RAMPA D


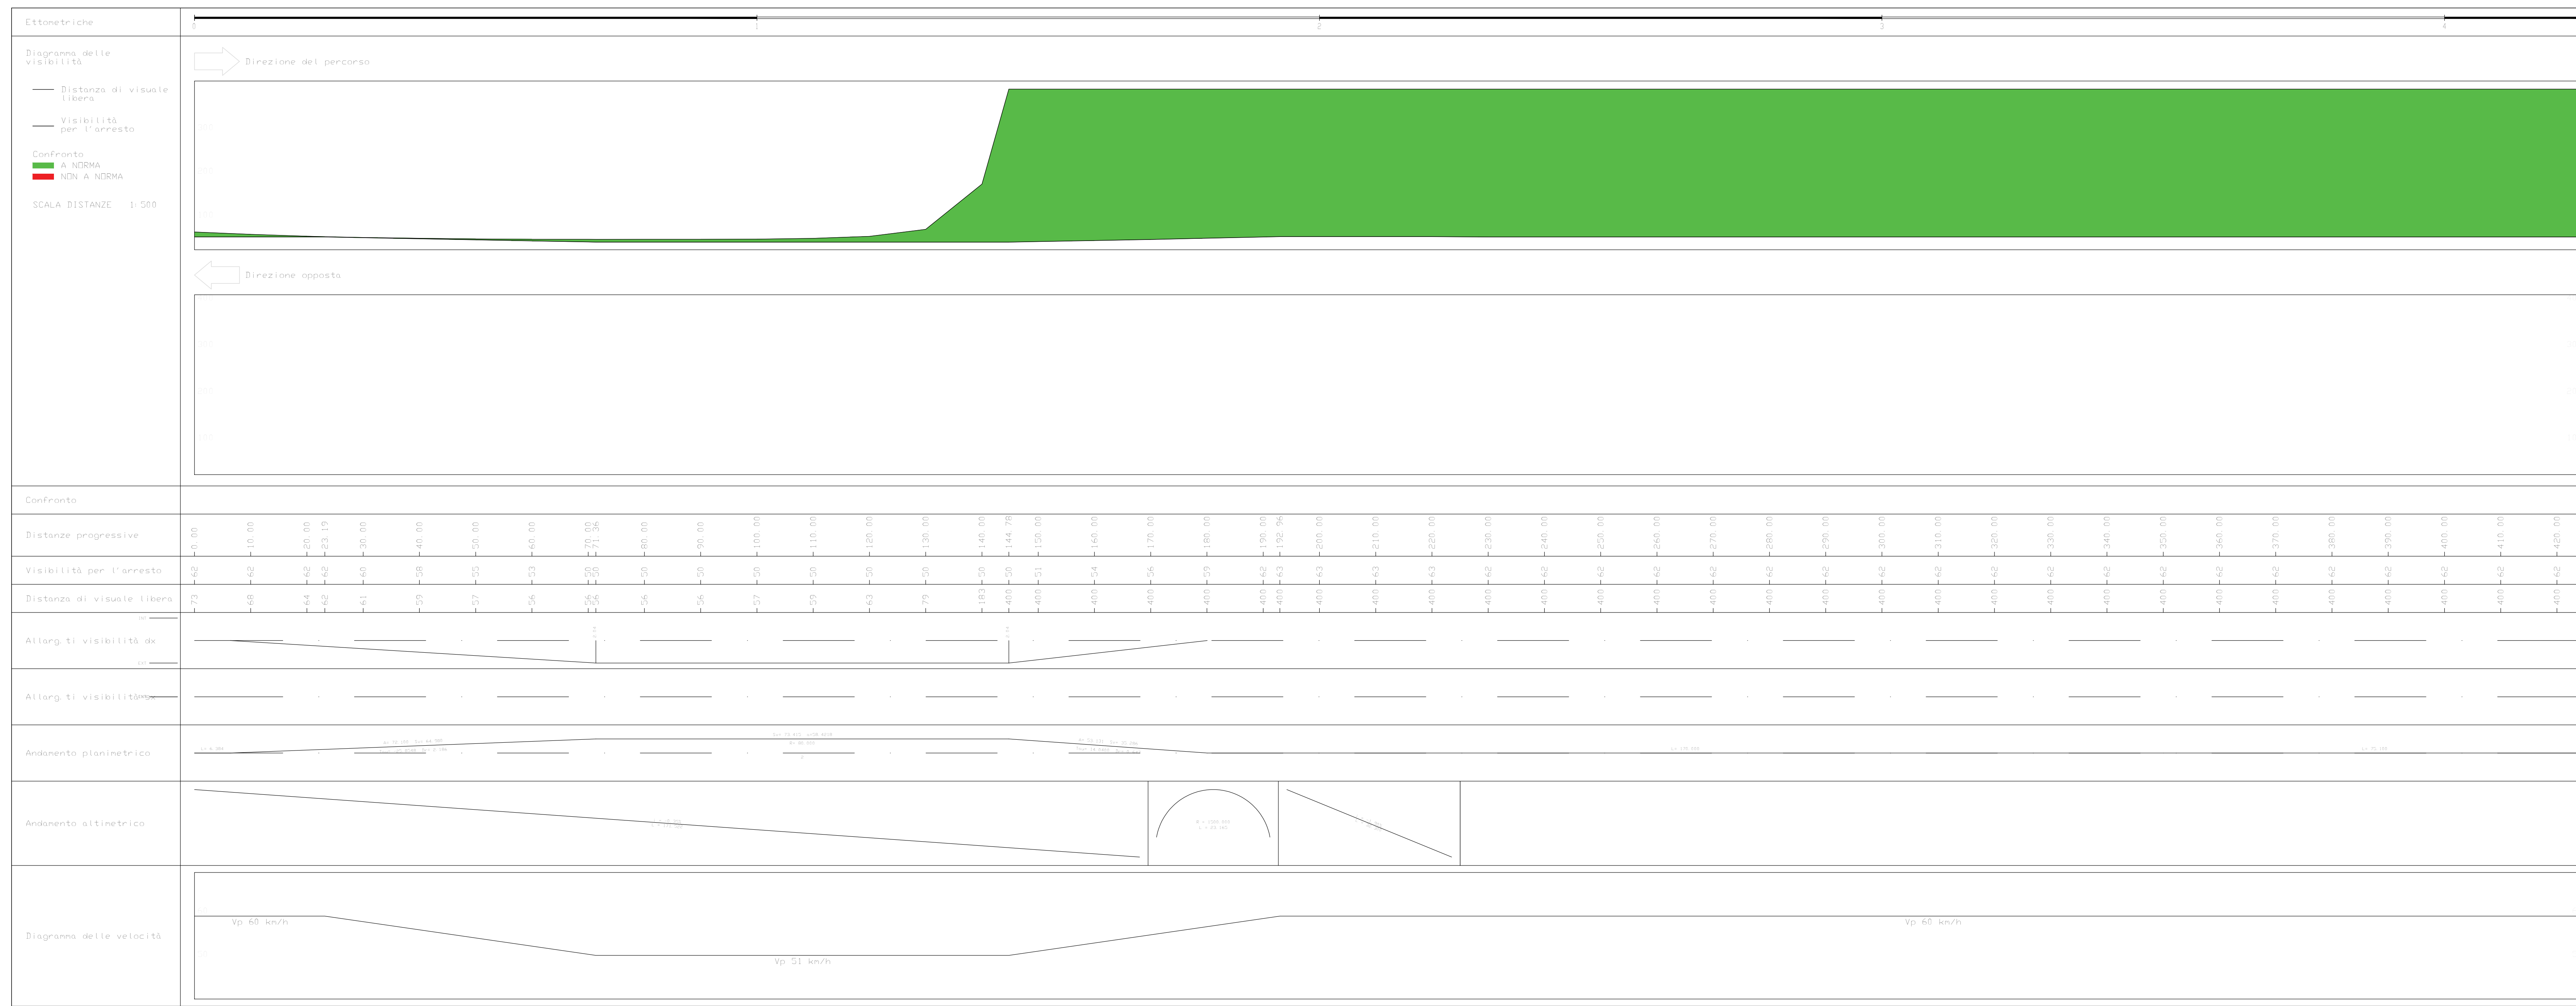


DIAGRAMMA - RAMPA C



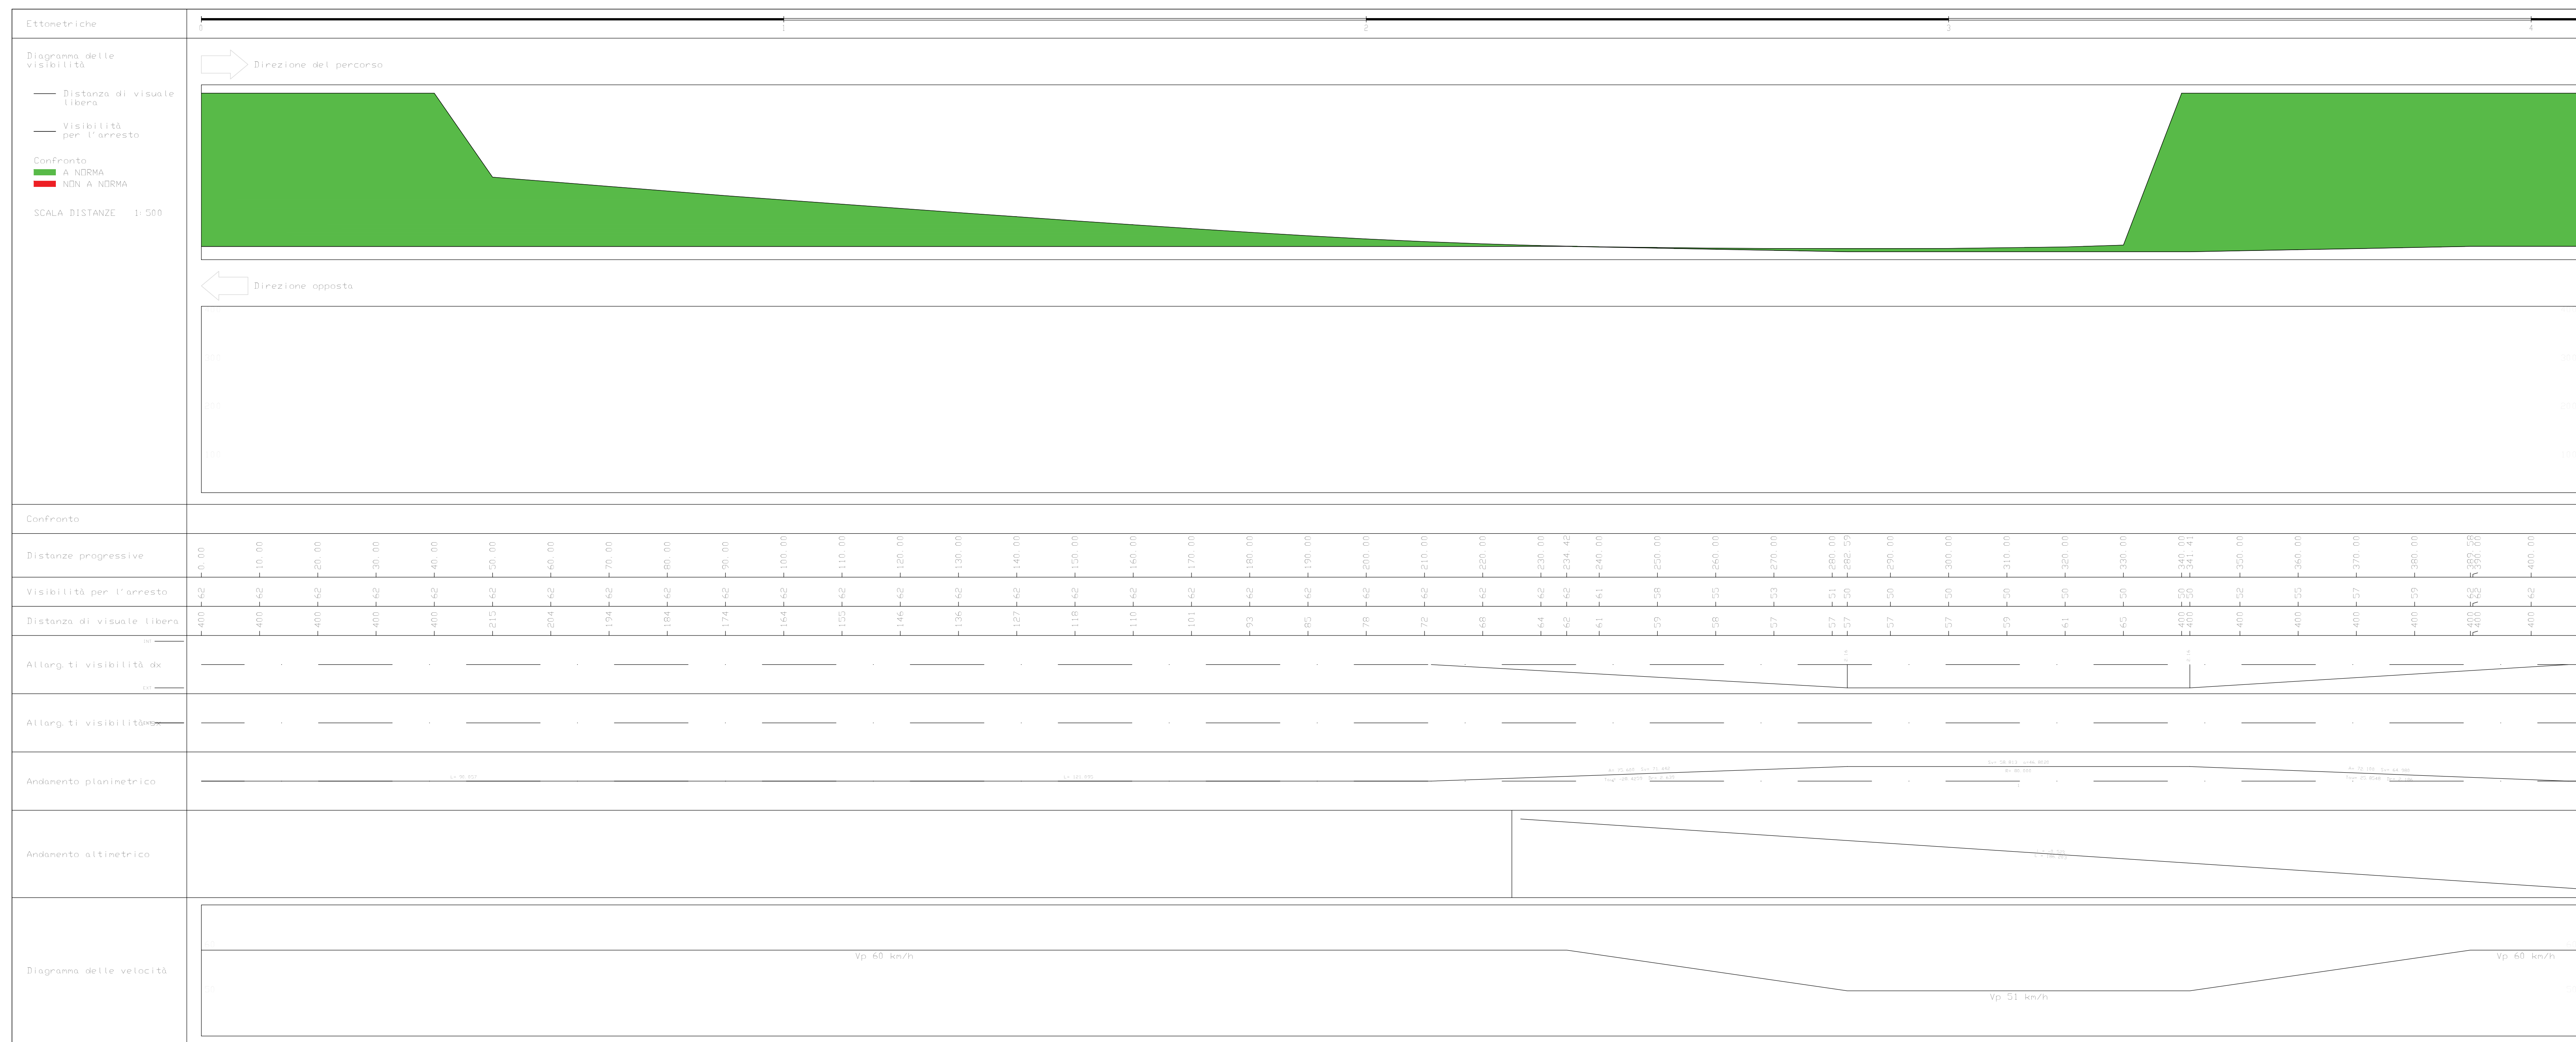

GRUPPO FS ITALIANE Direzione Progettazione e Realizzazione Lavori

S.S. 131 di "Carlo Felice"
 Adeguamento e messa in sicurezza della S.S.131
 Risoluzione dei nodi critici - 2° stralcio
 dal km 108+300 al km 158+000

PROGETTO ESECUTIVO

CA284

R.T.I. di PROGETTAZIONE: **Mandataria**
 **PRO ITER** Via G.B. Sommarini n°9
 20125 - Milano
 Tel. 02 6782911
 email: mandataria@proiter.it

Mandante
 **FS** Via Ardenne n°3
 20133 Segrate
 Tel. 02 271007
 email: dellaingegneri@pec.it

PROGETTISTI:
 Ing. Riccardo Farnicini - Pro Inter art (Integratore prestazioni specialistiche)
 Ordine Ing. di Milano n. 18542
 Ing. Riccardo Farnicini - Pro Inter art (Integratore prestazioni specialistiche)
 Ordine Ing. di Milano n. 18542

IL GEOMETRA:
 Dott. Geol. Massimo Mezzanatica - Pro Inter art
 Albo Geol. Lombardia n. A/22

COORDINATORE PER LA SICUREZZA IN FASE DI PROGETTAZIONE:
 Ing. Diego Crociani
 Ordine Ing. di Milano n. 15813

VISTO IL RESP. DEL PROCEDIMENTO
 Dott. Ing. Salvatore FRISCA

PROTOCOLLO

DATA

PROGETTO STRADALE
 Nuovo Svincolo Mulargia-Macomer al km 148+500 - Alternativa 2
 Diagramma di visibilità Rampe C e D

CODICE PROGETTO
 PROGETTO ES. PROJ. N. PROJ.
LOPLSQE1901

NOME FILE
 V02PS00TRADG048.pdf

CODICE ELAB. **V02PS00TRADG04**

REVISIONE **B** SCALA: 1:500

D					
B	EMISSIONE	Marzo 2020	Sabatini	Caprioli	Fornicini
A	EMISSIONE PER CONTROLLI D.LGS. 35/2011	Novembre 2019	Sabatini	Caprioli	Fornicini
REV.	DESCRIZIONE	DATA	REDATTO	VERIFICATO	APPROVATO