

SS 129 bis	
Ve3	E(m) 1480785.488
	N(m) 4461156.050
t1(m)	218.697
t2(m)	218.697

SS 129 bis	
Vi3	E(m) 1480854.347
	N(m) 4461165.227

SS 129 bis	
V4	E(m) 1480950.094
	N(m) 4461303.757

C3	E(m) 1480997.407
	N(m) 4461184.292
Ve3	E(m) 1480785.488
	N(m) 4461156.050
R(m)	118.000
A(c)	78.1218d
T(m)	83.100
Sv(m)	144.802
Bs(m)	26.325

SS 129 bis	
Ve2	E(m) 1481105.059
	N(m) 4460995.176
t1(m)	134.148
t2(m)	134.148

SS 129 bis	
Vi2	E(m) 1481079.552
	N(m) 4460982.786


C2	E(m) 1480968.659
	N(m) 4460928.918
Ve2	E(m) 1481105.059
	N(m) 4460995.176
R(m)	118.000
A(c)	37.4149c
T(m)	35.709
Sv(m)	69.350
Bs(m)	5.285

SS 129 bis	
Ve1	E(m) 1481050.977
	N(m) 4460728.427
t1(m)	82.679
t2(m)	82.679

SS 129 bis	
Vi1	E(m) 1481053.305
	N(m) 4460728.158

C1	E(m) 1481550.012
	N(m) 4460670.807
Ve1	E(m) 1481050.977
	N(m) 4460728.427
R(m)	500.000
A(c)	0.6467c
T(m)	2.540
Sv(m)	5.079
Bs(m)	0.006

SS 129 bis	
Vo	E(m) 1481047.090
	N(m) 4460598.356

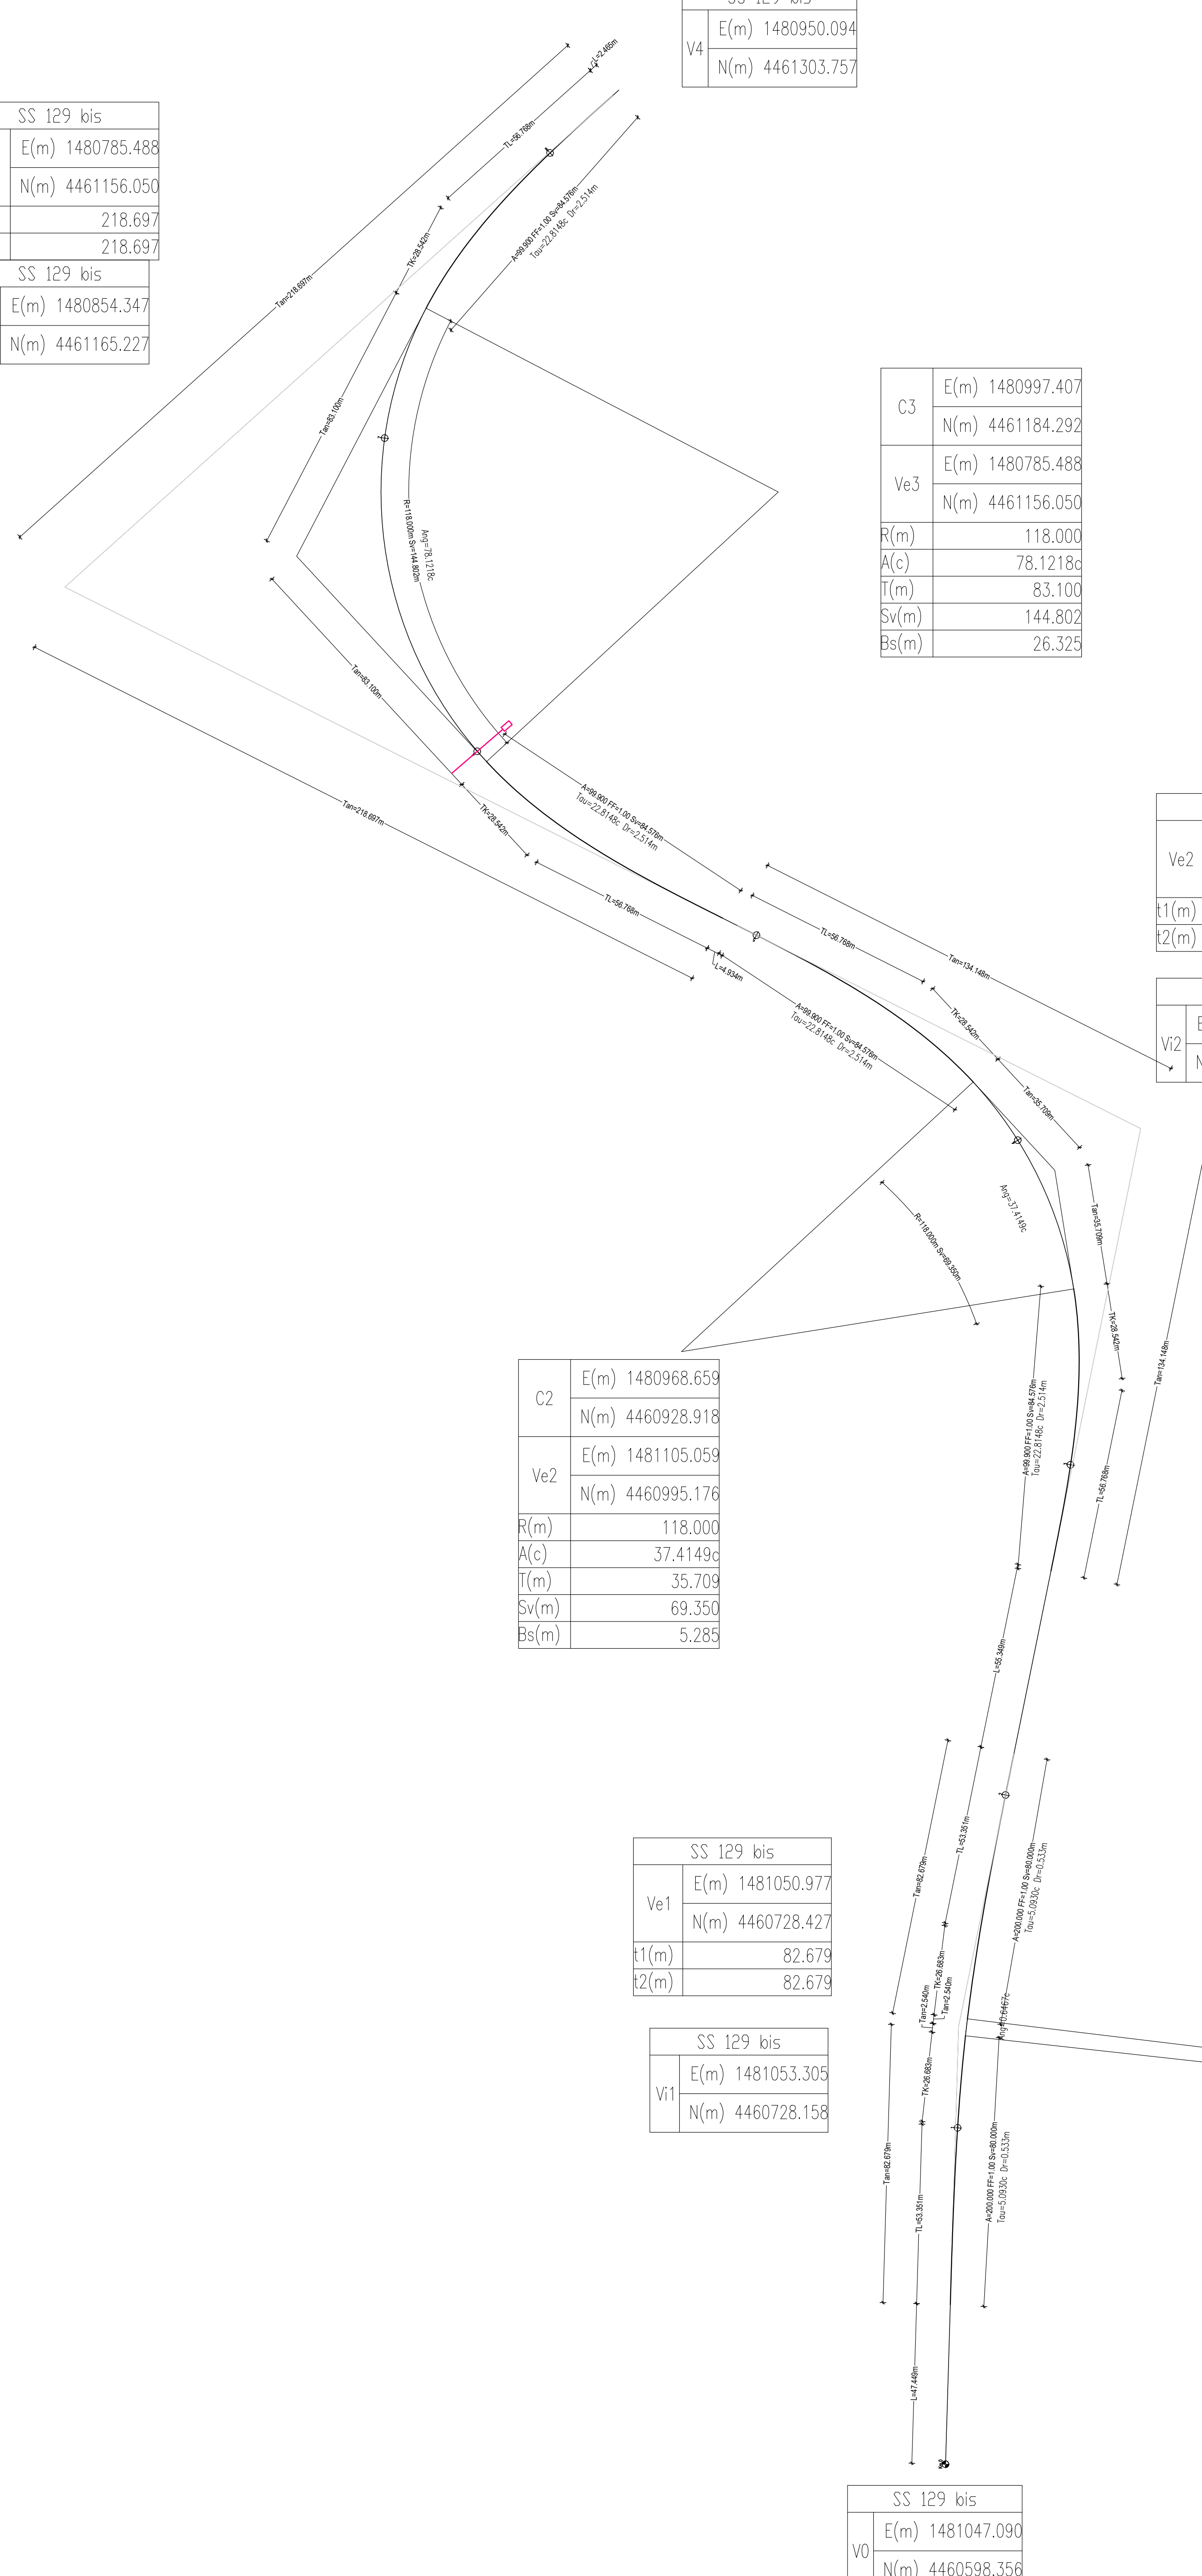

**anas** GRUPPO FS ITALIANE Direzione Progettazione e Realizzazione Lavori

**S.S. 131 di "Carlo Felice"**  
**Adeguamento e messa in sicurezza della S.S.131**  
**Risoluzione dei nodi critici - 2° stralcio**  
**dal km 108+300 al km 158+000**

**PROGETTO ESECUTIVO** CA284

R.T.I. di PROGETTAZIONE: **Mandataria** **PRO ITER** Via C.R. Sommarini n°3 20125 - Milano Tel. 02 6739111 email: info@proiter.it  
**Mandante** **DB** Via Artemide n°3 20100 Aggredito Tel. 052 421007 email: dattolloggeria@pec.it

PROGETTISTI: Ing. Riccardo Formichi - Pro Iter srl (Integratore prestazioni specialistiche) Ordine Ing. di Milano n. 18045  
 Ing. Riccardo Formichi Ordine Ing. di Milano n. 18045  
 IL GEOLOGO Dott. Geol. Massimo Meccanico - Pro Iter srl Alba Geol. Lombardia n. A762

COORDINATORE PER LA SICUREZZA IN FASE DI PROGETTAZIONE Ing. Diego Giordani Ordine Ing. di Milano n. 15813

VISTO IL RESP. DEL PROCEDIMENTO Dott. Ing. Salvatore PRISCI

PROTOCOLLO DATA

**PROGETTO STRADALE**  
**Nuovo Svincolo Mulargia-Macomer al km 148+500 - Alternativa 2**  
**Planimetria tracciamento S.S.129bis**

CODICE PROGETTO	NOME FILE	REVISIONE	SCALA:
PROGETTO Liv. PROG. N. PROJ.	V02P500TRAPT07B.pdf		
LAB. ELAB. [L]O[P]L[S]Q[E] 19[0]1	CODICE ELAB. [V]O[2]P[5]O[0]T[R]A[P]T[0]7	[B]	1:1000
D			
C			
A	EMISSIONE	Marzo 2020	Spatieri Ciprioli Formichi
B	EMISSIONE PER CONTROLLI D.L.GS. 35/2011	Novembre 2019	Spatieri Ciprioli Formichi
REV.	DESCRIZIONE	DATA	REDATTO VERIFICATO APPROVATO