


C1	E(m)	1481309.469
	N(m)	4461112.061
Ve1	E(m)	1481415.231
	N(m)	4461047.033
R(m)		105.000
A(c)		60.2336c
T(m)		53.743
Sv(m)		99.346
Bs(m)		12.955

Rampa bidir. A		
V0	E(m)	1481414.824
	N(m)	4461154.892

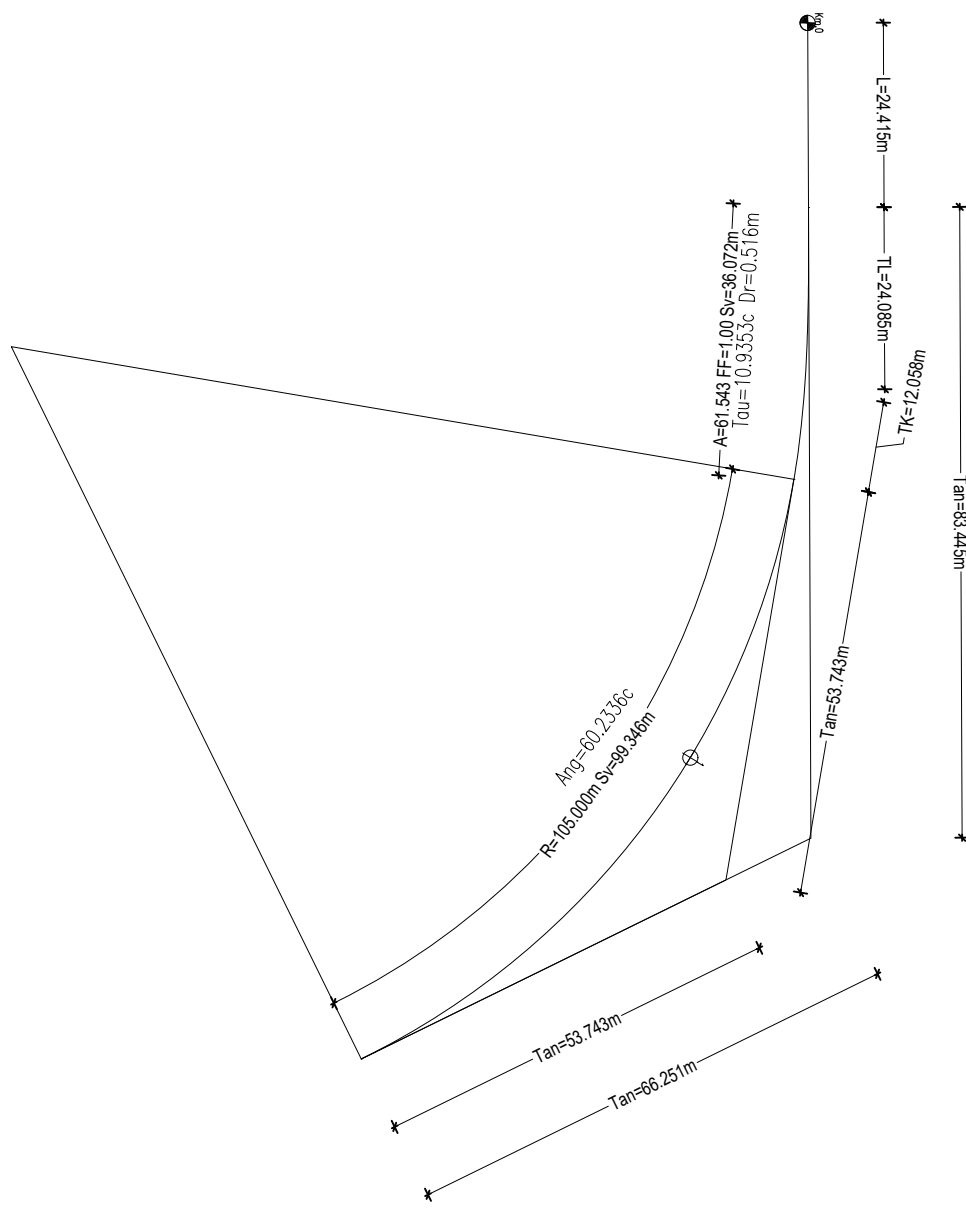

Rampa bidir. A		
Ve1	E(m)	1481415.231
	N(m)	4461047.033
t1(m)		83.445
t2(m)		66.251

Rampa bidir. A		
Vi1	E(m)	1481404.005
	N(m)	4461041.518



Direzione Progettazione e Realizzazione Lavori

S.S. 131 di "Carlo Felice"
Adeguamento e messa in sicurezza della S.S.131
Risoluzione dei nodi critici - 2° stralcio
dal km 108+300 al km 158+000

PROGETTO ESECUTIVO

CA284

R.T.I. di PROGETTAZIONE:

Mandataria



Via G.B. Sammartini n°5
20125 - Milano
Tel. 02 6787911
email: mail@proiter.it

Mandante



Via Artemide n°3
92100 Agrigento
Tel. 0922 421007
email: deltaingegneria@pec.it

PROGETTISTI:

Ing. Riccardo Formichi - Pro Iter srl (Integratore prestazioni specialistiche)
Ordine Ing. di Milano n. 18045

Ing. Riccardo Formichi
Ordine Ing. di Milano n. 18045

IL GEOLOGO

Dott. Geol. Massimo Mezzanzanica - Pro Iter srl
Albo Geol. Lombardia n. A762

COORDINATORE PER LA SICUREZZA IN FASE DI PROGETTAZIONE

Ing. Diego Ceccherelli
Ordine Ing. di Milano n. 15813

VISTO: IL RESP. DEL PROCEDIMENTO
Dott. Ing. Salvatore FRASCA



PROTOCOLLO

DATA

PROGETTO STRADALE

Nuovo Svincolo Mulargia-Macomer al km 148+500 - Alternativa 2
Planimetria tracciamento Rampa Bidirezionale A

CODICE PROGETTO

NOME FILE

V02PS00TRAPT11B.pdf

REVISIONE

SCALA:

PROGETTO LIV. PROG. N. PROG.

LOPLSQ E 1901

CODICE ELAB. V02PS00TRAPT11

B

1:1000

D					
C					
B	EMISSIONE	Marzo 2020	Spitaleri	Caprioli	Formichi
A	EMISSIONE PER CONTROLLI D.LGS. 35/2011	Novembre 2019	Spitaleri	Caprioli	Formichi
REV.	DESCRIZIONE	DATA	REDATTO	VERIFICATO	APPROVATO