

LEGENDA

RISPONDENTE AL D.M. 05/11/2001

NON RISPONDENTE AL D.M. 05/11/2001


NOTA:

Il diagramma di visibilità è stato redatto confrontando la visibilità disponibile per l'arresto del veicolo con quella necessaria in base alle caratteristiche geometriche del tracciato, al diagramma di velocità e al coefficiente di aderenza stradale.


Nei casi in cui sono presenti barriere di sicurezza ai margini del pavimento (termine banchina), nel determinare la visibilità disponibile si è ipotizzato un modello 3D del nastro stradale.

Nei tratti non rispondenti al D.M. 05/11/2001 sono stati inseriti, ove si riscontra la presenza di barriere di sicurezza, opportuni allargamenti delle banchine, in modo tale da non riscontrare un deficit tra la visibilità disponibile e la distanza di arresto.

S.S. 129

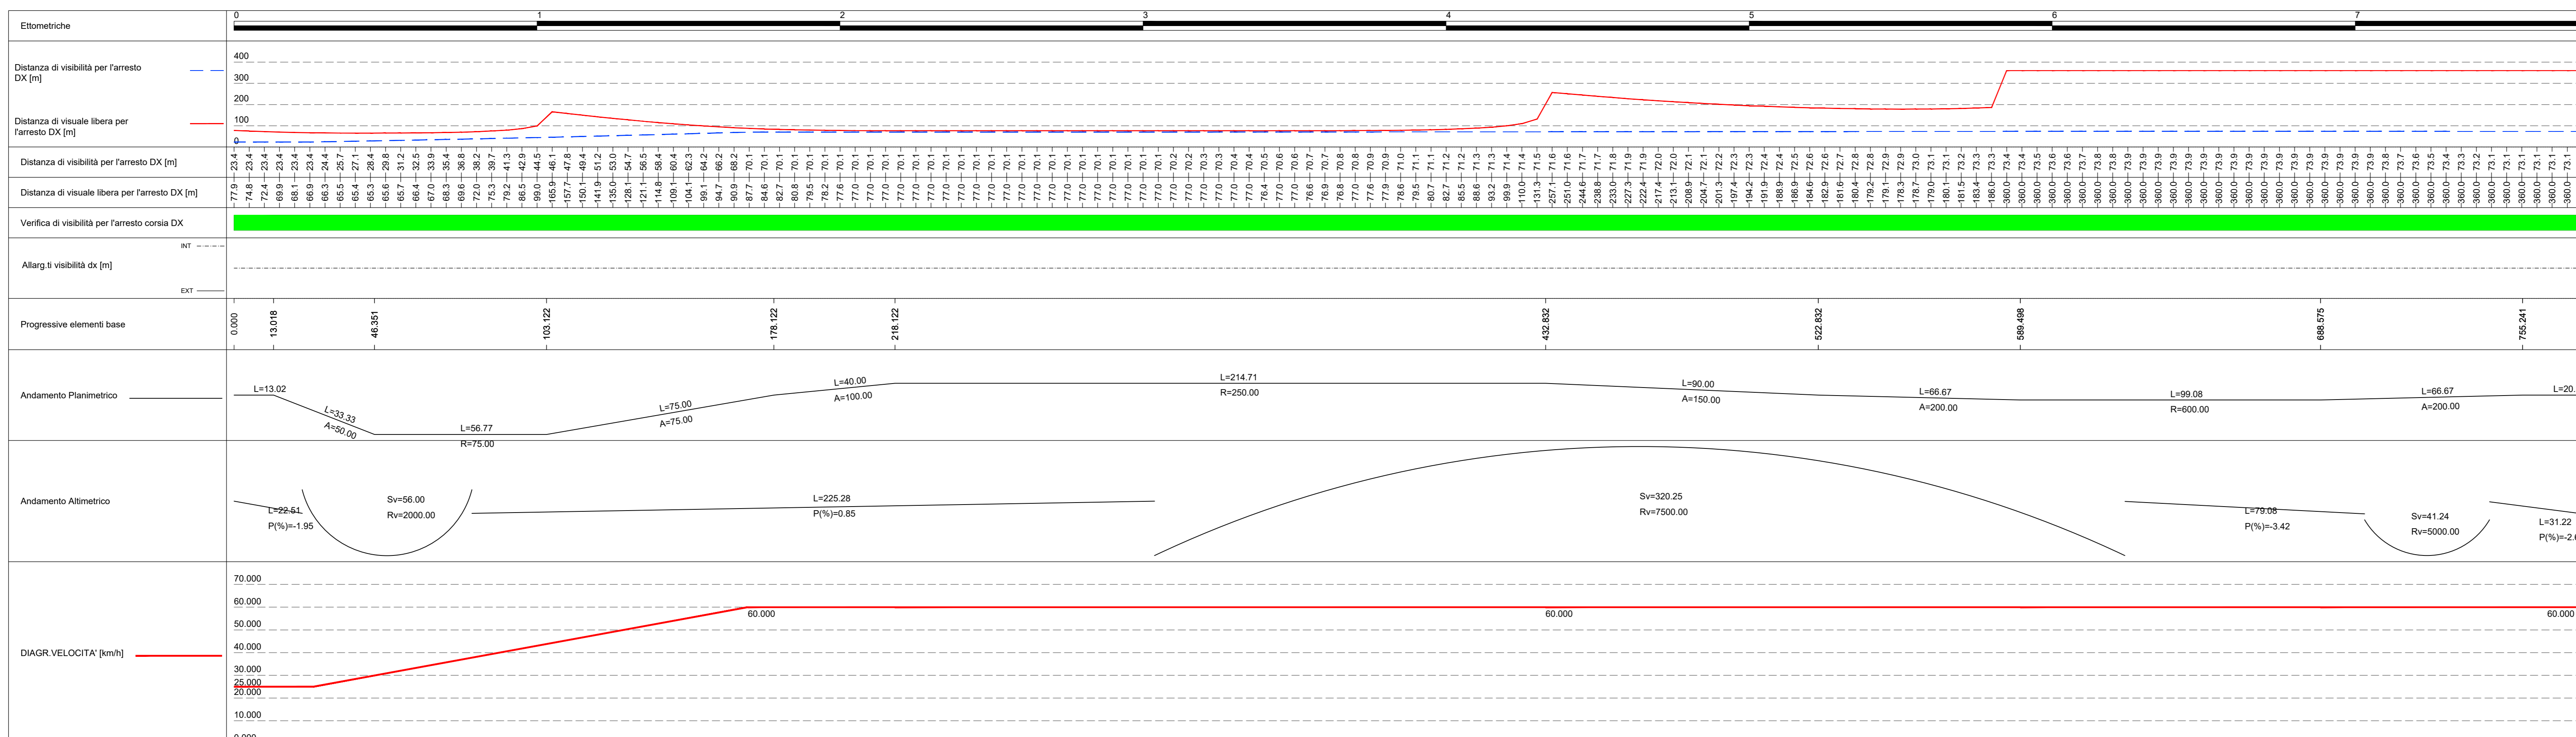

S.S. 129

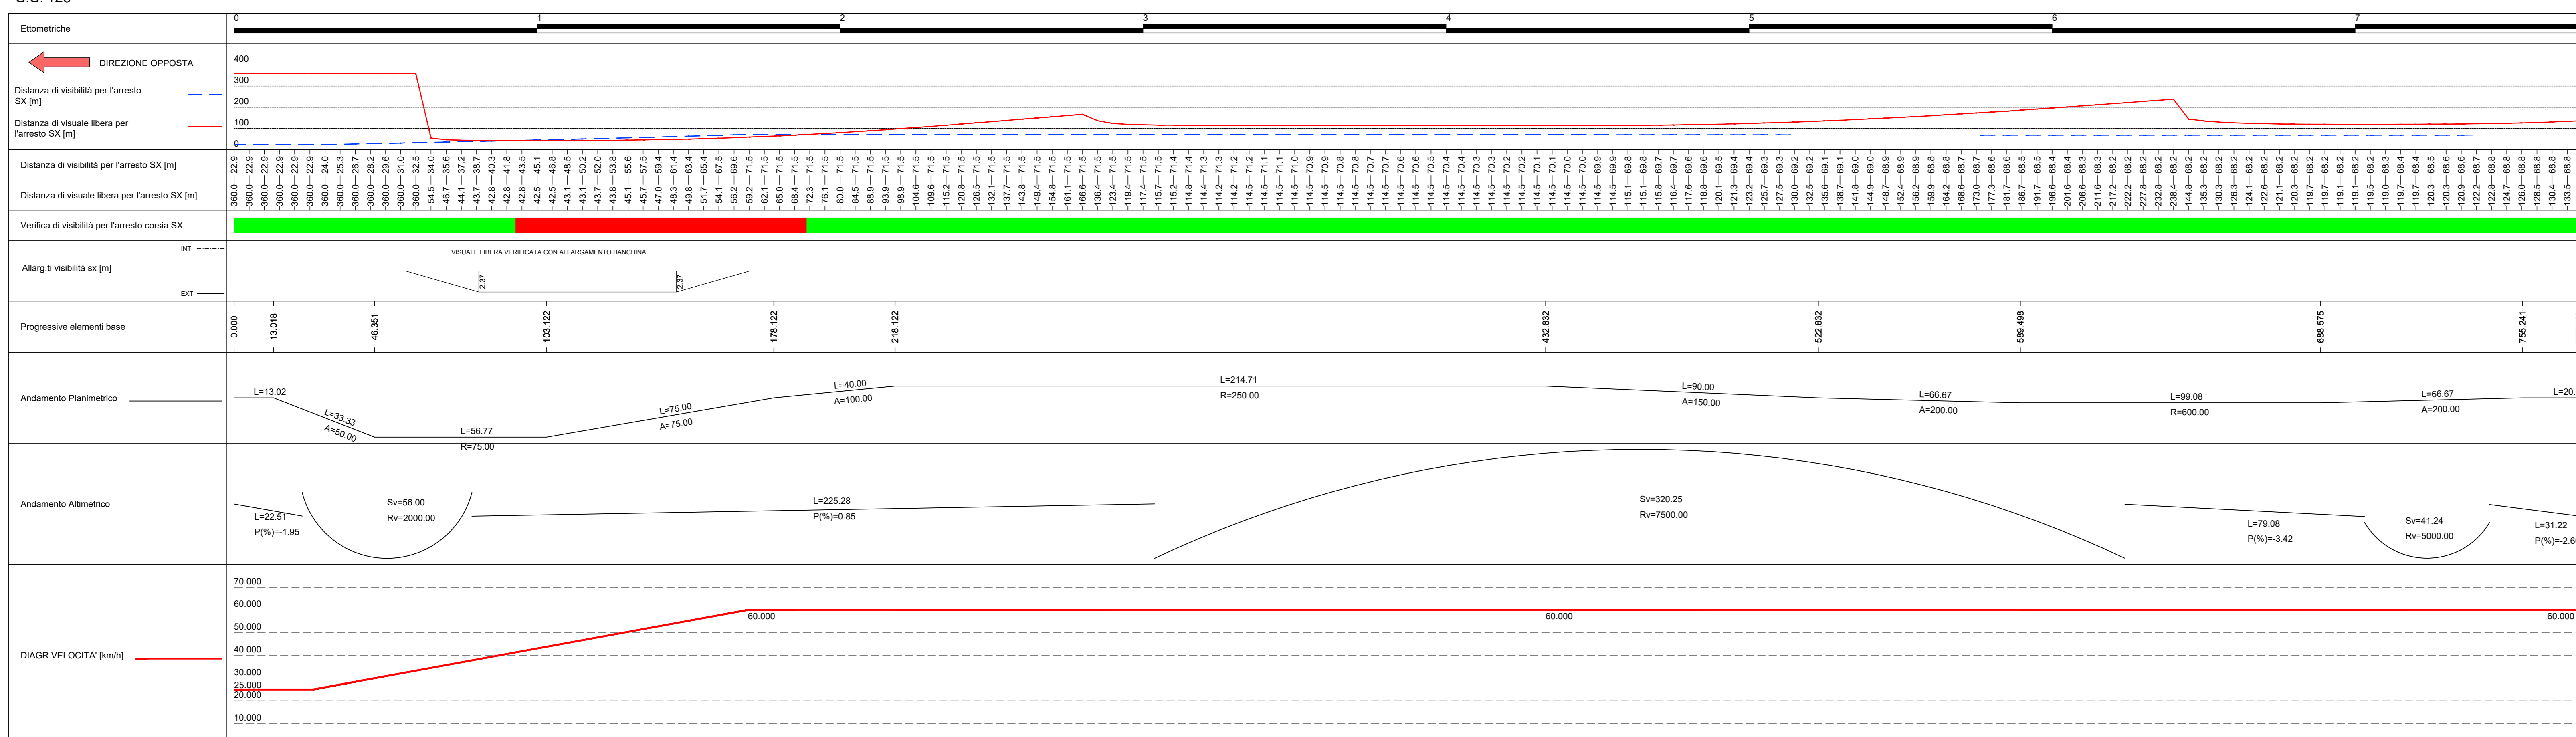

**anas** GRUPPO FS ITALIANE Direzione Progettazione e Realizzazione Lavori

S.S. 131 di "Carlo Felice"  
Adeguamento e messa in sicurezza della S.S.131  
Risoluzione dei nodi critici - 2° stralcio  
dal km 108+300 al km 158+000

PROGETTO ESECUTIVO CA284

R.T.I. di PROGETTAZIONE: Mandataria **PROITER** Via G.B. Sommarivoli n°2 20123 - Milano Tel. 02 47392111 email: mail@proiter.it Mandante **DOTT. ING. RICCARDO FORMICHI** Via Artemide n°13 20130 Argenteo Tel. 0362 427007 email: dottingegnerio@pec.it

PROGETTISTI: Ing. Riccardo Formichi - Pro. Per. art. (Integratore prestazioni specialistiche) Ordine Ing. di Milano n. 18045  
Ing. Riccardo Formichi - Ordine Ing. di Milano n. 18045  
Ing. Diego Cicchero - Ordine Ing. di Milano n. 15813

IL GEOLOGO: Dott. Geol. Massimo Mazzucchetti - Pro. Per. art. Albo Geol. Lombardia n. A762

COORDINATORE PER LA SICUREZZA IN FASE DI PROGETTAZIONE: Ing. Diego Cicchero - Ordine Ing. di Milano n. 15813

VISTO: IL RESP. DEL PROCEDIMENTO: Dott. Ing. Salvatore FRISCO

PROTOCOLLO DATA

PROGETTO STRADALE  
NUOVI SVINCOLI - SVINCOLO DI MULARGIA-MACOMER AL KM 148+500  
Diagrammi di visibilità S.S. 129 bis

CODICE PROGETTO	NOME FILE	REVISIONE	SCALA:
PROGETTO: <b>L0PLISQ E 1901</b>	VOZP500TRADG01C.pdf	<b>C</b>	1:1000
ELAB. <b>VOZP500TRADG01</b>			

REV.	DESCRIZIONE	DATA	REDATTO	VERIFICATO	APPROVATO
D	REVISIONE PER ISTRUTTORIA, VERIFICA E CONTROLLI D.LGS. 35/11	Agosto 2020	Spisleri	Caprioli	Formichi
B	EMMISSIONE	Marzo 2020	Spisleri	Caprioli	Formichi
A	EMMISSIONE PER CONTROLLI D.LGS. 35/2011	Novembre 2019	Spisleri	Caprioli	Formichi