




S.P. 62 OVEST

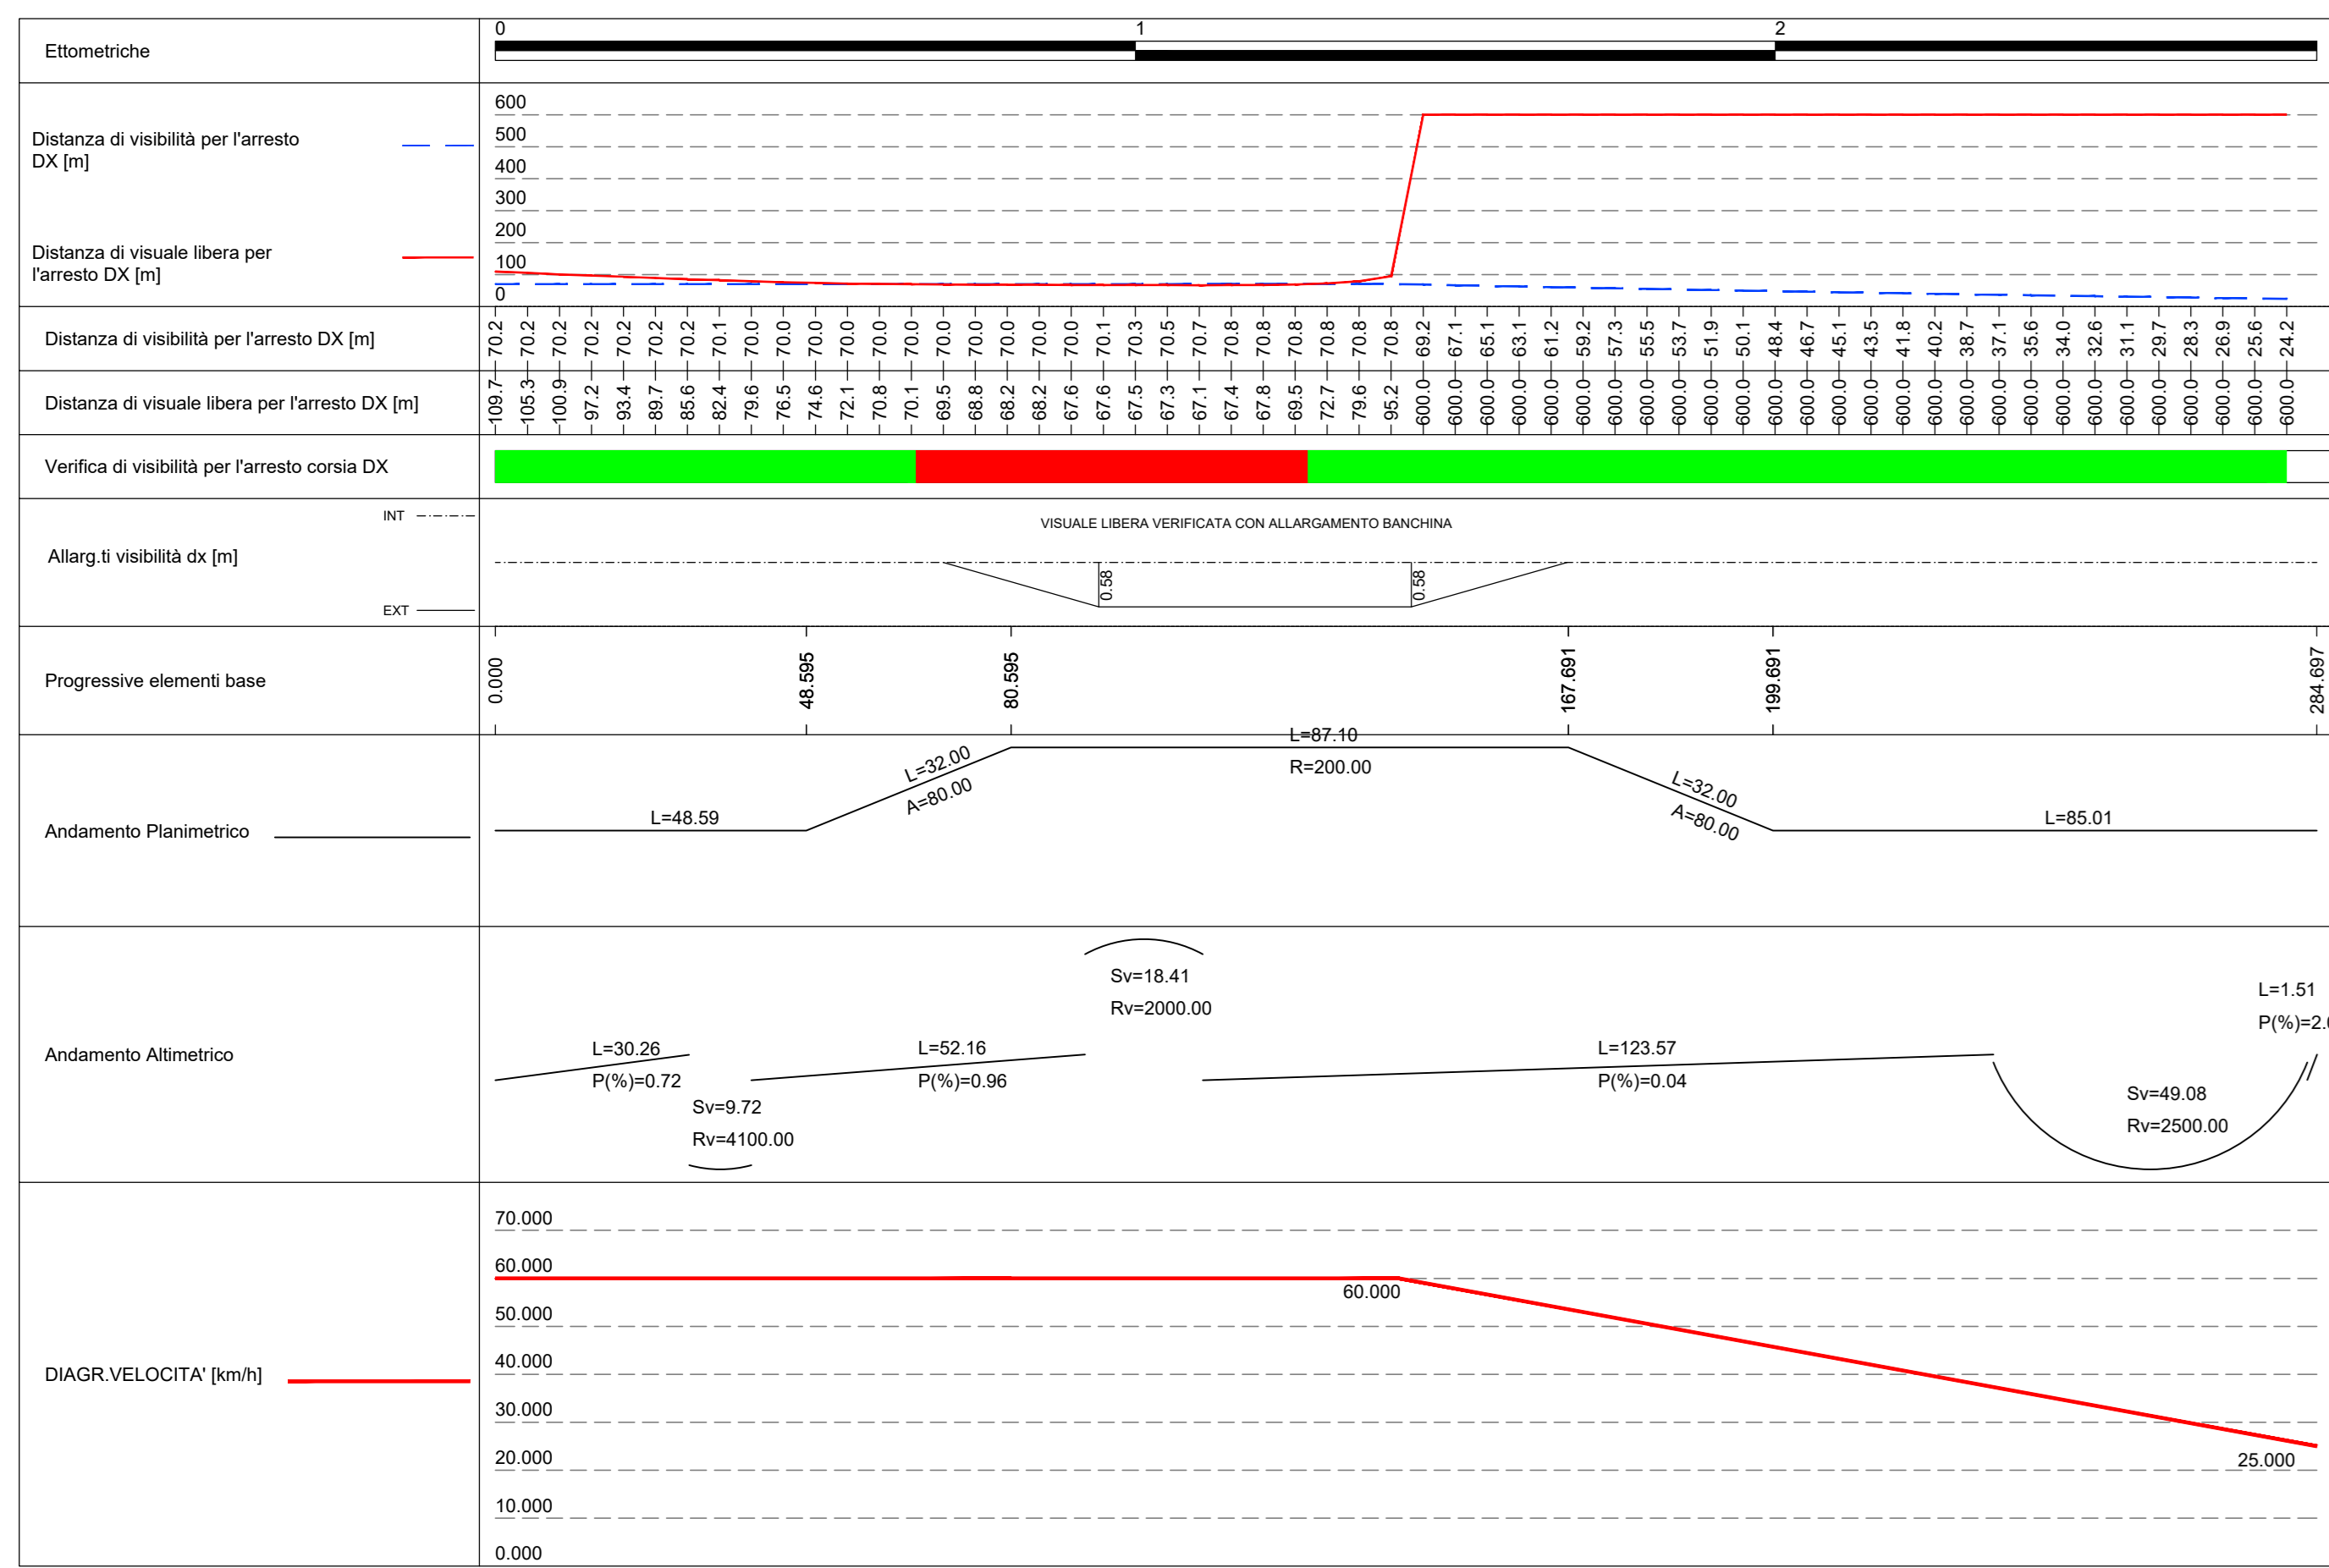


S.P. 62 EST

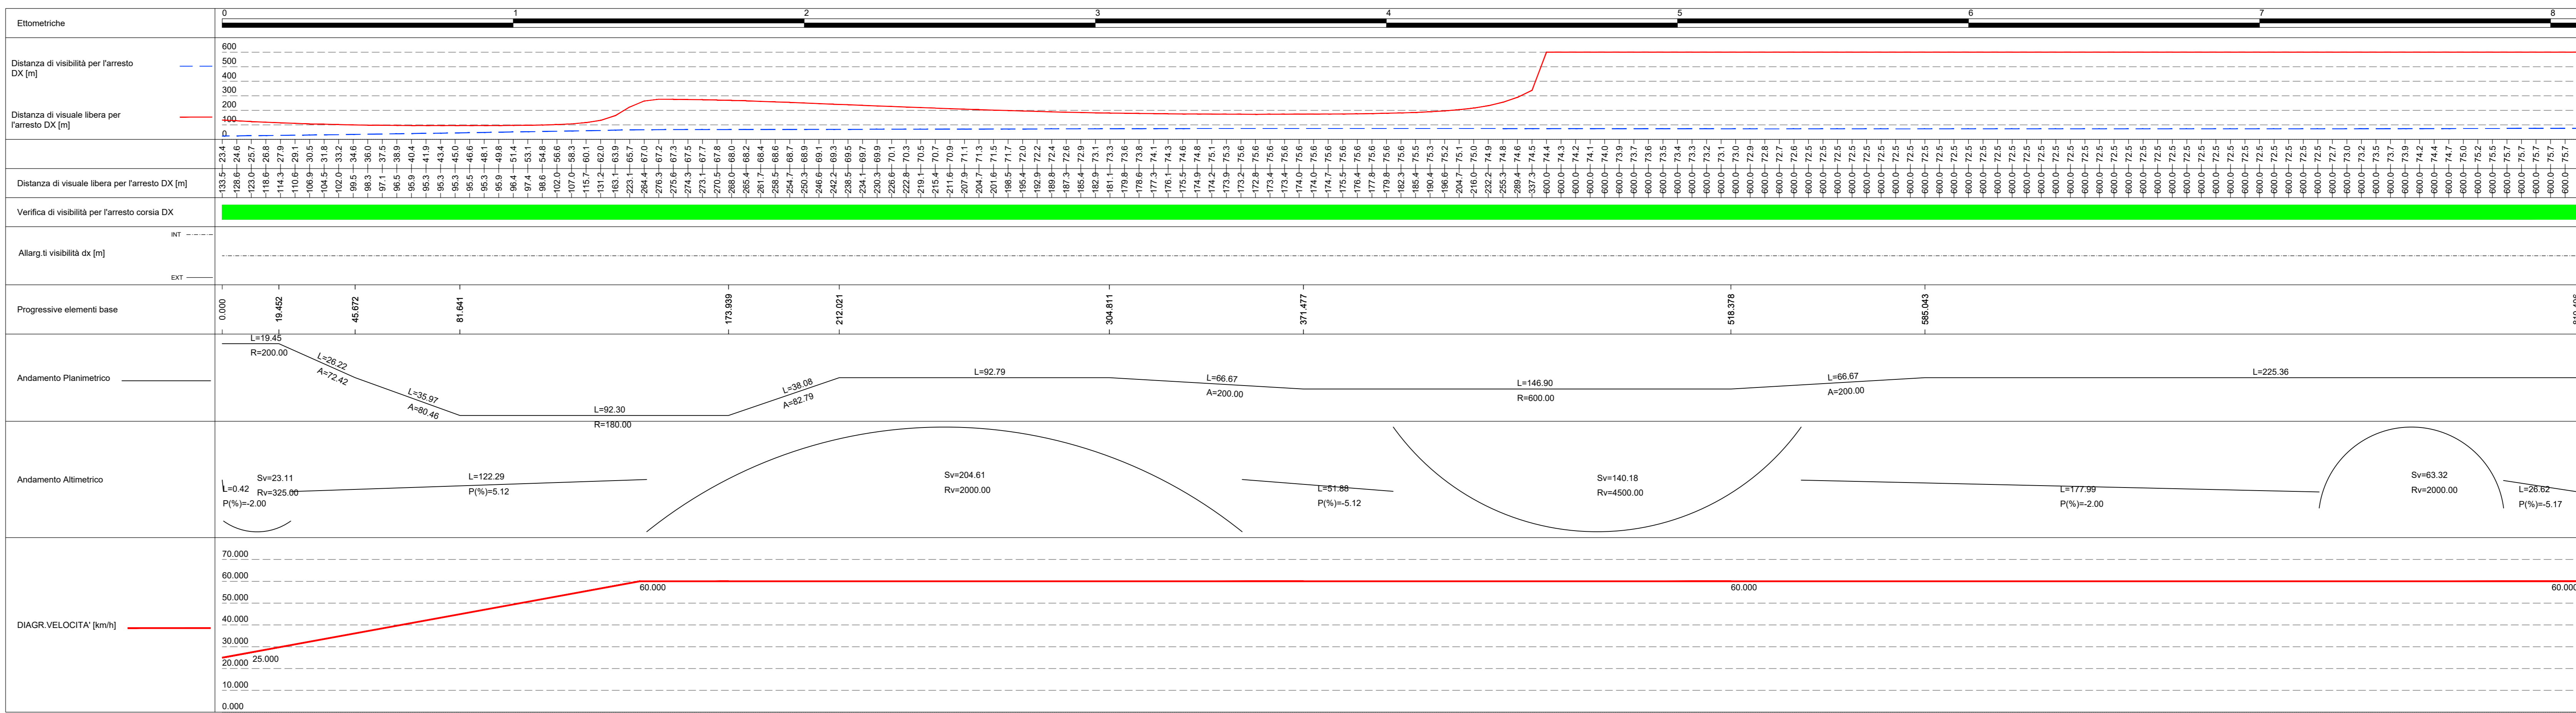

S.P. 62 OVEST

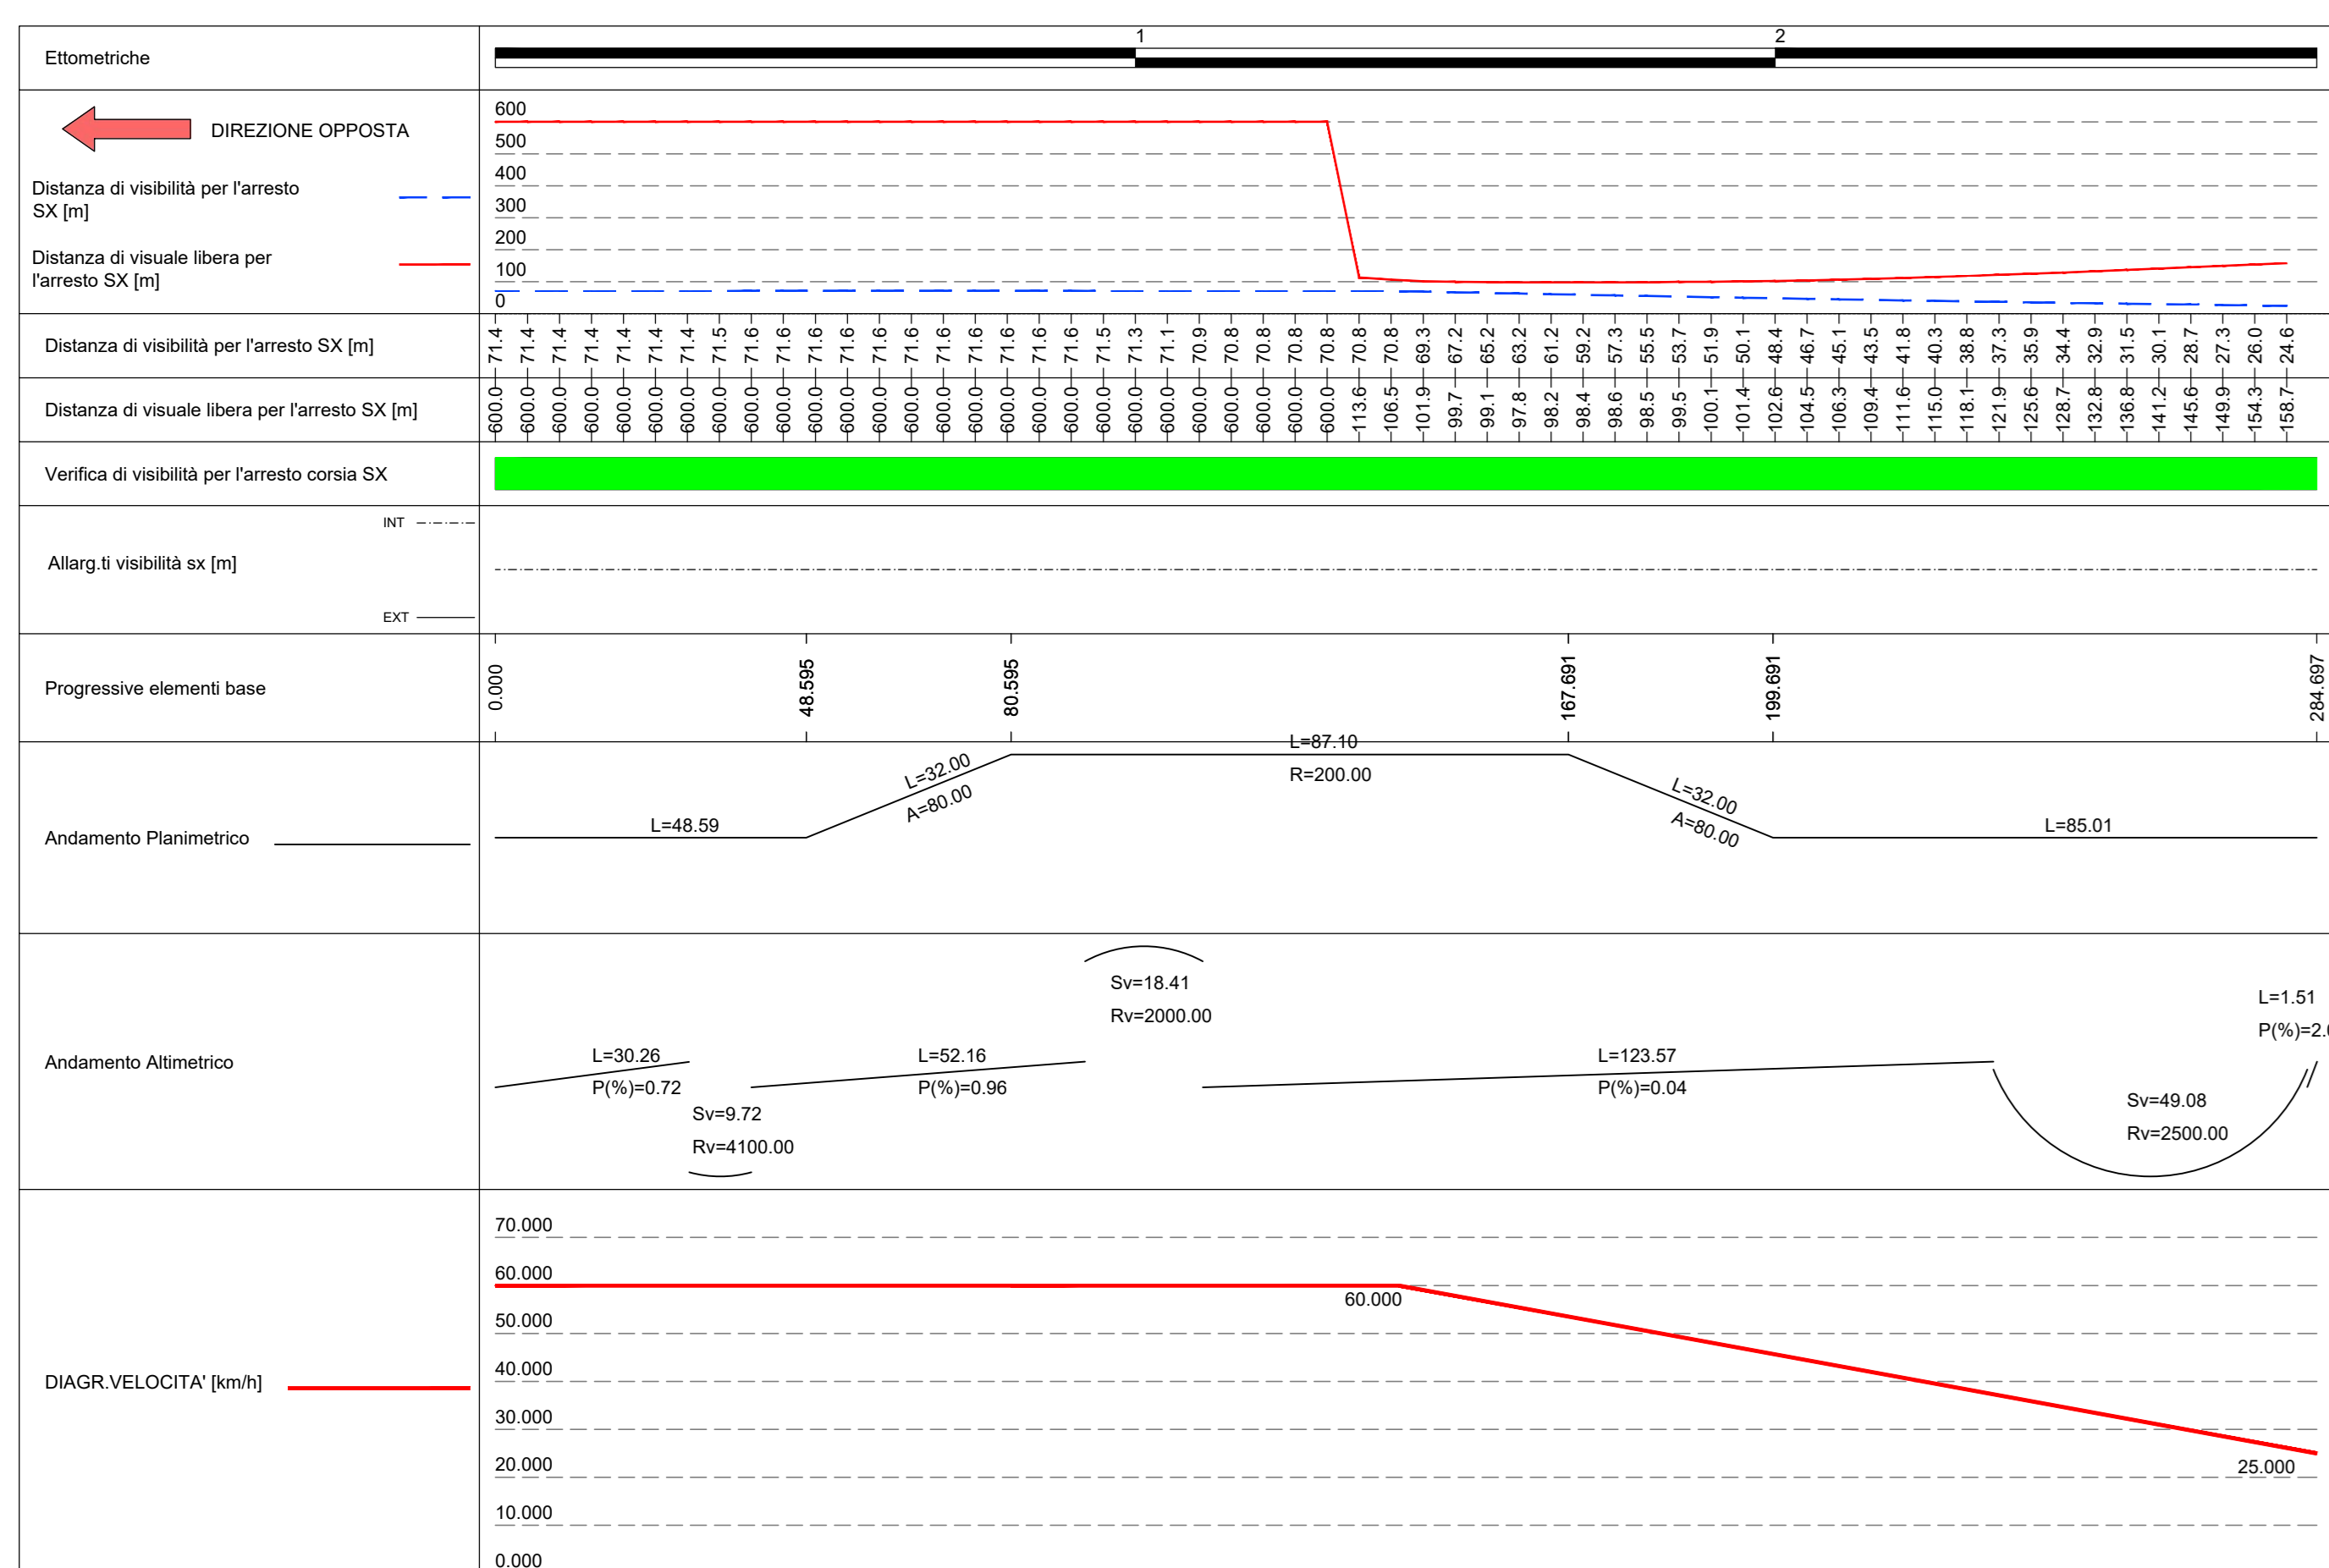

S.P. 62 EST

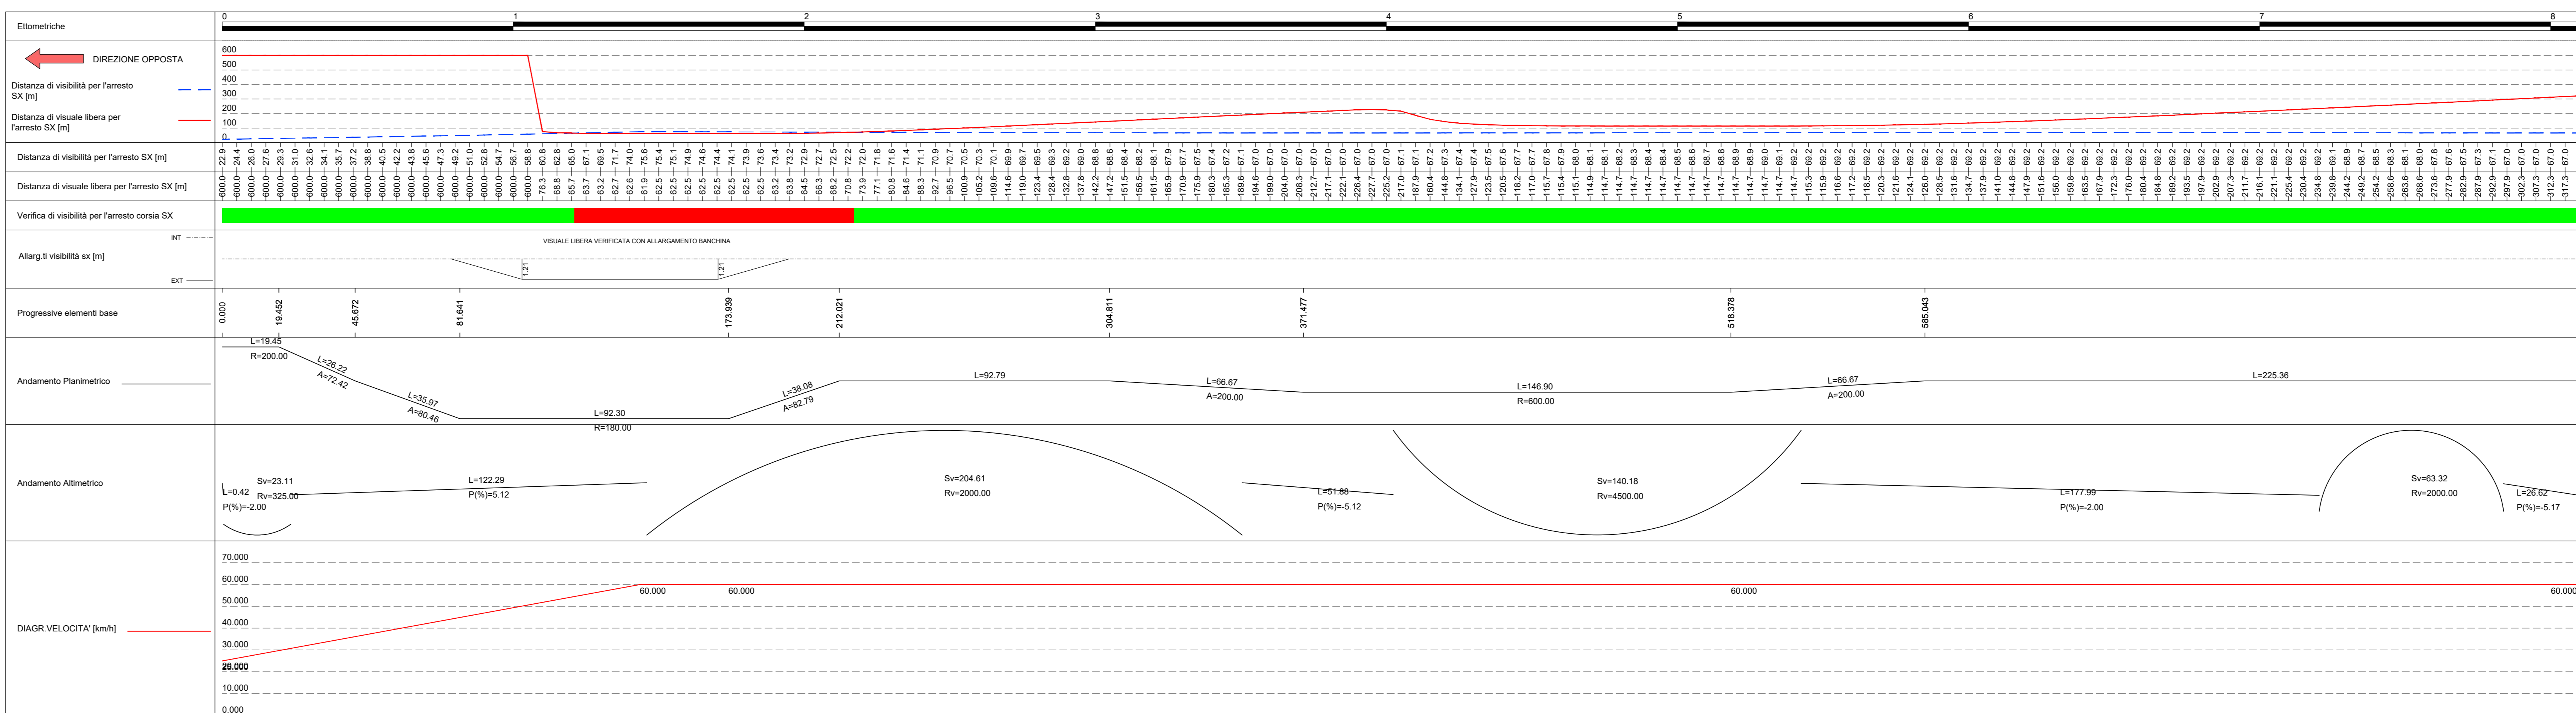

LEGENDA

RISPONDENTE AL D.M. 05/11/2001

NON RISPONDENTE AL D.M. 05/11/2001

NOTA:

Il diagramma di visibilità è stato redatto confrontando la visibilità disponibile per l'arresto del veicolo con quella necessaria in base alle caratteristiche geometriche del tracciato, al diagramma di velocità e al coefficiente di aderenza stradale. Nei casi in cui sono presenti barriere di sicurezza ai margini del pavimentato (termine banchina), nel determinare la visibilità disponibile si è ipotizzato un modello 3D del nastro stradale. Nei tratti non rispondenti al D.M. 05/11/2001 sono stati inseriti, ove si riscontra la presenza di barriere di sicurezza, opportuni allargamenti delle banchine, in modo tale da non riscontrare un deficit tra la distanza disponibile e la distanza di arresto.

S.S. 131 di "Carlo Felice"
Adeguamento e messa in sicurezza della S.S.131
Risoluzione dei nodi critici - 2° stralcio
dal km 108+300 al km 158+000

PROGETTO ESECUTIVO CA284

R.T.I. di PROGETTAZIONE: Mandataria **PRITER** Mandante **ITER**

PROGETTISTI: Ing. Riccardo Formisani - Prol. Ing. (Delegato prolocutor associato) / Prol. Ing. di Milano a 18263 / Ing. Riccardo Formisani / Prol. Ing. di Milano a 18263

IL GEOMETRA: Dott. Scel. Roberto Mazzucconi - Prol. Ing. per il Mio. Ital. di Milano a 15813

COORDINATORE PER LA SICUREZZA IN FASE DI PROGETTAZIONE: Ing. Diego Guercini / Prol. Ing. di Milano a 15813

VISTO IL RESP. DEL PROCEDIMENTO: CINE: Ing. Giovanni FERRA

PROTOCOLLO: DATA

PROGETTO STRADALE
NUOVI SVINCOLI - SVINCOLO DI MULARGIA-MACOMER AL KM 148+500
Diagrammi di visibilità S.P. 62

CODICE PROGETTO	NOME FILE	REVISIONE	SCALA
PROGETTO: LOP150	VO2P500TRADG02C.pdf		1:1000
D			
C	REVISIONE PER STRUTTURA, VERIFICA E CONTROLLI D.LGS. 30/11	Agosto 2007	Caprioli Formisani
B	EMISSIONE	Marzo 2007	Caprioli Formisani
A	EMISSIONE PER CONTROLLI D.LGS. 35/2011	Novembre 2016	Caprioli Formisani
REV.	DESCRIZIONE	DATA	REDATTO VERIFICATO APPROVATO