

**LEGENDA SEGNALETICA**

Posizione planimetrica



1	2-5-13-40	3	4-39	6	7 (x2)	8	9	10	11	12
14	15-25-26	16	17	18	19	20	21	22-46	23	
23	27	28	29	30	31-36	32	33	34	35 (x4)	37
38	41 - 53	42	43-49	44-50	45 - 54	47	48	51	52	54

**LEGENDA BARRIERE**

--- Rimozione barriera esistente

**LEGENDA PLANIMETRIA**

— Stato attuale  
 — Stato di progetto

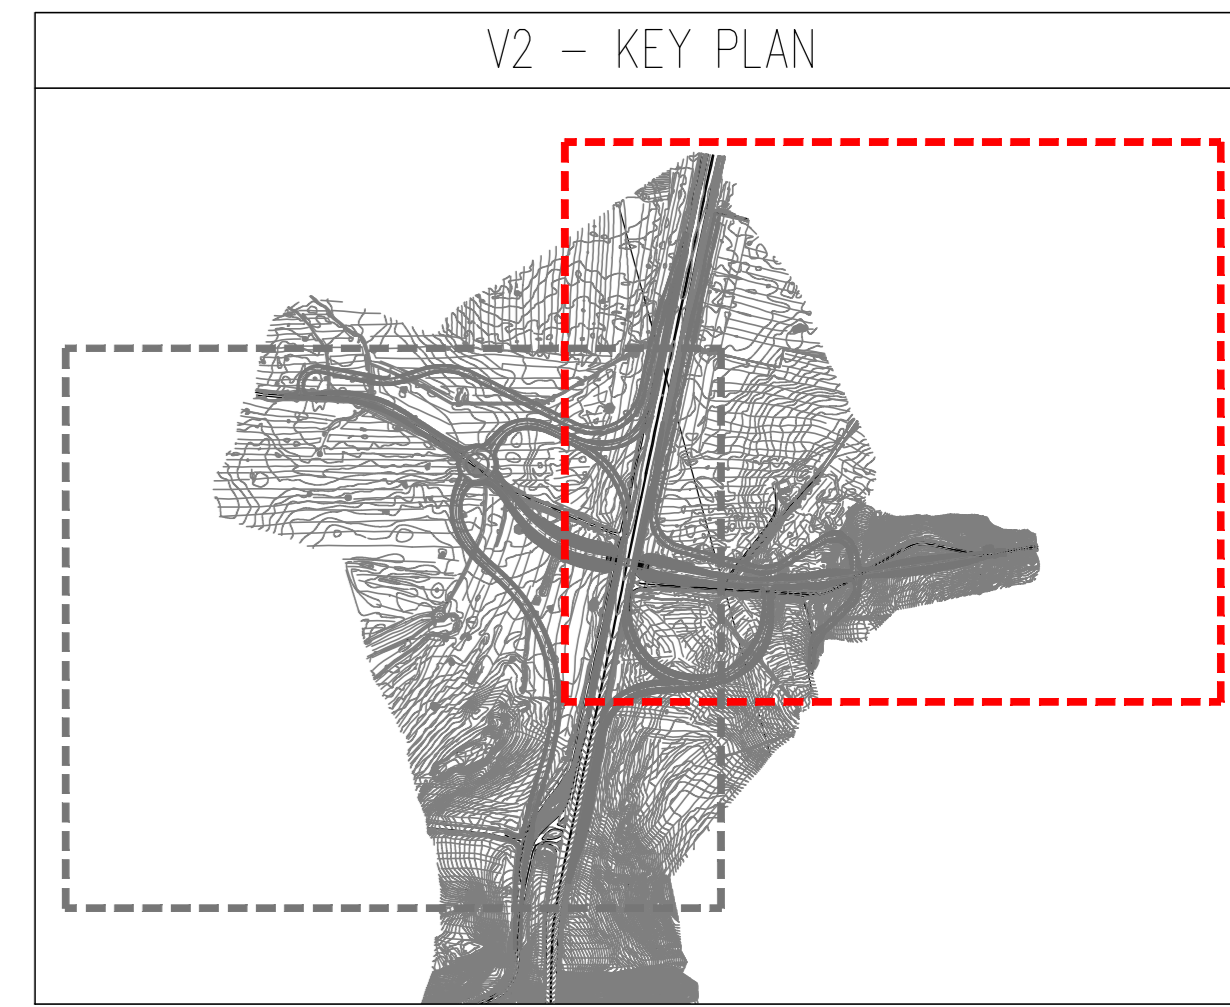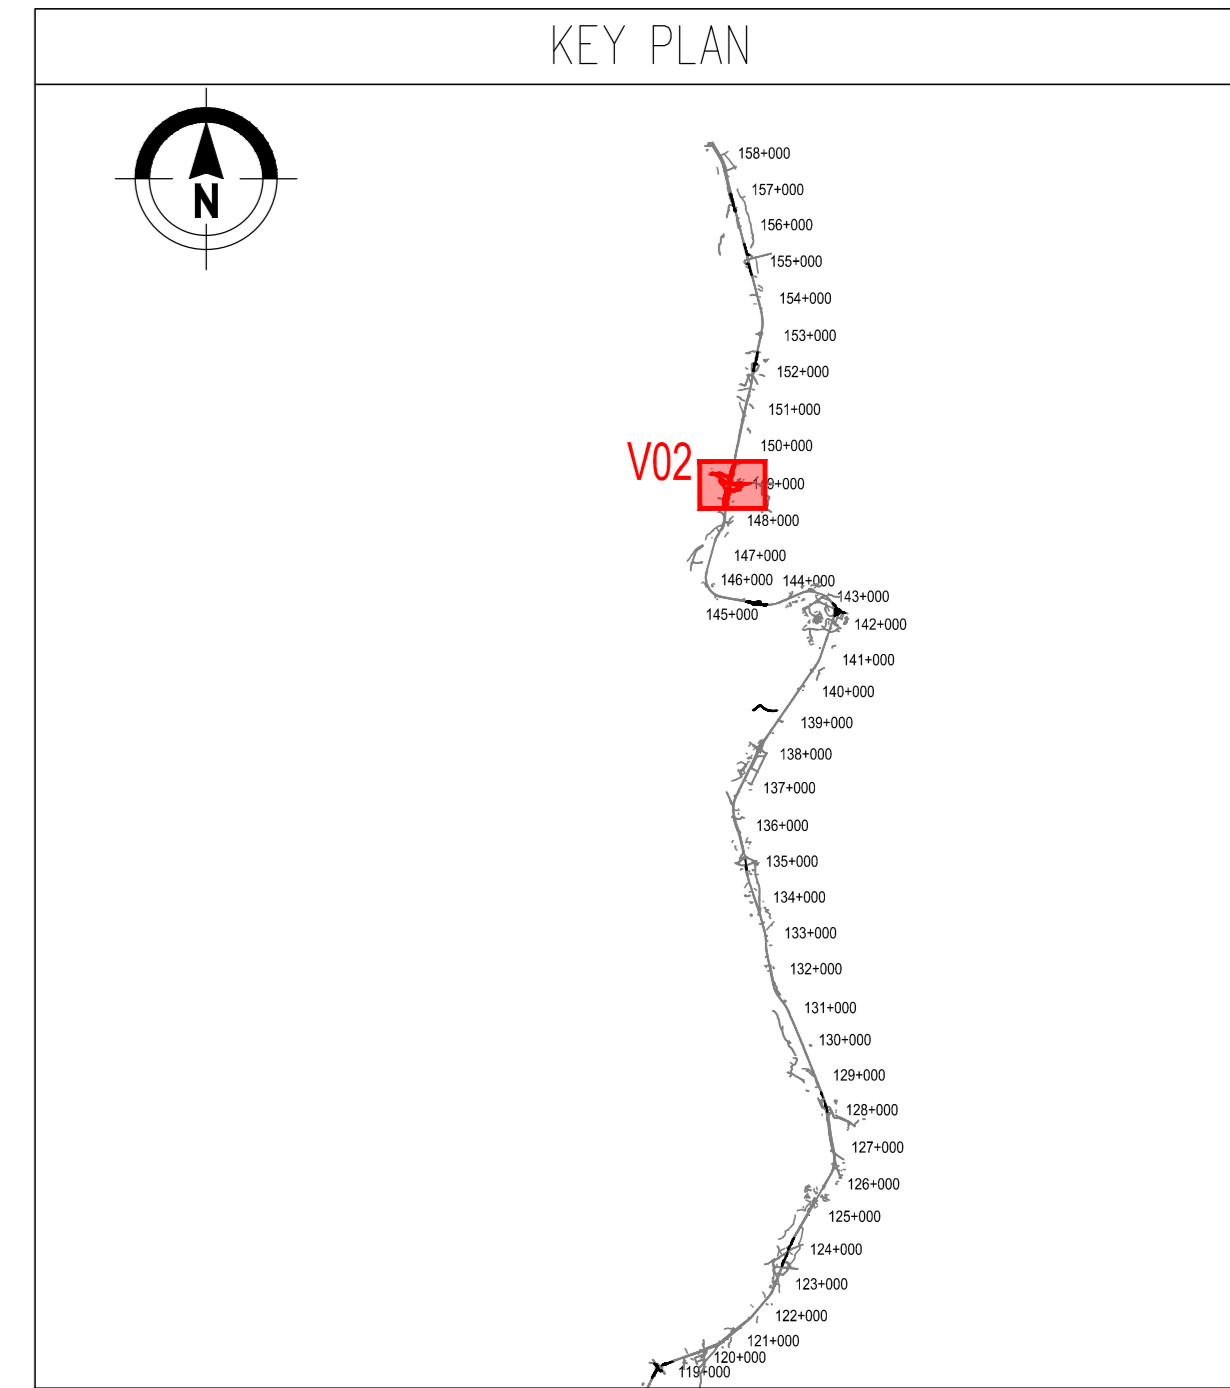

S.S. 131 di "Carlo Felice"  
 Adeguamento e messa in sicurezza della S.S.131  
 Risoluzione dei nodi critici - 2° stralcio  
 dal km 108+300 al km 158+000

PROGETTO ESECUTIVO CA284

R.T.I. di PROGETTAZIONE: Mandataria **PROITER** Via G.B. Sommariva n°2 20123 - Milano Tel. 02 47829111 email: info@proiter.it  
 Mandante **AS** Via Artemide n°13 07100 Aspinone Tel. 0862 427007 email: dell@angemilanopec.it

PROGETTISTI:  
 Ing. Riccardo Fornicelli - Pro. Iter srl (Integratore prestazioni specialistiche)  
 Ordine Ing. di Milano n. 18045  
 Ing. Riccardo Fornicelli  
 Ordine Ing. di Milano n. 18045  
 IL GEOLOGO  
 Dott. Gian Massimo Mazzonera - Pro. Iter srl  
 Albo Geol. Lombardia n. A762  
 COORDINATORE PER LA SICUREZZA IN FASE DI PROGETTAZIONE  
 Ing. Grego Cicchicchi  
 Ordine Ing. di Milano n. 15813  
 VISTO IL RESP. DEL PROCEDIMENTO  
 Dott. Ing. Salvatore PIRESCA

PROGETTO STRADALE  
 Nuovo Svincolo Mulargia-Macomer al km 148+500  
 Planimetria di segnaletica verticale e barriere esistente - Tav. 2 di 2

CODICE PROGETTO	NOME FILE	REVISIONE	SCALA:
LOPLSQE 21901	VOZP500TRAPNOZB.pdf	B	1:1000
D			
C			
B	REVISIONE PER ISTRUTTORIA, VERIFICA E CONTROLLI D.LGS. 35/11	Agosto 2020	Spliteri Caprioli Spliteri
A	EMISSIONE	Marzo 2020	Spliteri Caprioli Fornicelli
REV.	DESCRIZIONE	DATA	REDATTO VERIFICATO APPROVATO