


NUOVE OPERE

DESCRIZIONE	ml	mq	m³
Nuove Opere CORCOLO IN CLS 15x25 cm	7842.50		
Nuove Opere MURATURA A SECCO	3067.00		
Nuovo CANCELLO di accesso vasca di prima pioggia			1

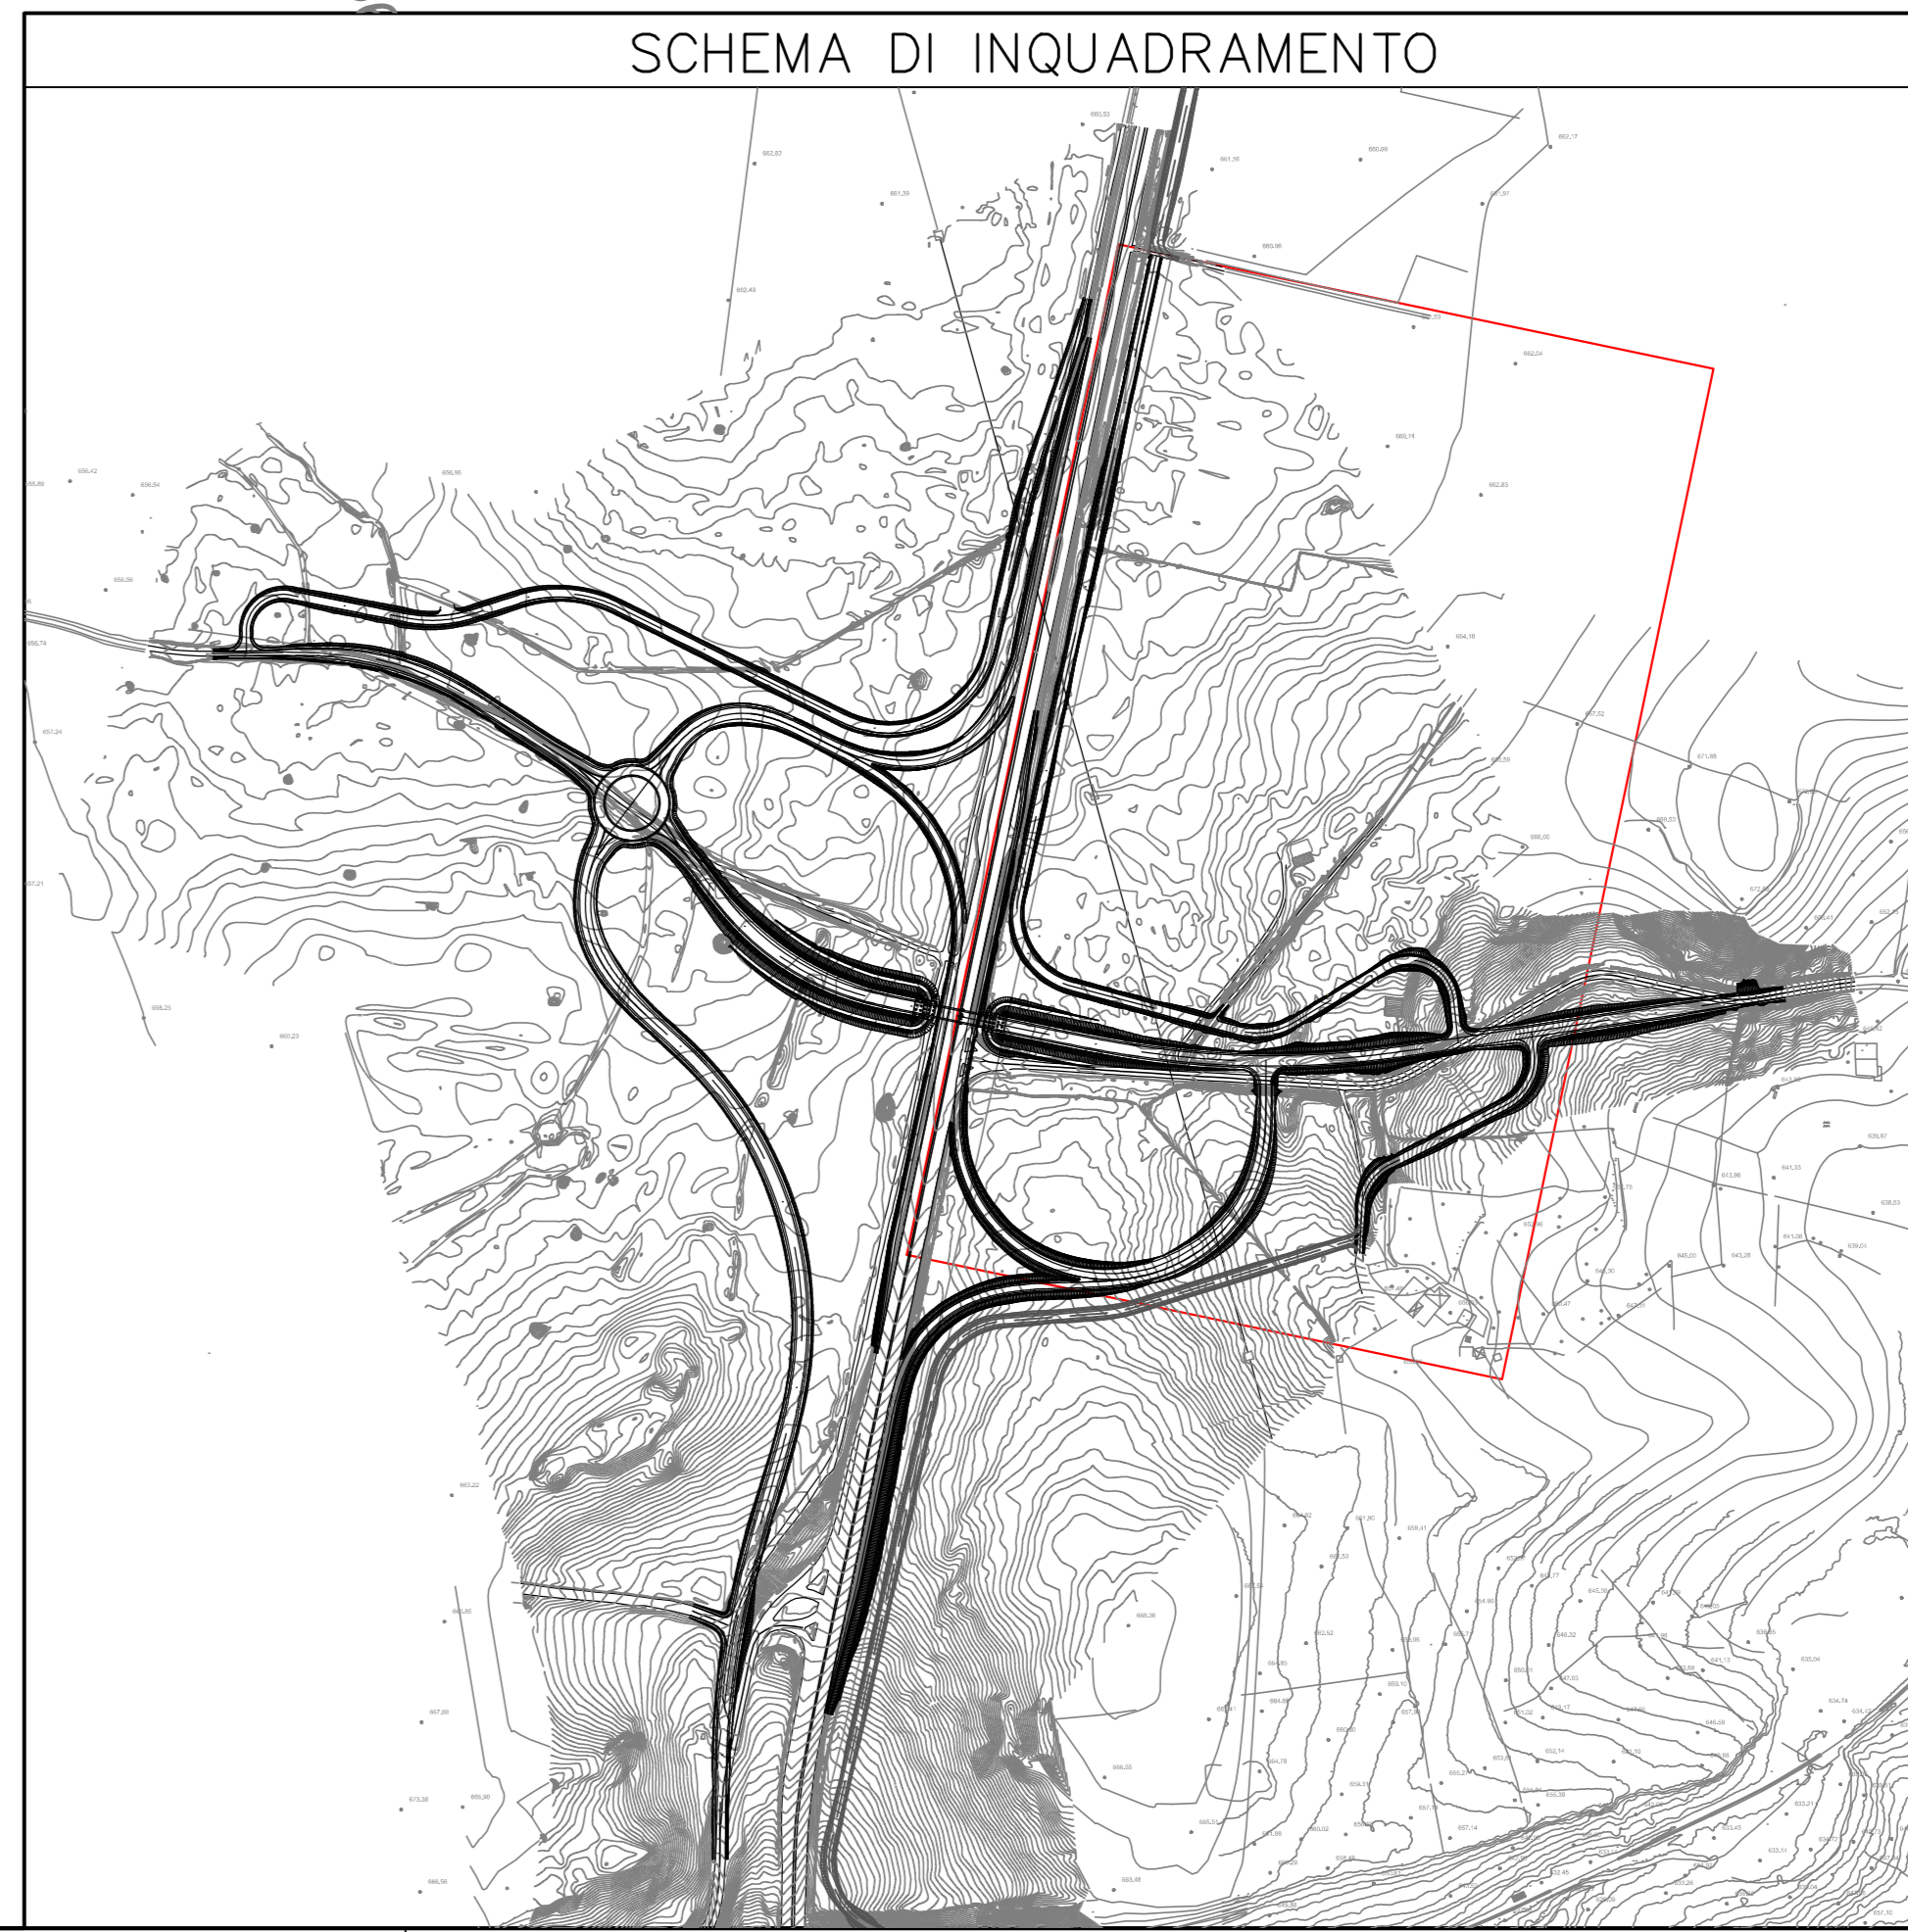

Sanas GRUPPO FS ITALIANE Direzione Progettazione e Realizzazione Lavori

S.S. 131 di "Carlo Felice"
Adeguamento e messa in sicurezza della S.S.131
Risoluzione dei nodi critici - 2° stralcio
dal km 108+300 al km 158+000

PROGETTO ESECUTIVO CA284

R.T.I. di PROGETTAZIONE: Mandataria **PROITER** Mandante **ITER**

PROGETTISTI:
Ing. Riccardo Formiselli - Pro. Per. 011 (Delegato proponente associativo)
Dott. Ing. G. C. Donnicelli n°3

IL GEOLOGO:

COORDINATORE PER LA SICUREZZA IN FASE DI PROGETTAZIONE:
Ing. Diego Donnicelli


PROTOCOLLO DATA

PROGETTO STRADALE
NUOVI SVINCOLI - SVINCOLO DI MULARGIA-MACOMER AL KM 148+500
Planimetria di progetto 6 di 6

CODICE PROGETTO	NOME FILE	REVISIONE	SCALA
LOPLISQ E 19/01	VOZPS0TRAPP07C.pdf	C	1:500
D			
C	REVISIONE PER STRUTTORIA, VERIFICA E CONTROLLI DLGS. 30/11	Agosto 2007	Sabbini Caprioli Formiselli
B	EMISSIONE	Novembre 2007	Sabbini Caprioli Formiselli
A	EMISSIONE PER CONTROLLI D.LGS. 35/2011	Novembre 2010	Sabbini Caprioli Formiselli
REV.	DESCRIZIONE	DATA	REDATTO VERIFICATO APPROVATO