


DEMOLIZIONI

DESCRIZIONE	ml	mq	H (m)
Demolizione CUNETTA IN CLS	480.75		
Demolizione Sovrastruttura Stradale		172.00	0.40
Intervento di recupero e risanamento tramite fresatura		142.50	0.10
Tratto in Ammorsamento per allargamento pavimentazione esistente	635.00		
Demolizione MURETTO A SECCO	247.10		

NOTA:
Per le modalità e dettagli costruttivi dell'ampliamento si faccia riferimento allo "Schema di Ampliamento" riportato nell'elaborato V05PS00TRAST01

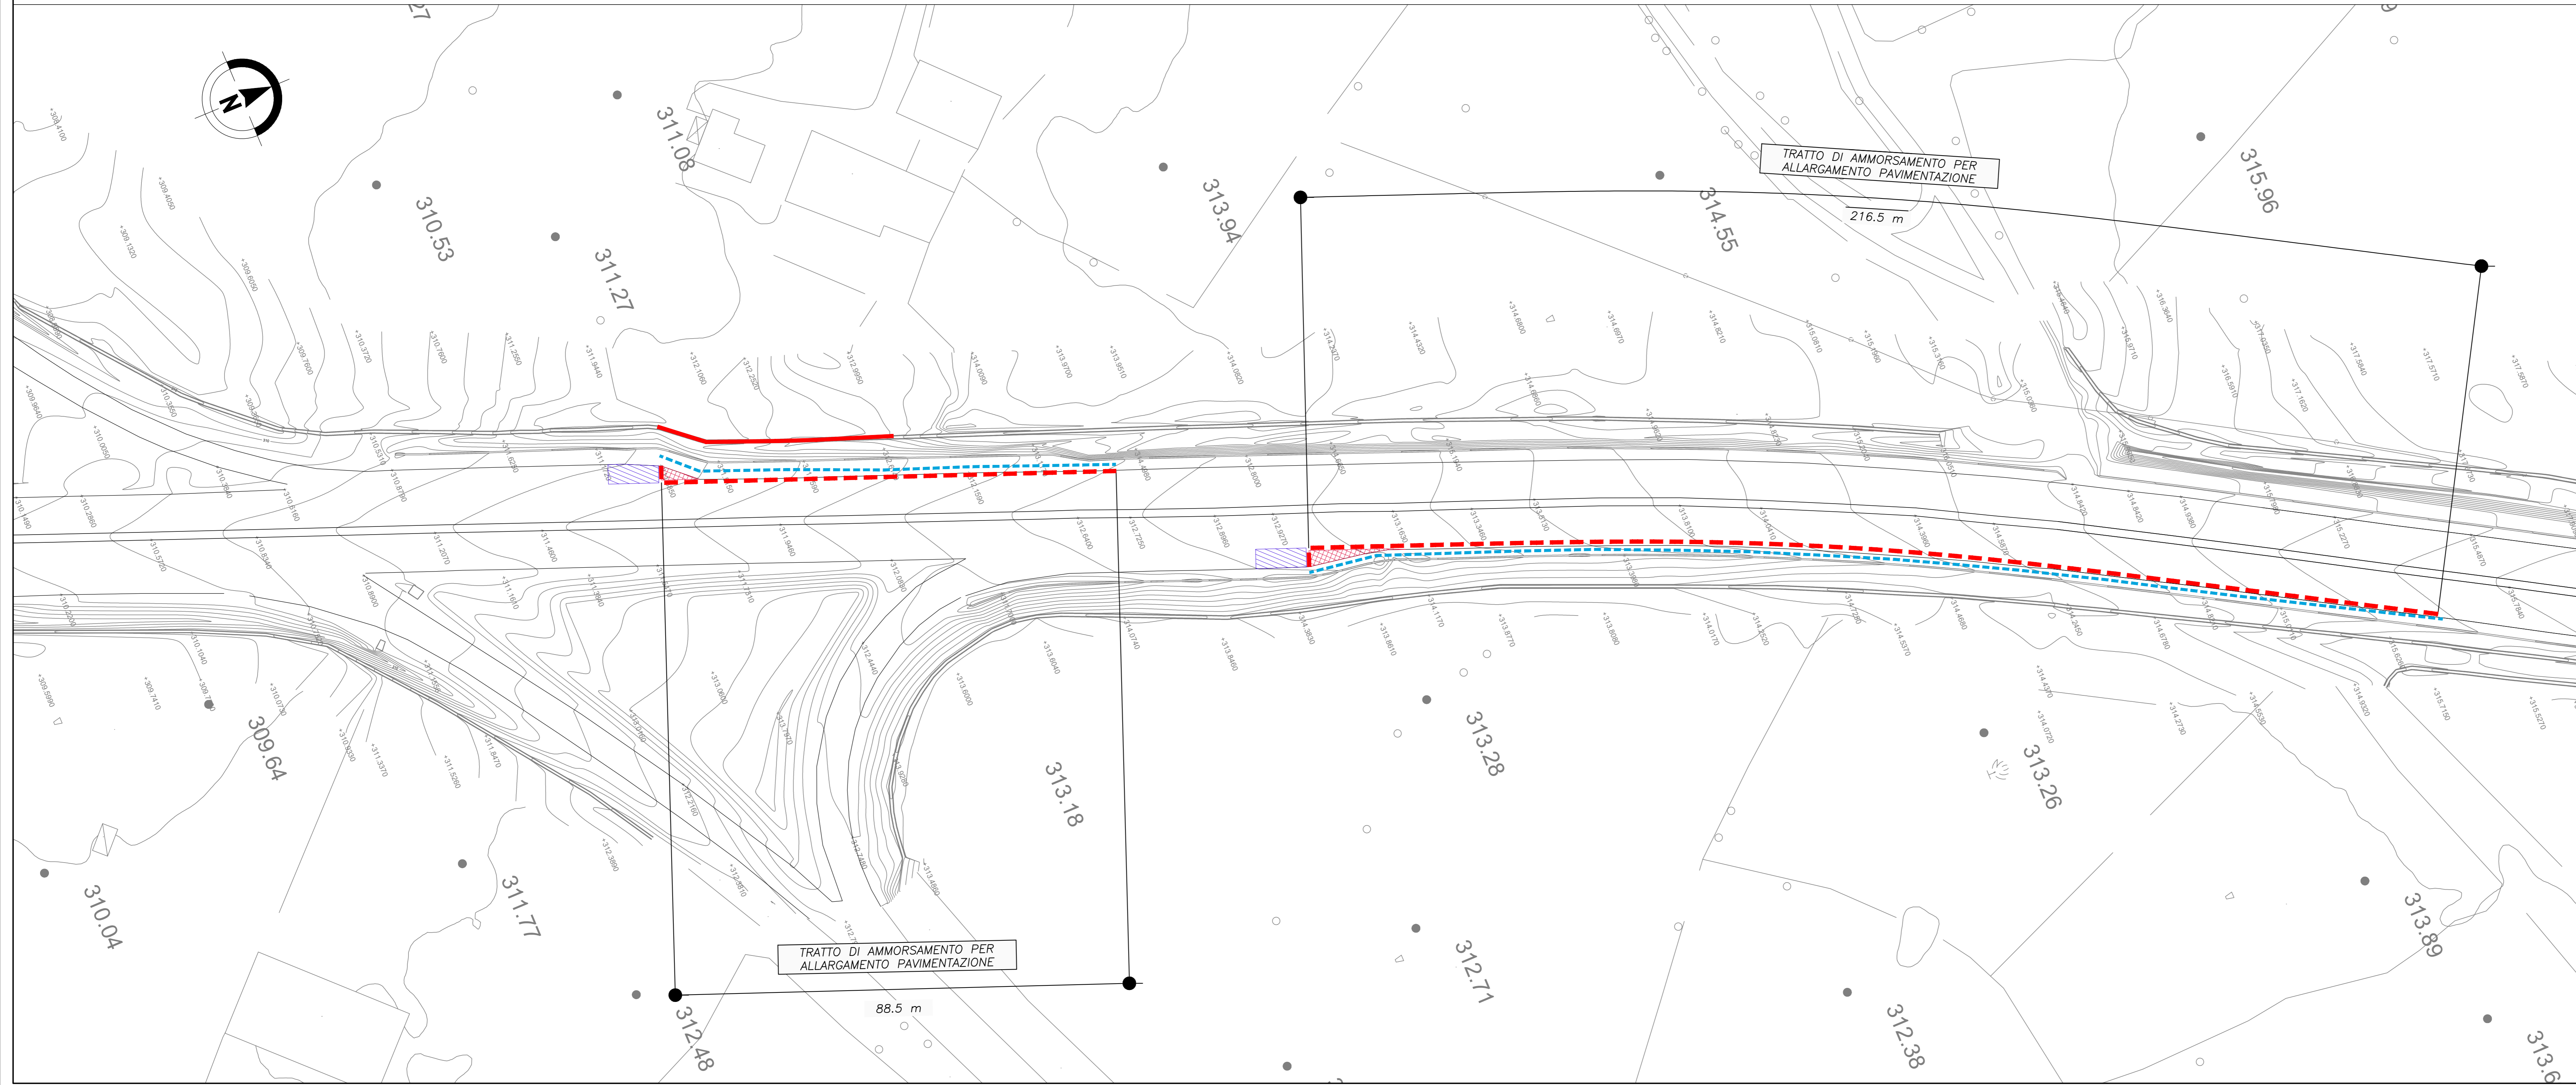

anas
GRUPPO FS ITALIANE Direzione Progettazione e Realizzazione Lavori

S.S. 131 di "Carlo Felice"
Adeguamento e messa in sicurezza della S.S.131
Risoluzione dei nodi critici - 2° stralcio
dal km 108+300 al km 158+000

PROGETTO ESECUTIVO CA284

R.T.I. di PROGETTAZIONE: Mandataria **PRO ITER** Via G.R. Samaritani n°2 20125 - Milano Tel. 02 47929111 email: mail@proiter.it Mandante **AS** Via Artemide n°13 20130 Argenteo Tel. 0362 427007 email: dell@ingegneriaspec.it

PROGETTISTI:
Ing. Riccardo Fornicelli - Pro Iter srl (Integratore prestazioni specialistiche)
Ordine Ing. di Milano n. 18045
Ing. Riccardo Fornicelli
Ordine Ing. di Milano n. 18045
IL GEOLOGO:
Dott. Gian Massimo Mazzucchetti - Pro Iter srl
Albo Geol. Lombardia n. A762
COORDINATORE PER LA SICUREZZA IN FASE DI PROGETTAZIONE:
Ing. Grego Cicchero
Ordine Ing. di Milano n. 15813
VISTO IL RESP. DEL PROCEDIMENTO
Dott. Ing. Salvatore FRASCÀ

PROTOCOLLO	DATA
------------	------

PROGETTO STRADALE
ADEGUAMENTO SVINCOLI ESISTENTI - SVINCOLO DI NUORO AL KM 123+000
Planimetria delle demolizioni

CODICE PROGETTO	NOME FILE	REVISIONE	SCALA:
PROGETTO LV. PROG. N. PROG.	V05DE00TRAPP01B.pdf		
ELAB. ELAB.	V05DE00TRAPP01	B	1:500
D			
C			
B	REVISIONE PER ISTRUTTORIA, VERIFICA E CONTROLLI D.Lgs 35/11	Agosto 2020	Asaro Caprioli Fornicelli
A	EMISSIONE	Marzo 2020	Bivelli Caprioli Fornicelli
REV.	DESCRIZIONE	DATA	REDATTO VERIFICATO APPROVATO